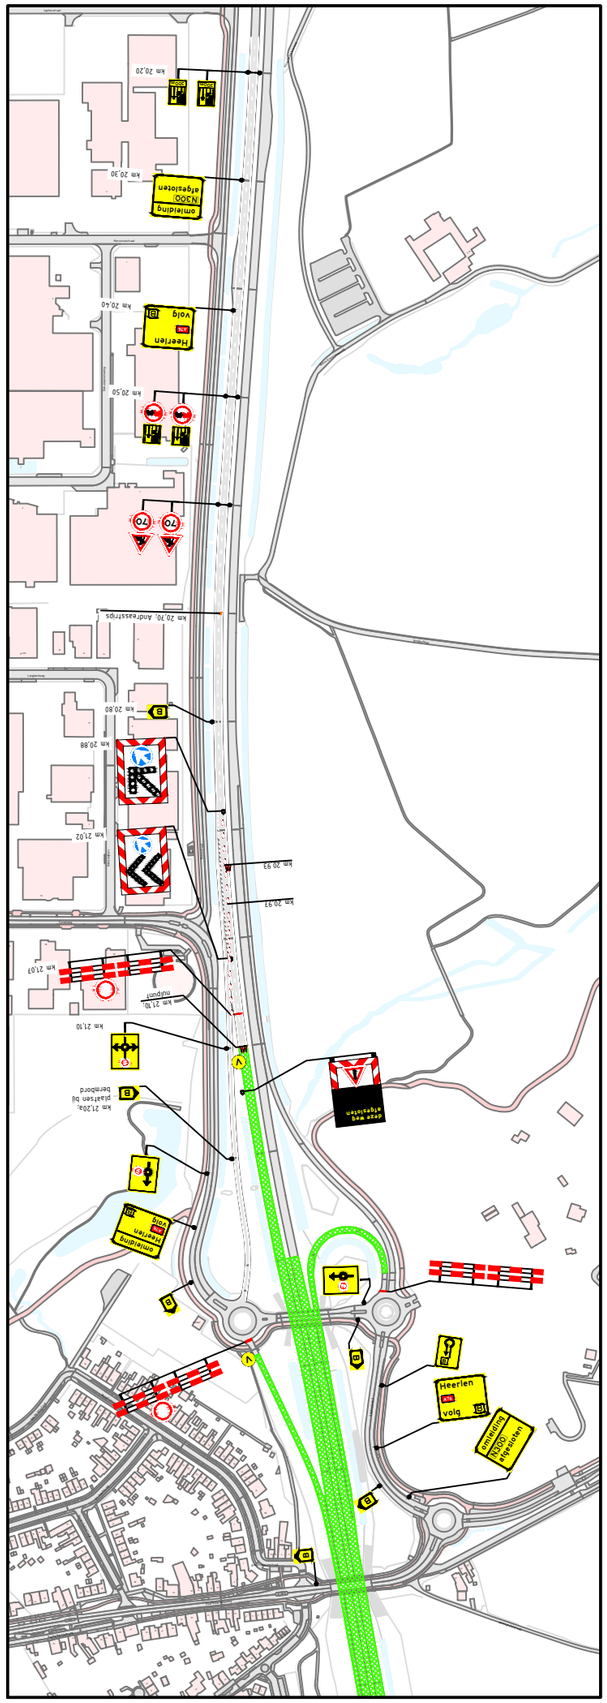

DETAIL 1 / 2.000

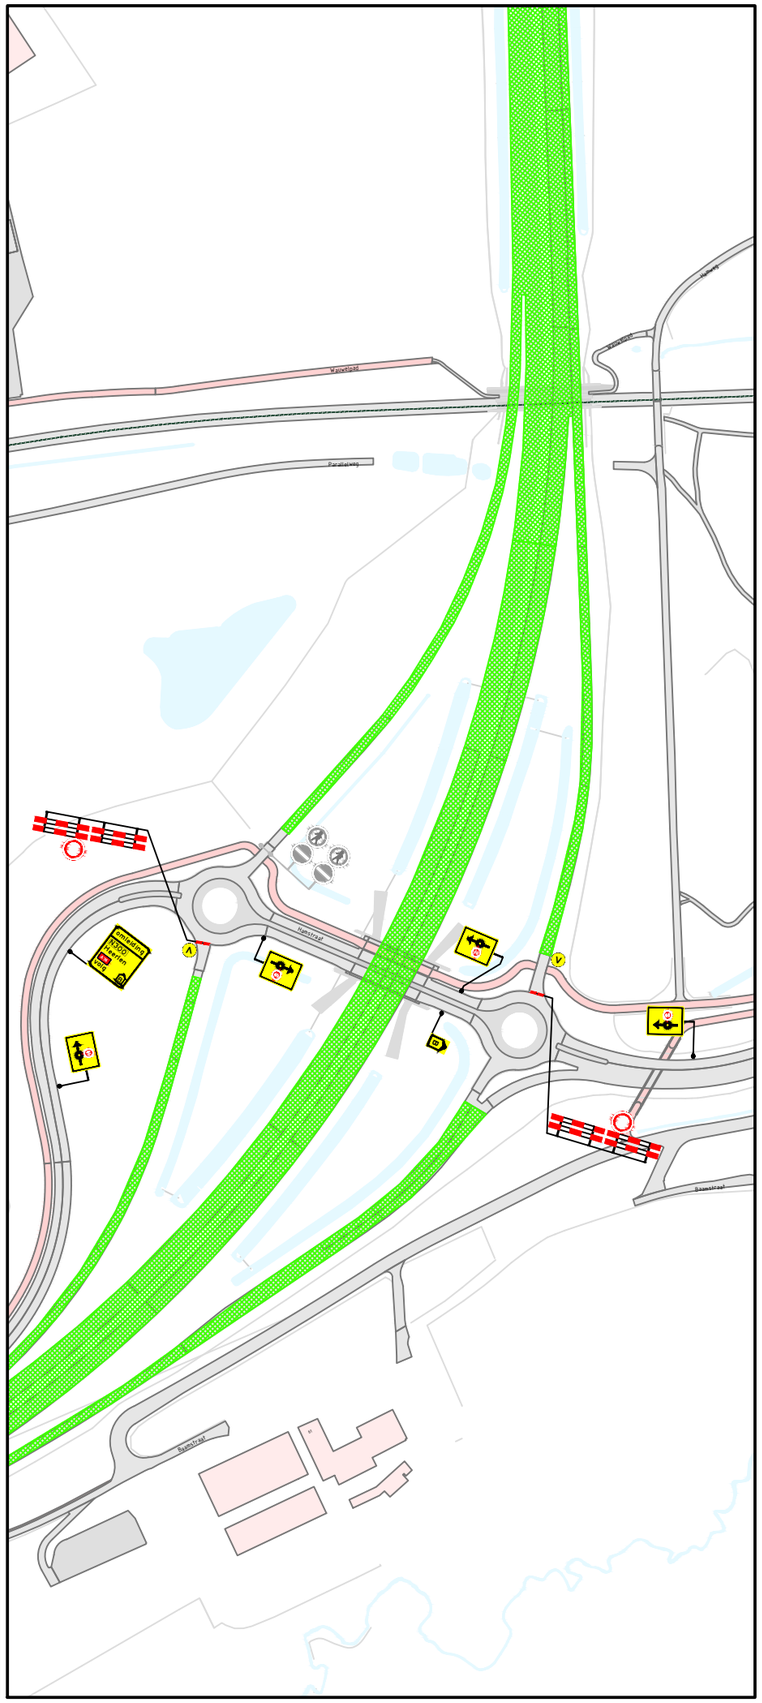

DETAIL 2 / 1.000

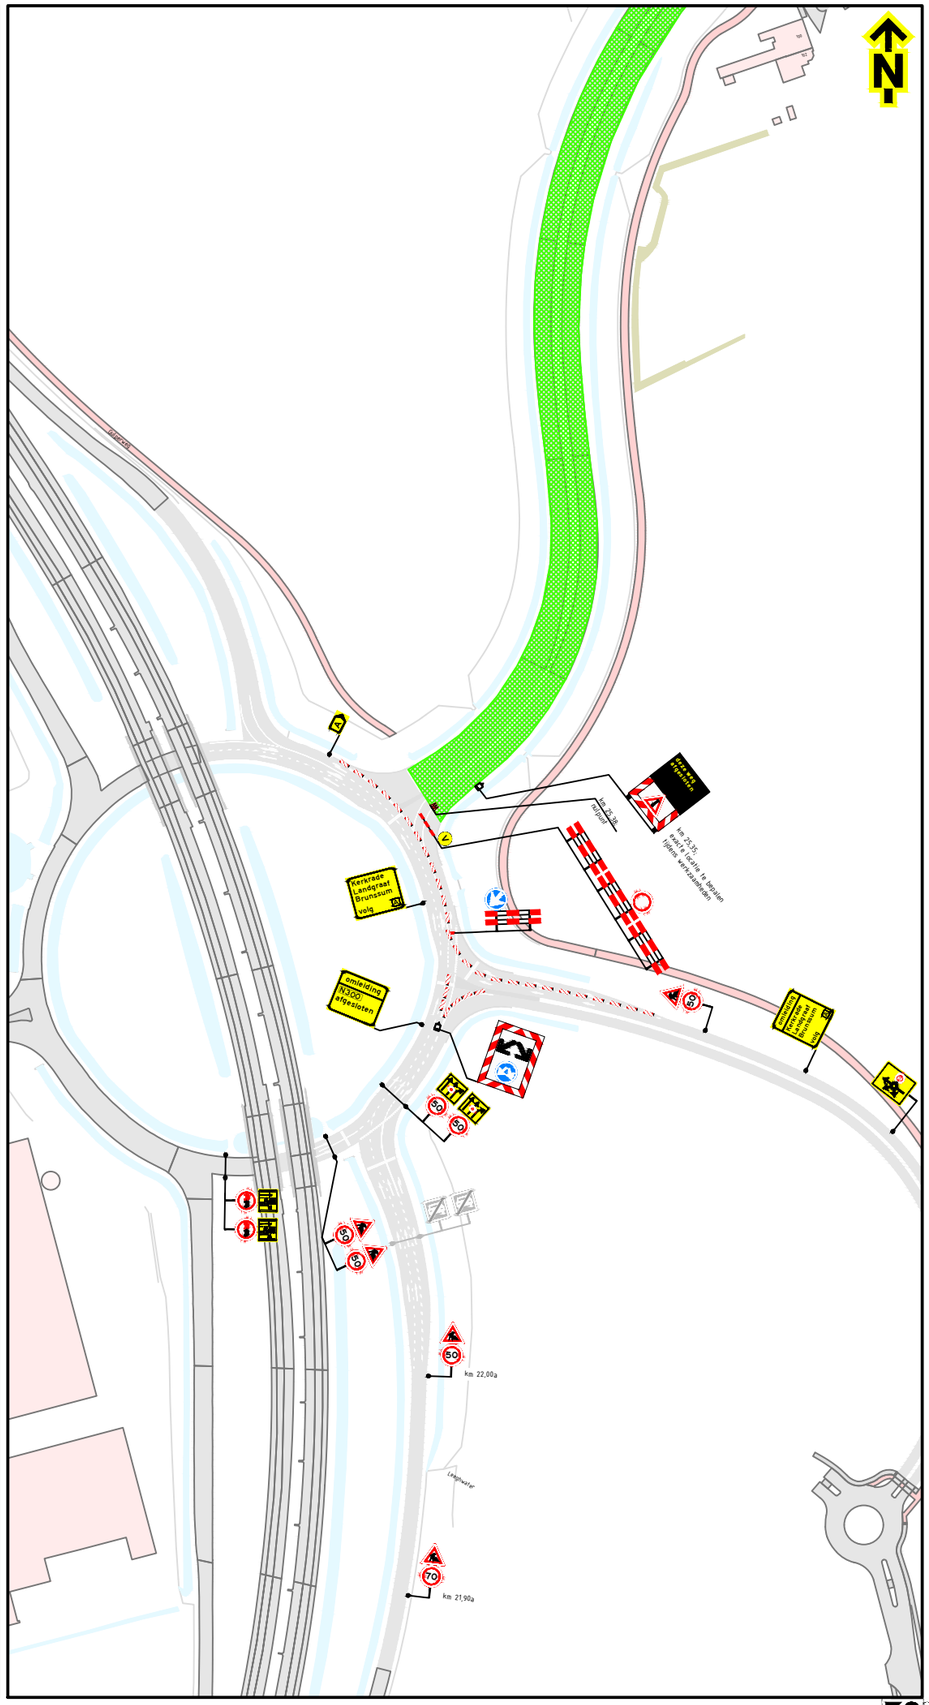

DETAIL 3 / 1.000

Locatie

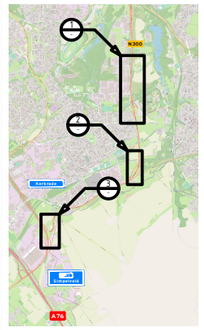

Opmerkingen

- afplakken/afkruisen conflicterende bebording
- definitieve routenummers in overleg met wegbeheerder
- de locatie van bebording is indicatief, de exacte locatie wordt in het werk bepaald

Bijbehorende tekeningen

PR11784-01A02
PR11784-01B01
PR11784-02B01

Afwijkingen

- letterhoogte van de tekstborden kan afwijken van de CROW-richtlijnen in verband met onze standaard bordformaten en/of ruimtegebrek voor plaatsing

Verklaring

- werkruimte
- aanwezige bebording
- vooraankondigingsbord plaatsen twee weken voor aanvang van de werkzaamheden

deze weg afgesloten
vanaf datum/tijd
tot tijd datum/tijd
(indien)

Versie 1.0	Omschrijving	Definitief					
15.01.26	Gemaakt	TVE	Gecontrol.	MEN	De controle	DOO	Uitgegeven
Versie 0.2	Omschrijving	Diverse aanpassingen					
11.06.25	Gemaakt	TVE	Gecontrol.	MEN	De controle		Uitgegeven
Versie 0.1	Omschrijving	Concept					
21.05.25	Gemaakt	TVE	Gecontrol.	HVS	De controle		Uitgegeven

TSNedVK Mechelseweg 13 6191 NA Beek (L) Postbus 160 6190 AD Beek (L) tel. 046 - 436 99 00 fax 046 - 436 99 01 www.tsnedvk.nl

KWS

Project: KWS N300 Kerkrade 22,6-25,4

Onderwerp: Verkeersmaatregelen N300 km 22,60 - 25,40, Kerkrade afzetting

Schaal: Formaat: A3

Tekening nummer: PR11784-01A01-1.0 Blad 1 van 1

KOLLEGE KIEBLER PRIVAT KOM