


Situatietekening

Behorende bij verkeersbesluit:	Z/26/811937
Datum:	08-07-2026

Te plaatsen verkeersborden

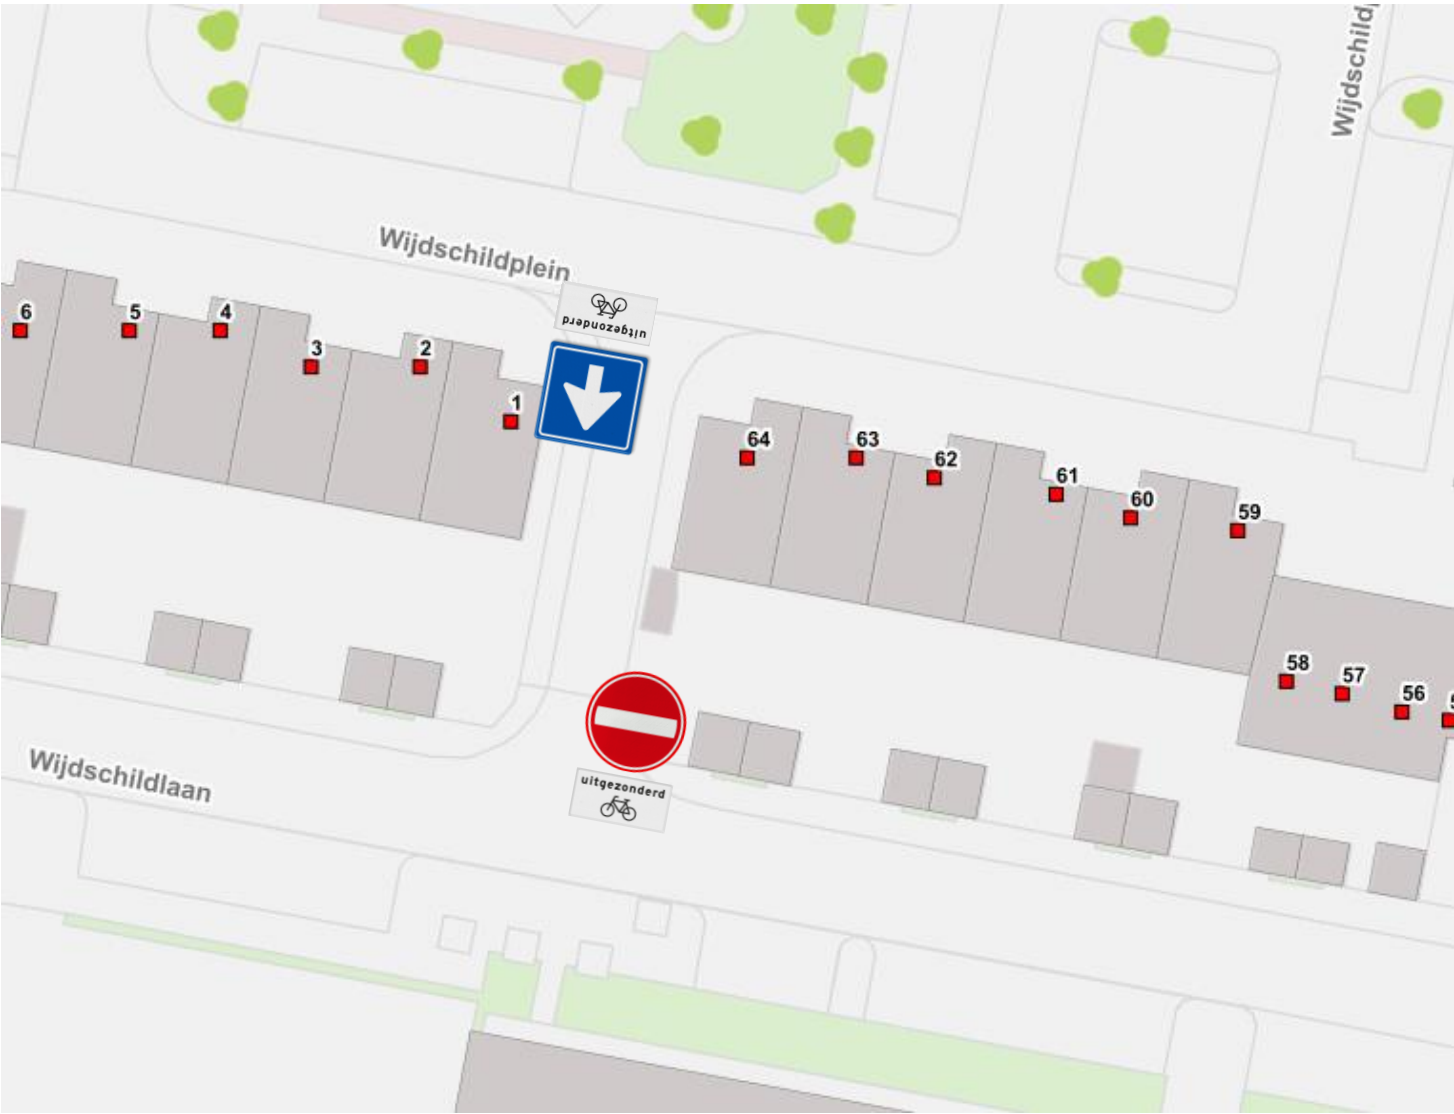

VERKLARING:

	Verkeersbord C2
	Verkeersbord C3
	OB52