

- RENVOOT GEVEL MATERIALEN
- = gevelsteen, type 1
 - = gevelsteen, type 1, eland
 - = gevelsteen, type 1, tegelverband
 - = gevelsteen, type 2
 - NO = modulerstart, v.o.c.




voorgevel



achtergevel / Helmondsingel



blok A zijgevel rechts

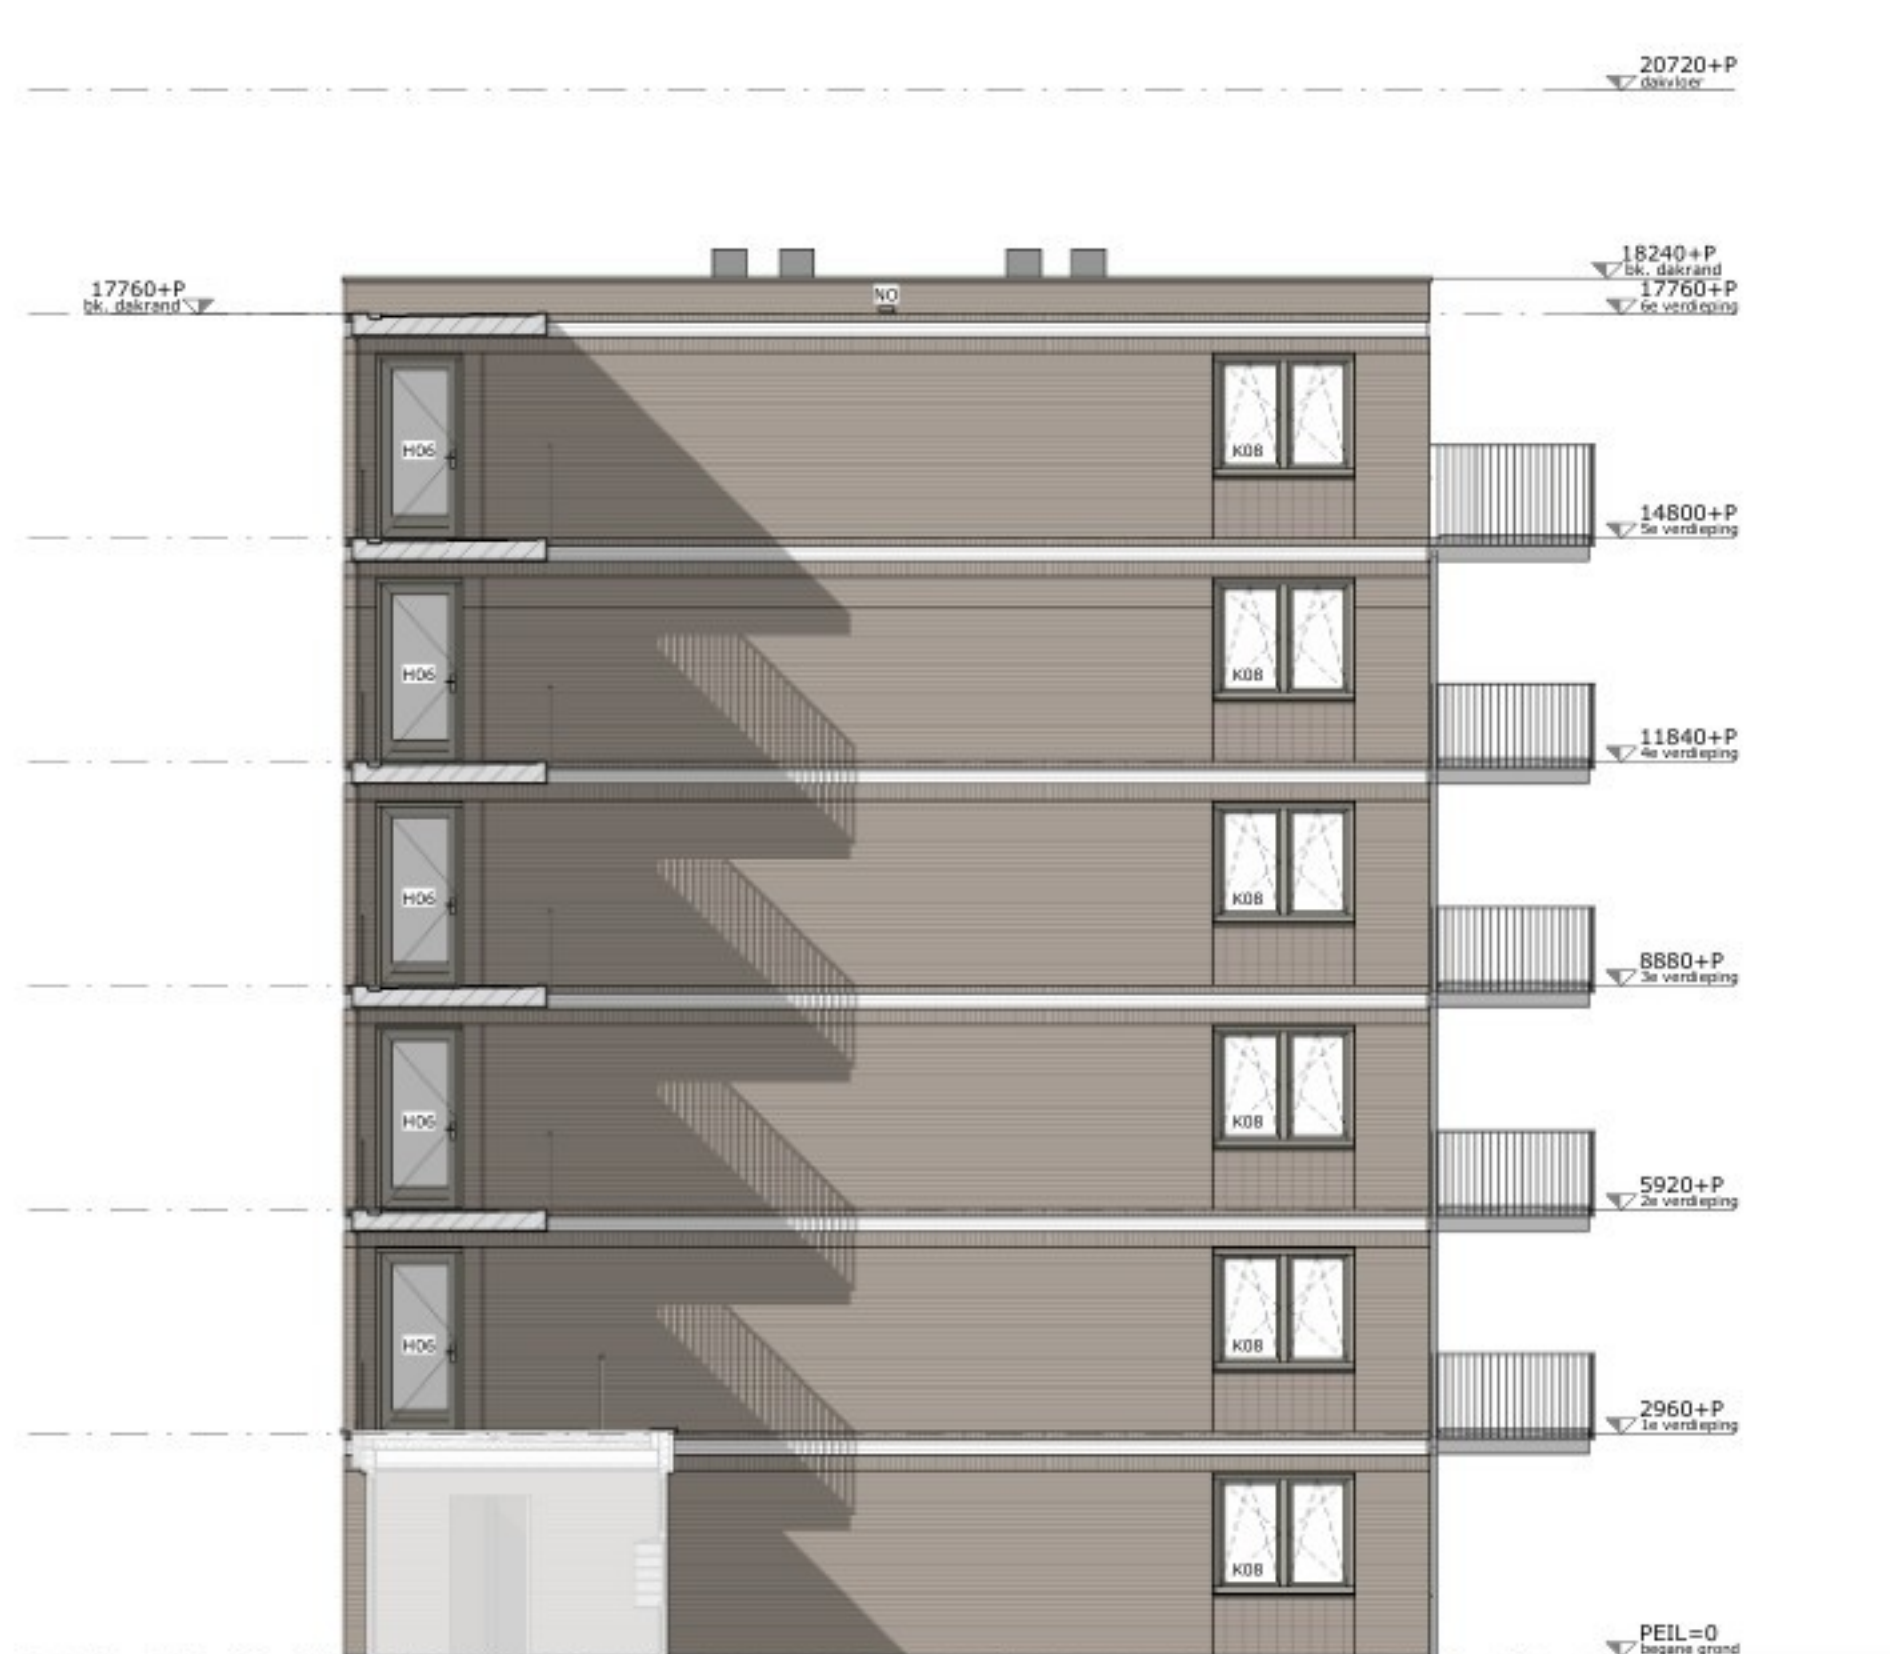

blok B zijgevel links



blok A zijgevel links



blok B zijgevel rechts

PROJECT
DUNANTWEG 12-14, DEURNE

WERKNUMMER
E25/3853

OPDRACHTGEVER
DW14 B.V.

TEKENINGNUMMER
TO-200

FASE
TECHNISCH ONTWERP

ONDERDEEL
GEVELS

DATE
05-06-2026

SCHAAL
1:100

REVISIE

REVISIE DATUM

MODELLER
JM