




VERKEERSBESLUIT

Maximumsnelheid 30 km/uur en voetgangerszone
Dorpstraat en Baarlosestraat Maasbree

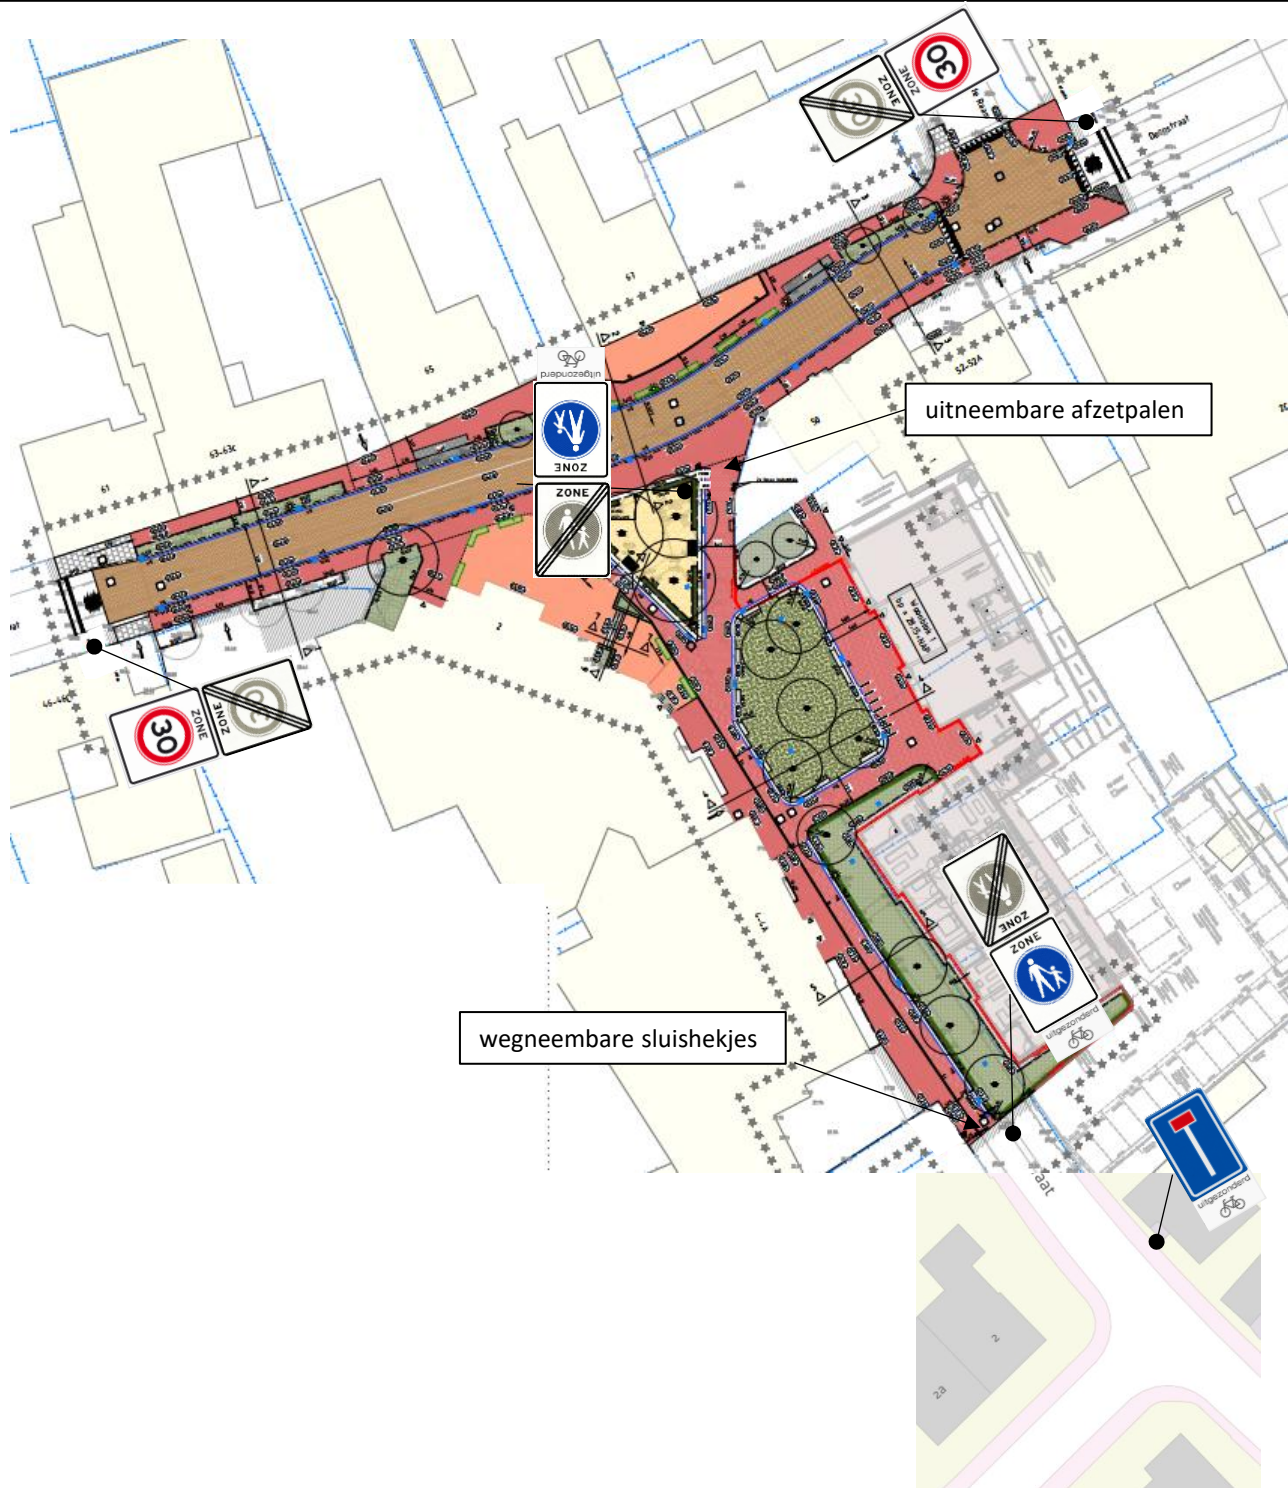

Getekend SVA
Datum juli 2026
Zaaknr. 3416919
Documentnr. 3417068