



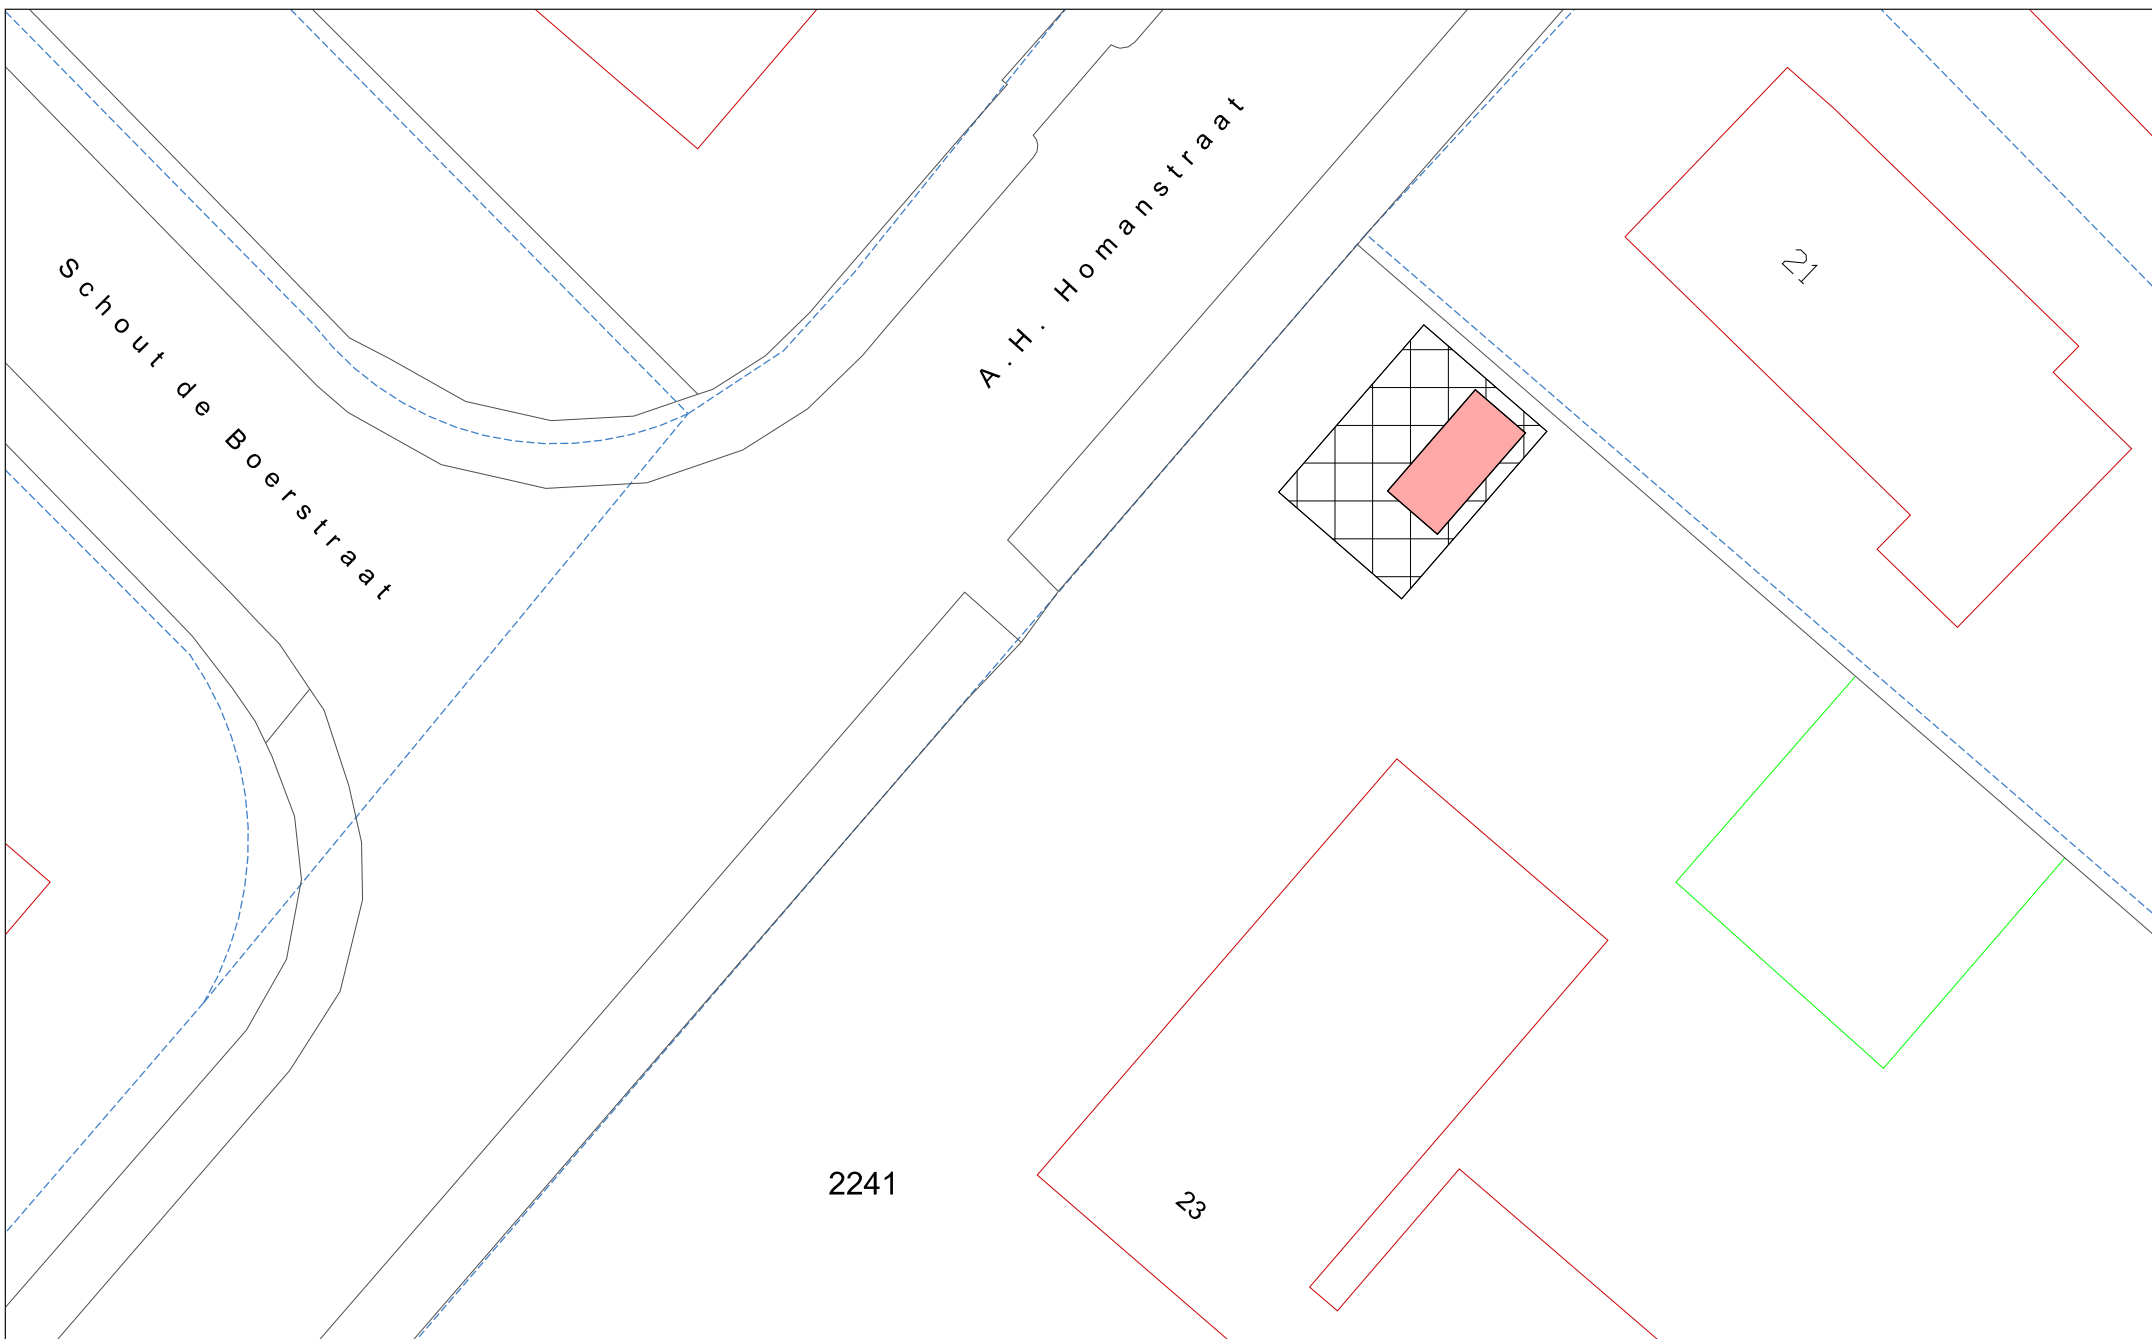

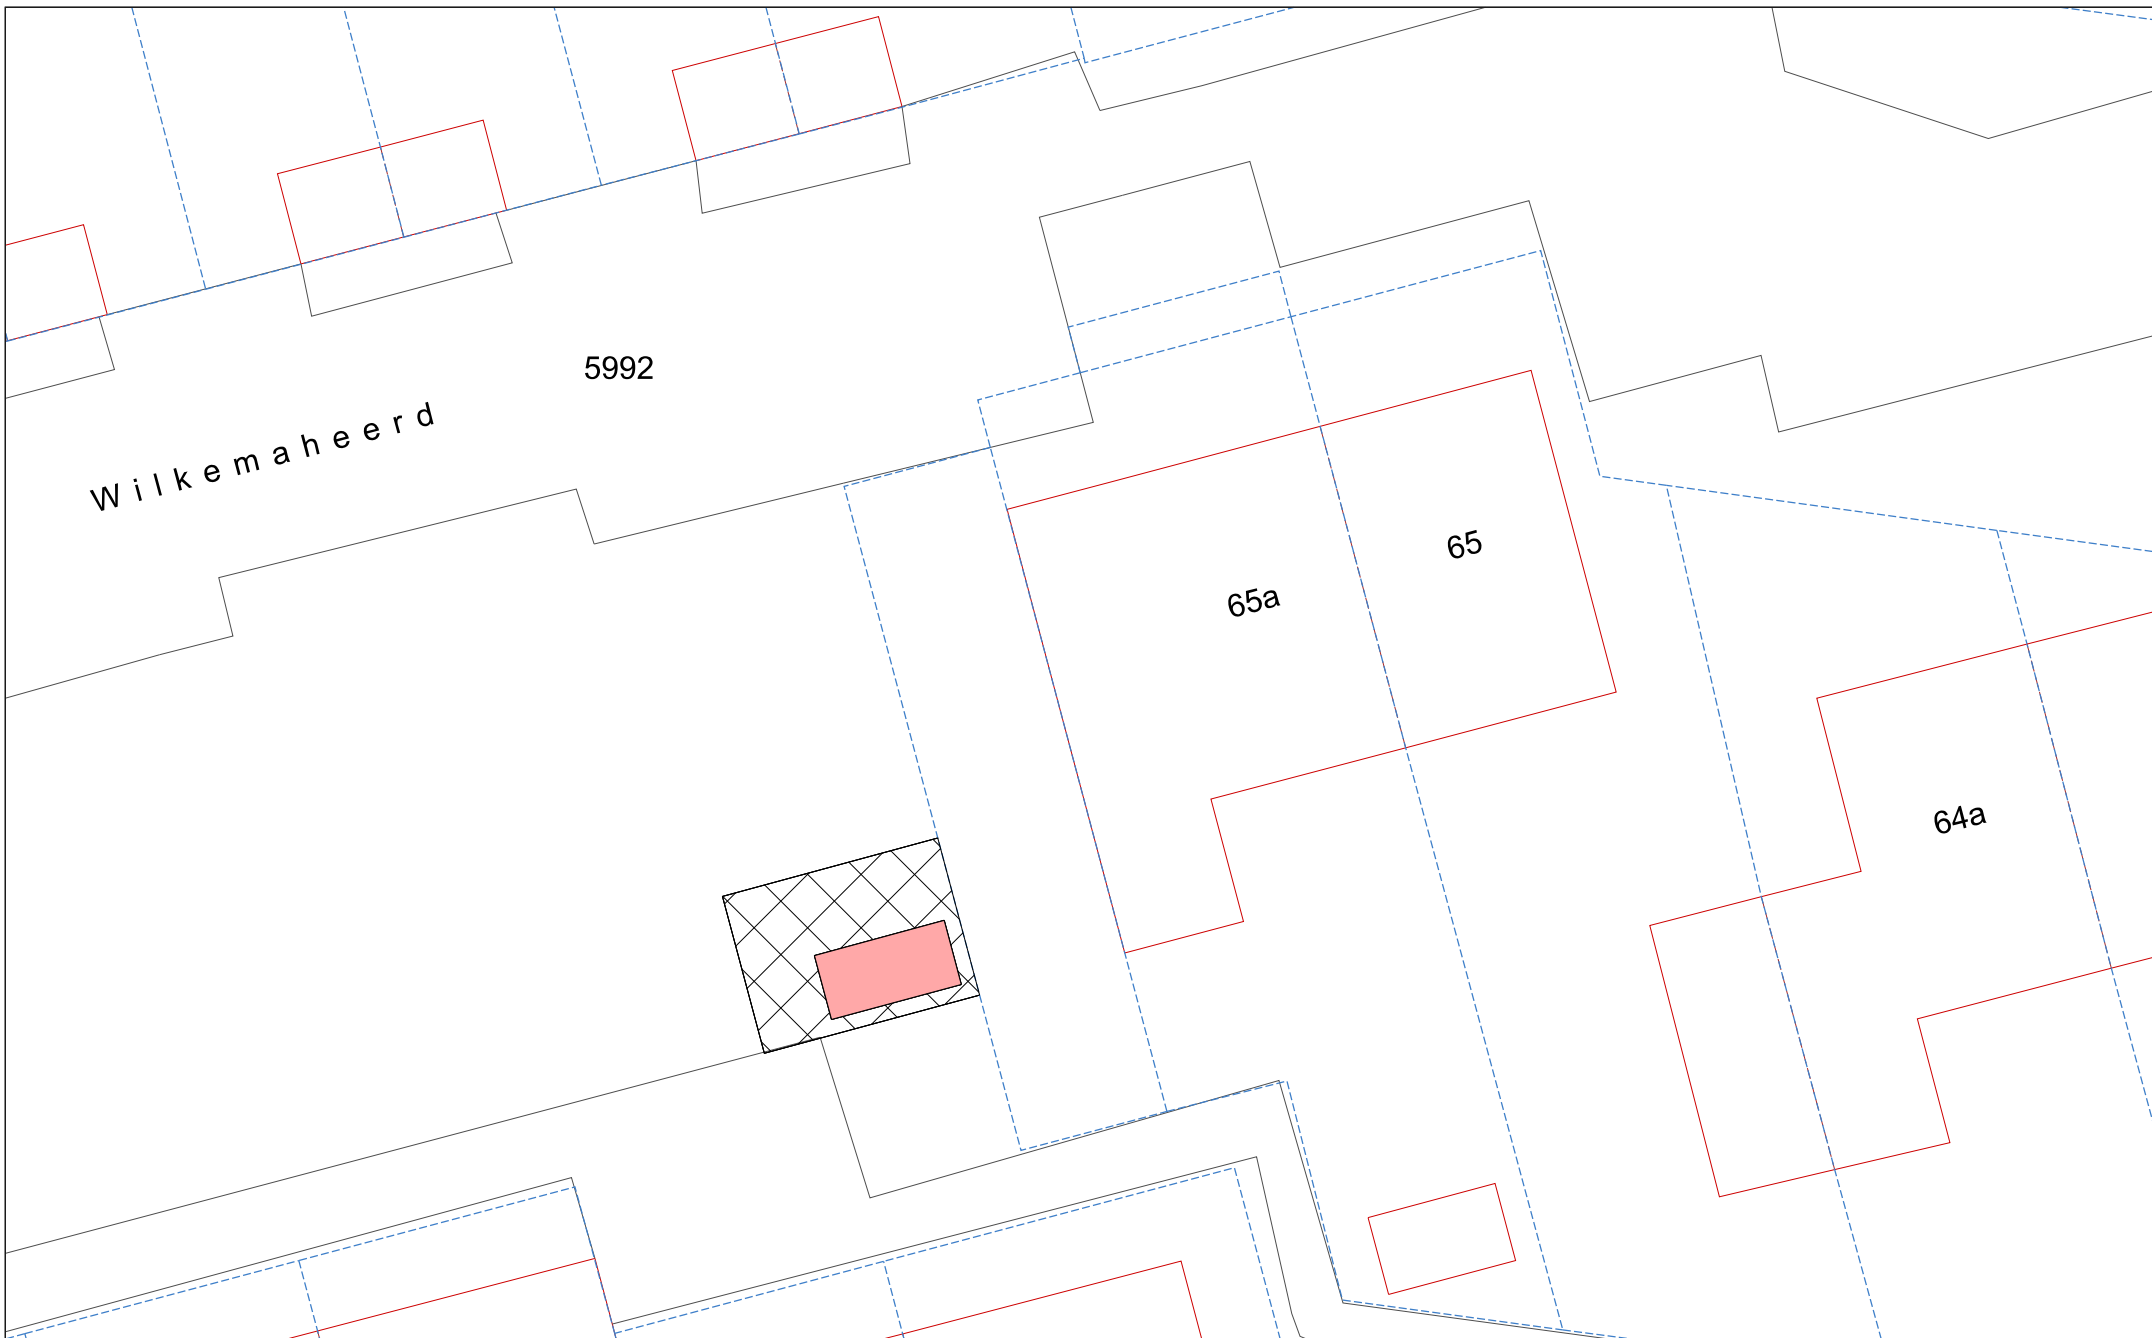

Recht van opstal

Erfdienstbaarheid

Kadastrale gemeente Groningen, sectie AB schaal 1:200


1e - aan de gegevens betreffende de infrastructuur c.a.  
aangegeven bebouwing kunnen geen rechten worden ontleend.

2e - de kadastrale uitmeting is bepalend voor hetgeen  
in eigendom / erfpacht wordt overgedragen.

naam : HvdP

datum : 23-07-2026

tek. nr.: AB-113

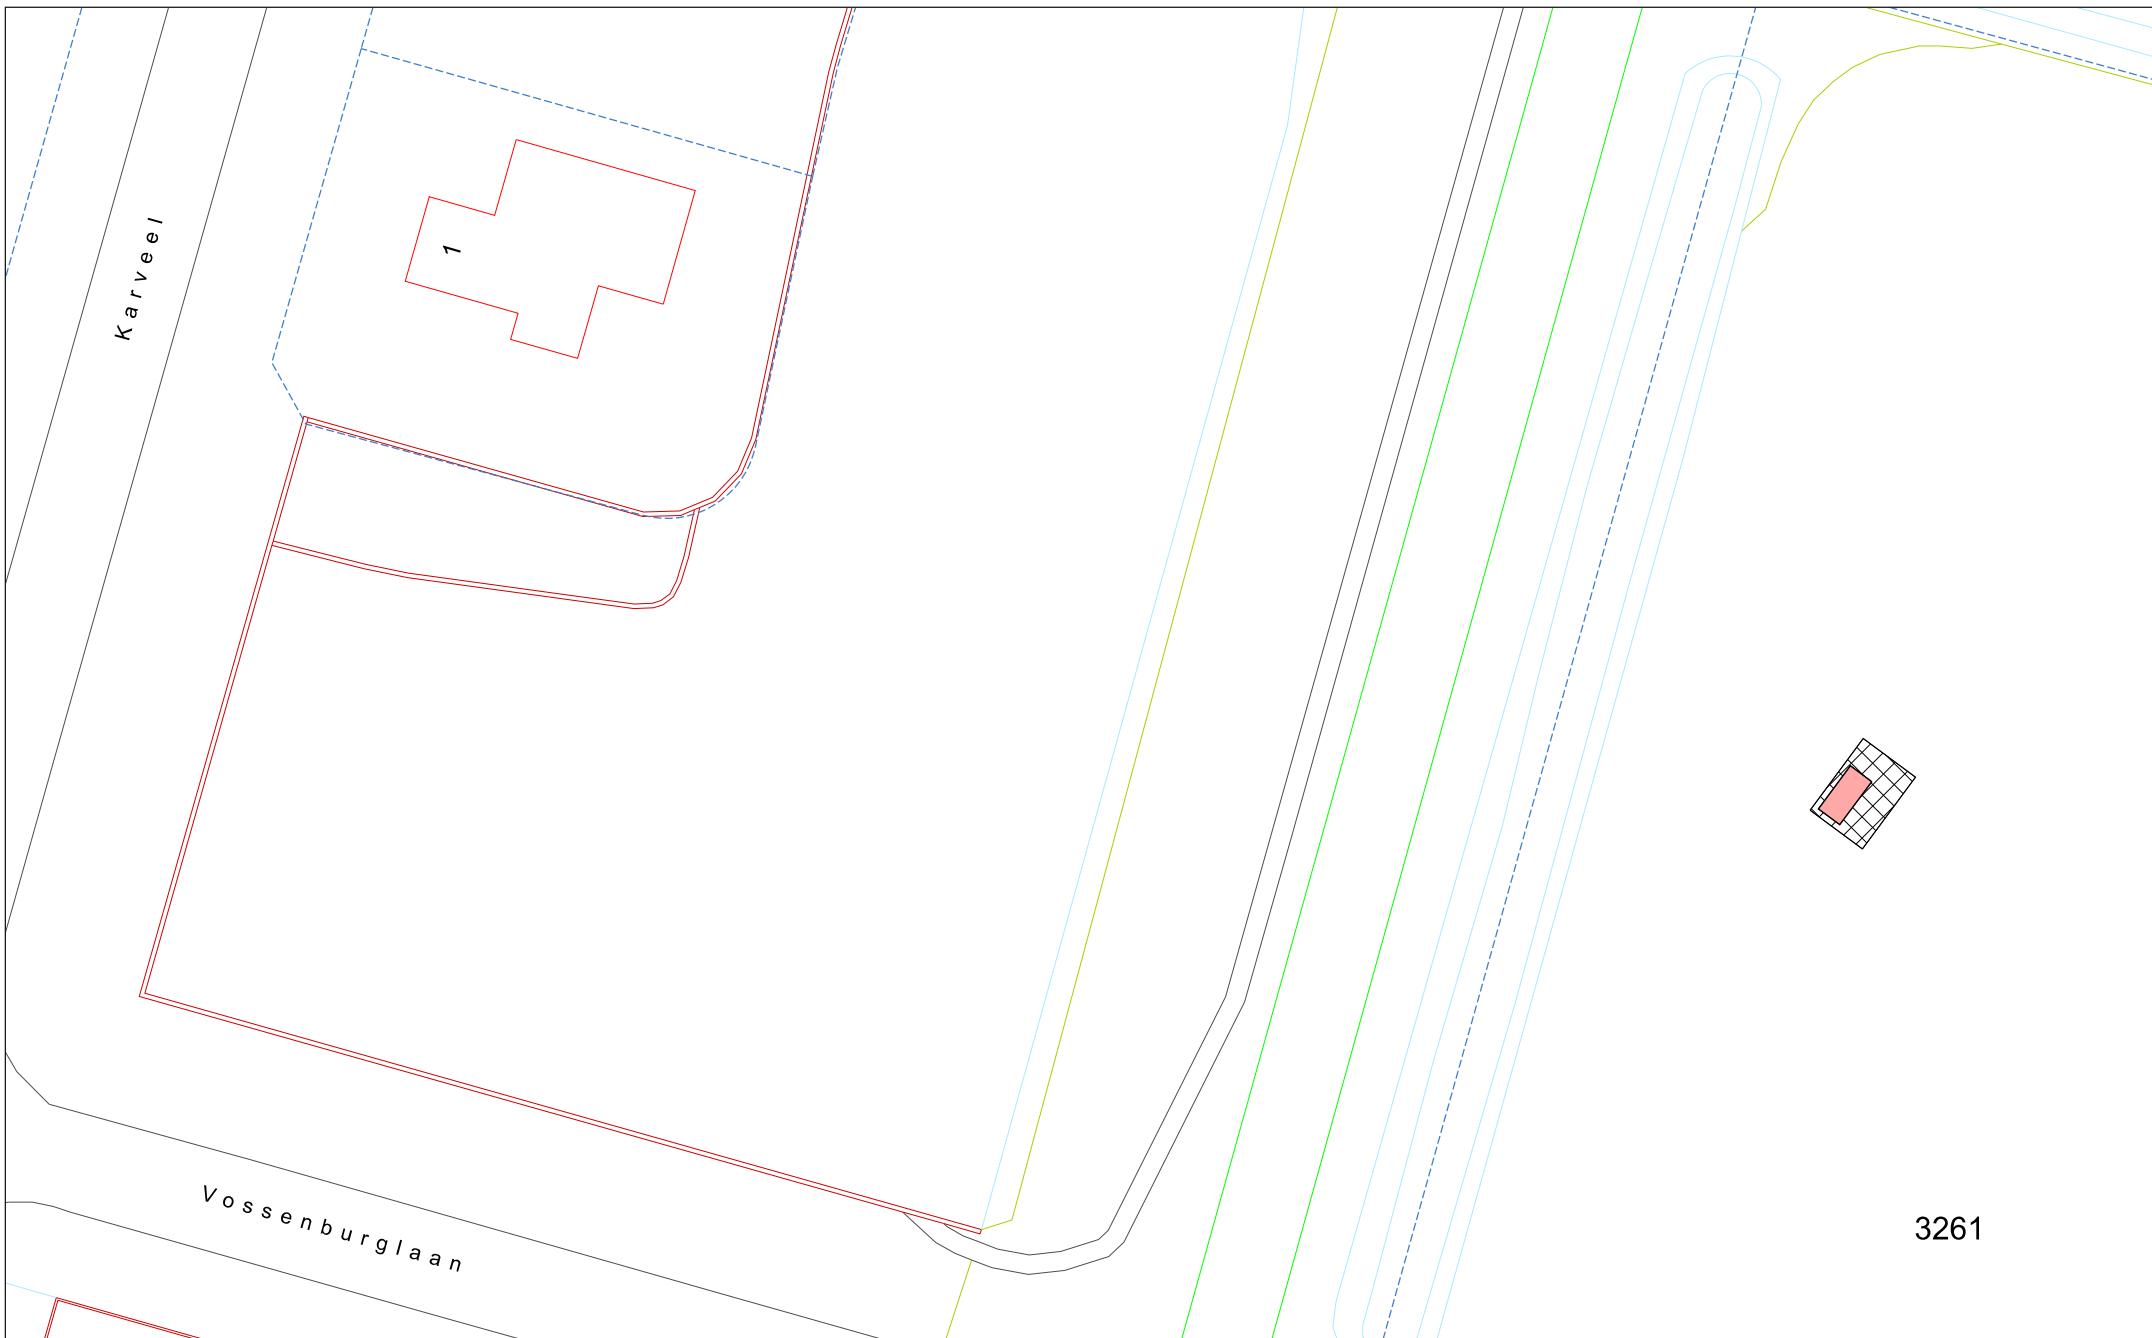

Recht van opstal

Erfdienstbaarheid

Kadastrale gemeente Groningen, sectie AE

schaal 1:500


1e - aan de gegevens betreffende de infrastructuur c.a.  
aangegeven bebouwing kunnen geen rechten worden ontleend.

2e - de kadastrale uitmeting is bepalend voor hetgeen  
in eigendom / erfpacht wordt overgedragen.

naam : HvdP

datum : 23-07-2026

tek. nr.: AE-72

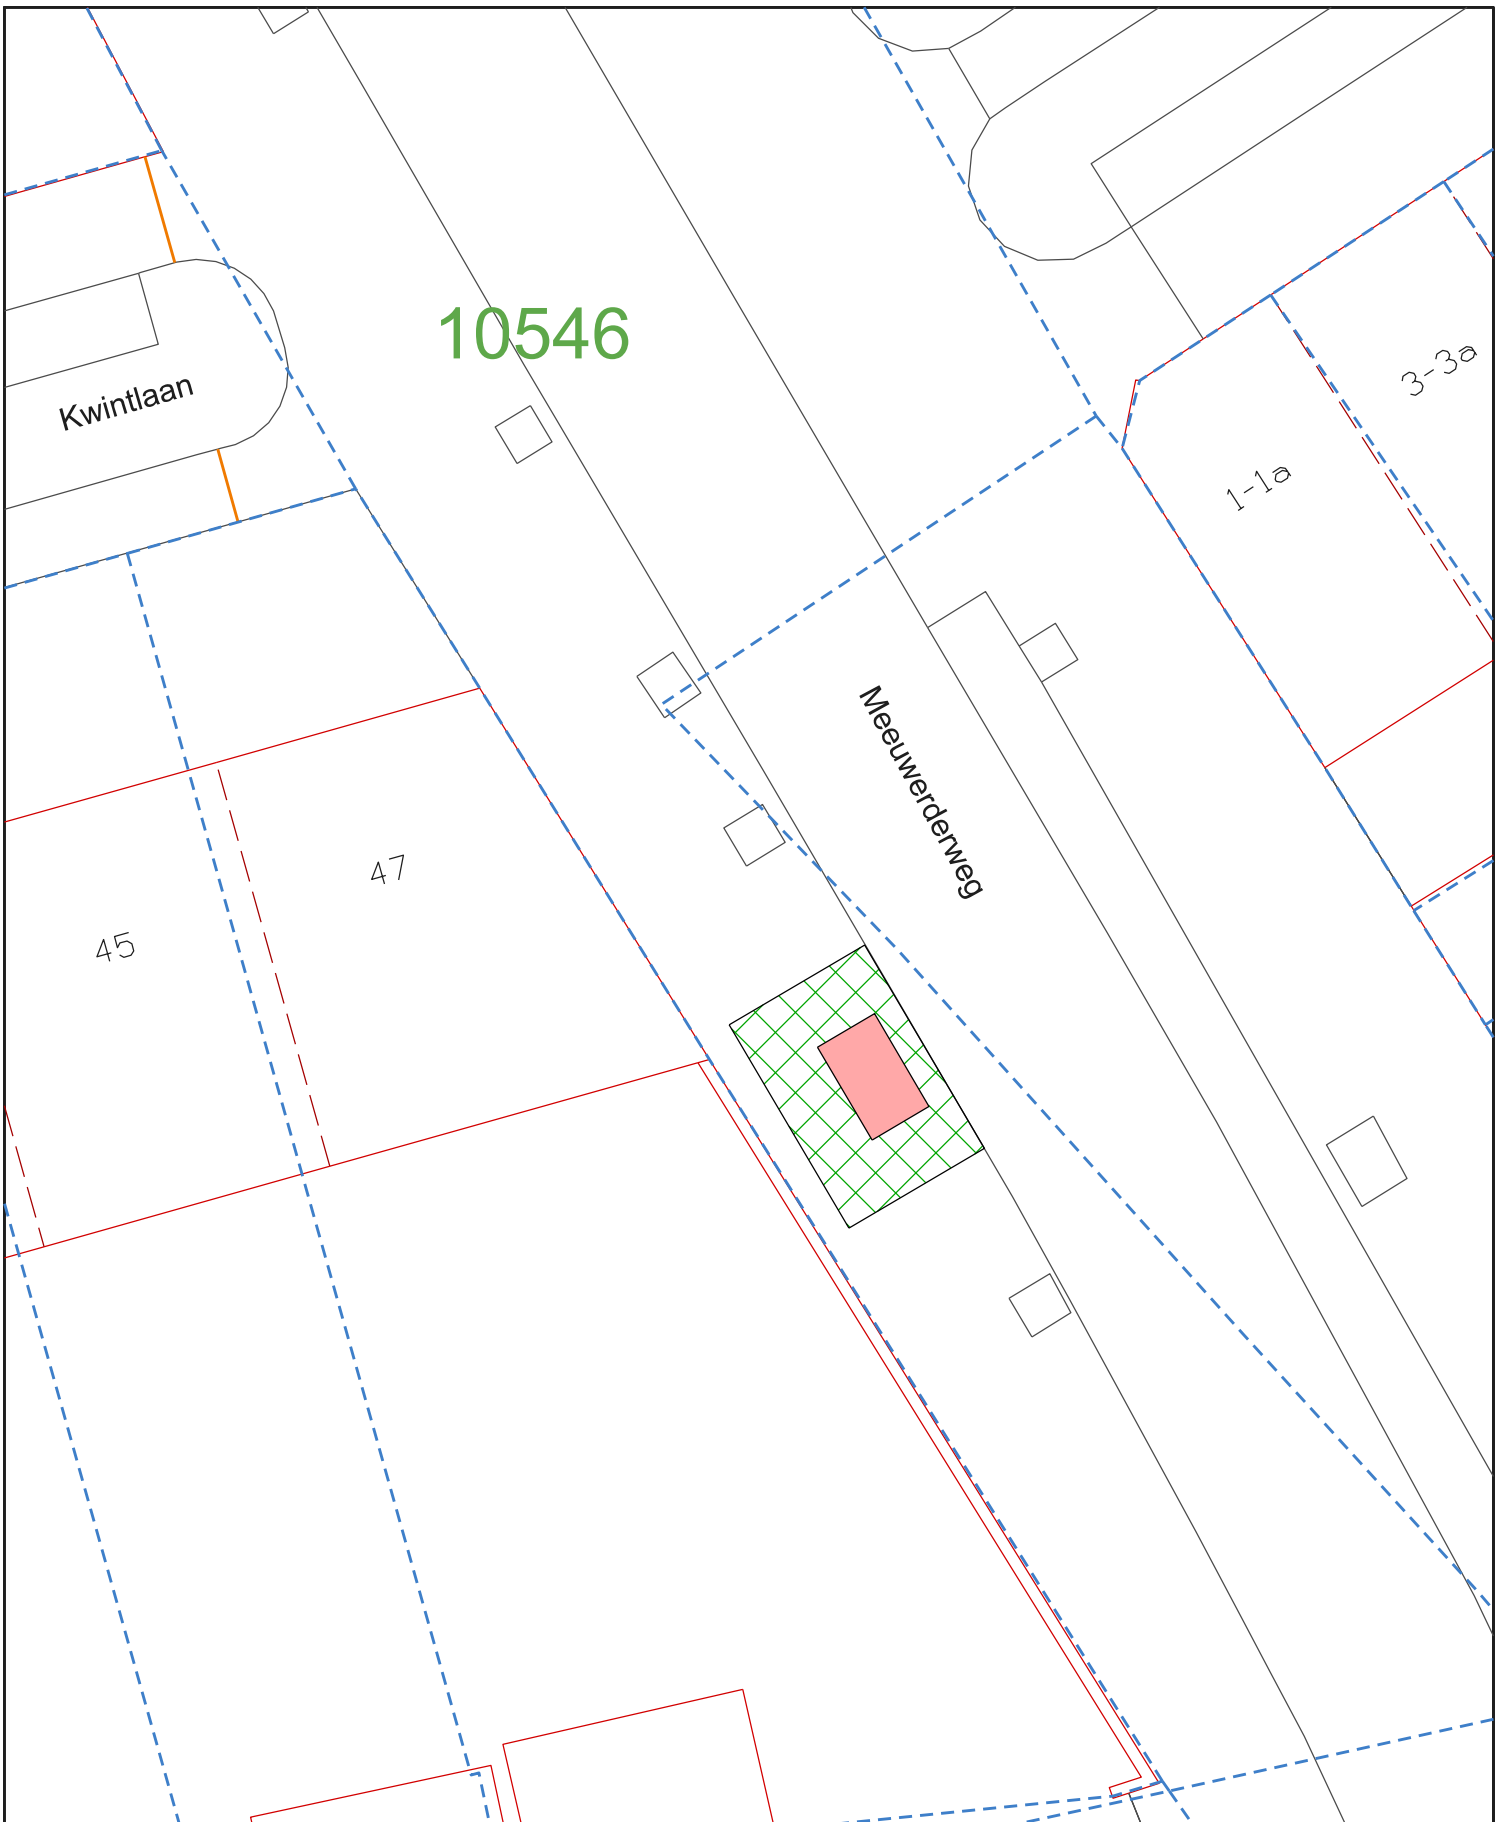

-  recht van opstal  
 erfdienstbaarheid

kadastrale gemeente Groningen, sectie B

1e - aan de gegevens betreffende de infrastructuur c.a. aangegeven bebouwing kunnen geen rechten worden ontleend.

2e - de kadastrale uitmeting is bepalend voor hetgeen in eigendom / erfpacht wordt overgedragen.



Shared Service Center  
 Informatie en Advies  
 Geo & Data  
 Gedempte Zultderlep 98  
 9711 HL Groningen  
 tel. 050 - 3679111


Overeenkomst met Enexis

schaal 1 : 200

naam : DT

datum: 30-04-2026

tek.nr.: B-33

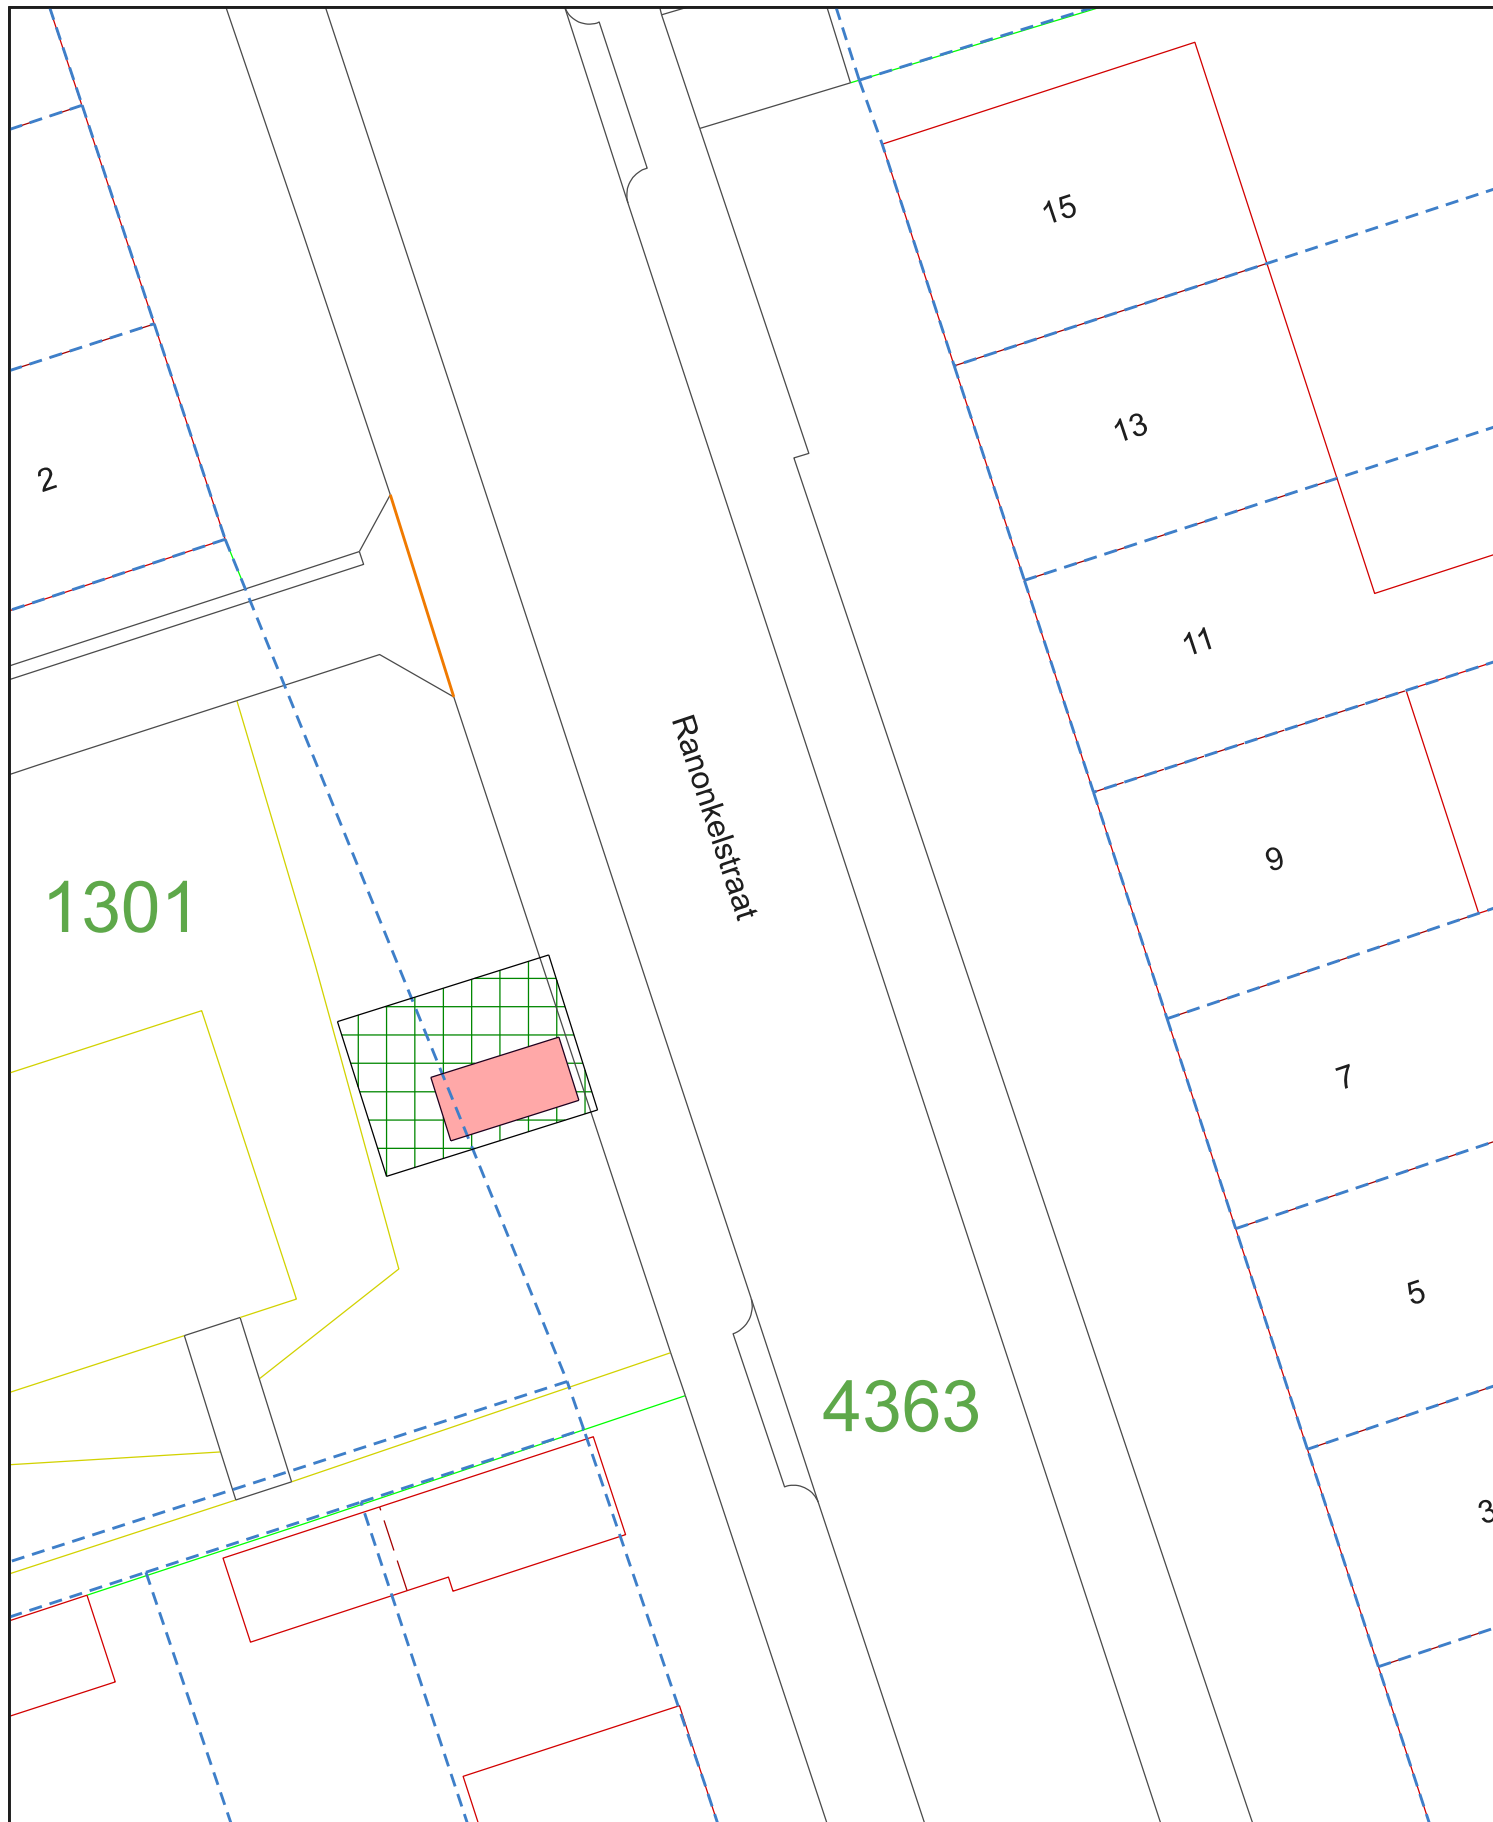

- recht van opstal
- erfdiensbaarheid

kadastrale gemeente Groningen, sectie L

- 1e - aan de gegevens betreffende de infrastructuur c.a. aangegeven bebouwing kunnen geen rechten worden ontleend.
- 2e - de kadastrale uitmeting is bepalend voor hetgeen in eigendom / erfpacht wordt overgedragen.



Shared Service Center  
Informatie en Advies  
Geo & Data  
Gedempte Zolderdiep 98  
9711 HL Groningen  
tel. 050 - 3679111


Overeenkomst met Enexis

schaal 1 : 200

naam : DT

datum: 30-04-2026

tek.nr.: L-338

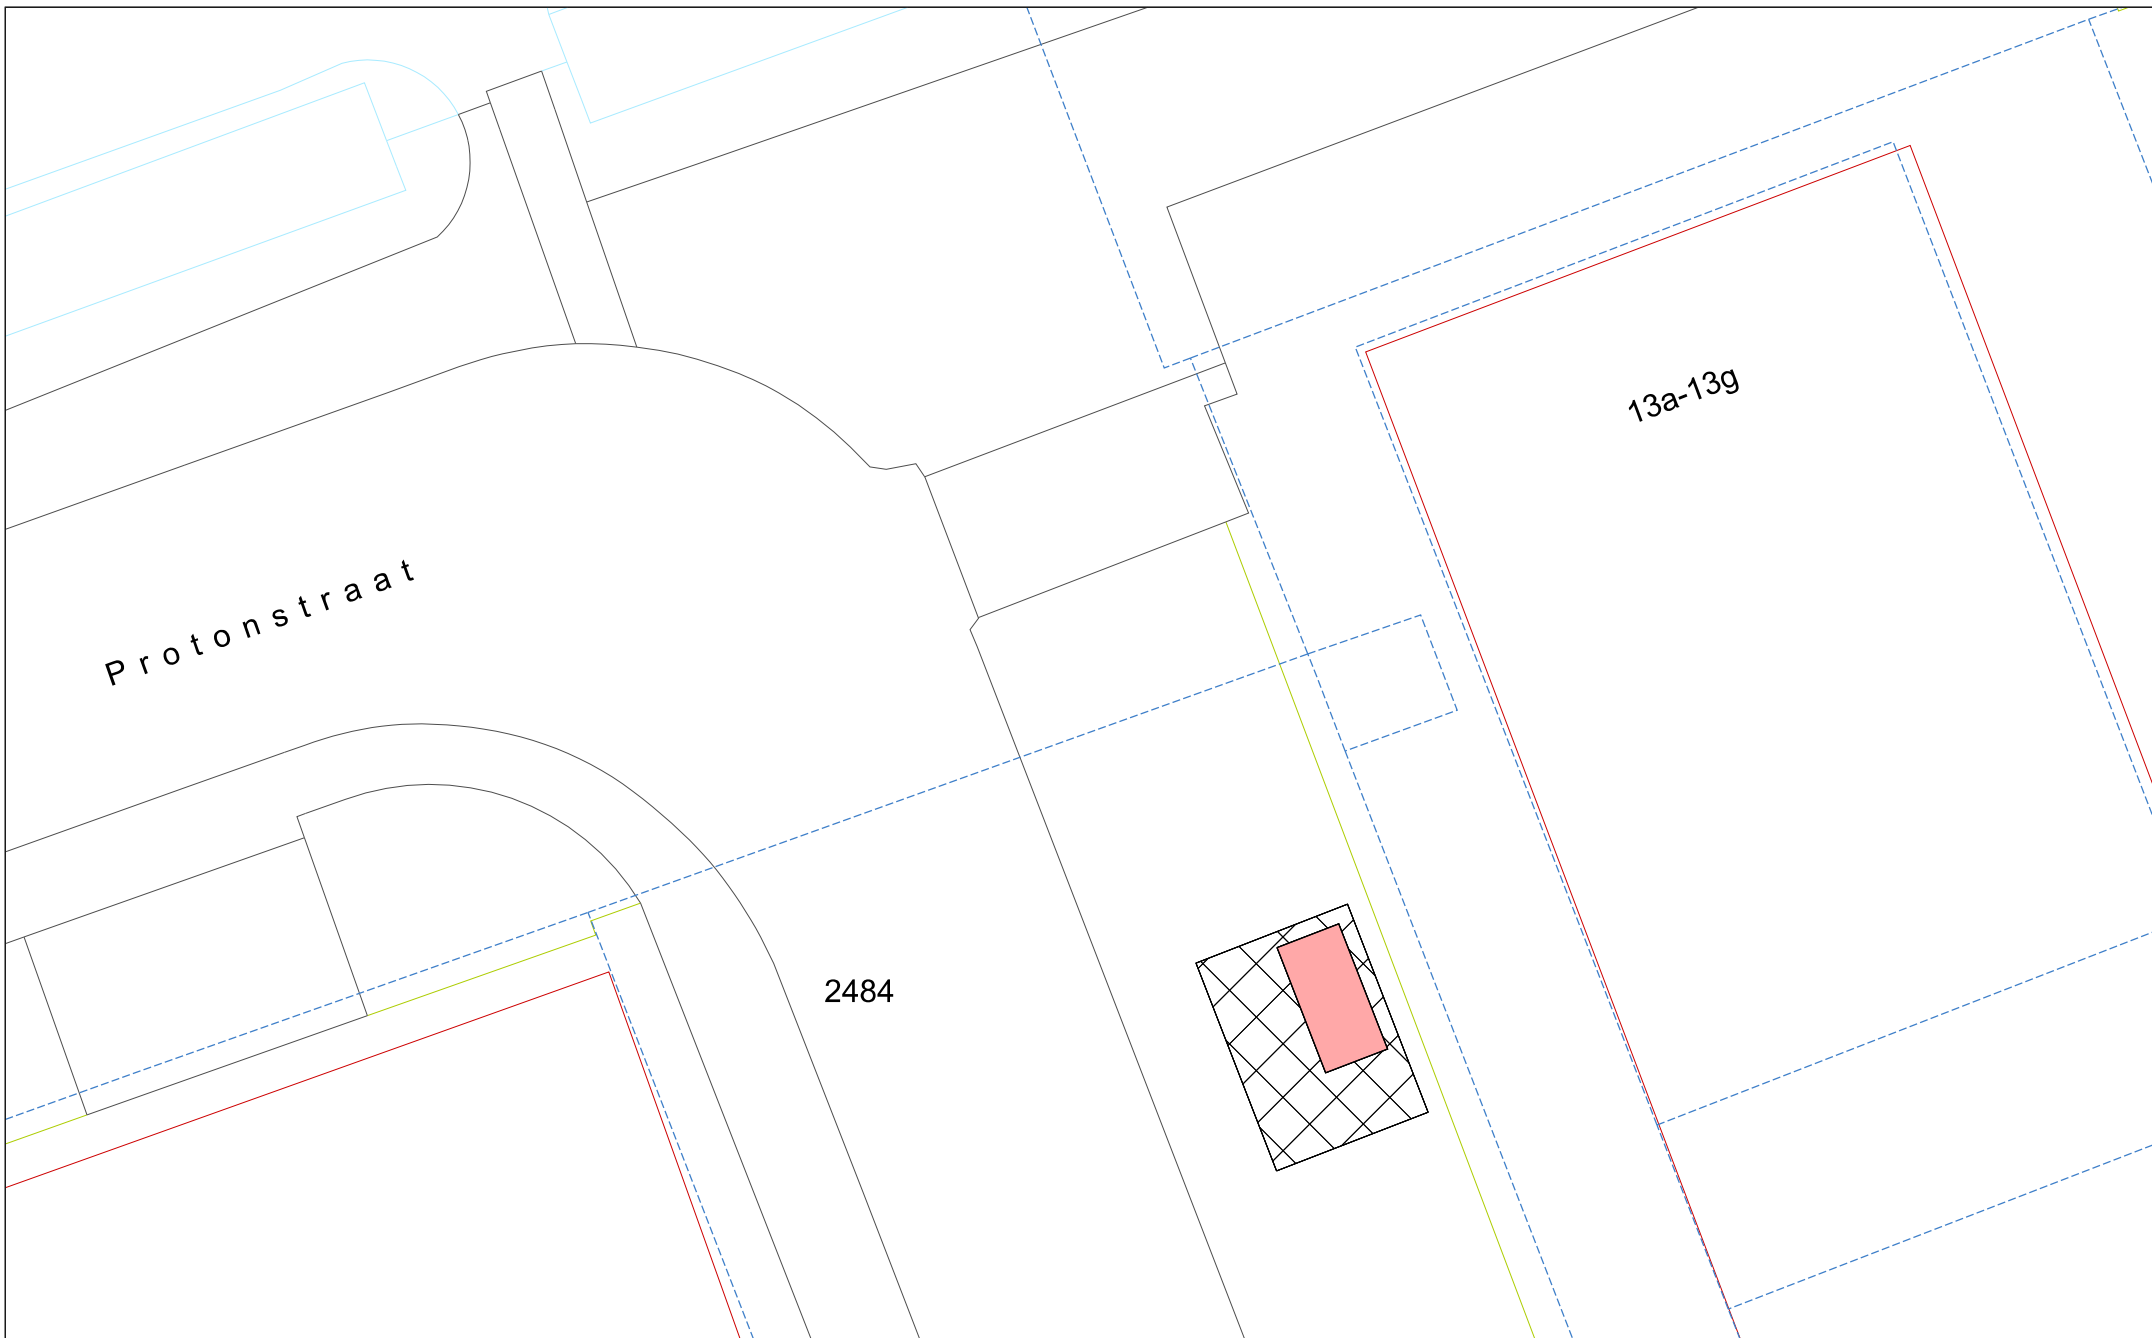

Recht van opstal

Erfdienstbaarheid

Kadastrale gemeente Groningen, sectie L schaal 1:200


1e - aan de gegevens betreffende de infrastructuur c.a.  
aangegeven bebouwing kunnen geen rechten worden ontleend.

2e - de kadastrale uitmeting is bepalend voor hetgeen  
in eigendom / erfpacht wordt overgedragen.

naam : HvdP

datum : 23-07-2026

tek. nr.: L-351

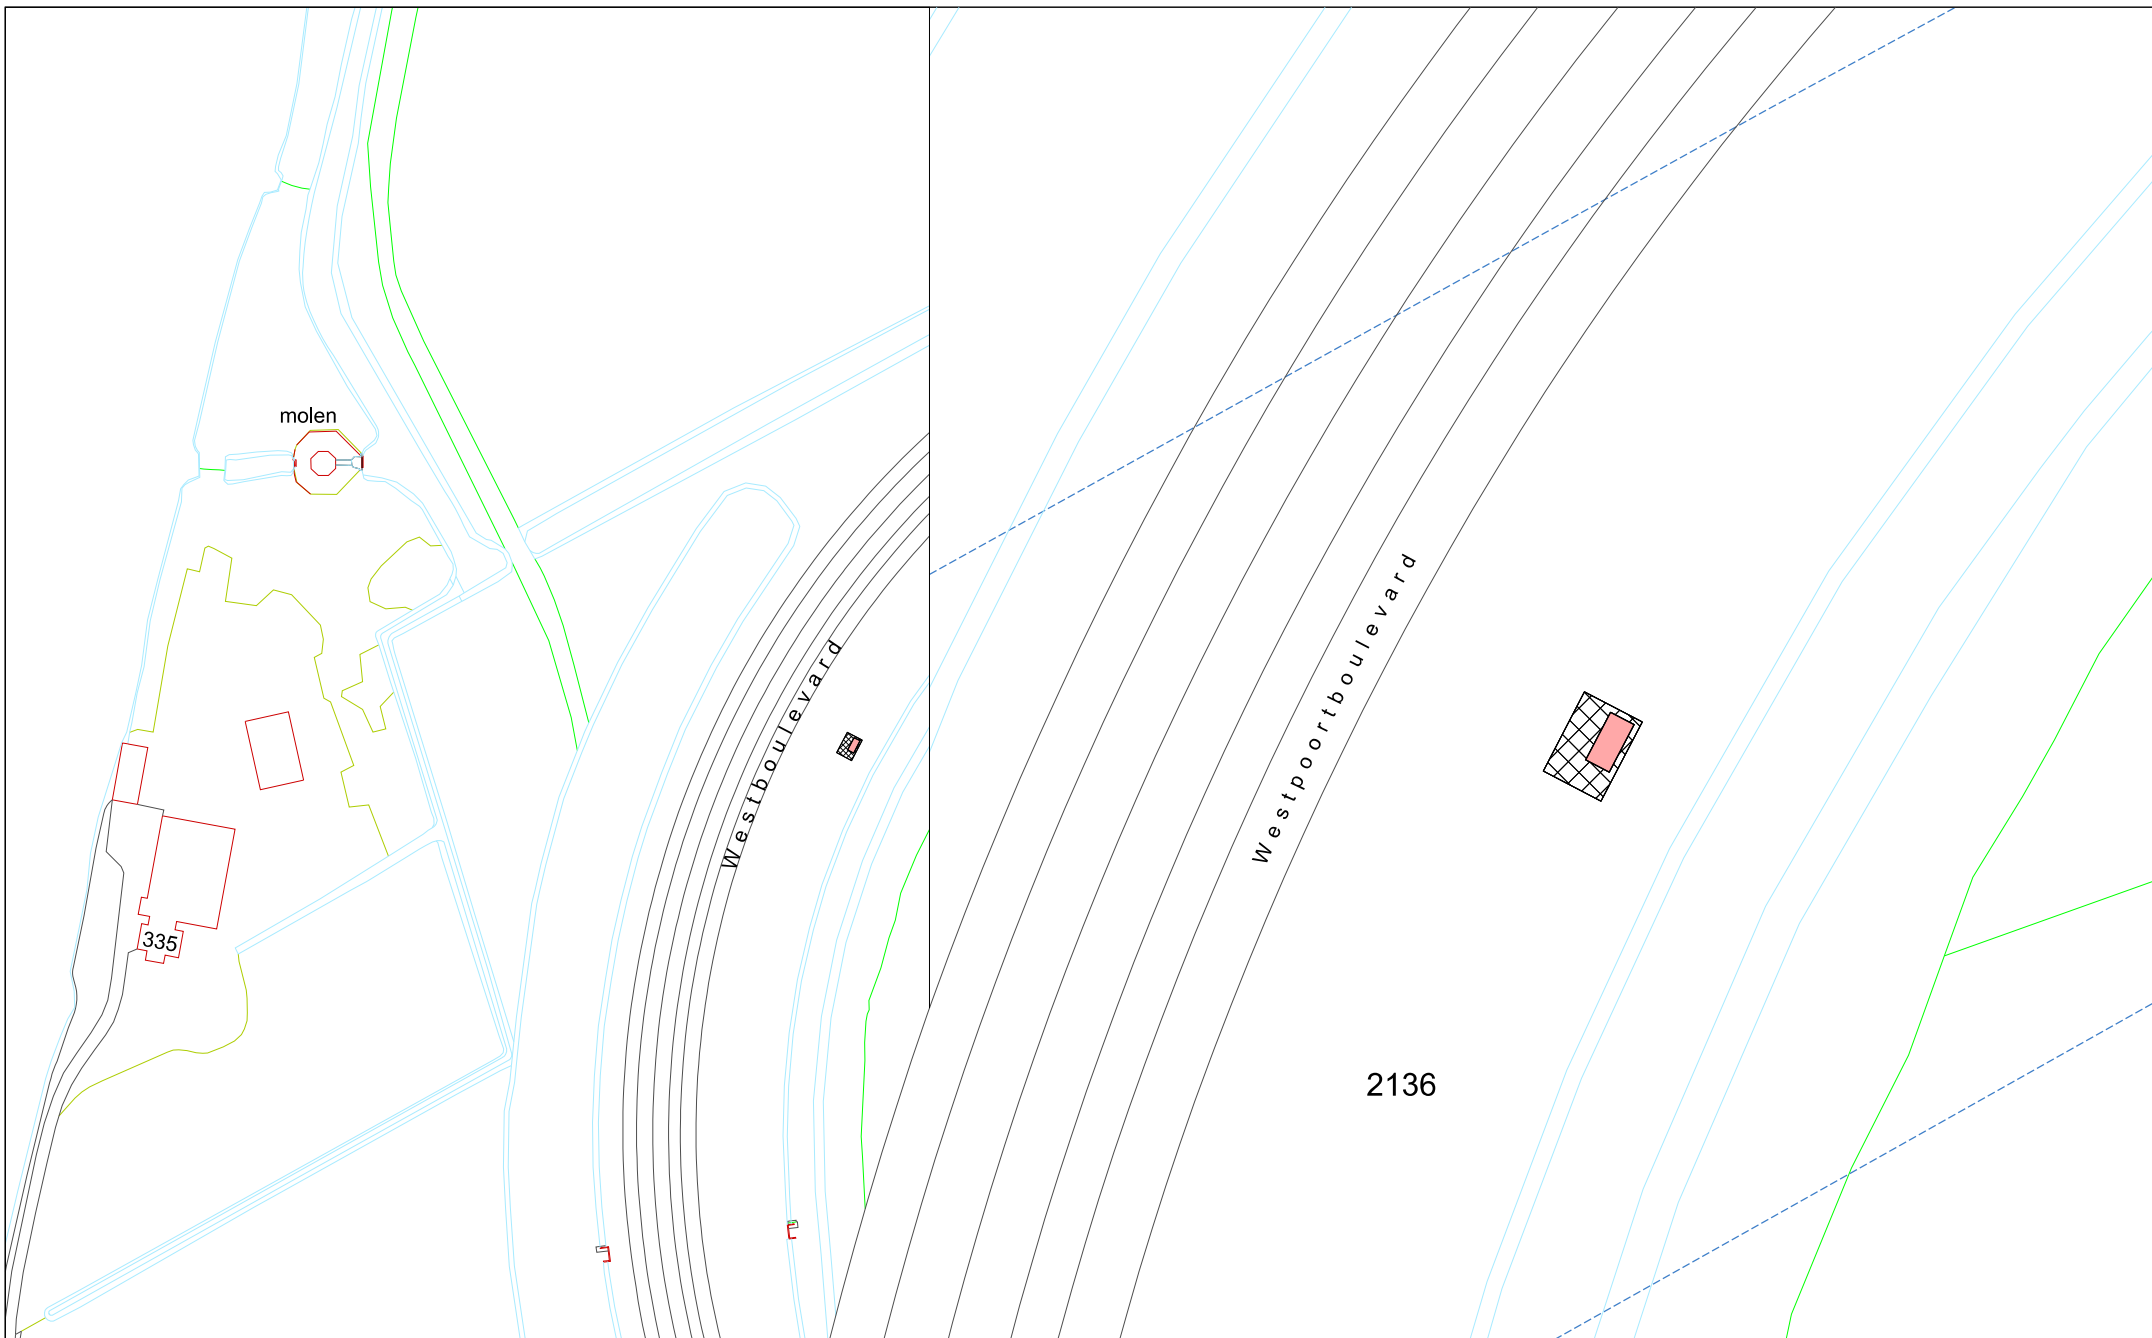

Recht van opstal

Erfdienstbaarheid

Kadastrale gemeente Hoogkerk, sectie D schaal 1:500


1e - aan de gegevens betreffende de infrastructuur c.a.  
aangegeven bebouwing kunnen geen rechten worden ontleend.

2e - de kadastrale uitmeting is bepalend voor hetgeen  
in eigendom / erfpacht wordt overgedragen.

naam : HvdP

datum : 23-07-2026

tek. nr.: D-35

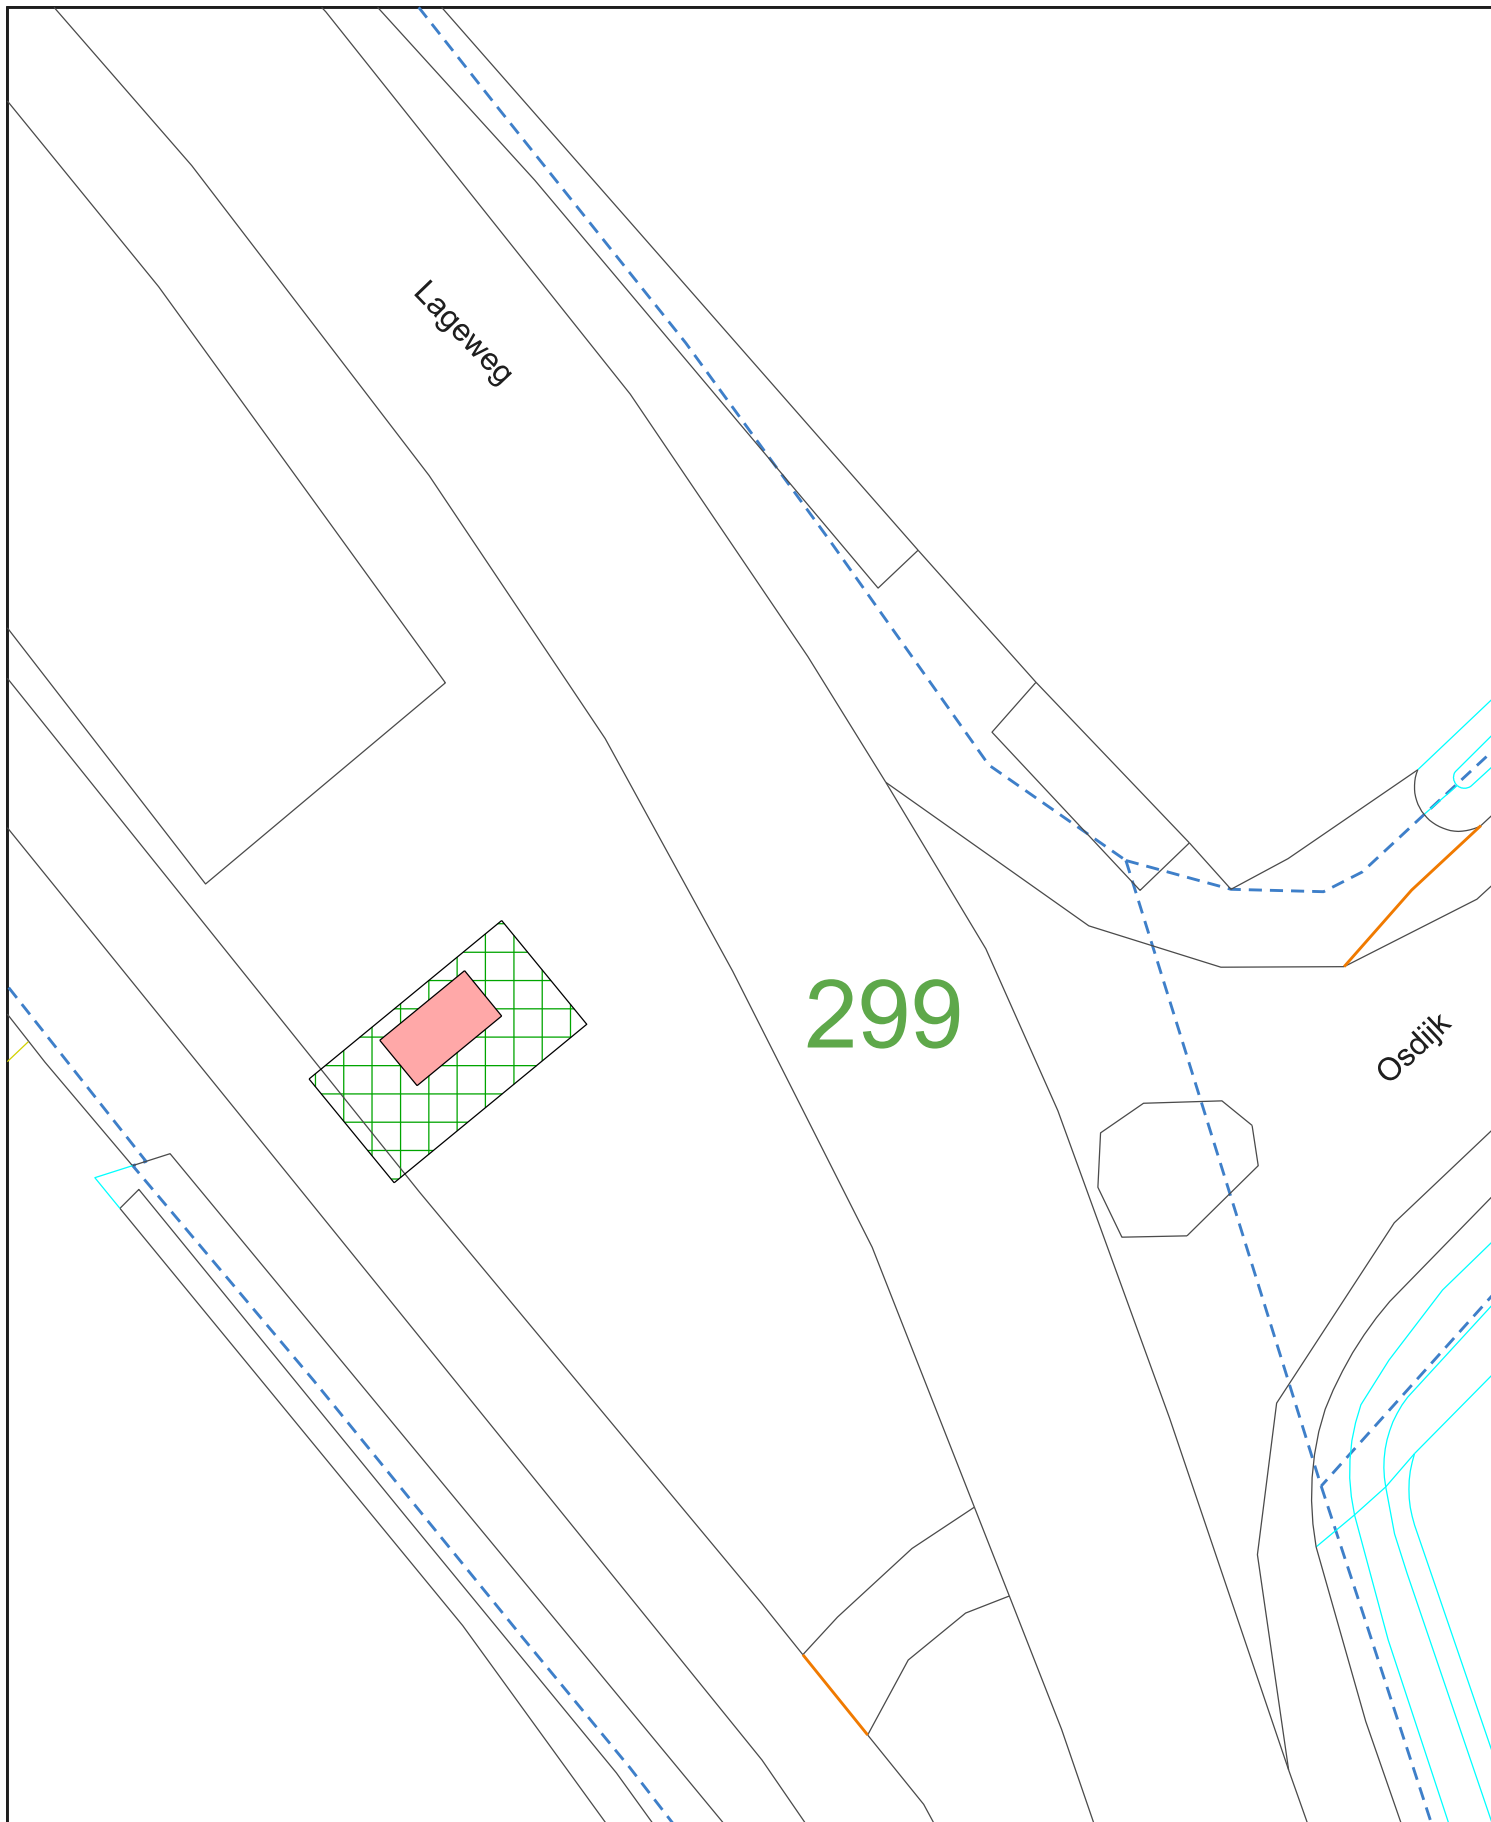

- recht van opstal
- erfdienstbaarheid

kadastrale gemeente Haren, sectie P

- 1e – aan de gegevens betreffende de infrastructuur c.a. aangegeven bebouwing kunnen geen rechten worden ontleend.
- 2e – de kadastrale uitmeting is bepalend voor hetgeen in eigendom / erfpacht wordt overgedragen.



Shared Service Center  
Informatie en Advies  
Geo & Data  
Gedempte Zultderlep 98  
9711 HL Groningen  
tel 050 - 3679111

Overeenkomst met Enexis

schaal 1 : 200

naam : DT

datum: 30-04-2026

tek.nr.: P-06