


Legenda

- Gekozen locatie
Document



Buitengebied 2022

Bestemmingsplan Gemeente West Betuwe
vastgesteld 21-12-2021 - deels in werking

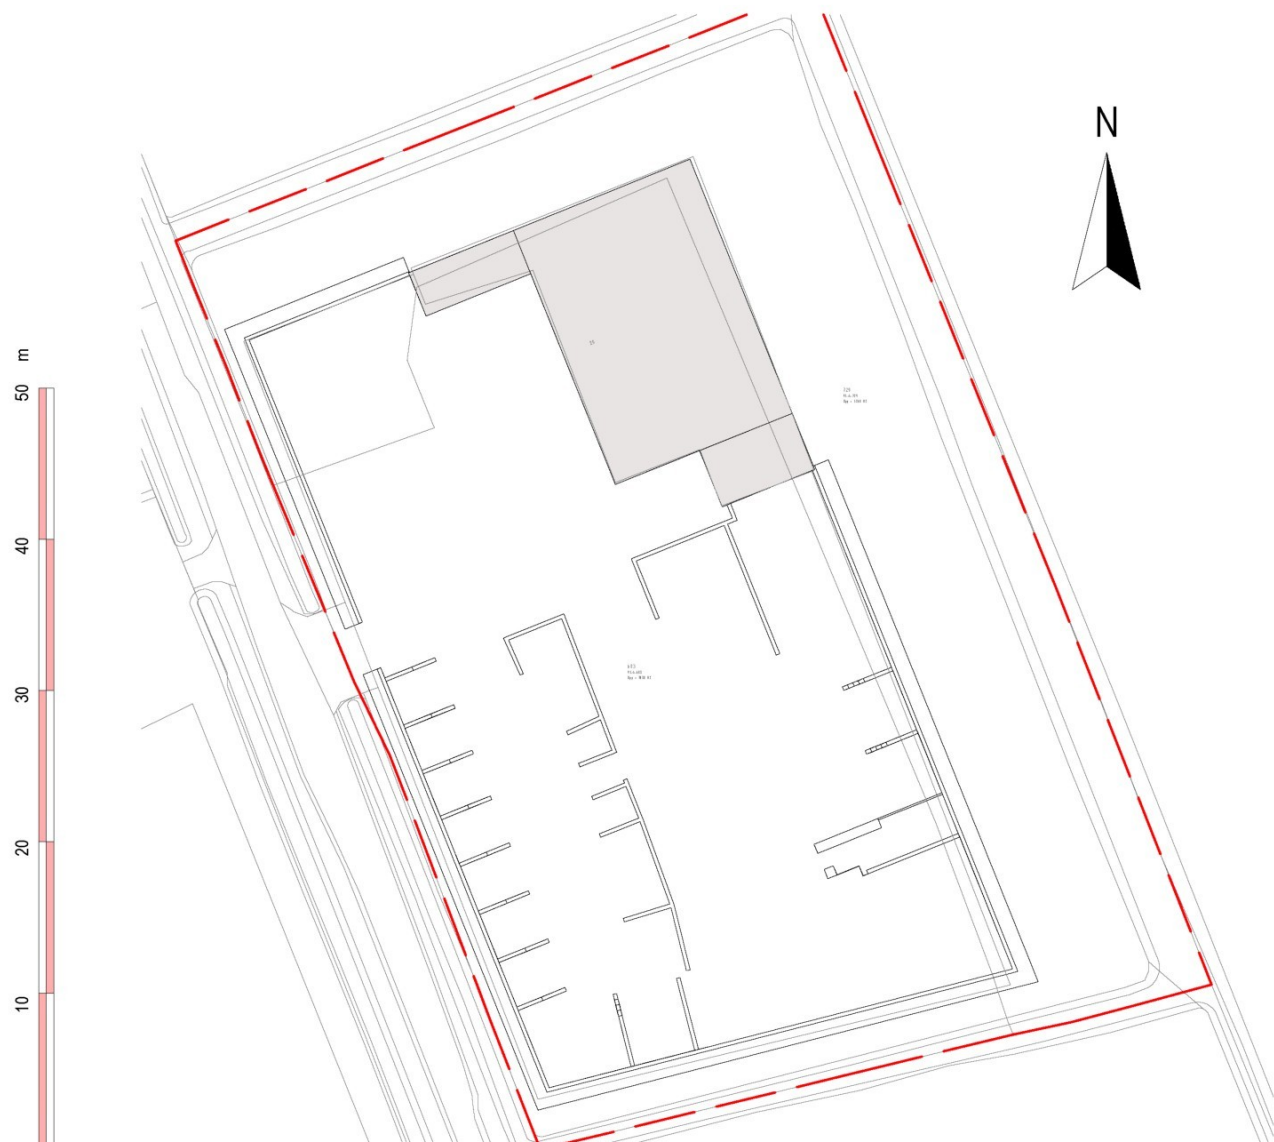

Situatie 1:1000

Kadastrale gemeente : Beesd
Sectie : A
Perceelnummer : 683

Renvooi

	bestaand metselwerk
	metselwerk
	kalkzandsteen
	isolatie
	binnenwand
	beton
	HSB-wand

SYMBOLEN

	mechanische afzuiging
wm	wasmachine
wd	wasdroger
k	kast
⊞	koelkast
vw	vaatwasser
MK	meterkast
TR	technische ruimte
	erfgrens
	bouwwlak

BRANDVEILIGHEID

	rookmelder (conform NEN 2555)
	30 minuten WBDBO vanaf één zijde + R200 conform NEN 6075
	60 minuten WBDBO vanaf twee zijden + R200 conform NEN 6075
	zelfsleutende deur

Normverwijzingen:

Drinkwater- en warmtewatervoorzieningen bepalen en aanbrengen conform NEN 1006
Voorzieningen voor drinkwater moet ten minste voldoen aan de model-aansluit voorwaarden voor drinkwater van de vereniging van exploitanten van waterleidingbedrijven in Nederland

Voorzieningen voor elektriciteit bepalen en aanbrengen conform NEN 1010 en de geldende normen voor installatiedelen

Rookmeldinstallaties bepalen en aanbrengen conform NEN 1078

Riolering, hemelwaterafvoeren en afvoer van afvalwater en fecaliën bepalen en aanbrengen conform NEN 3215

Electrische installaties bepalen en aanbrengen conform NEN 1010

Het gebouw voldoet aan de inbraakwerendheid conform NEN 5096, de weerstandsklasse voldoet aan SKG***

De ventilatie installatie en delen bepalen en aanbrengen volgens NEN 1087

Meterruimte heeft afmetingen, indeling en leidingdoorvoeren die voldoen aan NEN 2768

Voorzieningen tegen luchtdoorlatendheid die voldoen aan NEN 3661

Constructies

Constructies conform opgave constructeur

Detailberekeningen en detailtekeningen van de betonvloeren/dakconstructie en staalconstructies volgens opgave constructeur/leverancier, deze voor de uitvoering naar de gemeente verzenden ter controle

Brandpreventie

De hoofdconstructie heeft een brandwerendheid van 60 minuten, gebaseerd op het criterium van bezwijken, bepaald volgens het gestelde in de norm NEN 6068

De weerstand tegen rookdoorgang is minimaal R200, bepaald volgens NEN 6075.

Beperkingen van het ontwikkelen van brand en rook volgens adf. BB2012

0m 50m 100m

project : Bouwvergunning keerwand
Maten in het werk te controleren
onderdeel : Situatietekening en renvooi



opdrachtgever:

projectnummer: 241063
blad : B001
schaal : 1:1000
getekend : 7 november 2024
fase : Omgevingsvergunning




bouwplanning & advies
ontwerp ■ advies ■ begeleiding

Horaplantsoen 20
6717 LT Ede (Gld.)
Tel. 0318 - 438408
contact@BTO-online.nl
www.BTO-online.nl

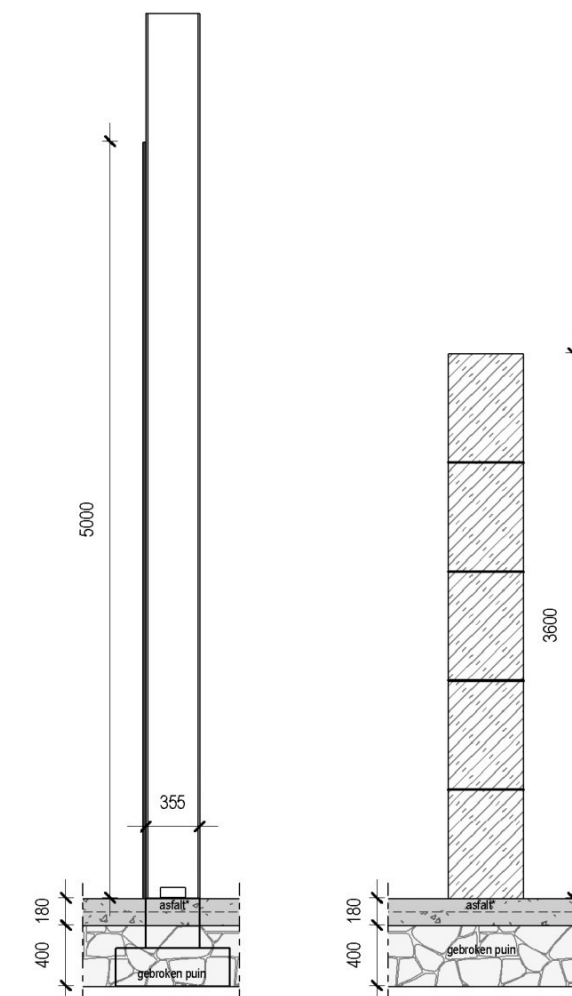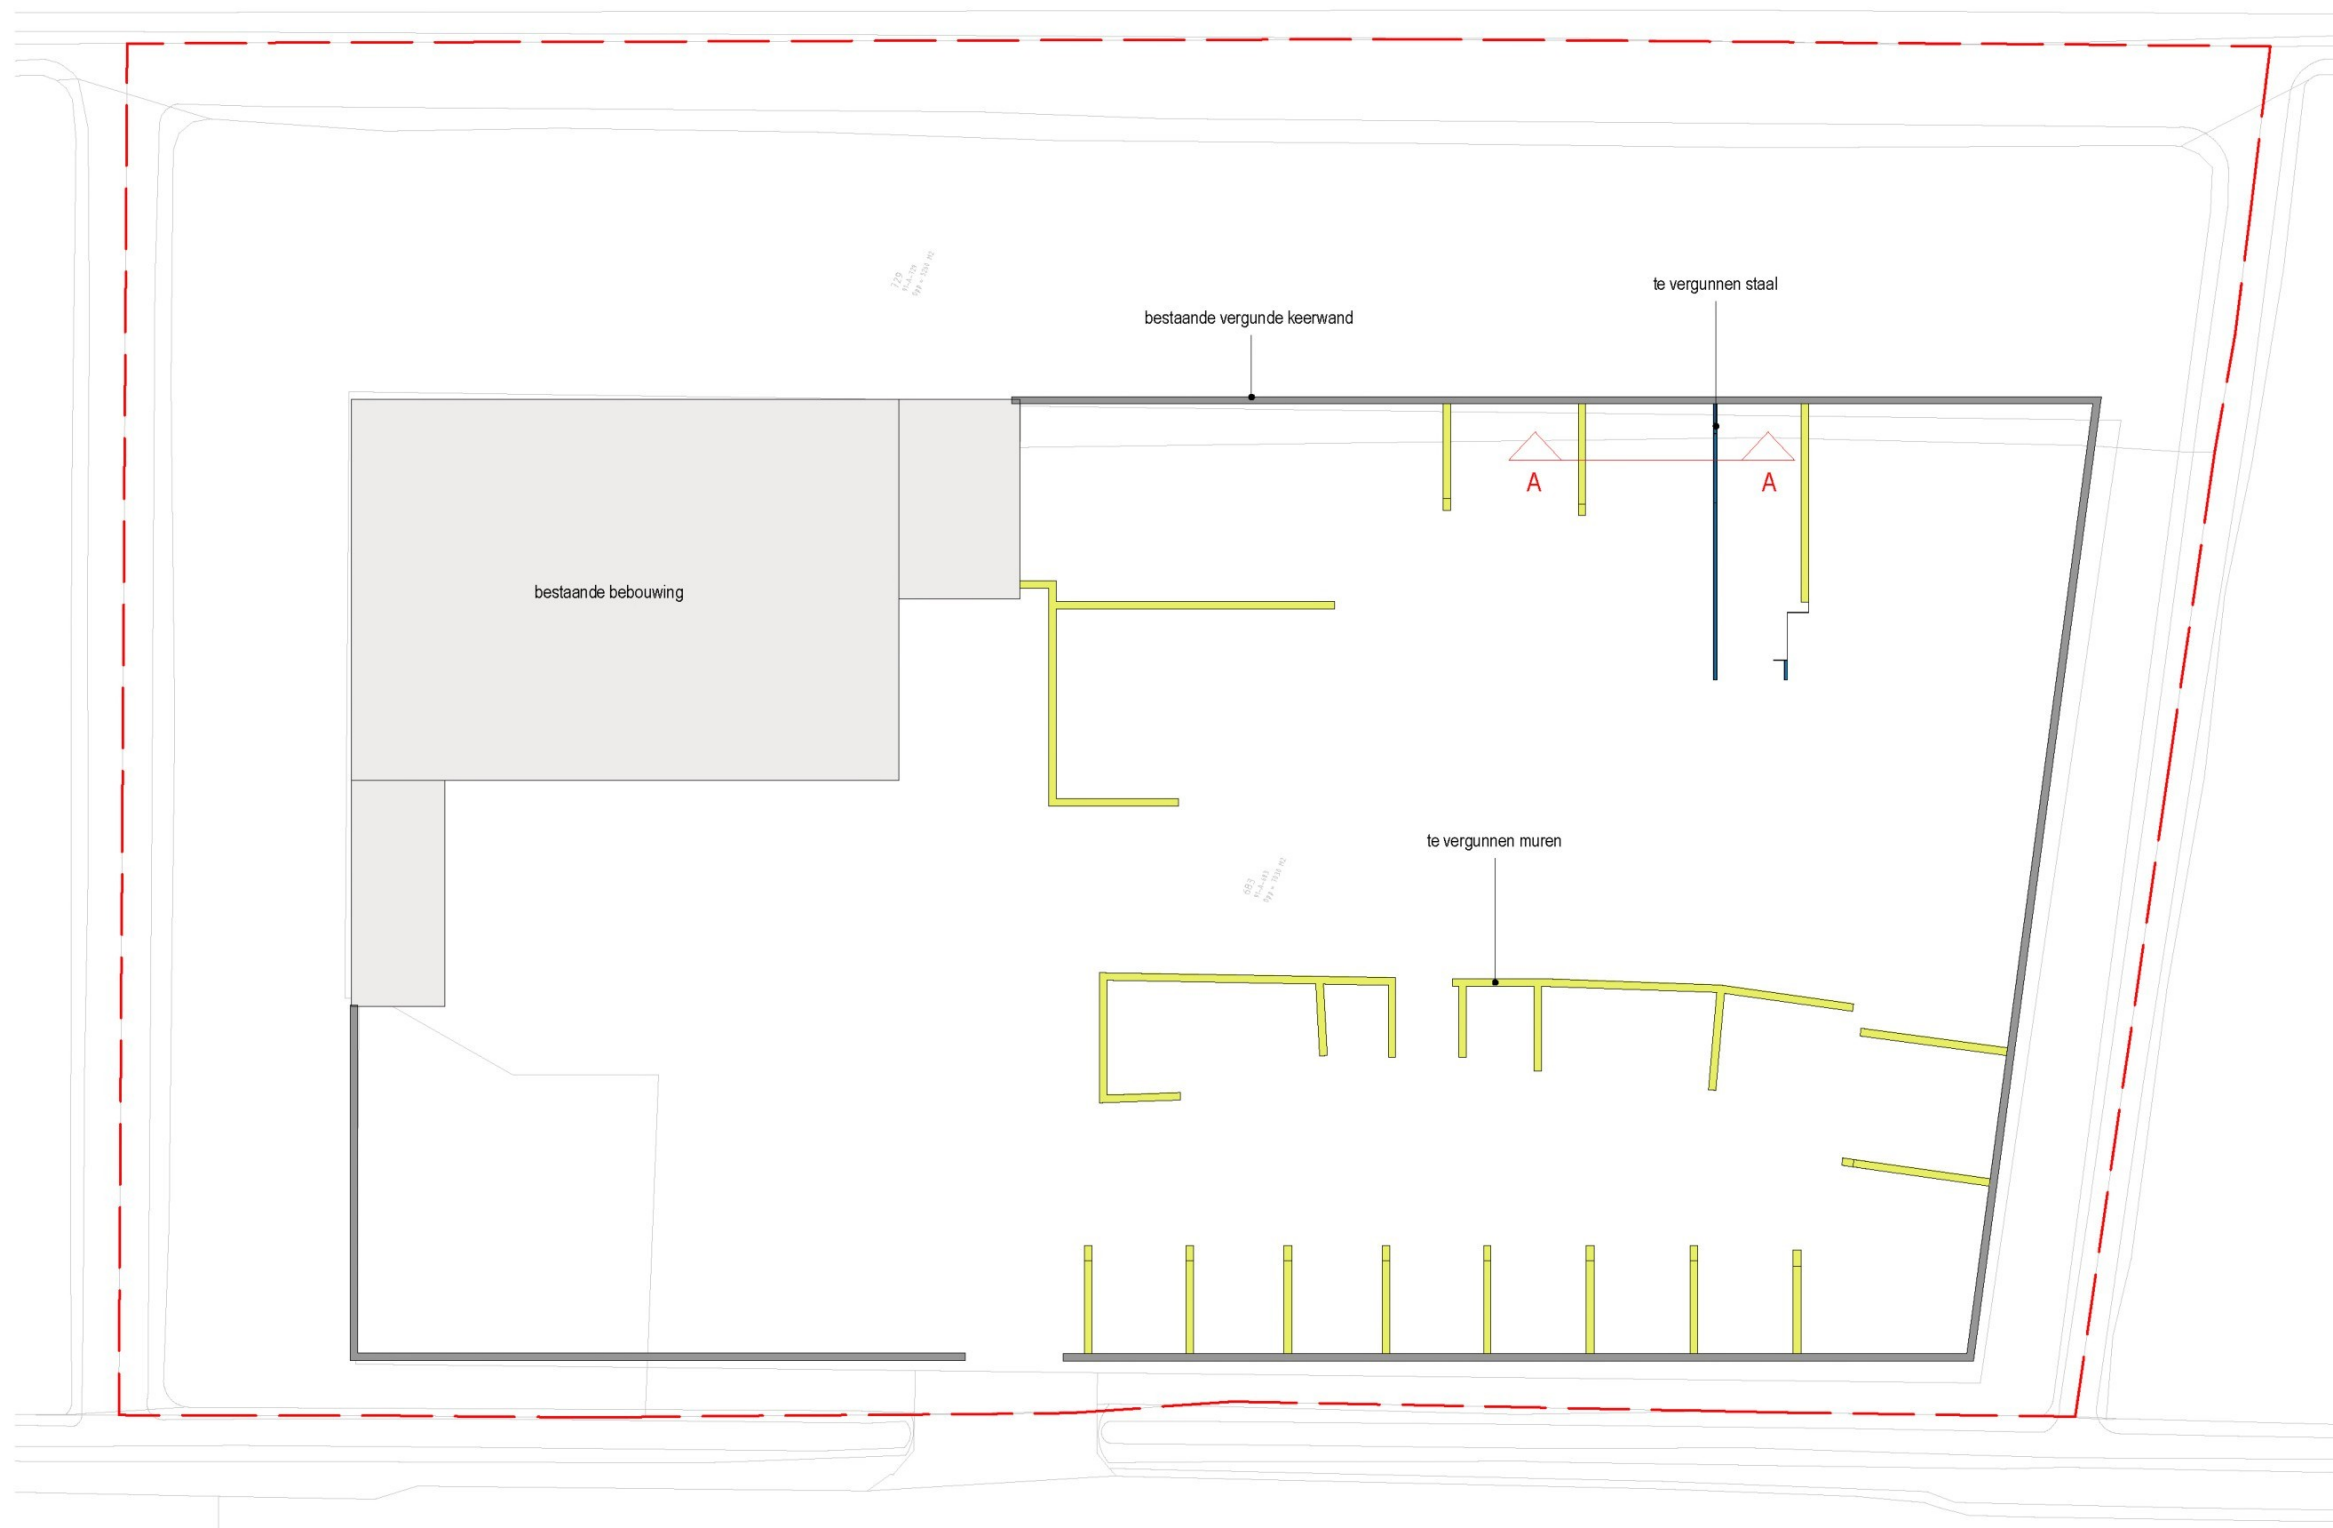

Doorsnede A-A
schaal : 1:50

asfalt* : in de asfaltlaag zit een vloeiستofdichte laag

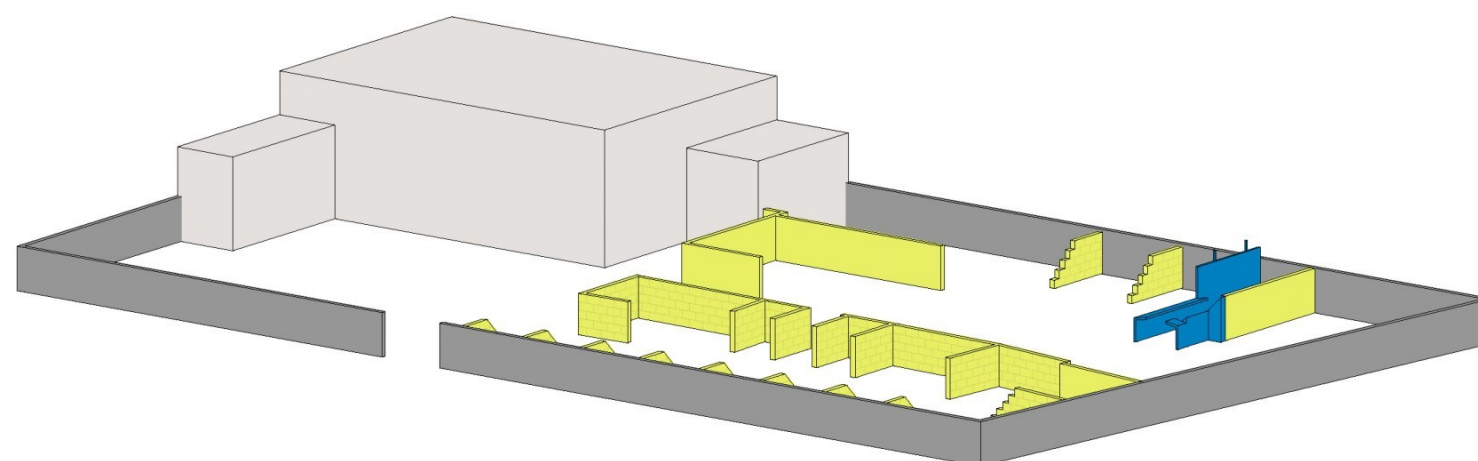

0m	25m	50m
project	: Bouwvergunning keerwand Maten in het werk te controleren	
onderdeel	: Terrein	
opdrachtgever:		
projectnummer:	241063	
blad	: B010	
schaal	: 1:500	
getekend	: 15 januari 2025	
fase	: Omgevingsvergunning	
 bouwplanning & advies ontwerp ■ advies ■ begeleiding		
Horaplantsoen 20 6717 LT Ede (Gld.) Tel. 0318 - 438408 contact@BTO-online.nl www.BTO-online.nl		