


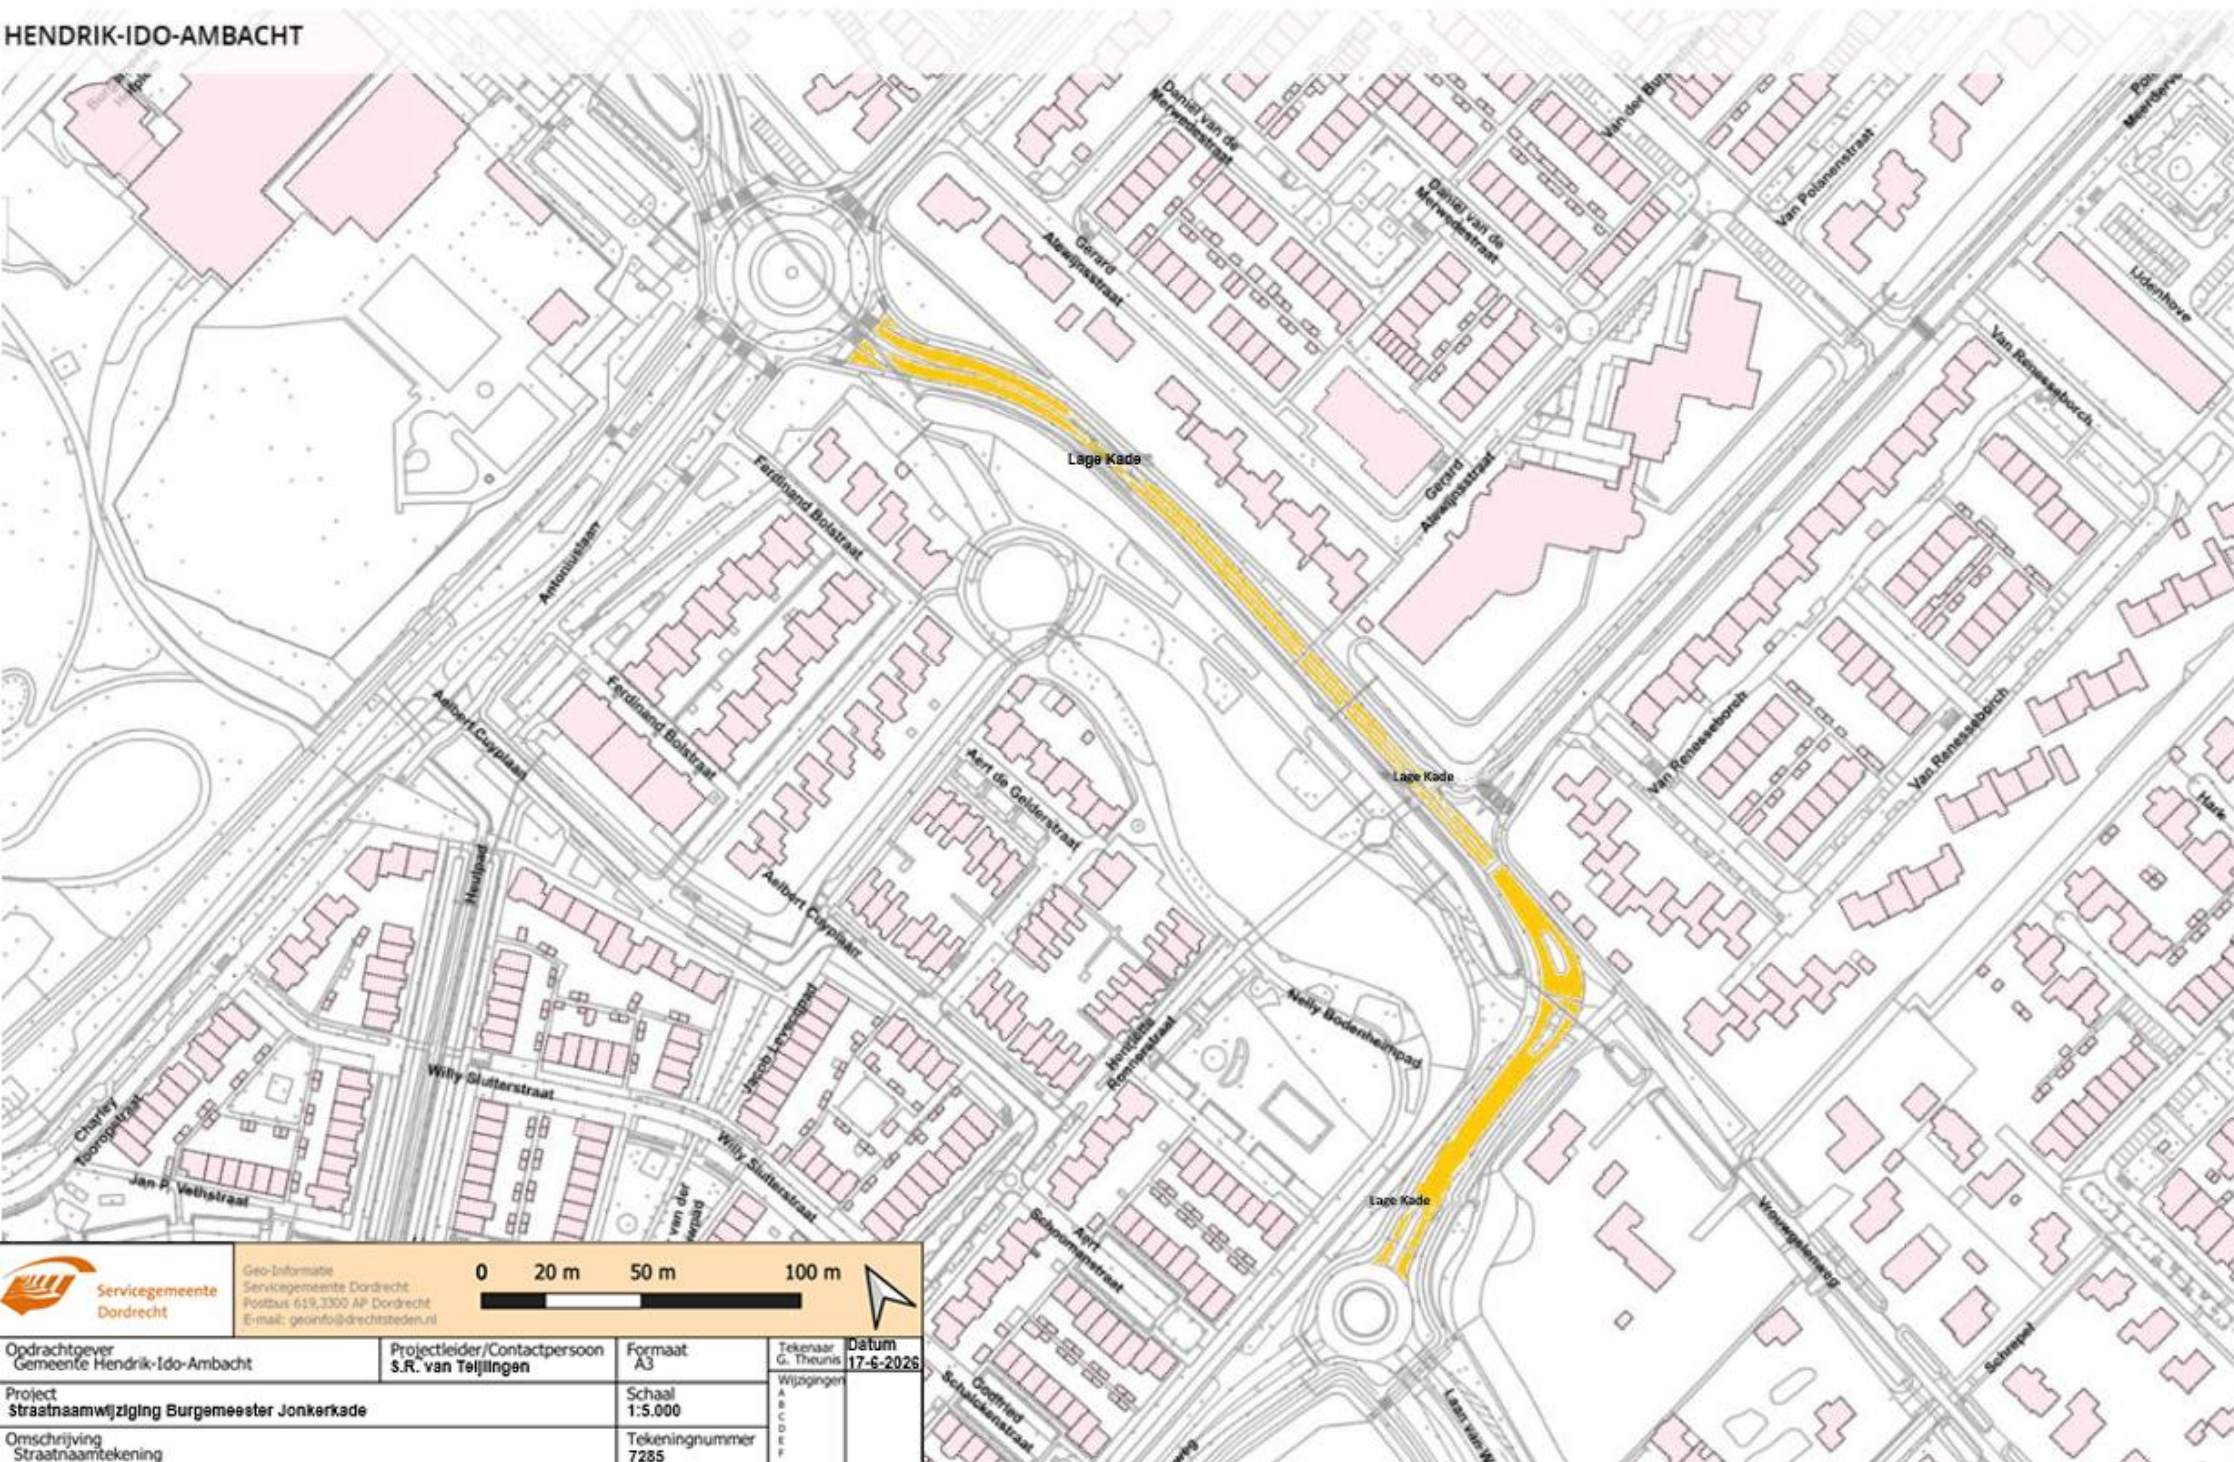

 Servicegemeente Dordrecht		Geo-Informatie Servicegemeente Dordrecht Postbus 619,3300 AP Dordrecht E-mail: geoinfo@drechtsteden.nl		0 20 m 50 m 100 m 		
Opdrachtgever Gemeente Hendrik-Ido-Ambacht		Projectleider/Contactpersoon S.R. van Teljingen		Formaat A3	Tekenaar G. Theunis	
Project Straatnaamwijziging Burgemeester Jonkerkade				Schaal 1:5.000	Wijzigingen A B C D E F	
Omschrijving Straatnaamtekening				Tekeningnummer 7285		