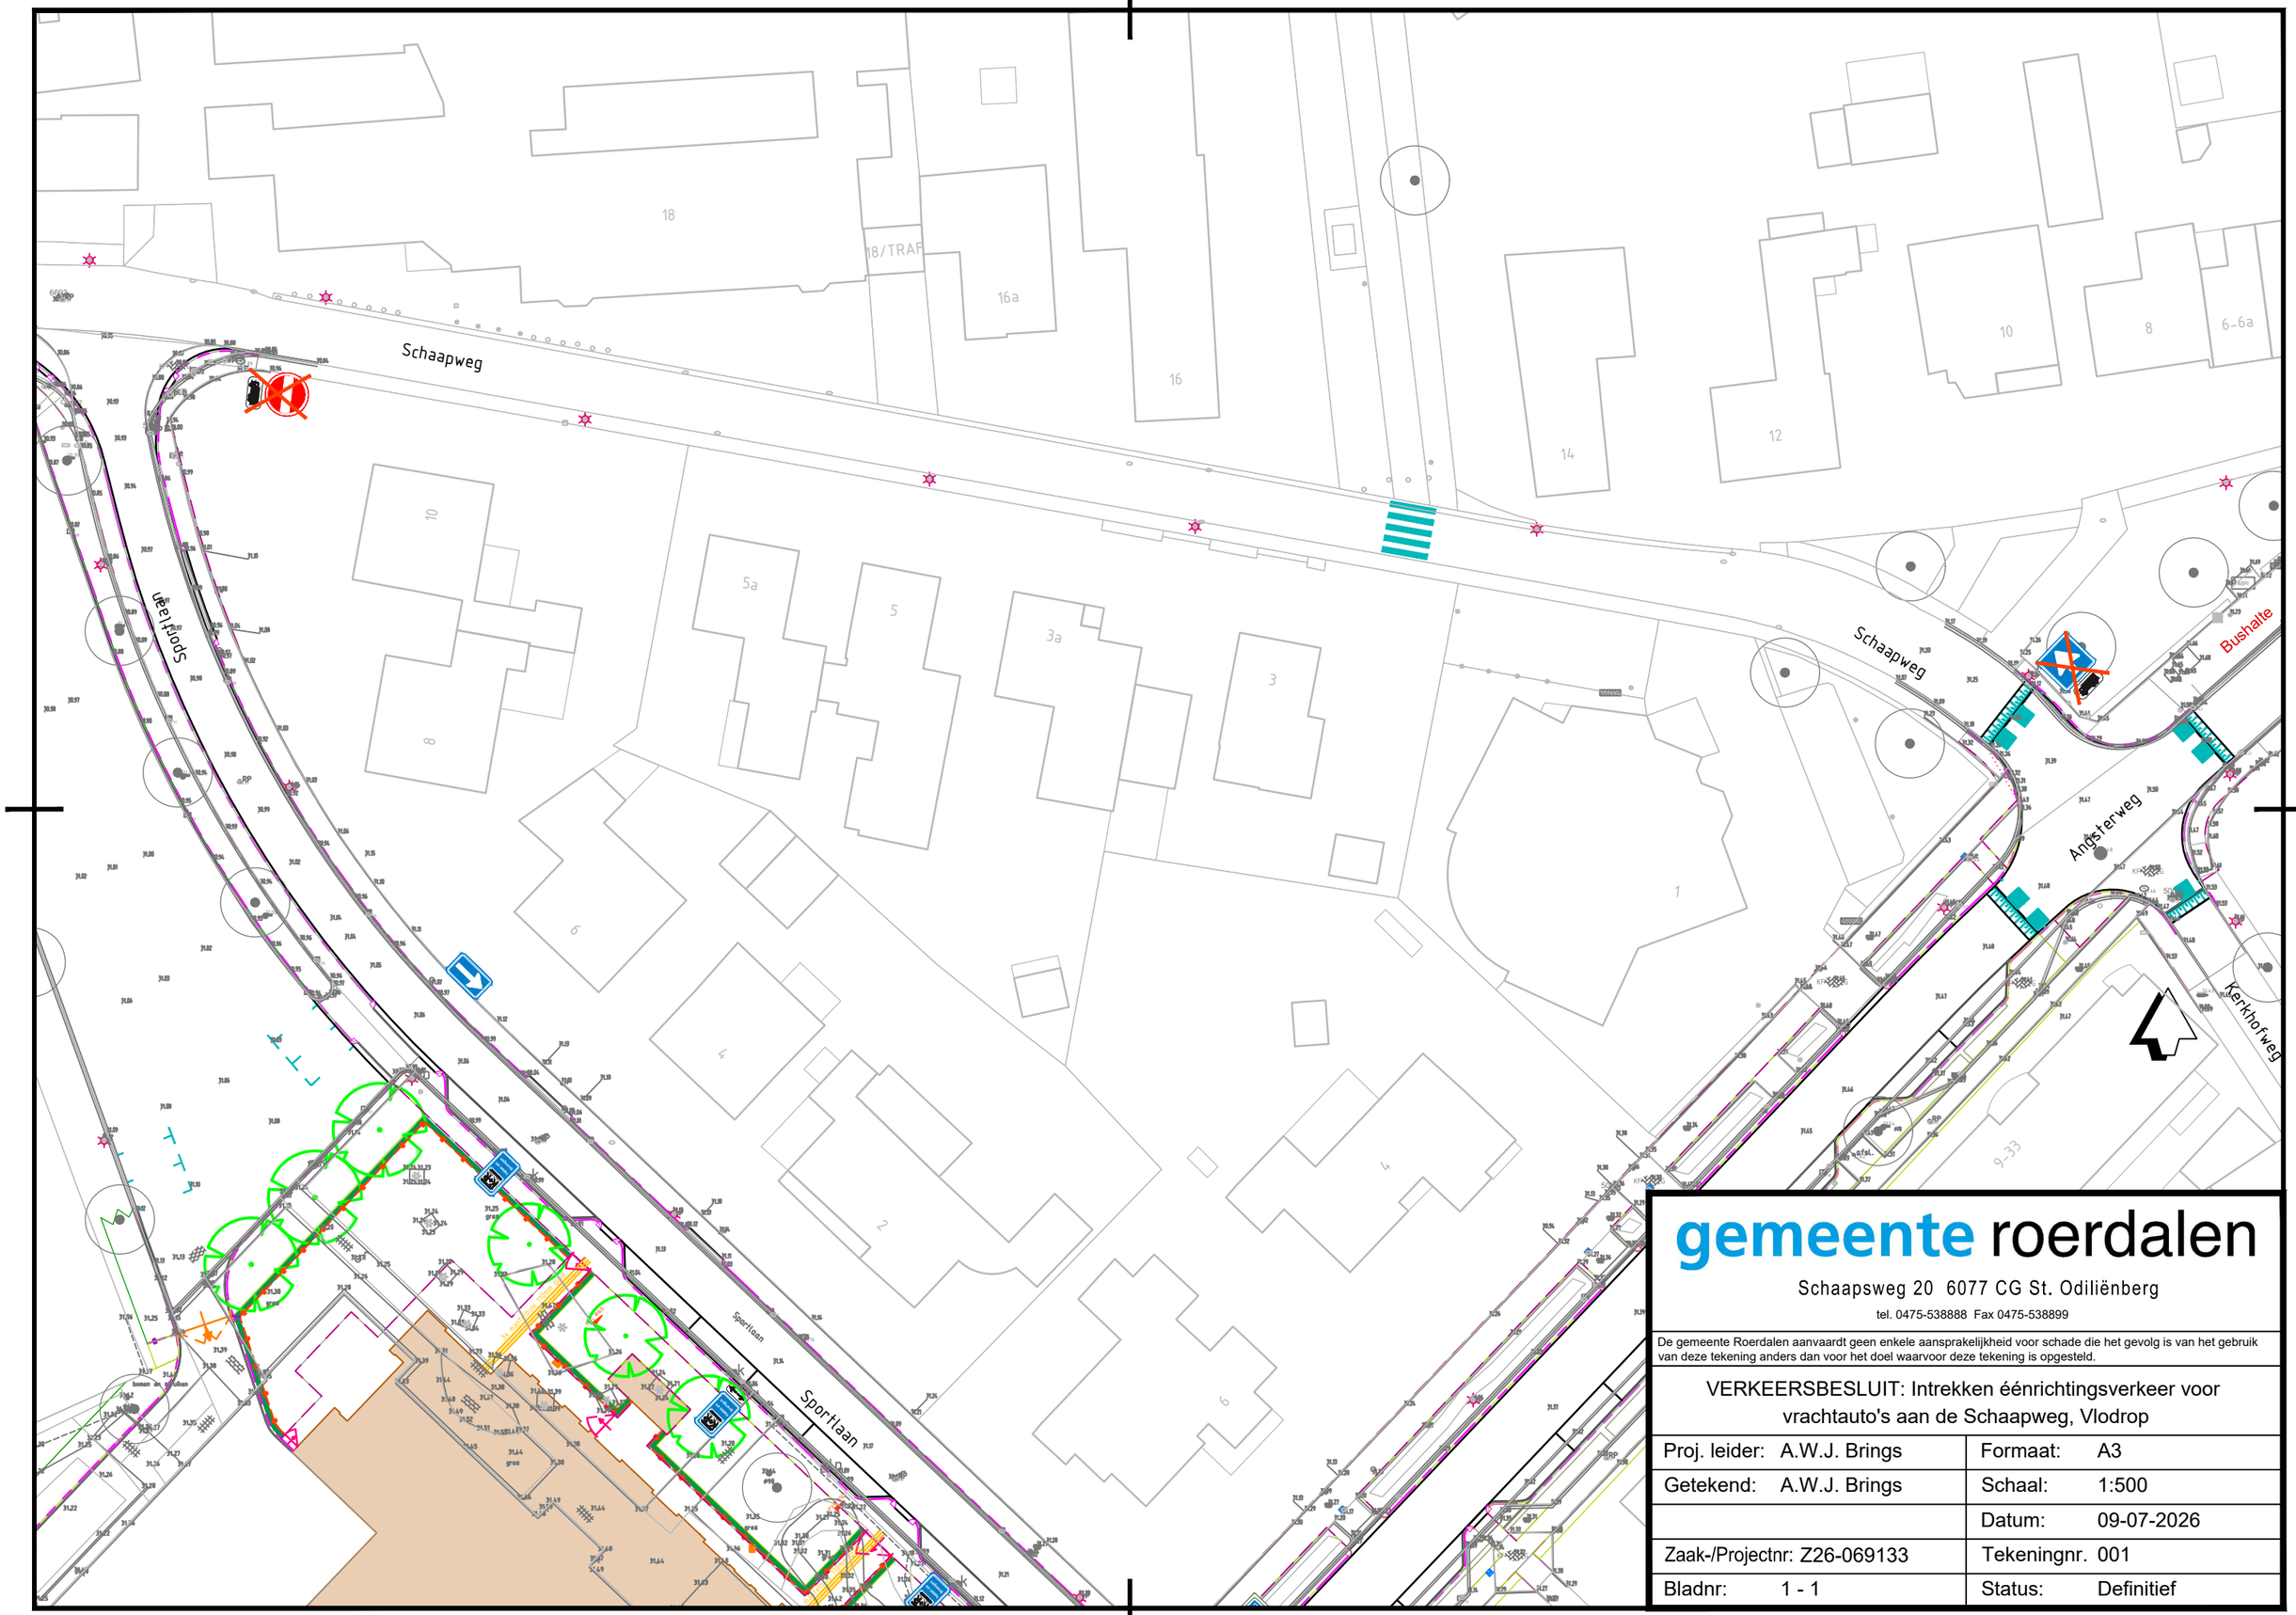

gemeente roerdalen

Schaapsweg 20 6077 CG St. Odiliënberg
tel. 0475-538888 Fax 0475-538899

De gemeente Roerdalen aanvaardt geen enkele aansprakelijkheid voor schade die het gevolg is van het gebruik van deze tekening anders dan voor het doel waarvoor deze tekening is opgesteld.

VERKEERSBESLUIT: Intrekken éénrichtingsverkeer voor vrachtauto's aan de Schaapweg, Vlodrop

Proj. leider:	A.W.J. Brings	Formaat:	A3
Getekend:	A.W.J. Brings	Schaal:	1:500
		Datum:	09-07-2026
Zaak-/Projectnr:	Z26-069133	Tekeningnr.	001
Bladnr:	1 - 1	Status:	Definitief

O:\Afdeling Leefomgeving\Openbare Werken\VERKEER\BESLUITEN\Verkeersbesluiten\2026\VDP\Z26-069133\Situatietekening Z26-069133 d.d. 090726.dwg