


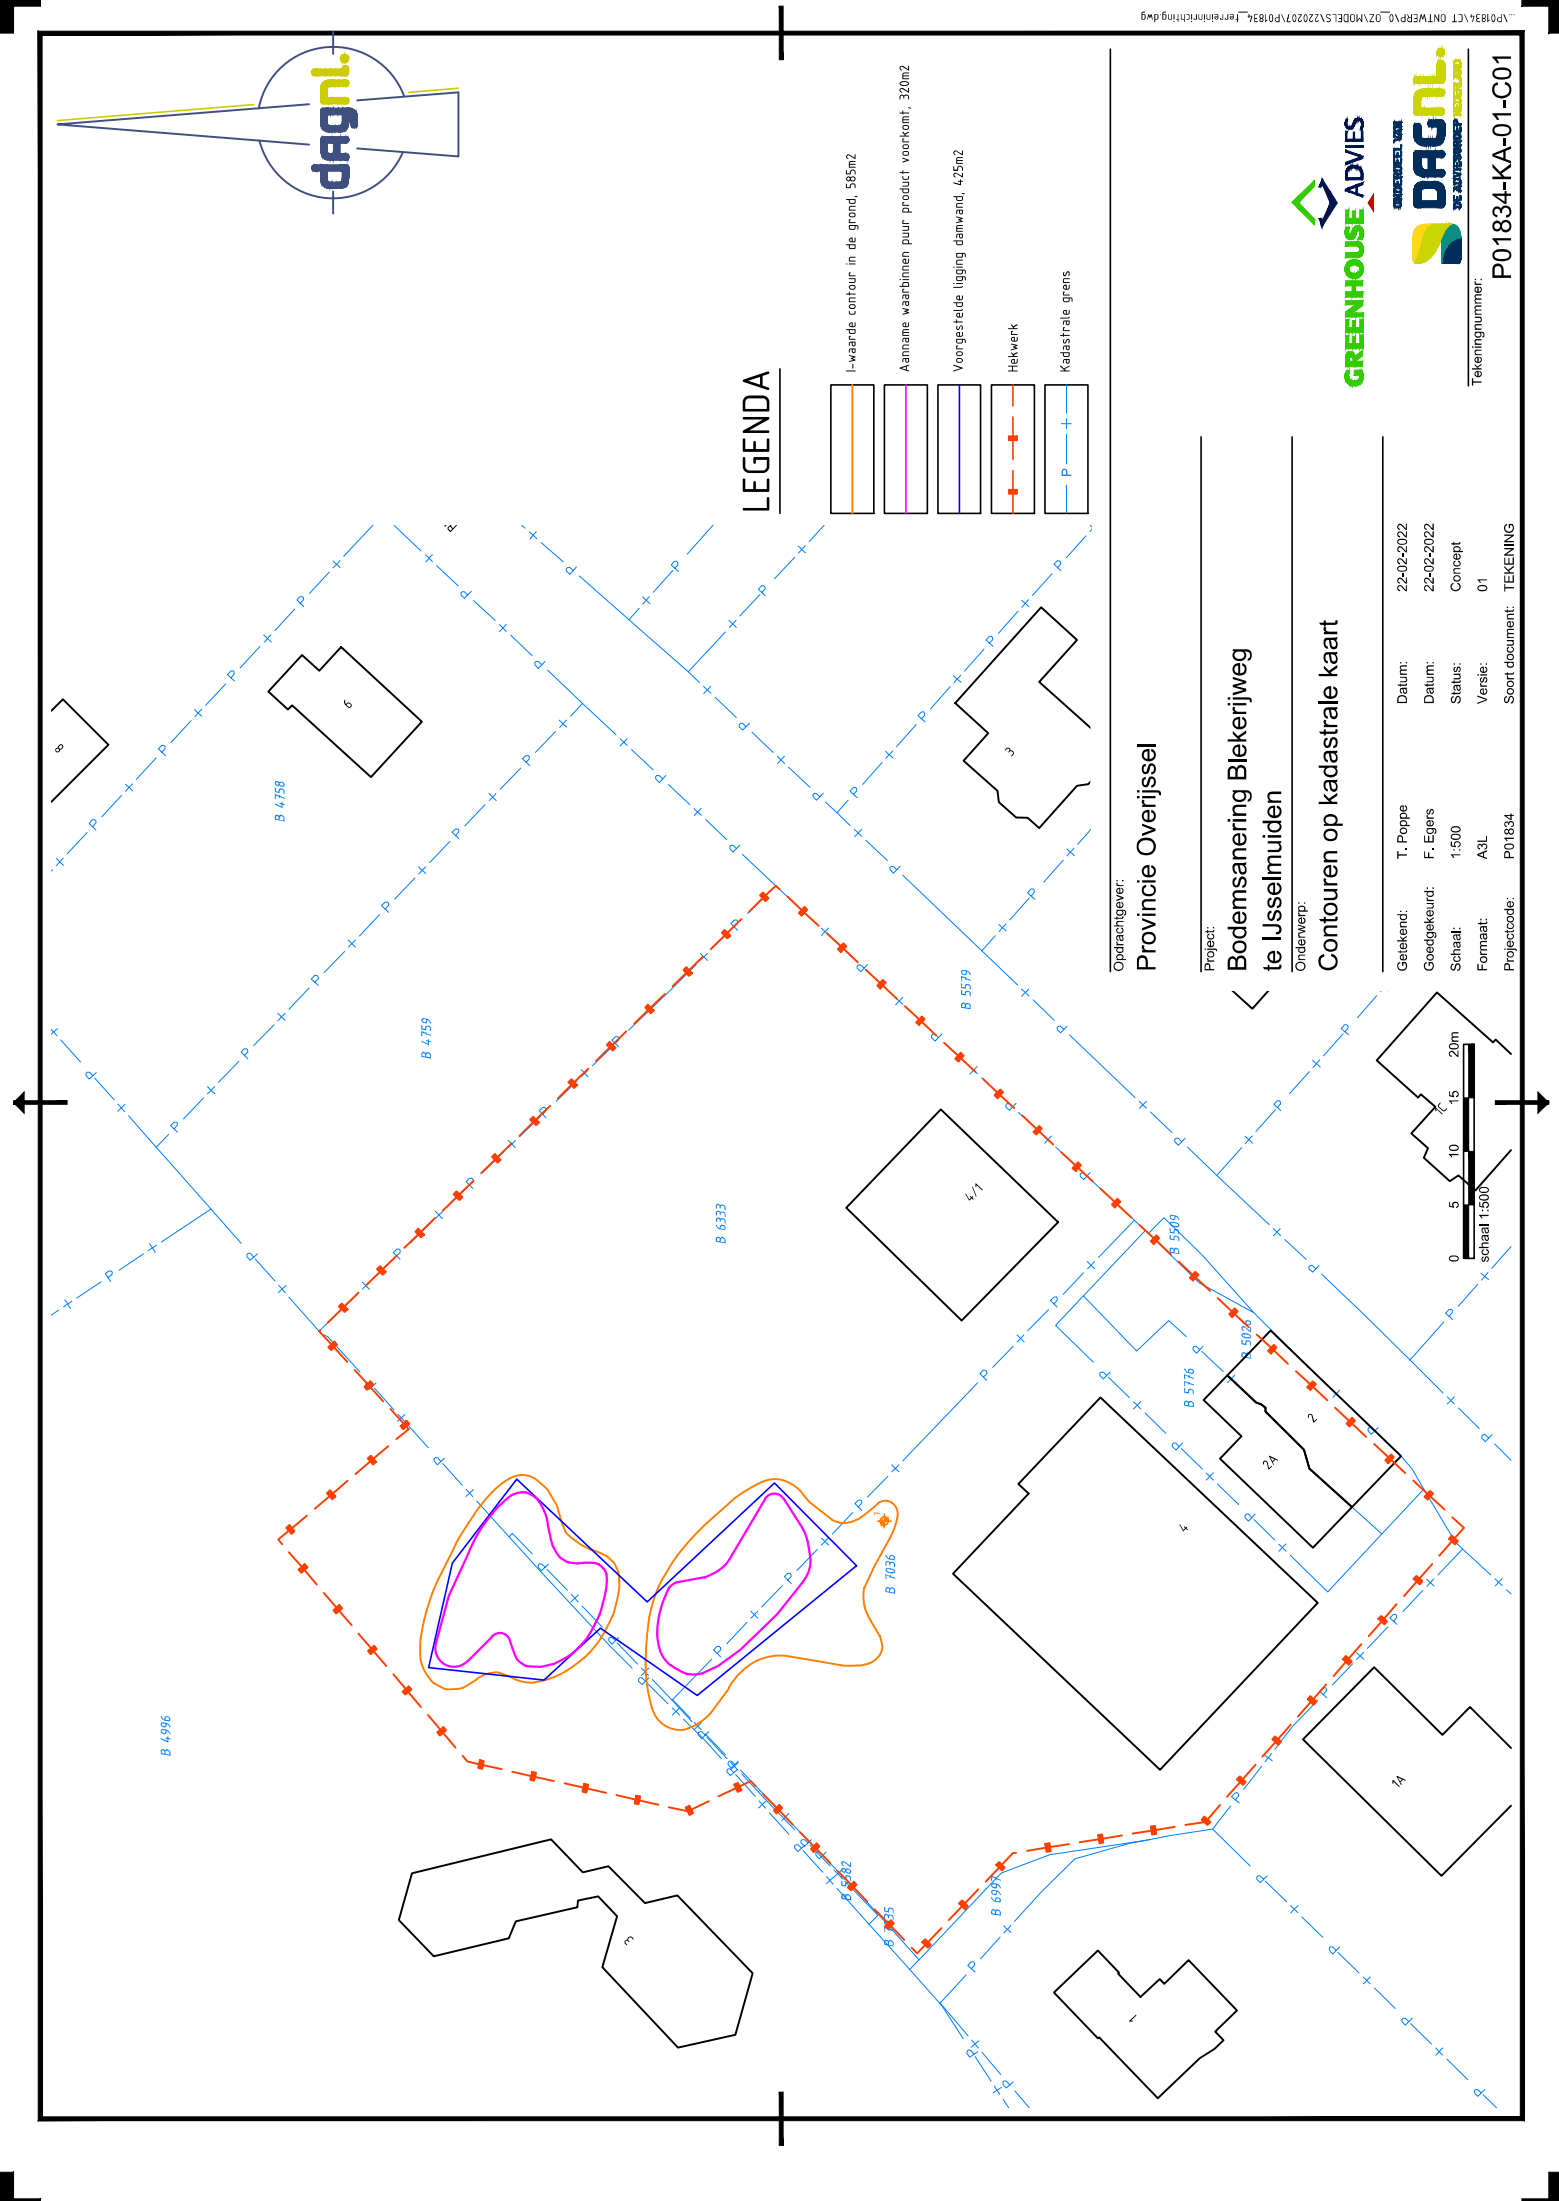

LEGENDA

- I-waarde contour in de grond, 595m2
- Aanname waarbinnen puur product voorkomt, 320m2
- Voorgestelde ligging damwand, 425m2
- Hekwerk
- Kadastrale grens

Opdrachtgever:
Provincie Overijssel

Project:
Bodemsanering Blekerijweg
te IJsselmuiden

Onderwerp:
Contouren op kadastrale kaart

Getekend:	T. Poppe	Datum:	22-02-2022
Goedgekeurd:	F. Egens	Datum:	22-02-2022
Schaal:	1:500	Status:	Concept
Formaat:	A3L	Versie:	01
Projectcode:	P01834	Sort document:	TEKENING



Tekeningnummer:
P01834-KA-01-C01

