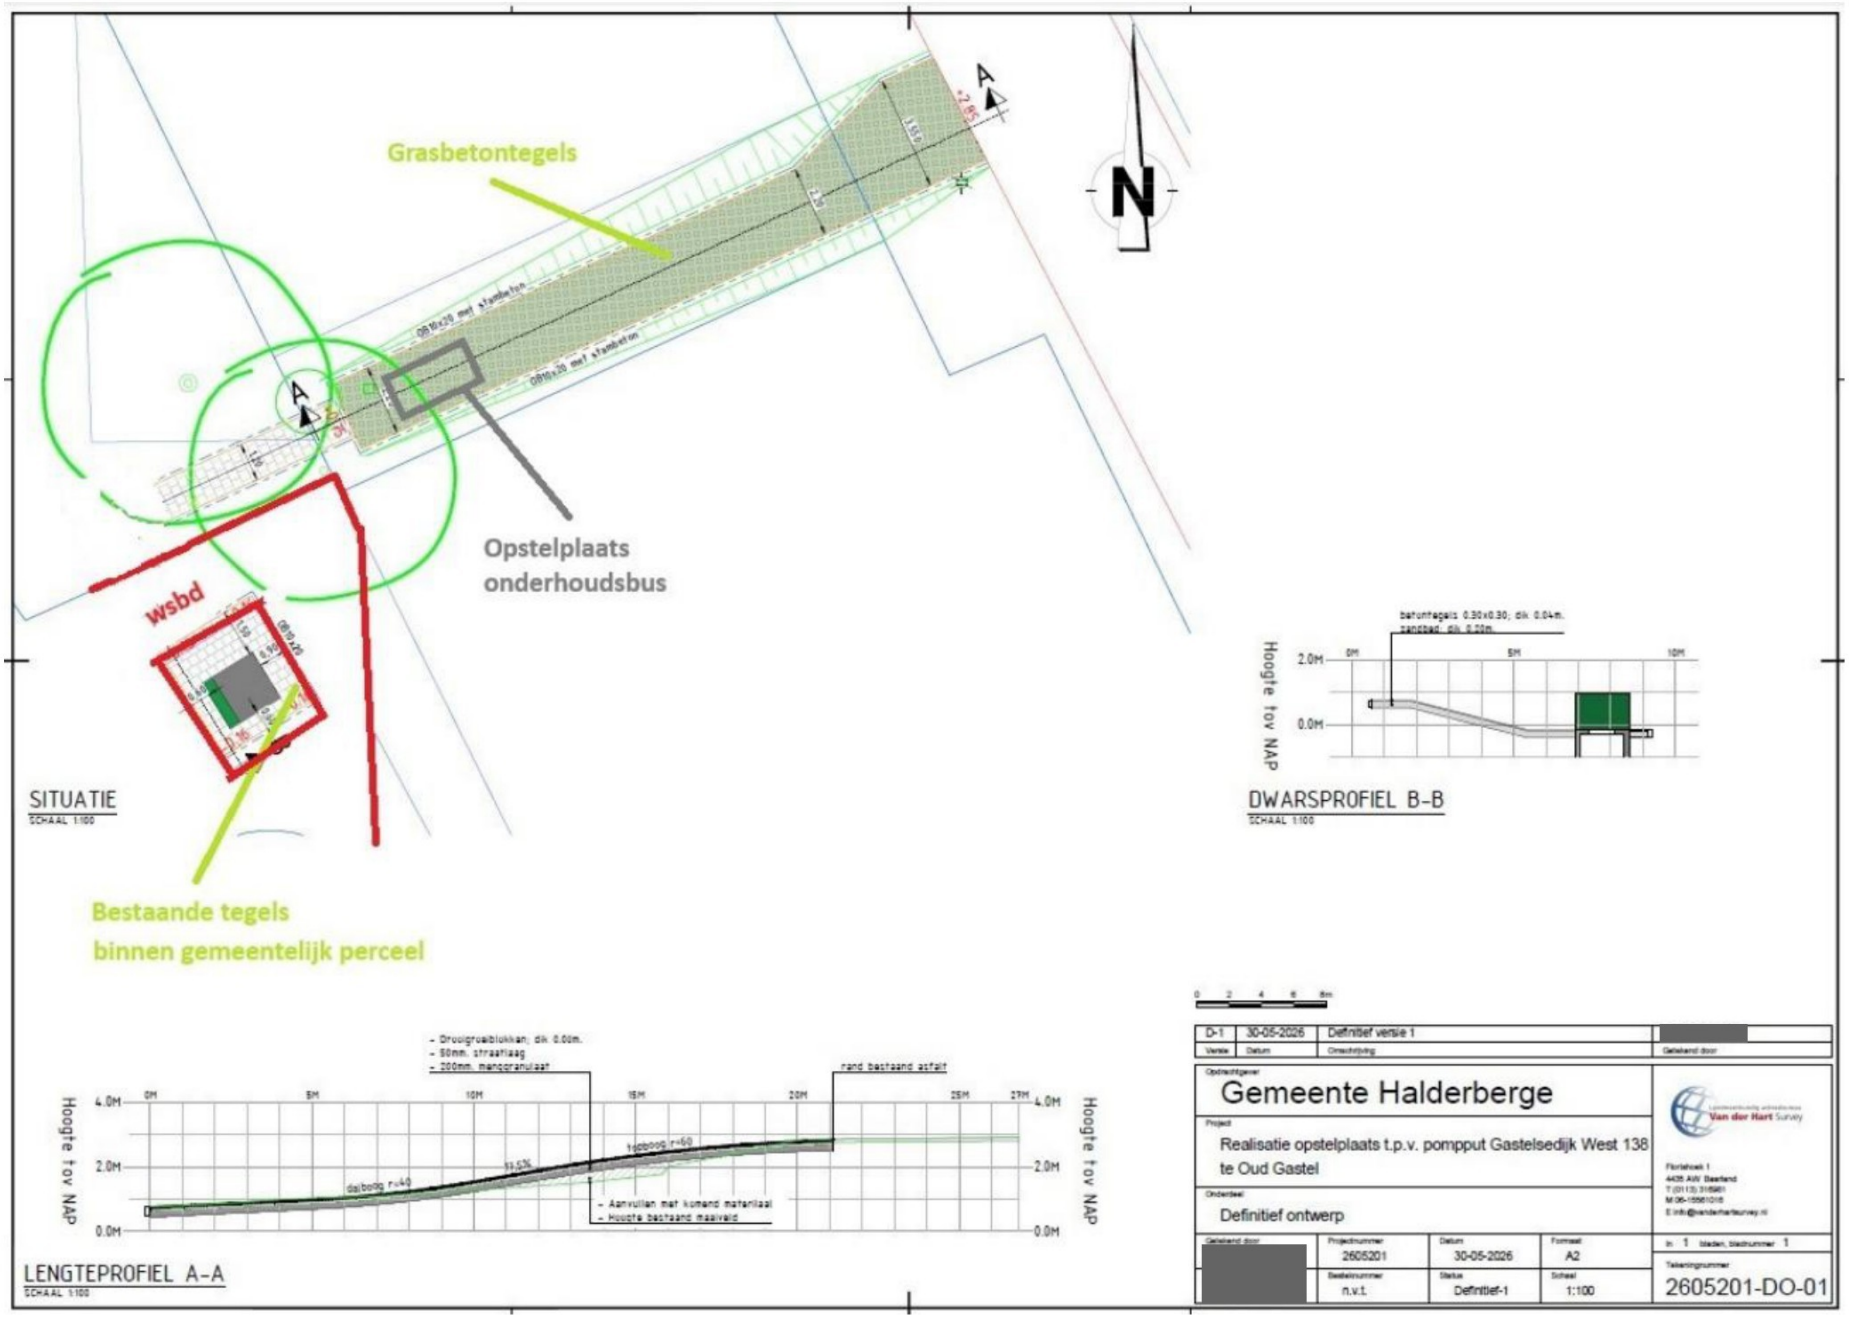


Tekening nummer: 2605201-DO-01 versie 3 ontvangen d.d. 7-7-2026 (voetpad is ingekort, komt niet in waterstaatswerk)