
Aanleggen inrit/voetpad in zonering/pvvr reg.wk DWK00862

thv Gastelsedijk West 138 te Stampersgat

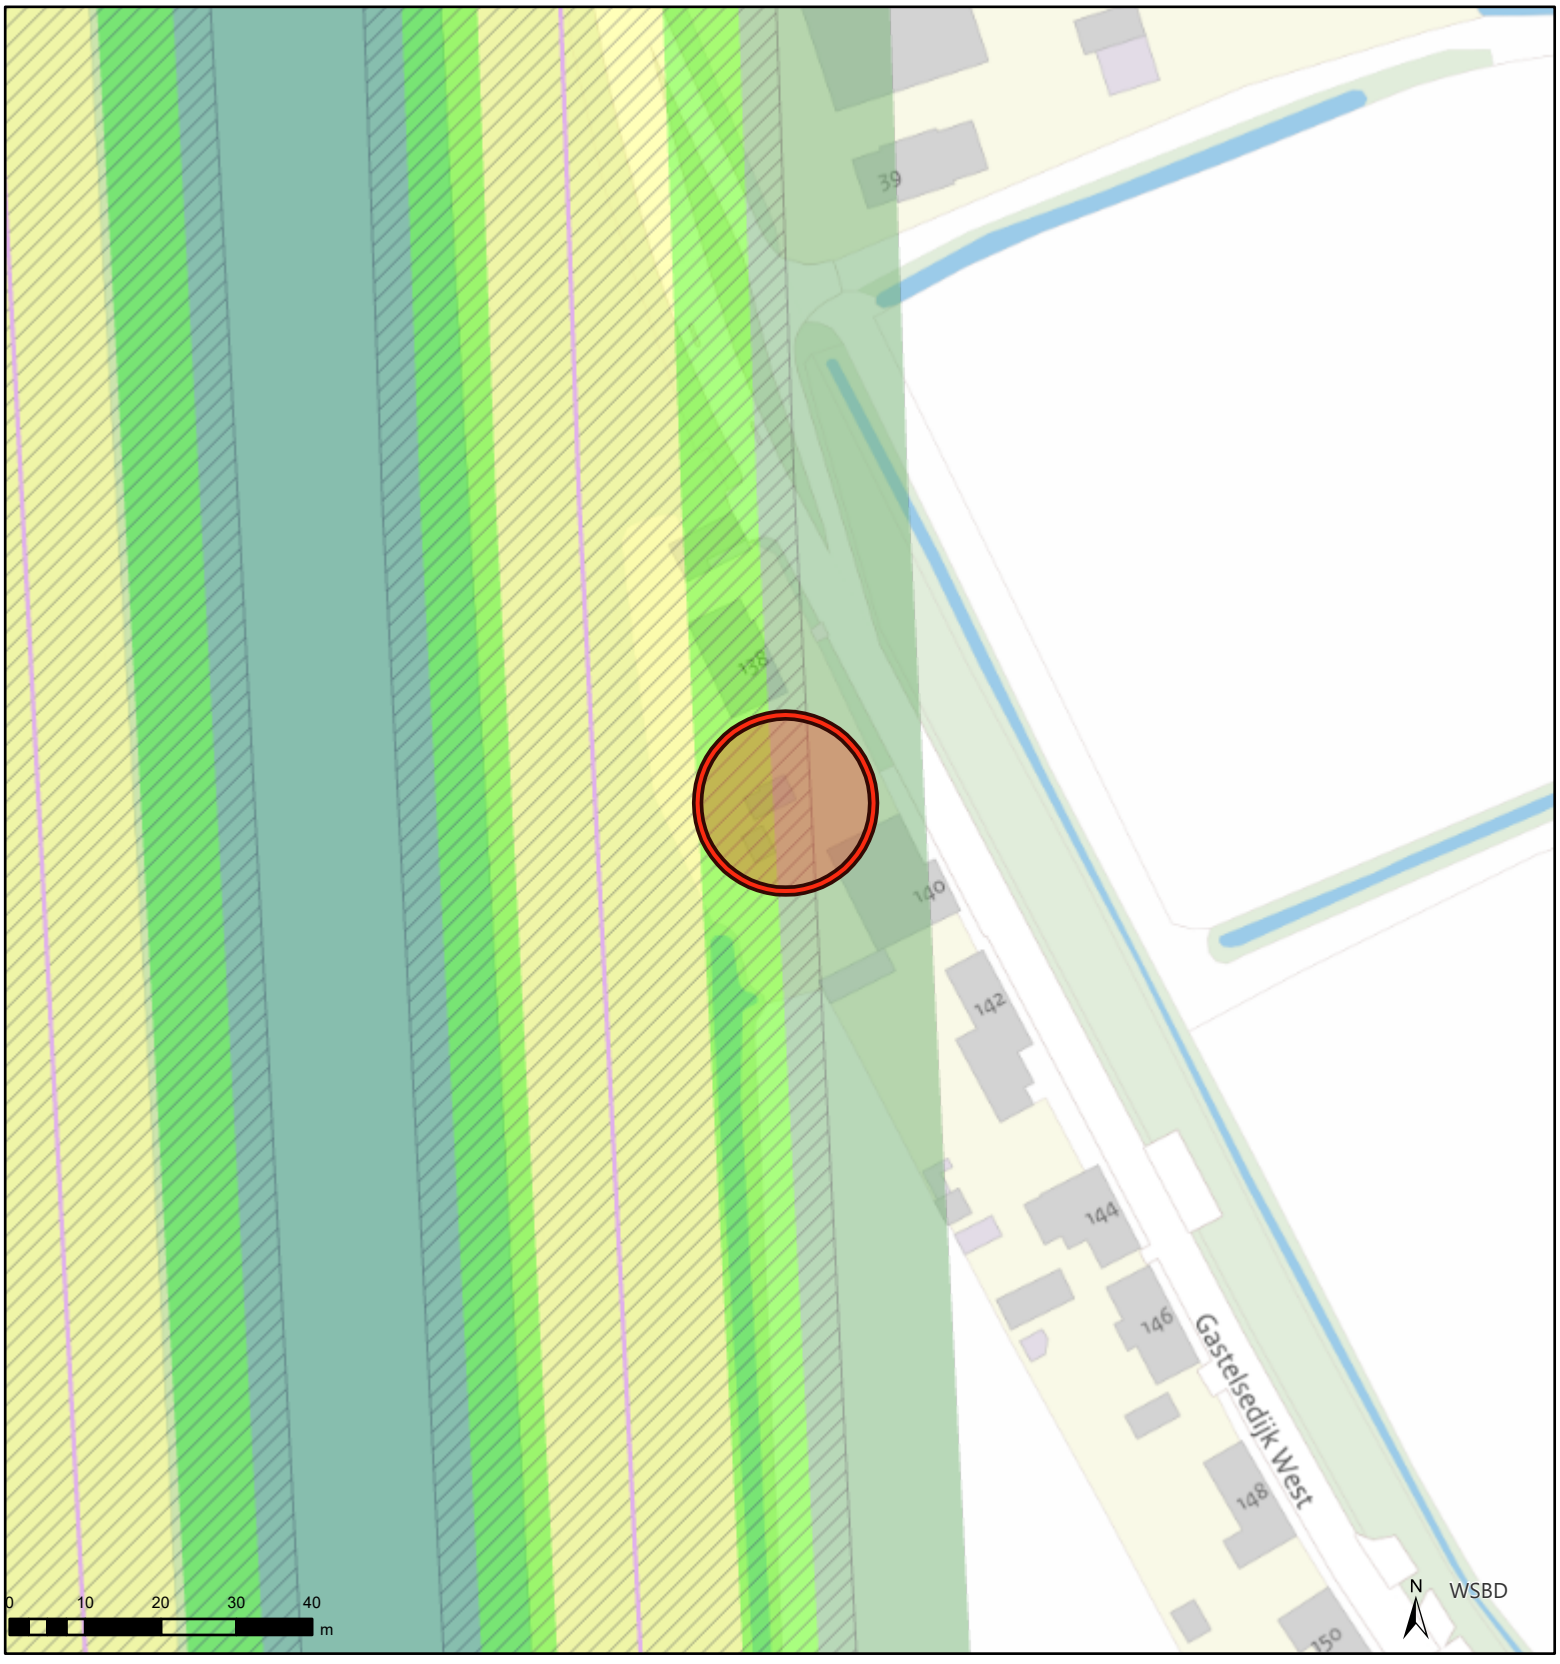


Regionale Keringen langs rivieren

- Regionale waterkering langs regionale
- Profiel van vrije ruimte waterkering langs
- Waterstaatwerk waterkering langs

Type zonering

- Beschermingszone A
- Beschermingszone B

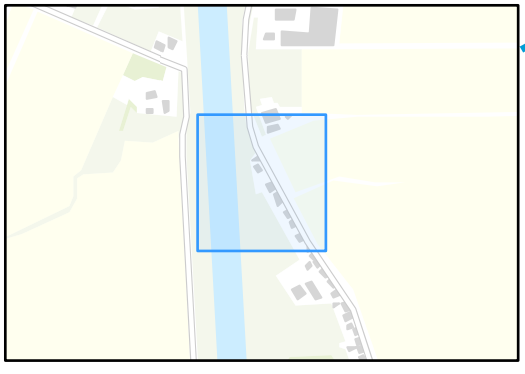

Waterschap Brabantse Delta

Naam/Proces:

Tekening nummer: 06521033572-A

Formaat:	A4
Schaal:	1 : 1000
Datum:	24.07.2026