




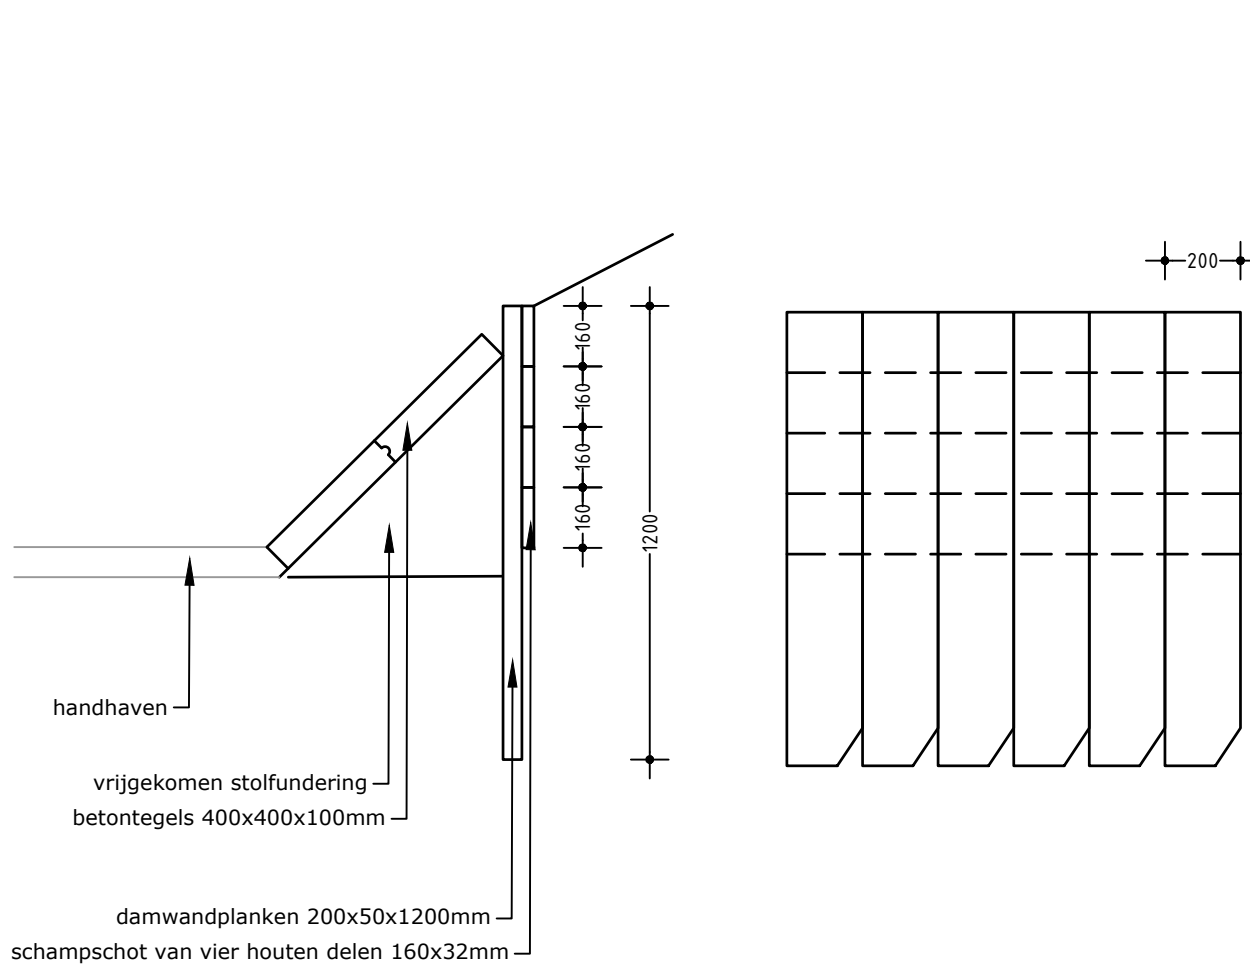


Detail teenschot
Schaal 1:20

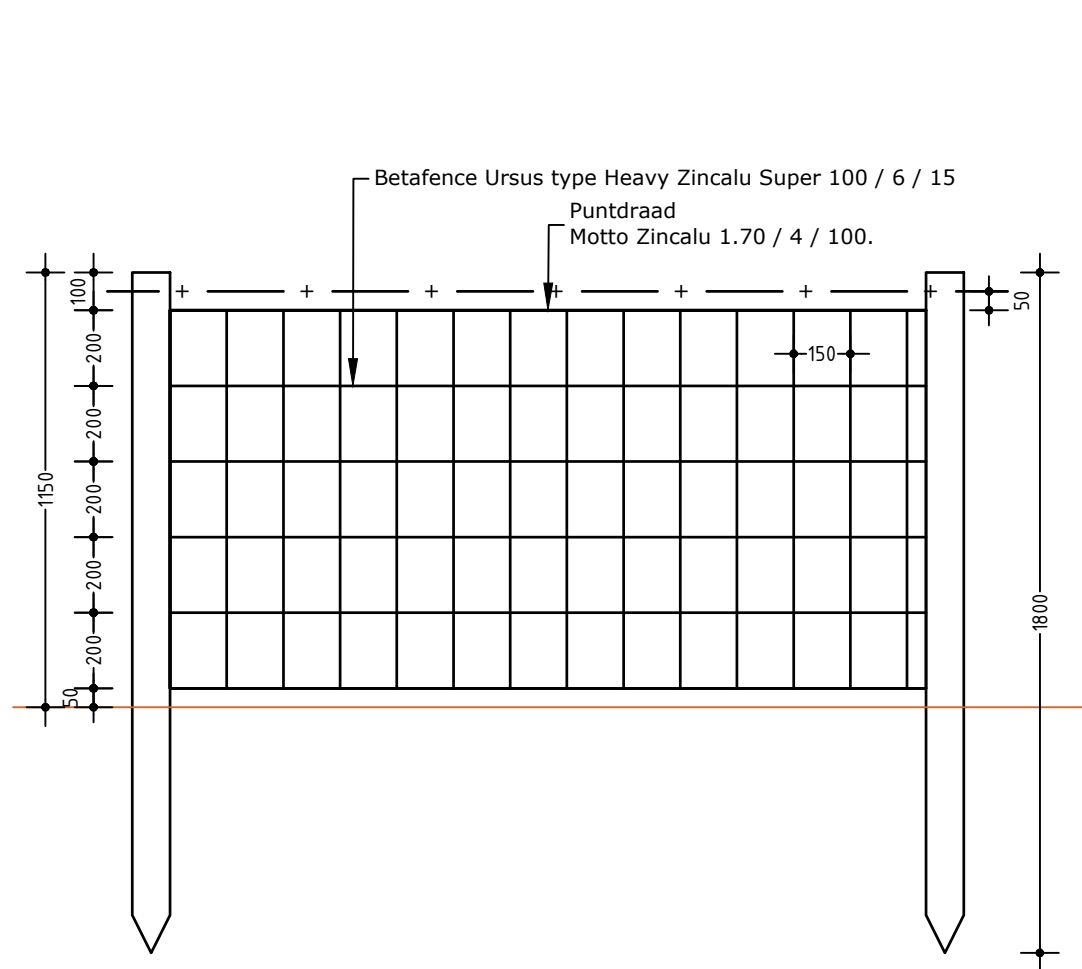


Detail schapenraster
Schaal 1:20

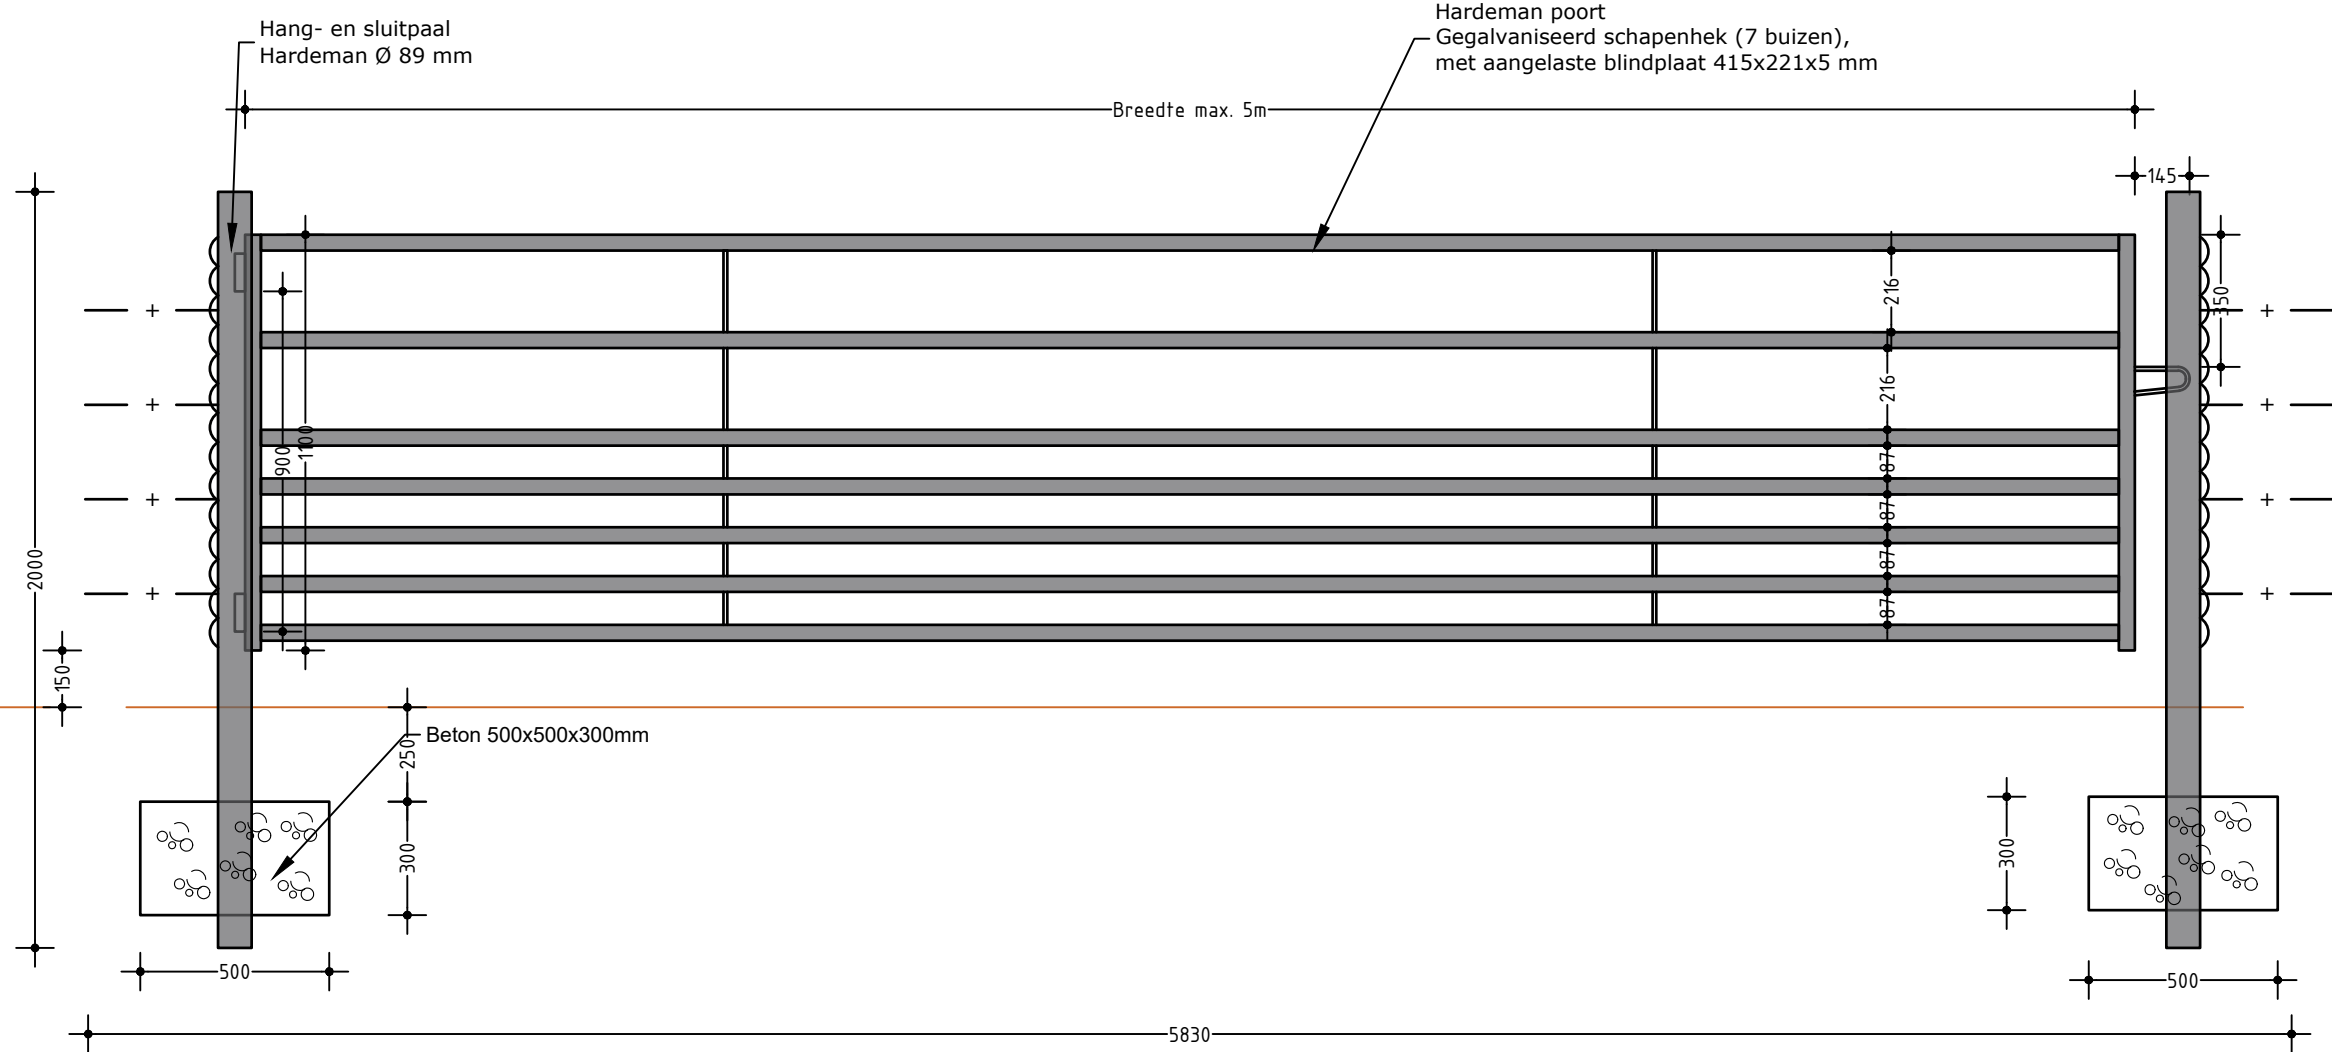


Detail schapenhek (poort)
Schaal 1:20

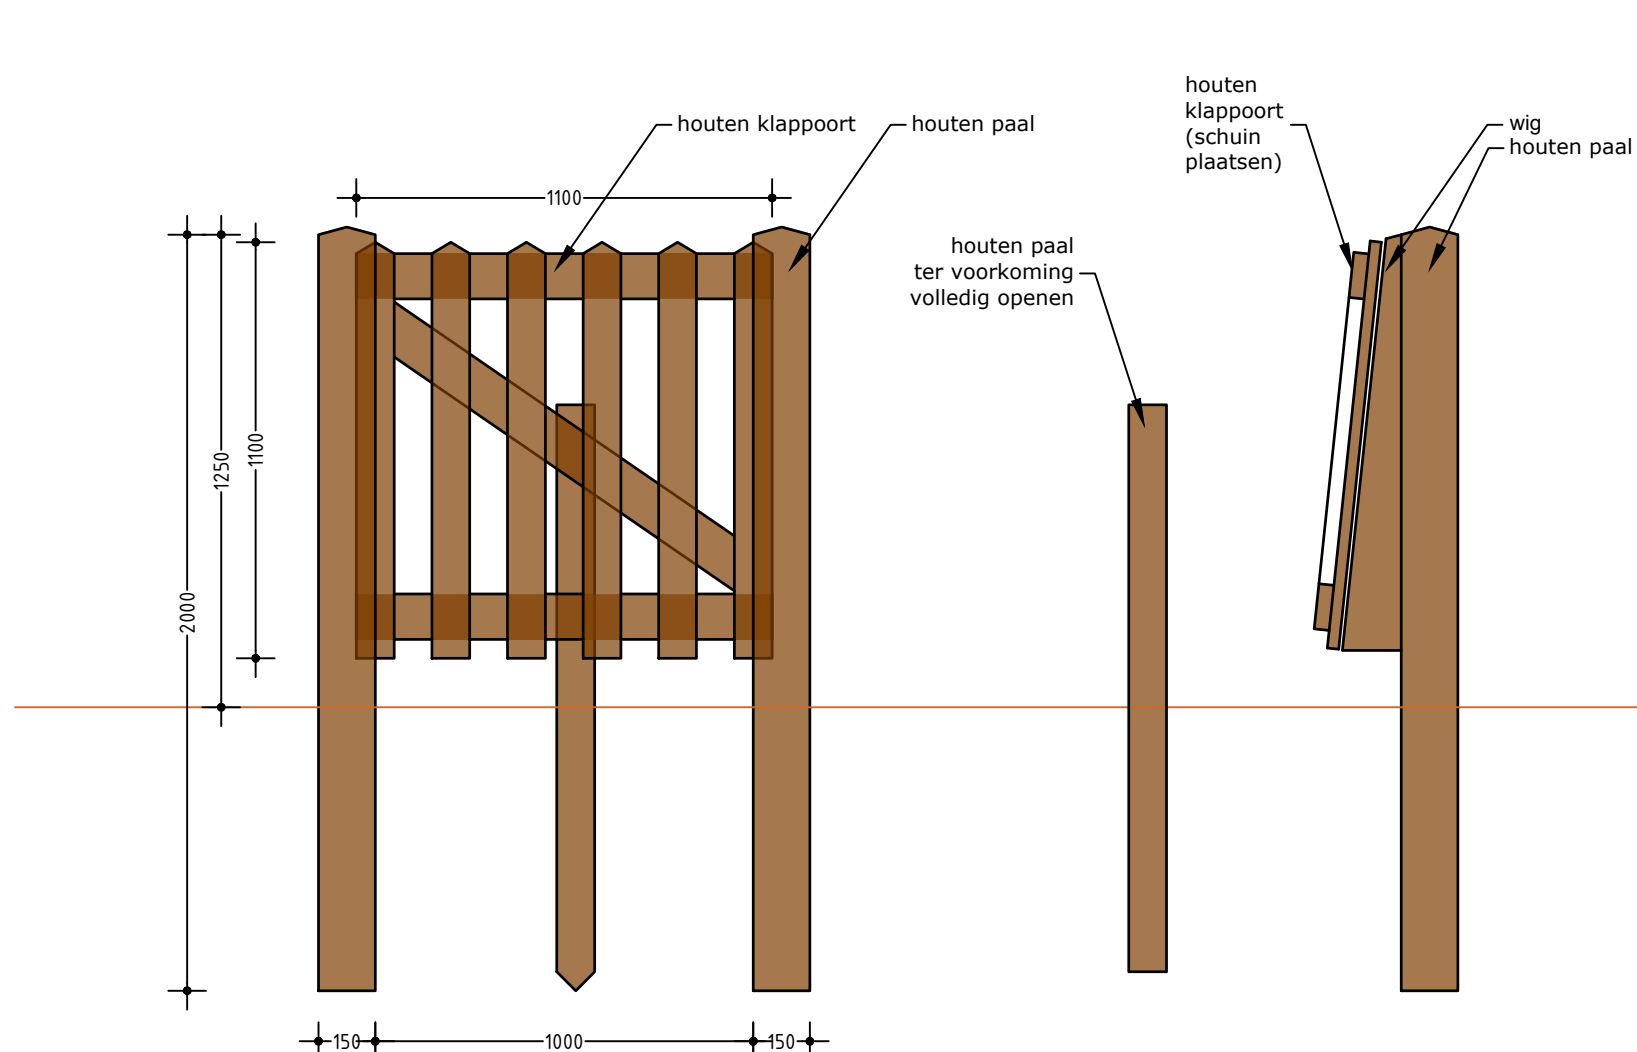


Detail klappoort
Schaal 1:20

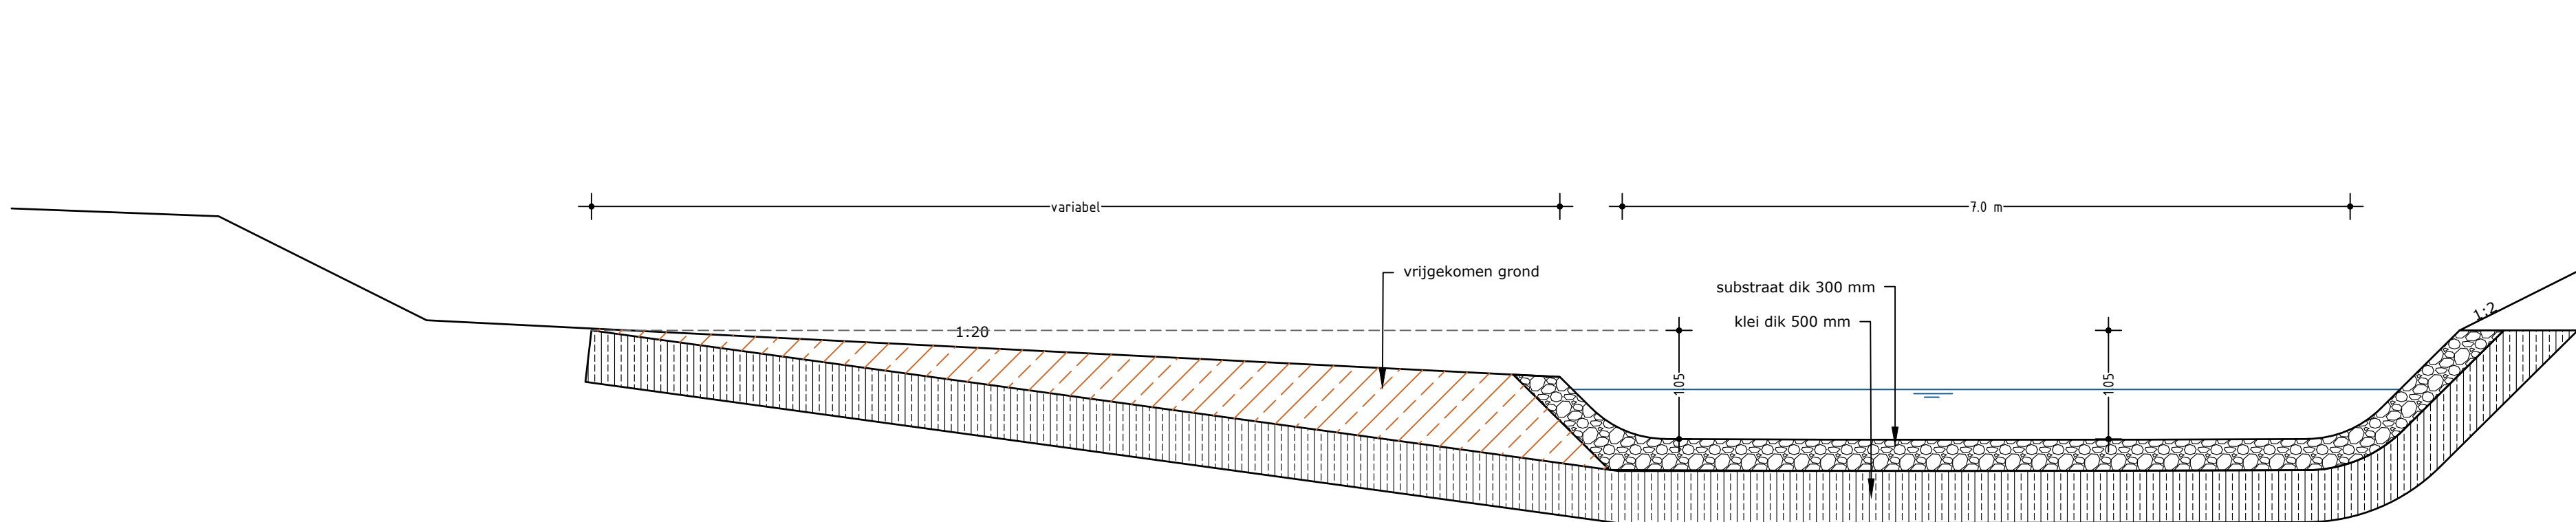


PRINCIPEDOORSNEDE GELEENBEEK
VANAF Z-DIJK
Schaal 1:50

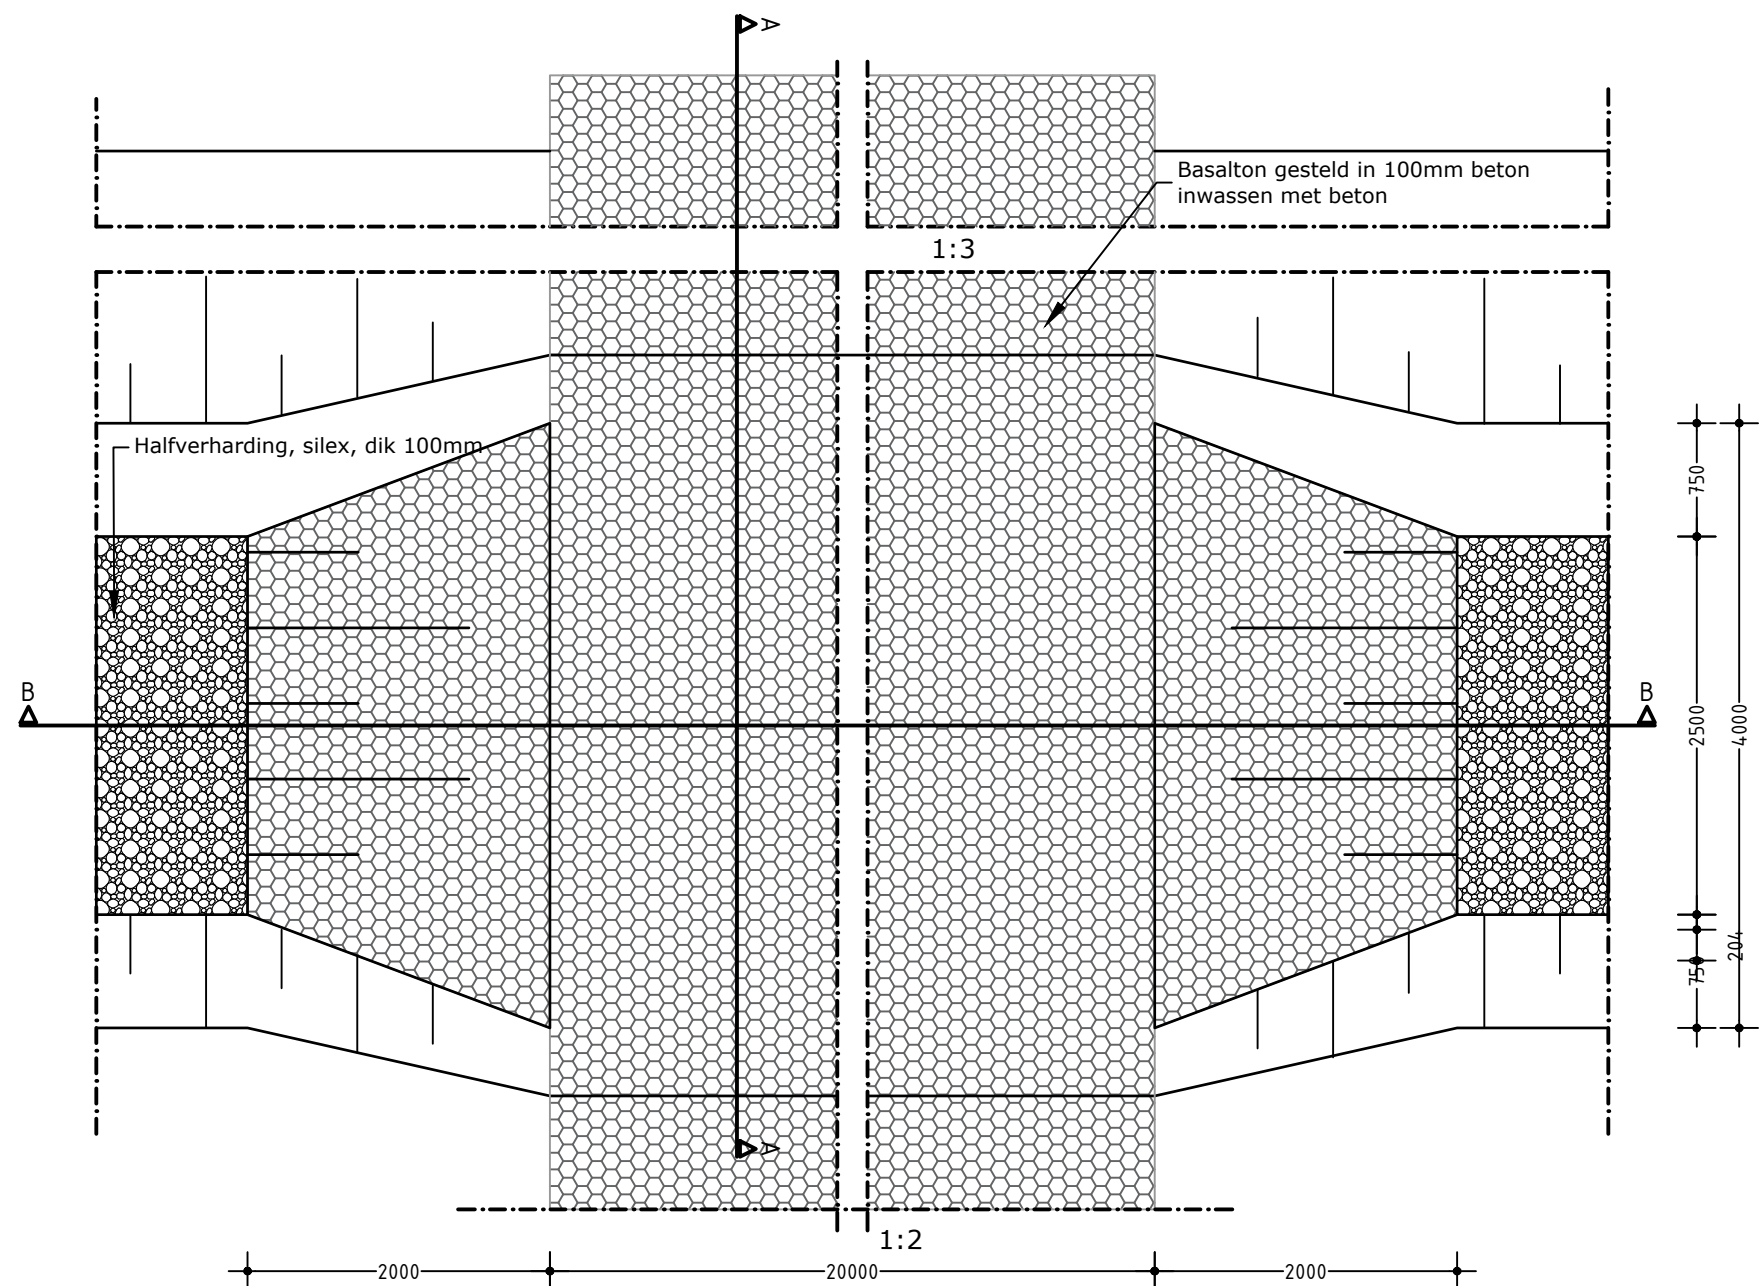



Bovenaanzicht noodoverlaat
Schaal 1:50

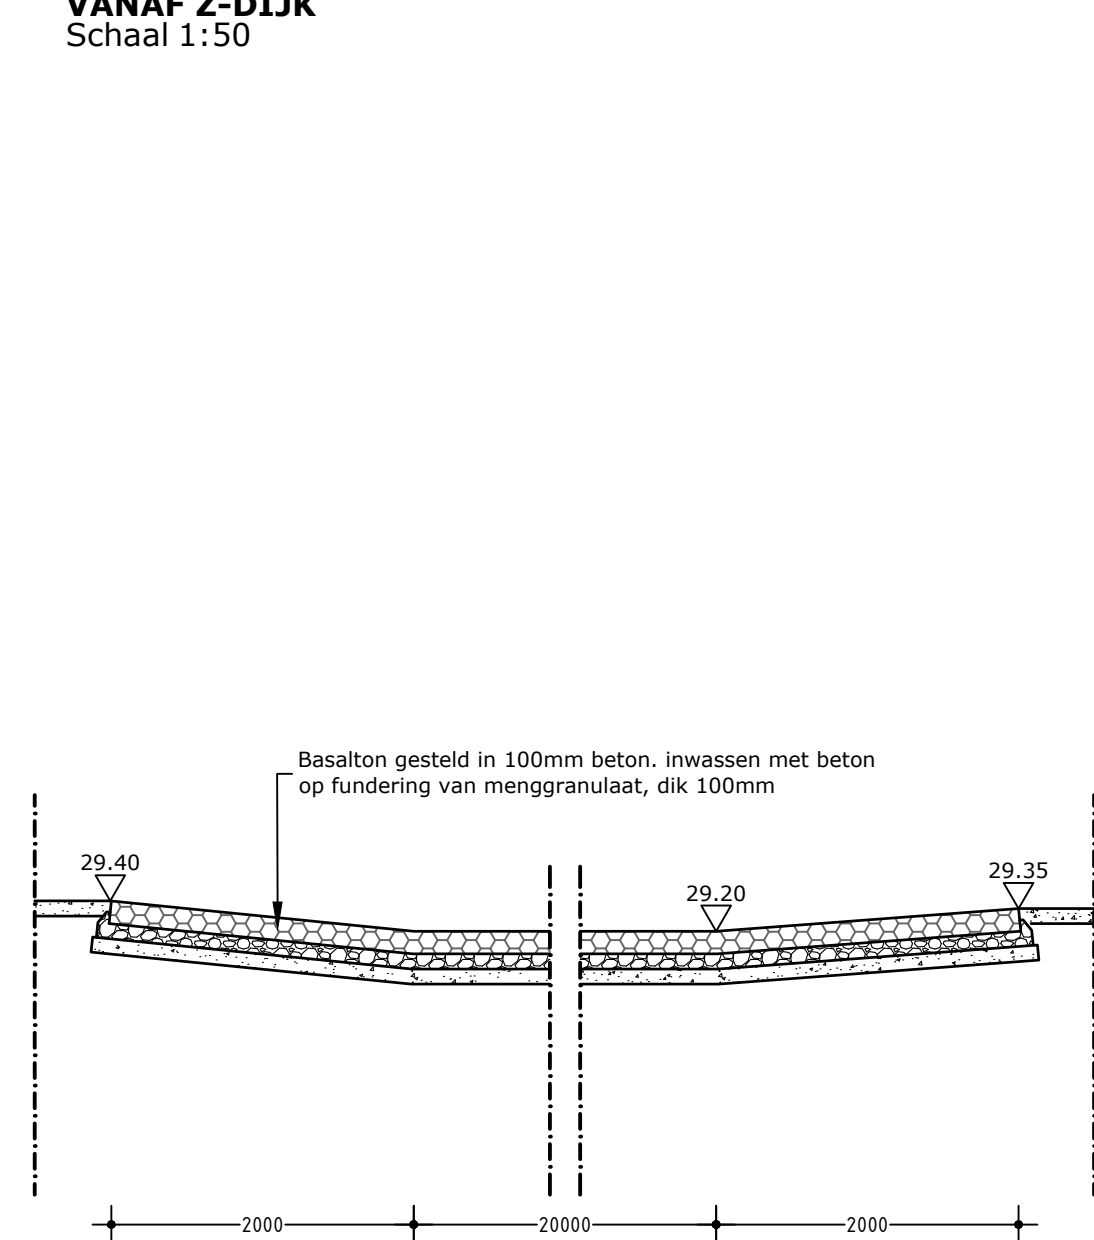


Doorsnede B-B
Schaal 1:50

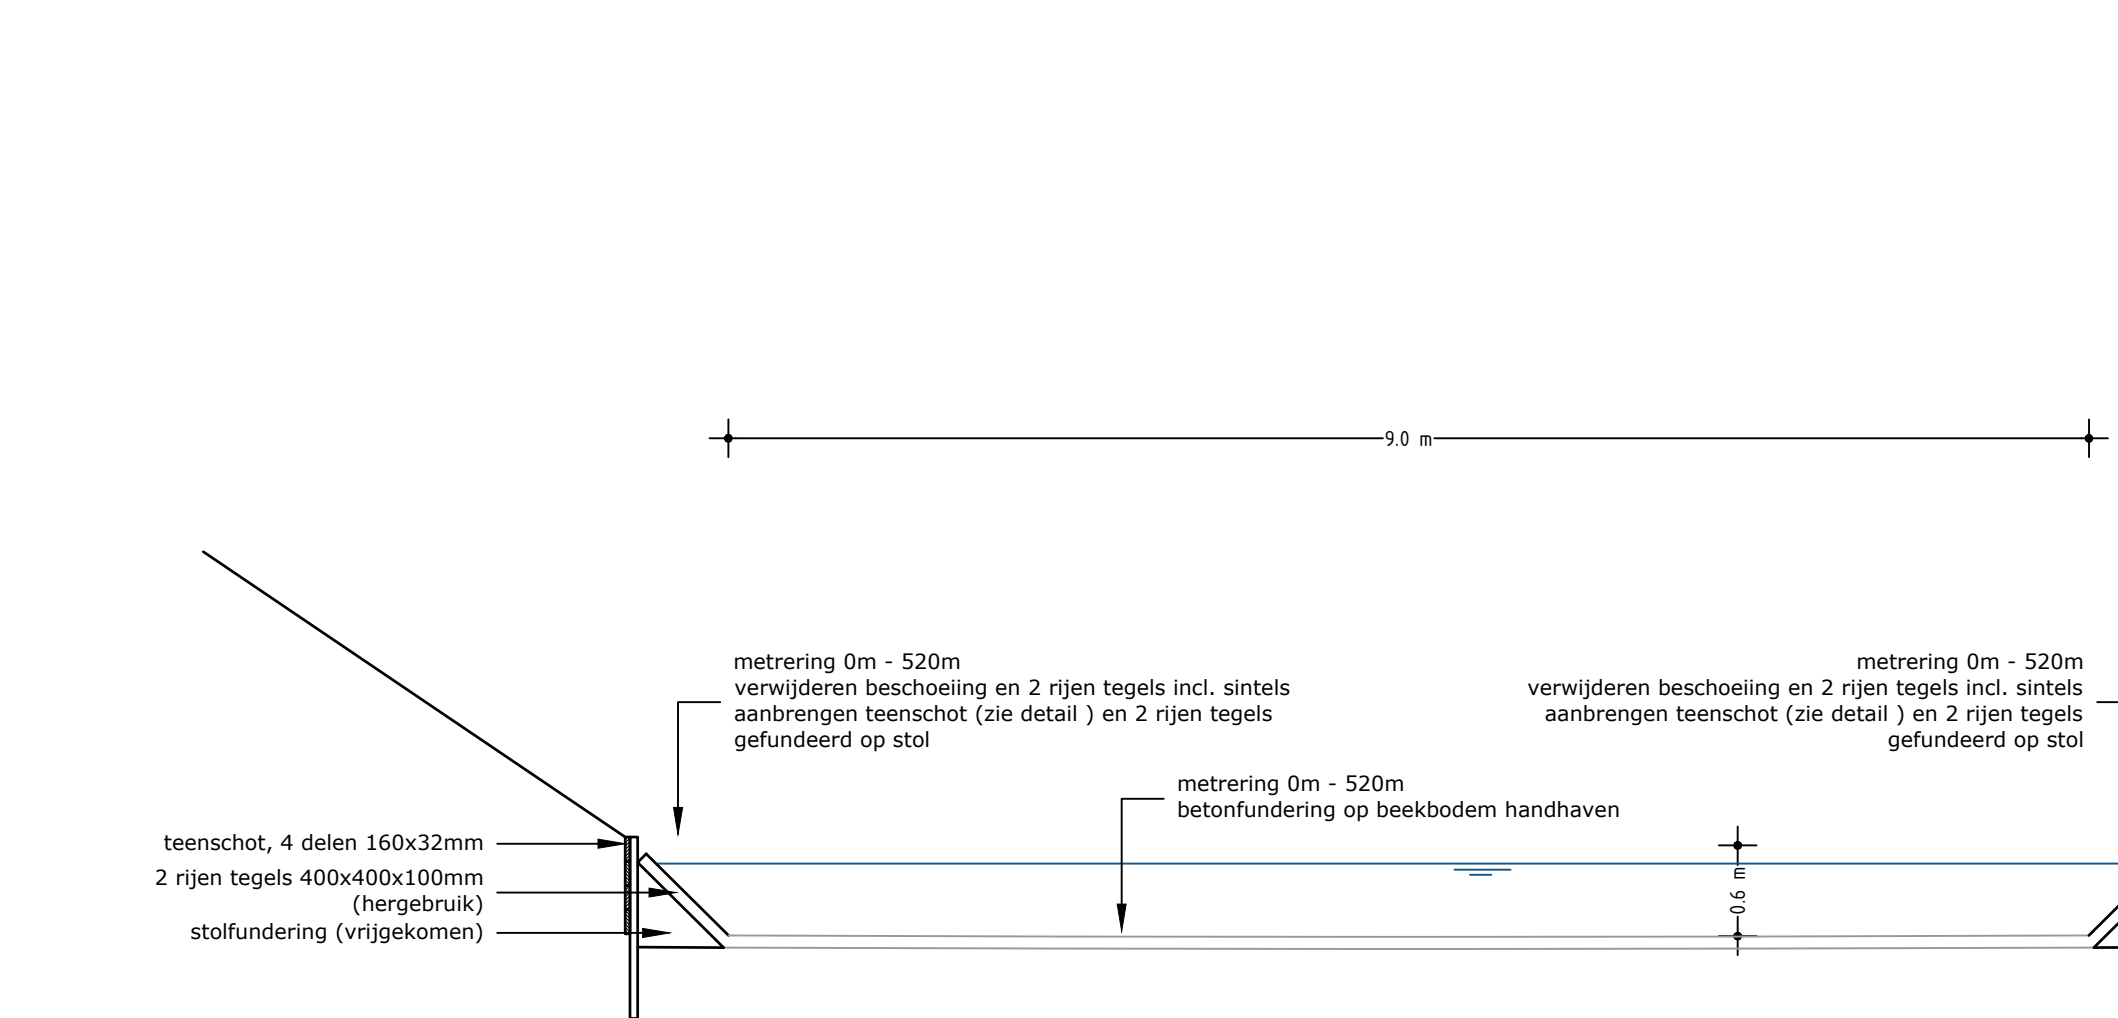


PRINCIPEDOORSNEDE GELEENBEEK
OUD-ROOSTEREN
Schaal 1:50

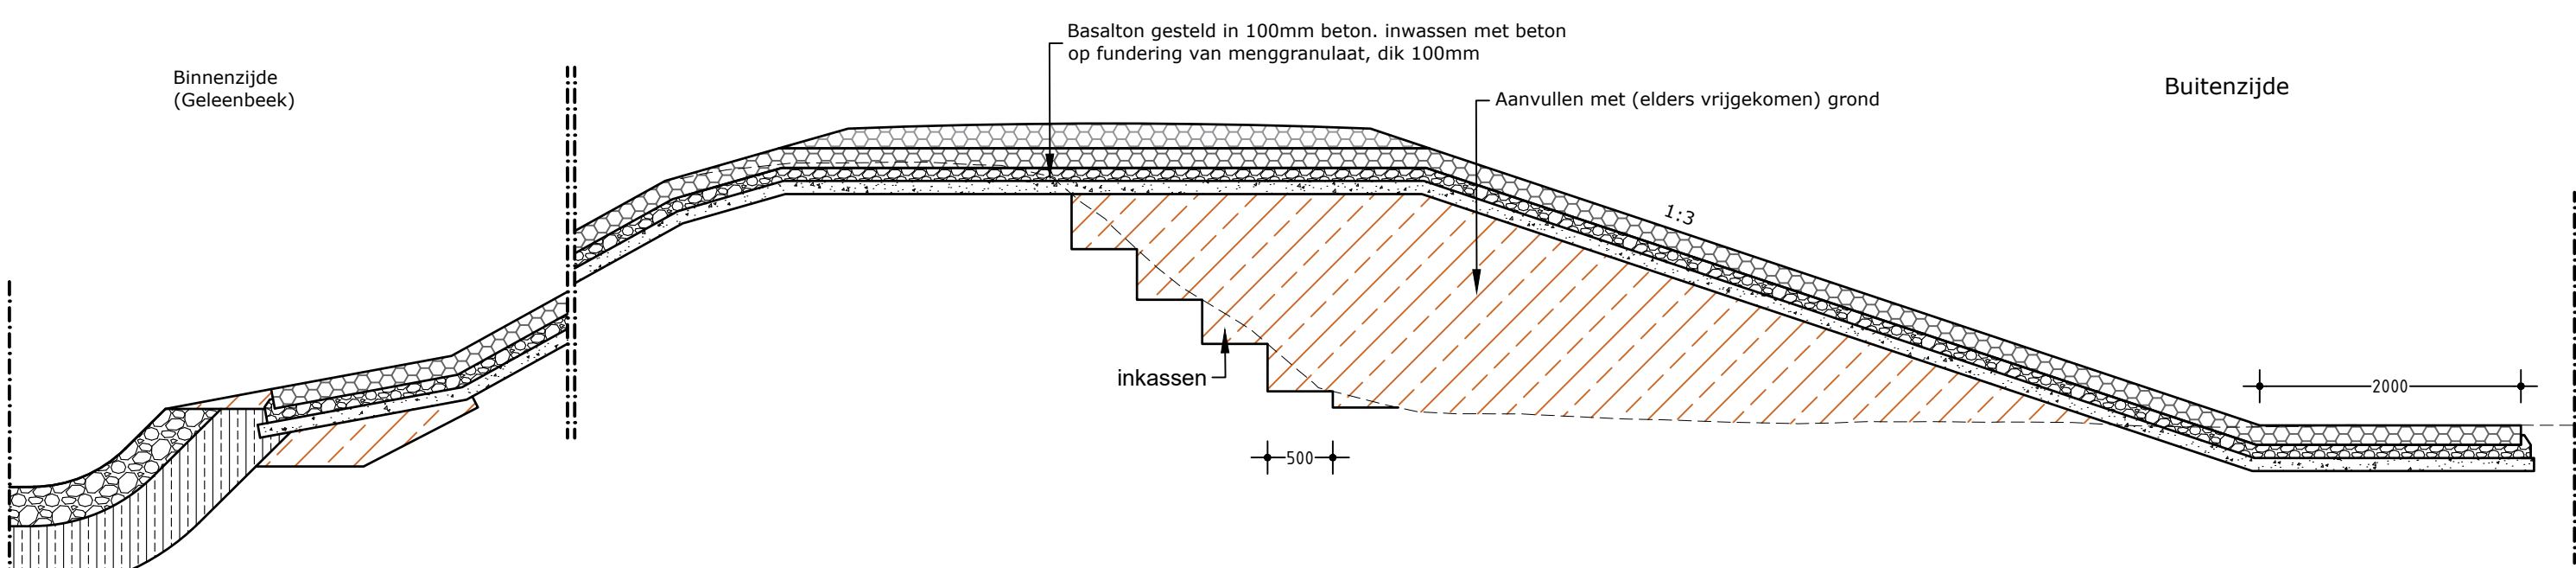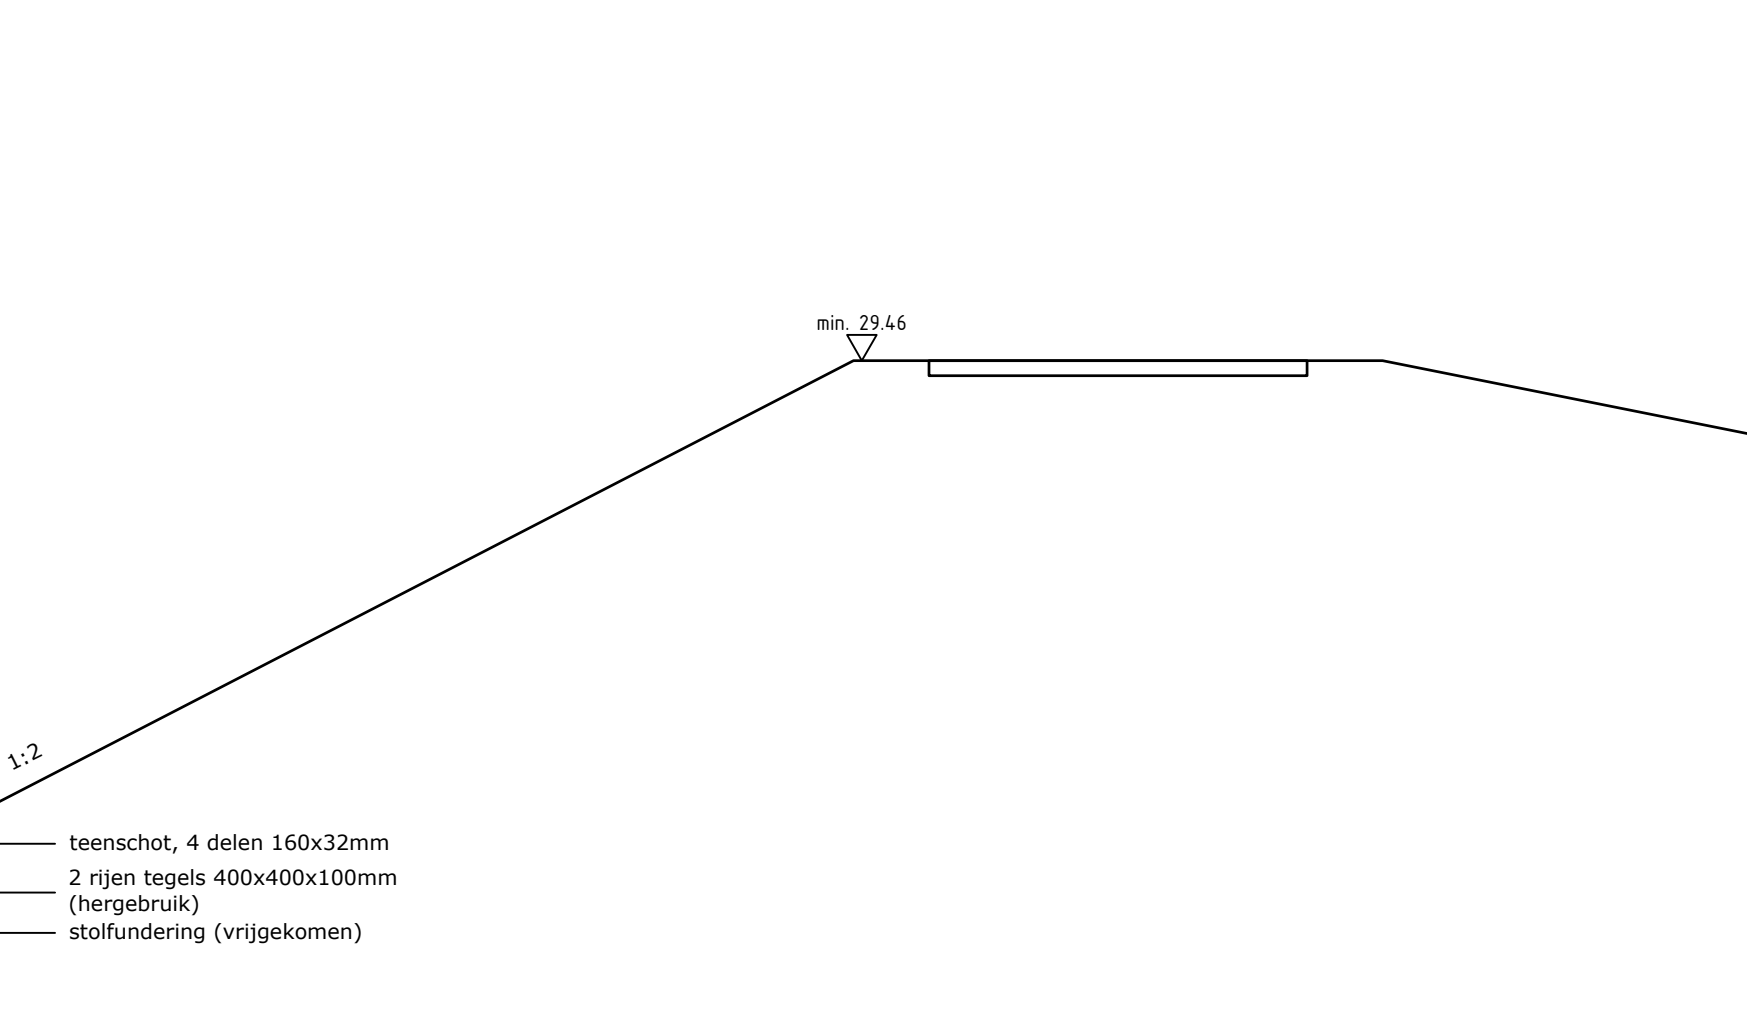


Principedoorsnede A-A
Schaal 1:50

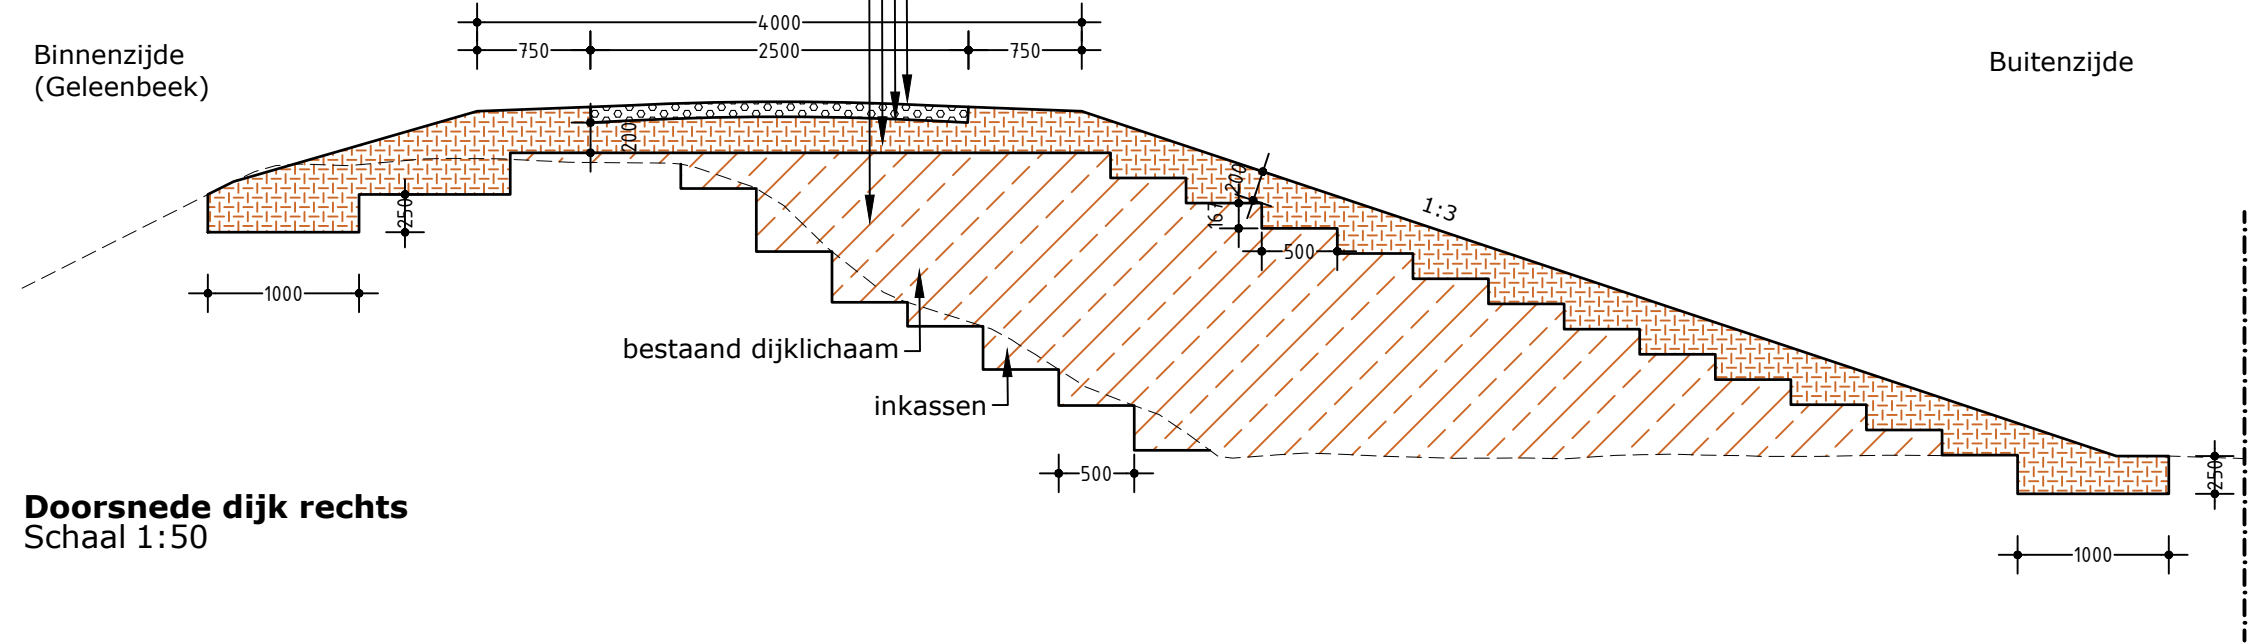


Doorsnede dijk rechts
Schaal 1:50

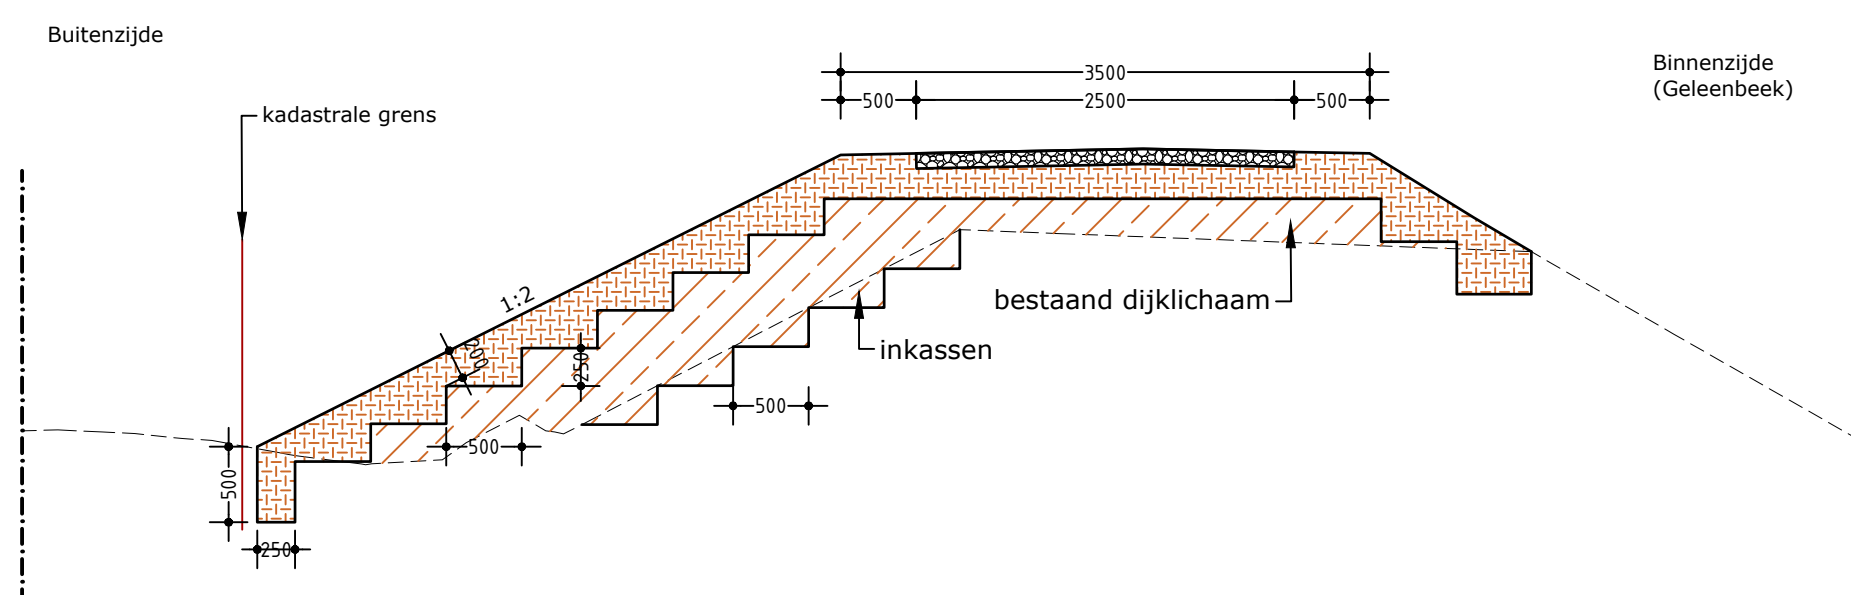


Doorsnede dijk links
Schaal 1:50

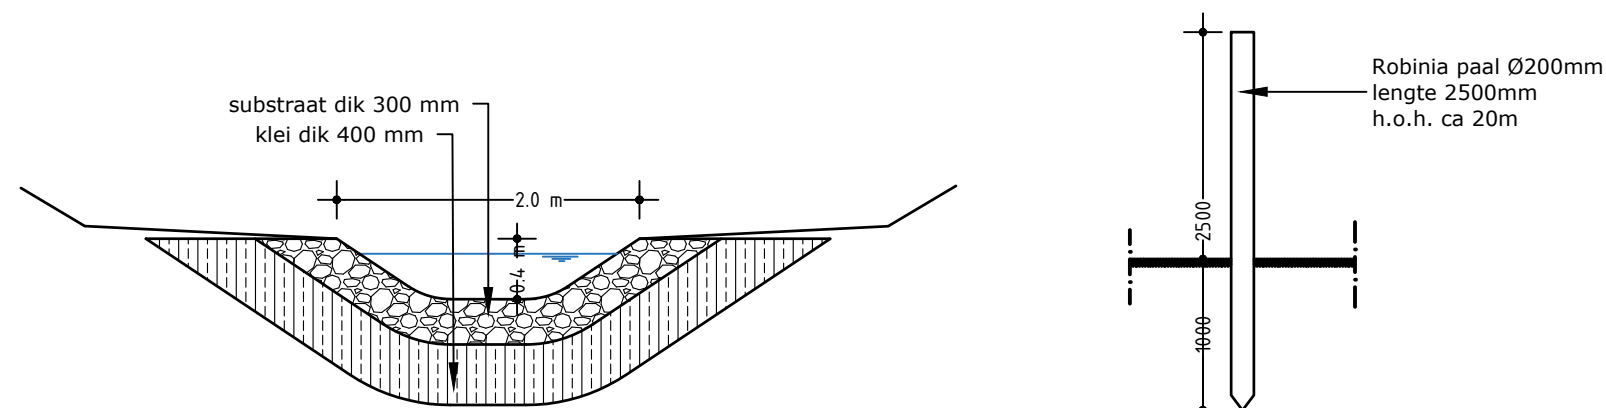


PRINCIPEDOORSNEDE MIDDELSGRAAF
Schaal 1:50

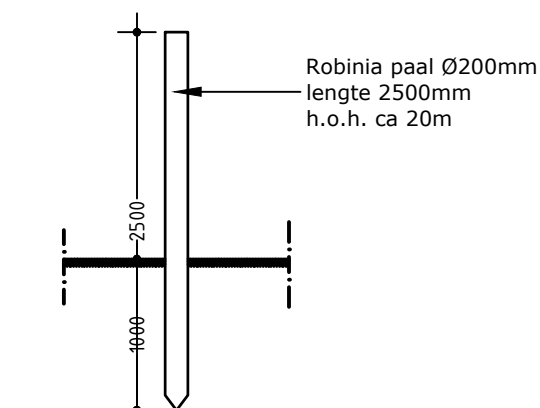

Detail markering pad
Schaal 1:50

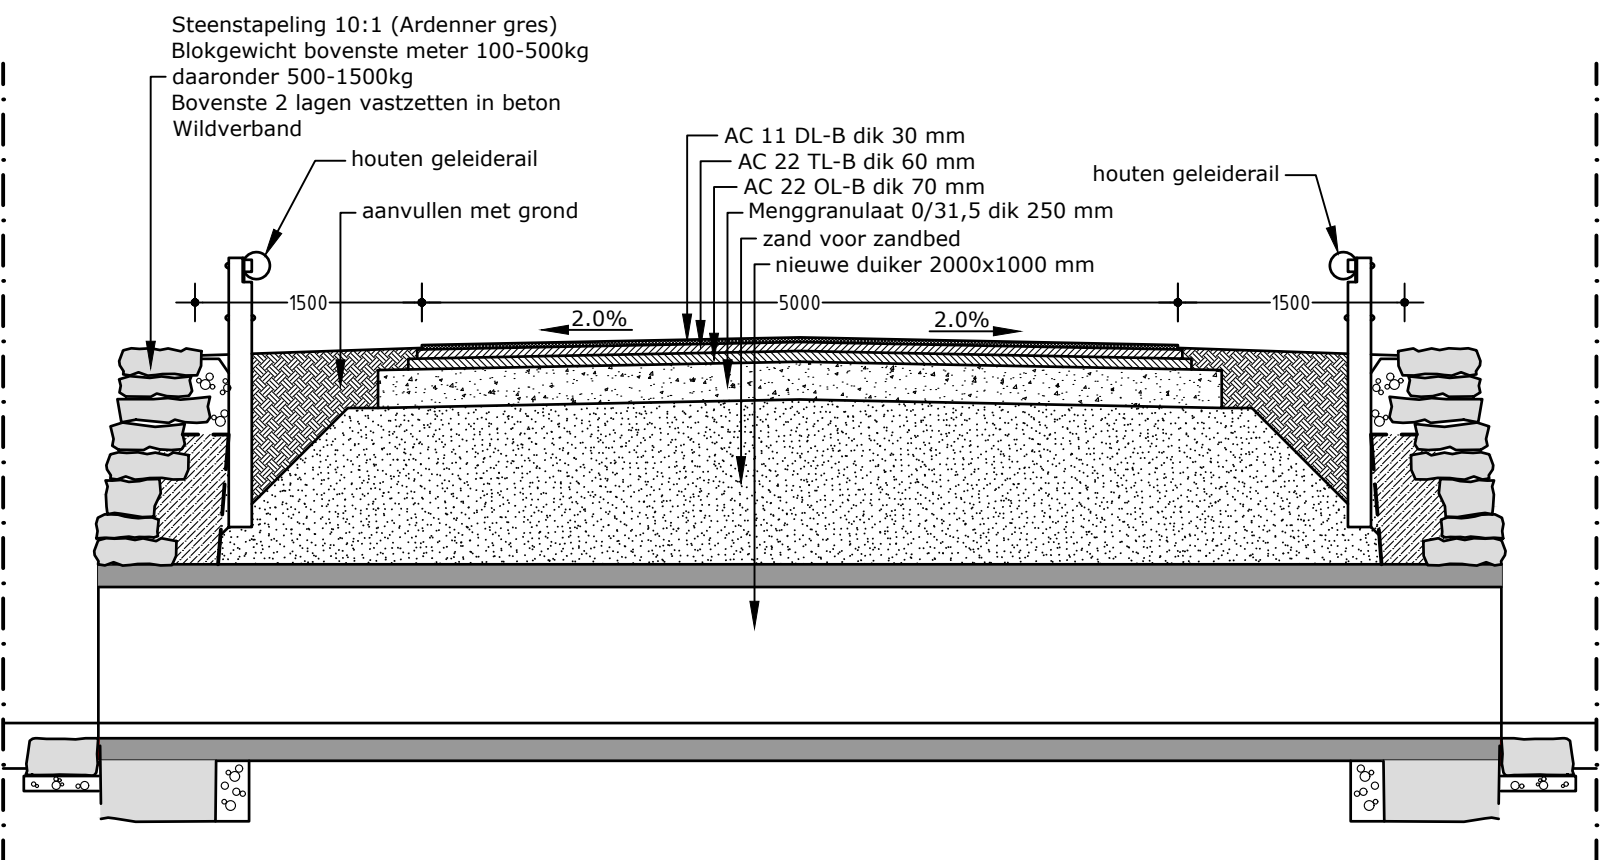

Doorsnede duiker Ophoven
Schaal 1:50

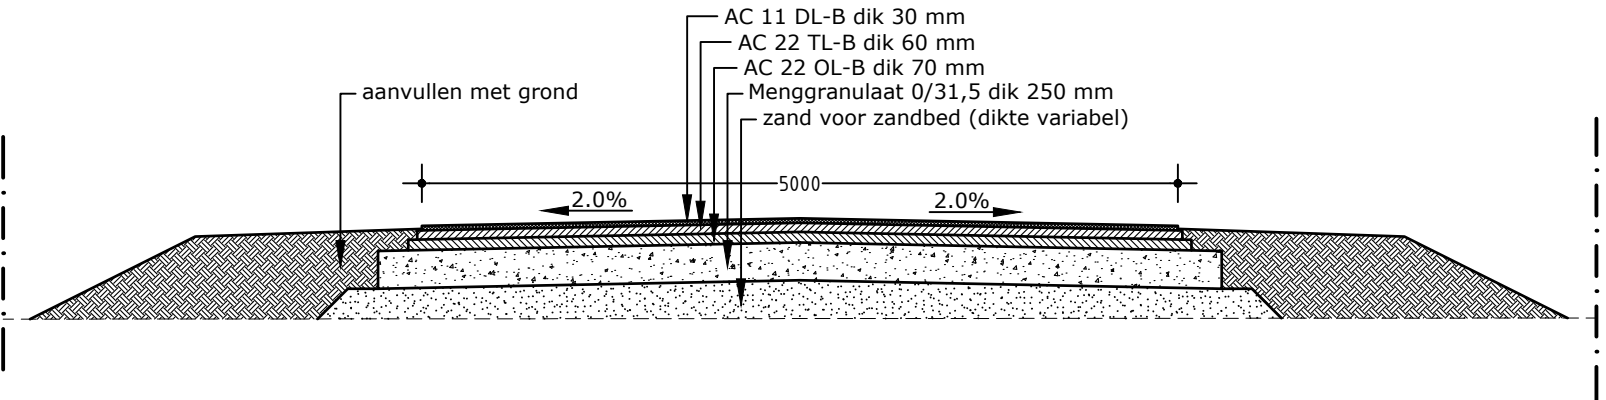

Doorsnede rijweg Ophoven
Schaal 1:50

WIJZIGING N.A.V.:				STATUS	TEK.	SECONDR.	PAR.	DATUM	VERSI
				Definitief				10-10-2023	B
				Concept				11-10-2023	B
				Concept				09-09-2023	A
 waterschap limburg									
HERINRICHTING GELEENBEEK EN MIDDELSGRAAF OUD-ROOSTEREN									DEEL 2 VAN 2
DETAILS									
PROJECTNUMMER: WLI-020-01		SCHAL: 1:20 / 1:50							
TEKENINGNUMMER: 25-04502		BESTANDNUMMER: 25-010							
Bouwkostenraming 150 GML 150 Raming		Bouwkostenraming 150 GML 150 Raming							
Bouwkostenraming 150 GML 150 Raming		Bouwkostenraming 150 GML 150 Raming							