


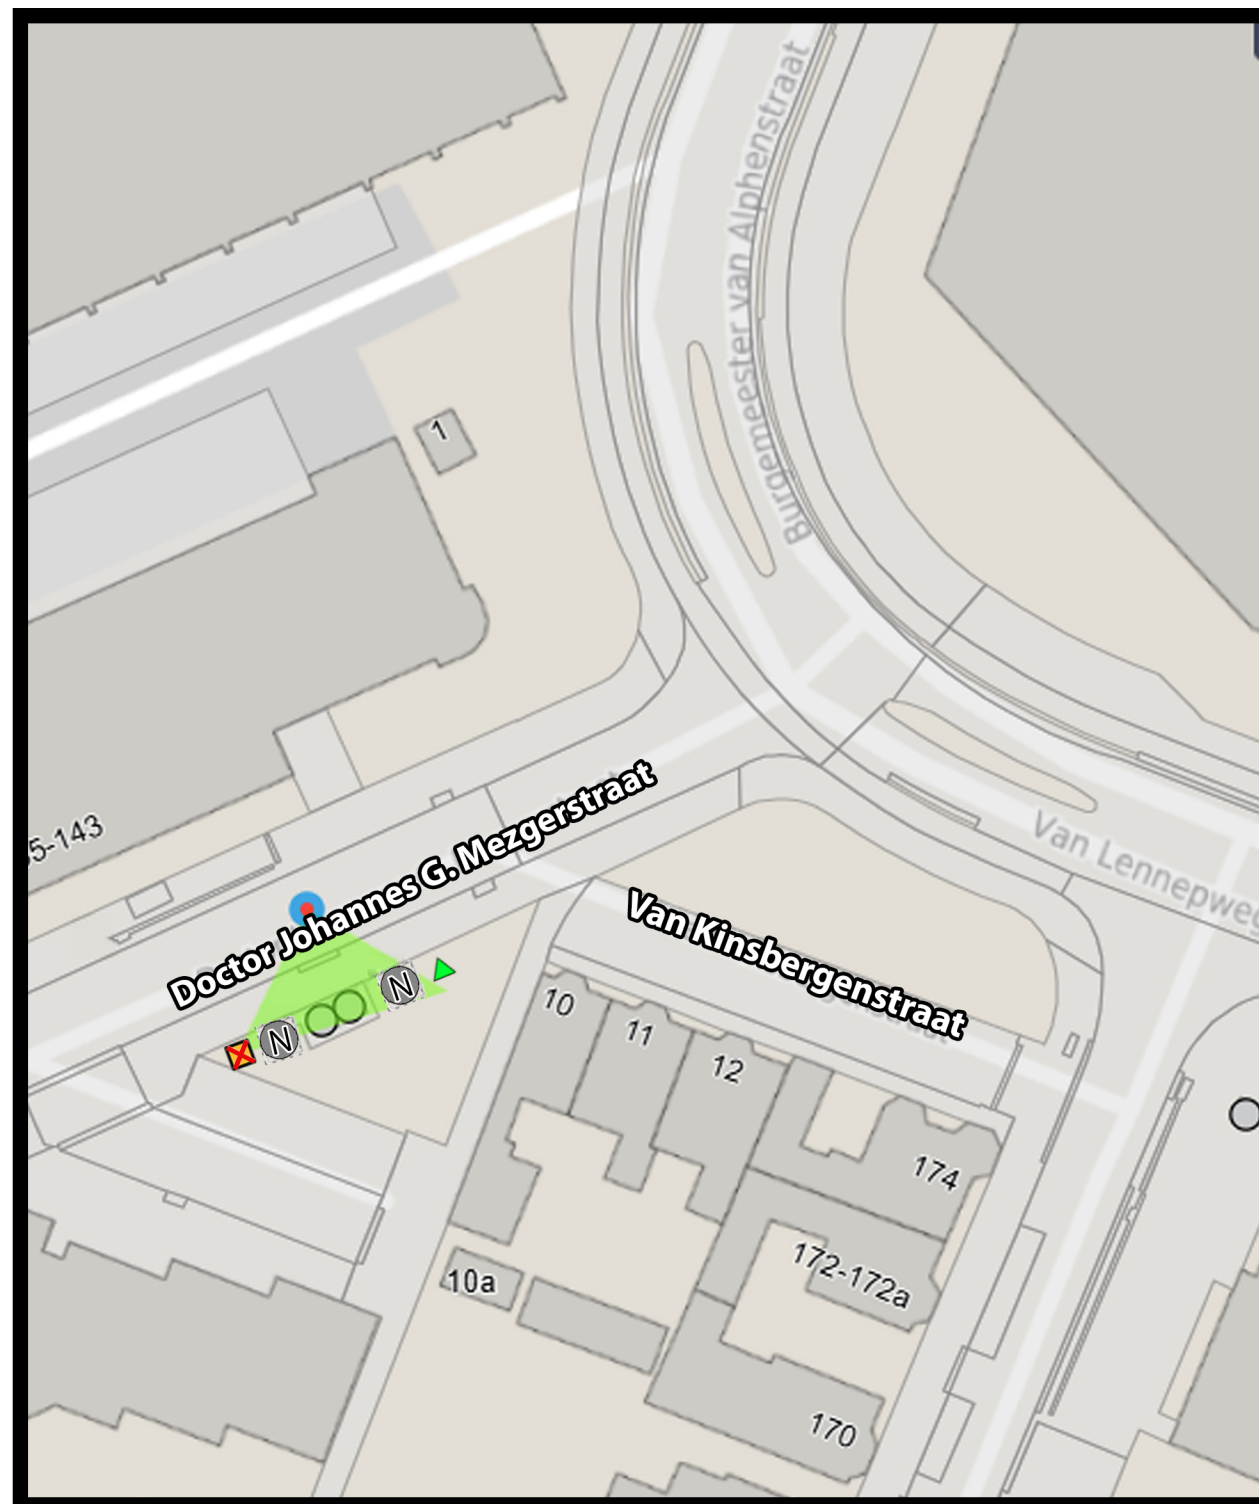

LEGENDA

- Bestaande ondergrondse container voor restafval of grondstoffen
- Nieuwe ondergrondse container voor restafval of grondstoffen
- Verwijdering van bovengrondse container voor Plastic, blik en drinkpakken (pbd)
- Bestaande gft en etensresten container(s) op standaard

spaarne
landen
jouw leefomgeving in goede handen

Project: Plaatsing Doctor Johannes G. Mezgerstraat

Onderwerp: (Bij)plaatsing twee ondergrondse containers

Datum: 22-07-2026

Opdrachtgever:

Tekeningnummer:

Formaat: A0

Spaarnelanden

ZVDJ01

Getekend: J. Acevedo Verduzco