



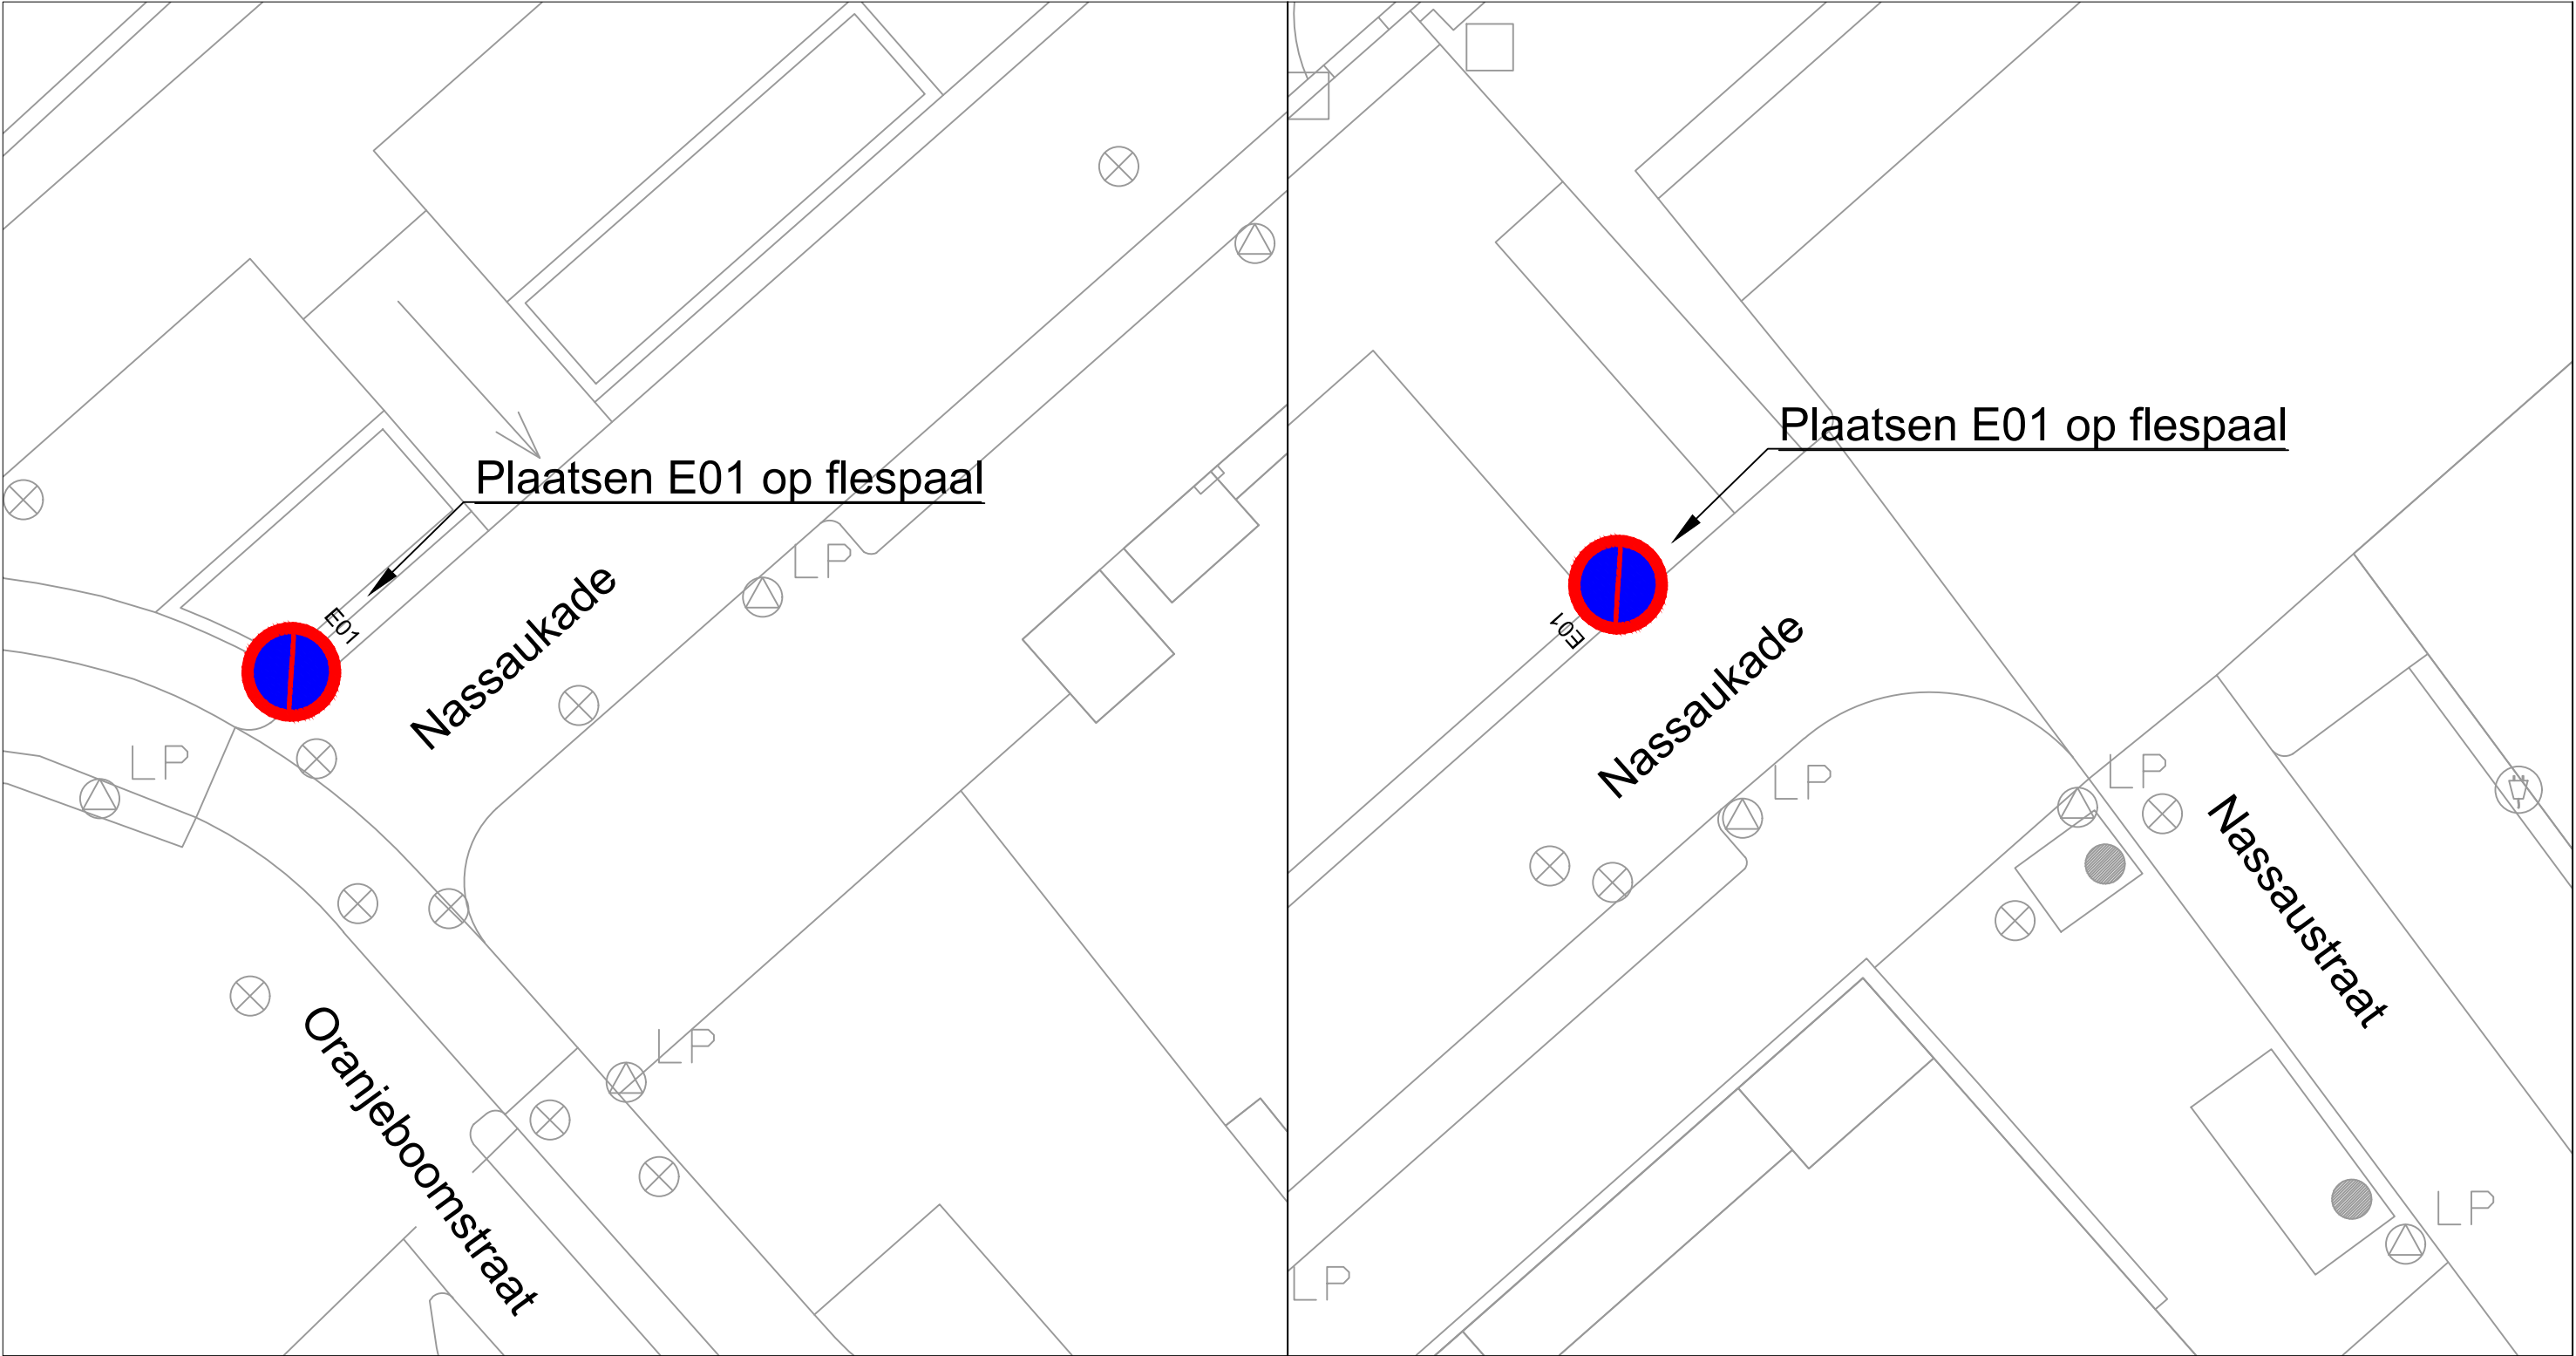

WvdB	08-06-2026	DO
Getekend door	Datum	Versie

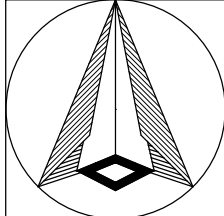

Schaal: 1:500
Formaat: A3
Buurt:

Definitief ontwerp
Nassaukade
Instellen parkeerverbod



**Gemeente
Rotterdam**
Stadsontwikkeling
Mobiliteit

Bestandsnaam: MOB26-319_Nassaukade_parkeerverbod.dwg

MOB 26-319

Bladnr:
1/1