


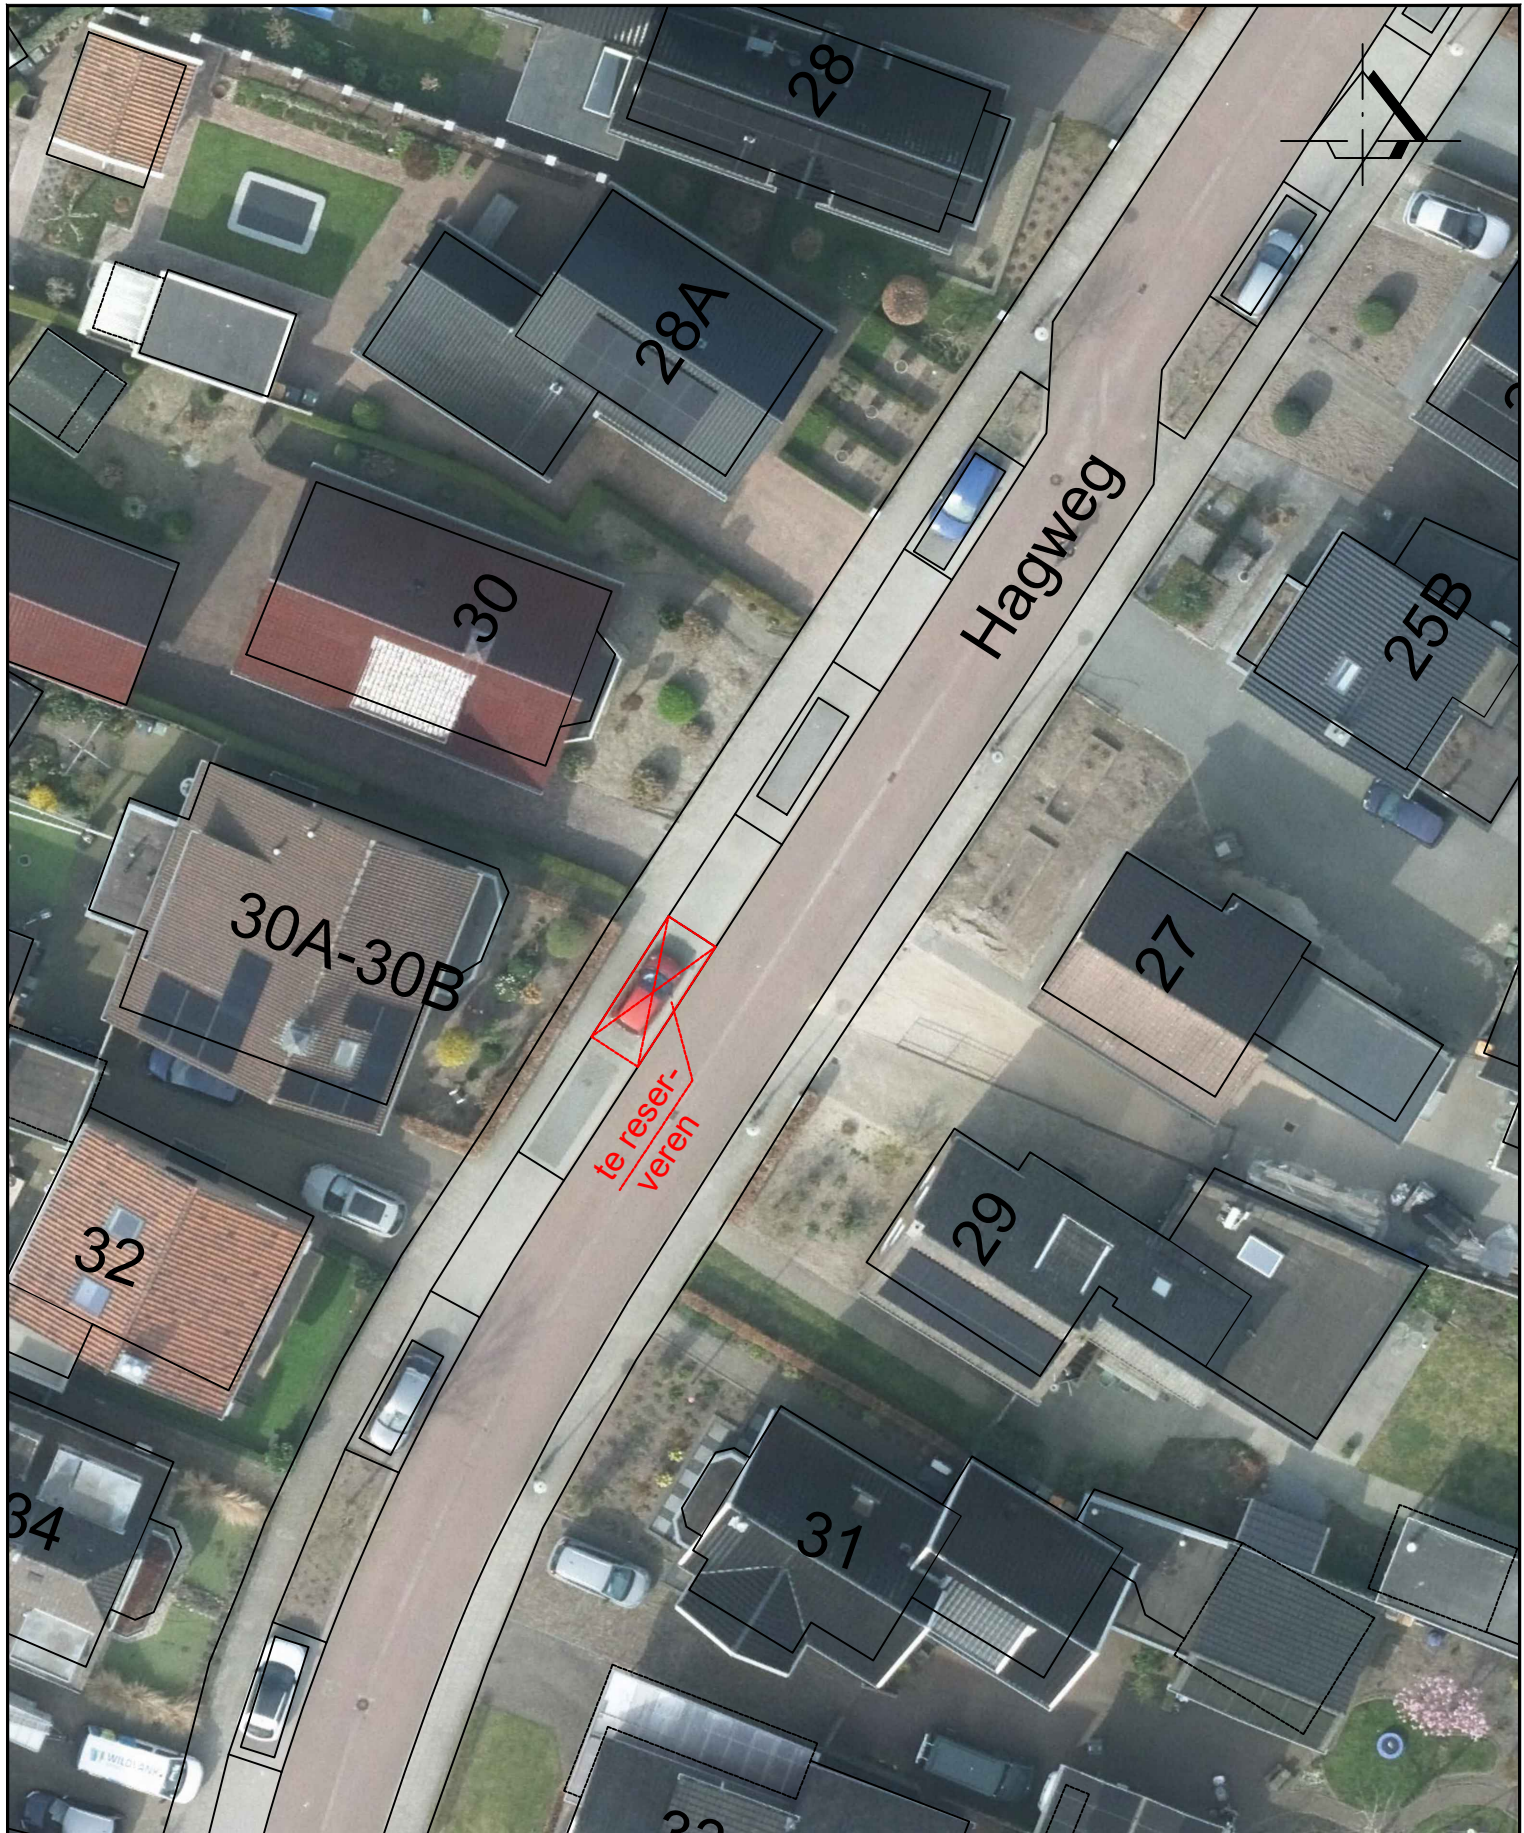

Aanwijzing gereserveerde gehandicaptenparkeerplaats
aan de Hagweg in Rijssen

FORMAAT: A4
SCHAAL 1: 300
BESTEKNo:
BLADNo: 1/1
GEZIEN

GETEKEND	DATUM	AFDELING
H. Harbers	29-07-2026	RTO

Plotdatum: 5-mrt-07

