


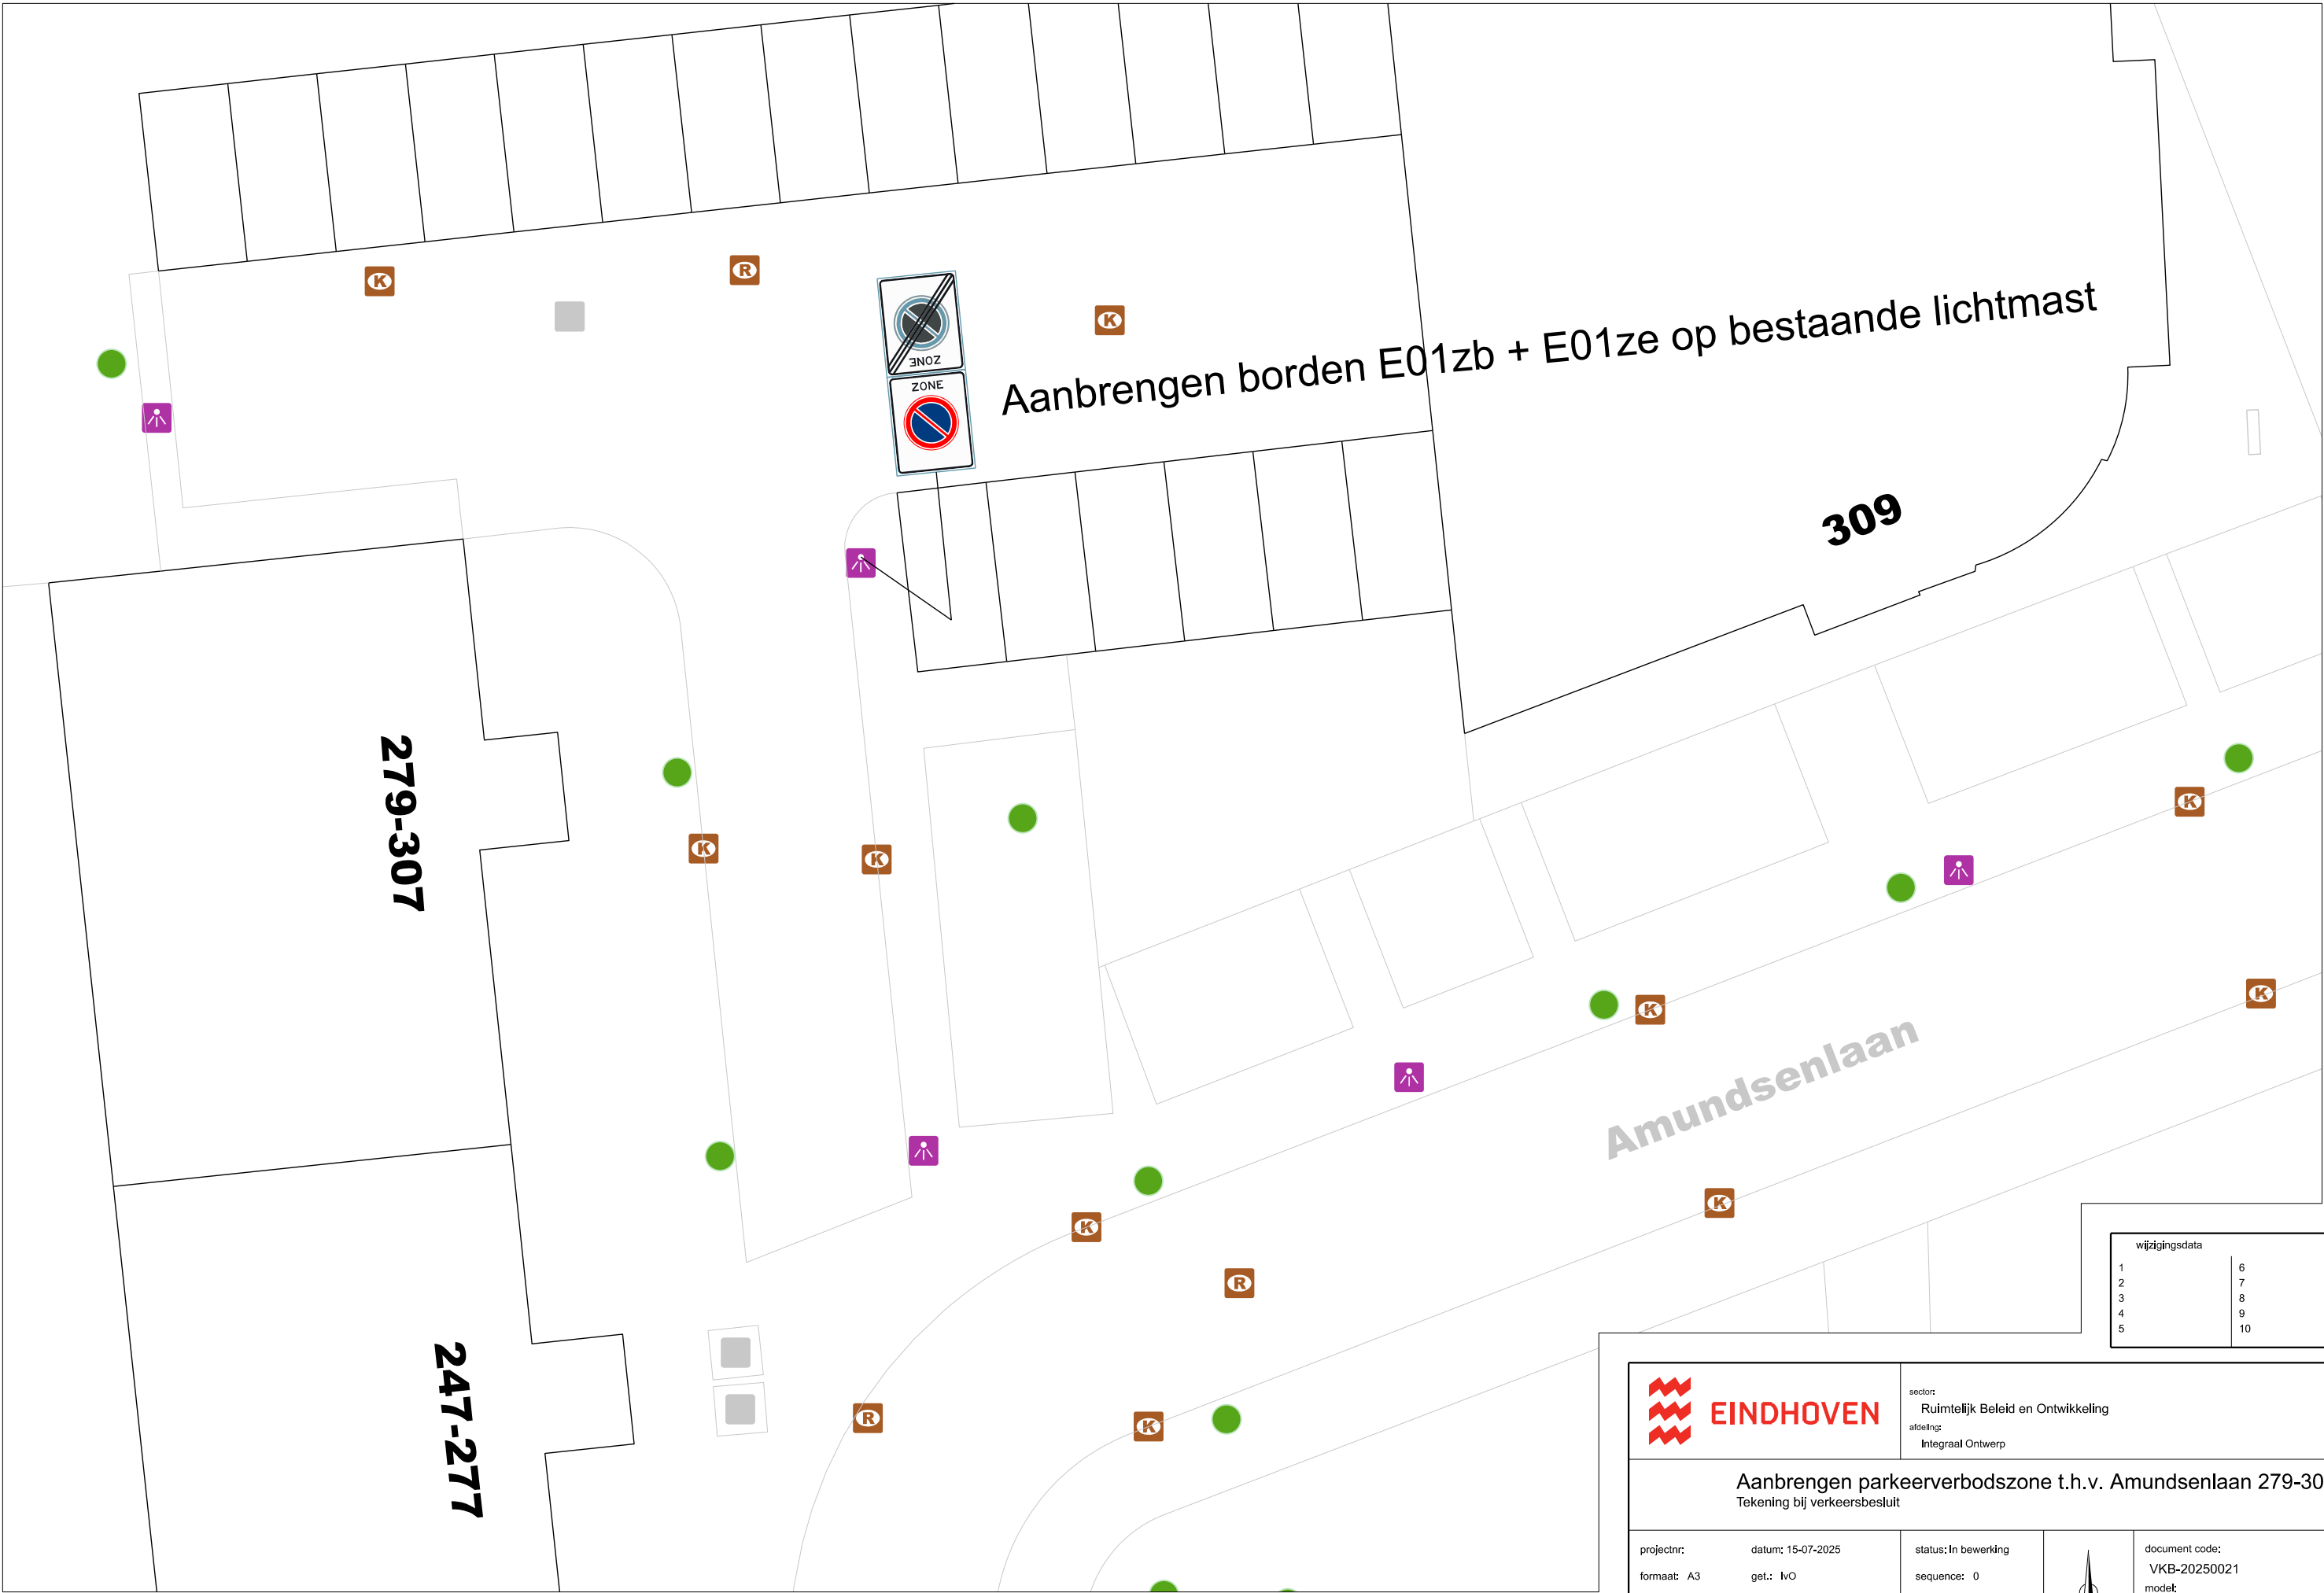

Aanbrengen borden E01zb + E01ze op bestaande lichtmast

279-307

247-277

309

Amundsenlaan

wijzigingsdata	
1	6
2	7
3	8
4	9
5	10

**EINDHOVEN**

sector:
Ruimtelijk Beleid en Ontwikkeling
afdeling:
Integraal Ontwerp

Aanbrengen parkeerverbodszone t.h.v. Amundsenlaan 279-307
Tekening bij verkeersbesluit

projectnr:
formaat: A3
schaal: 1 : 200

datum: 15-07-2025
get.: IvO
gez.:

status: In bewerking
sequence: 0



document code:
VKB-20250021
model:
Kader A3