


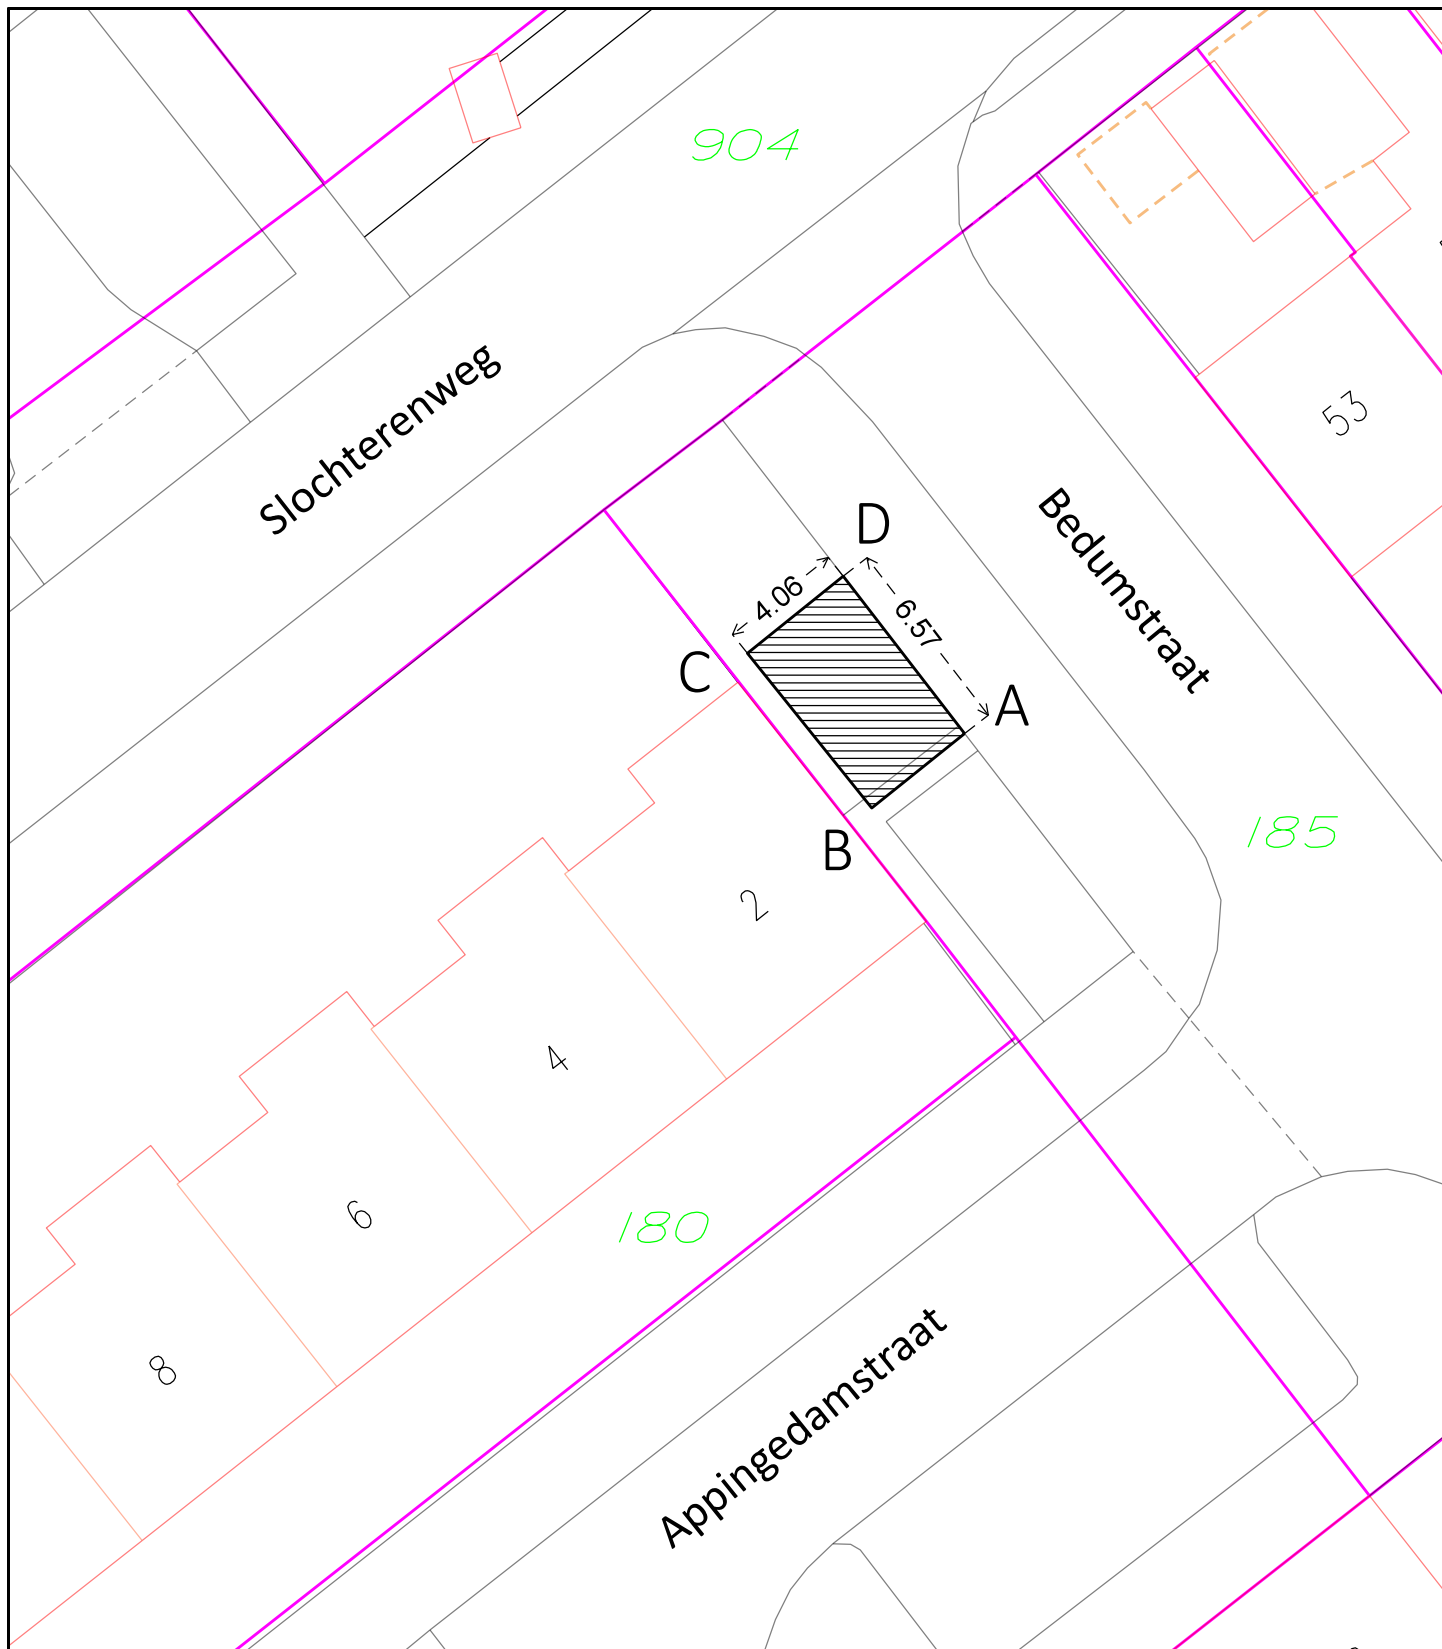

DOOR DE GEMEENTE ARNHEM AAN LIANDER
IN RECHT VAN OPSTAL UIT TE GEVEN PERCEEL
Kad. bekend: gem. Arnhem sectie W nr. 185 ged.

Oppervlakte: $\pm 26 \text{ m}^2$

voor akkoord

A: X = 189987.338 Y = 440772.113
B: X = 189984.270 Y = 440769.648
C: X = 189980.158 Y = 440774.766
D: X = 189983.323 Y = 440777.311

Tekeningnummer

2026-ARN-A0601



Getekend

RvG

Gewijzigd

-

Datum

-

Schaal
1 : 250

Gecontroleerd

RV

-

-

Formaat
A4

Datum

01-06-2026

-

-

Case nr. 0341522

Gemeente Arnhem



de Connectie

Team Basisregistraties

Eusebiusbuitensingel 53
6825 HZ Arnhem
Postbus 2142
6802 CC Arnhem