
Tekening 1025513-A

Aanleggen (tijdelijke) duiker in A-water OVK12792 onder de viducten van de snelweg A-58 thv de Roijaaldreef te Bavel

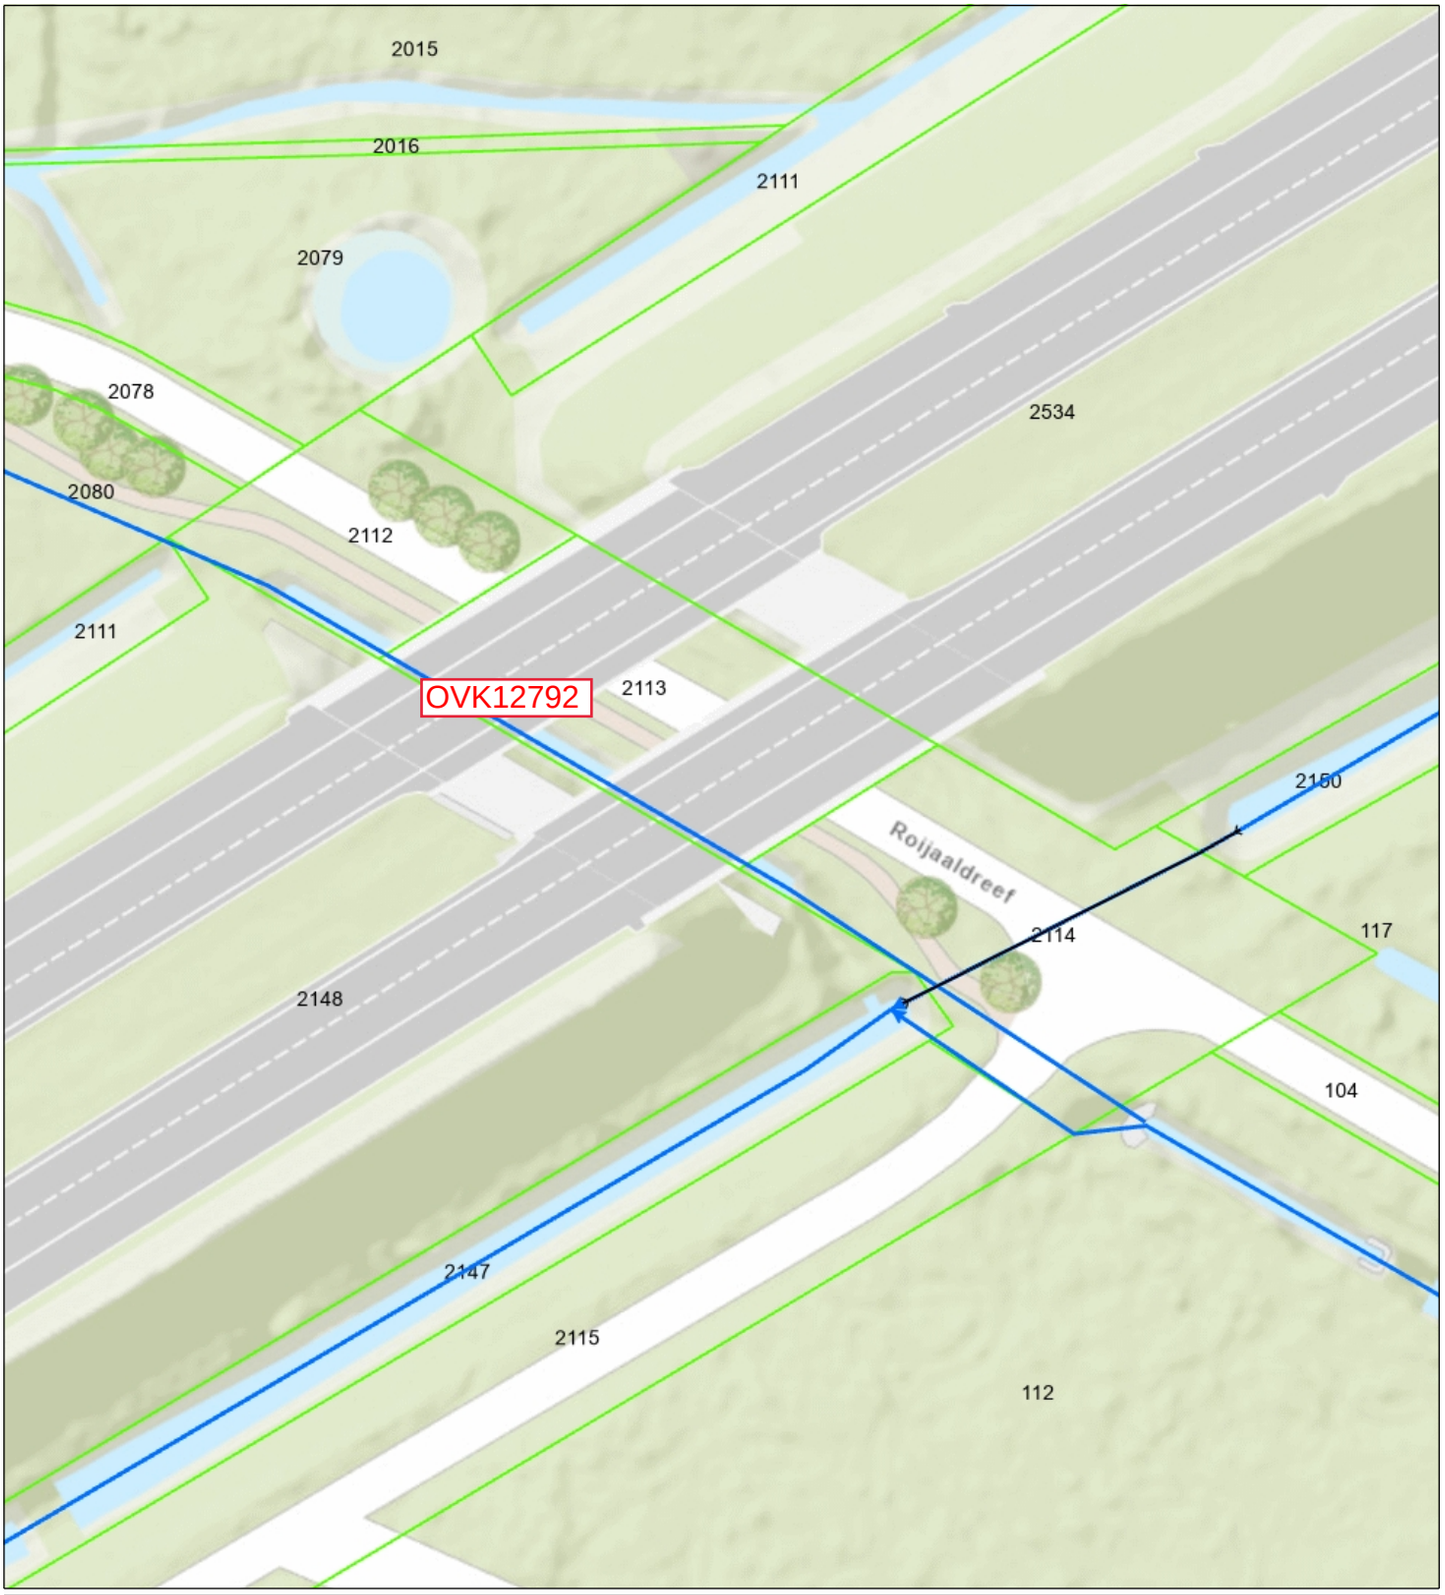

- Duiker
- Categorie A waterloop
- Categorie B waterloop
- Afwijkend
- Aangelande
- Percelen
- Topo



Waterschap Brabantse Delta

Naam/Proces:
-Auteur-

Datum: 28-07-2026
Formaat: A4
Schaal: 1:750