


NIEUW

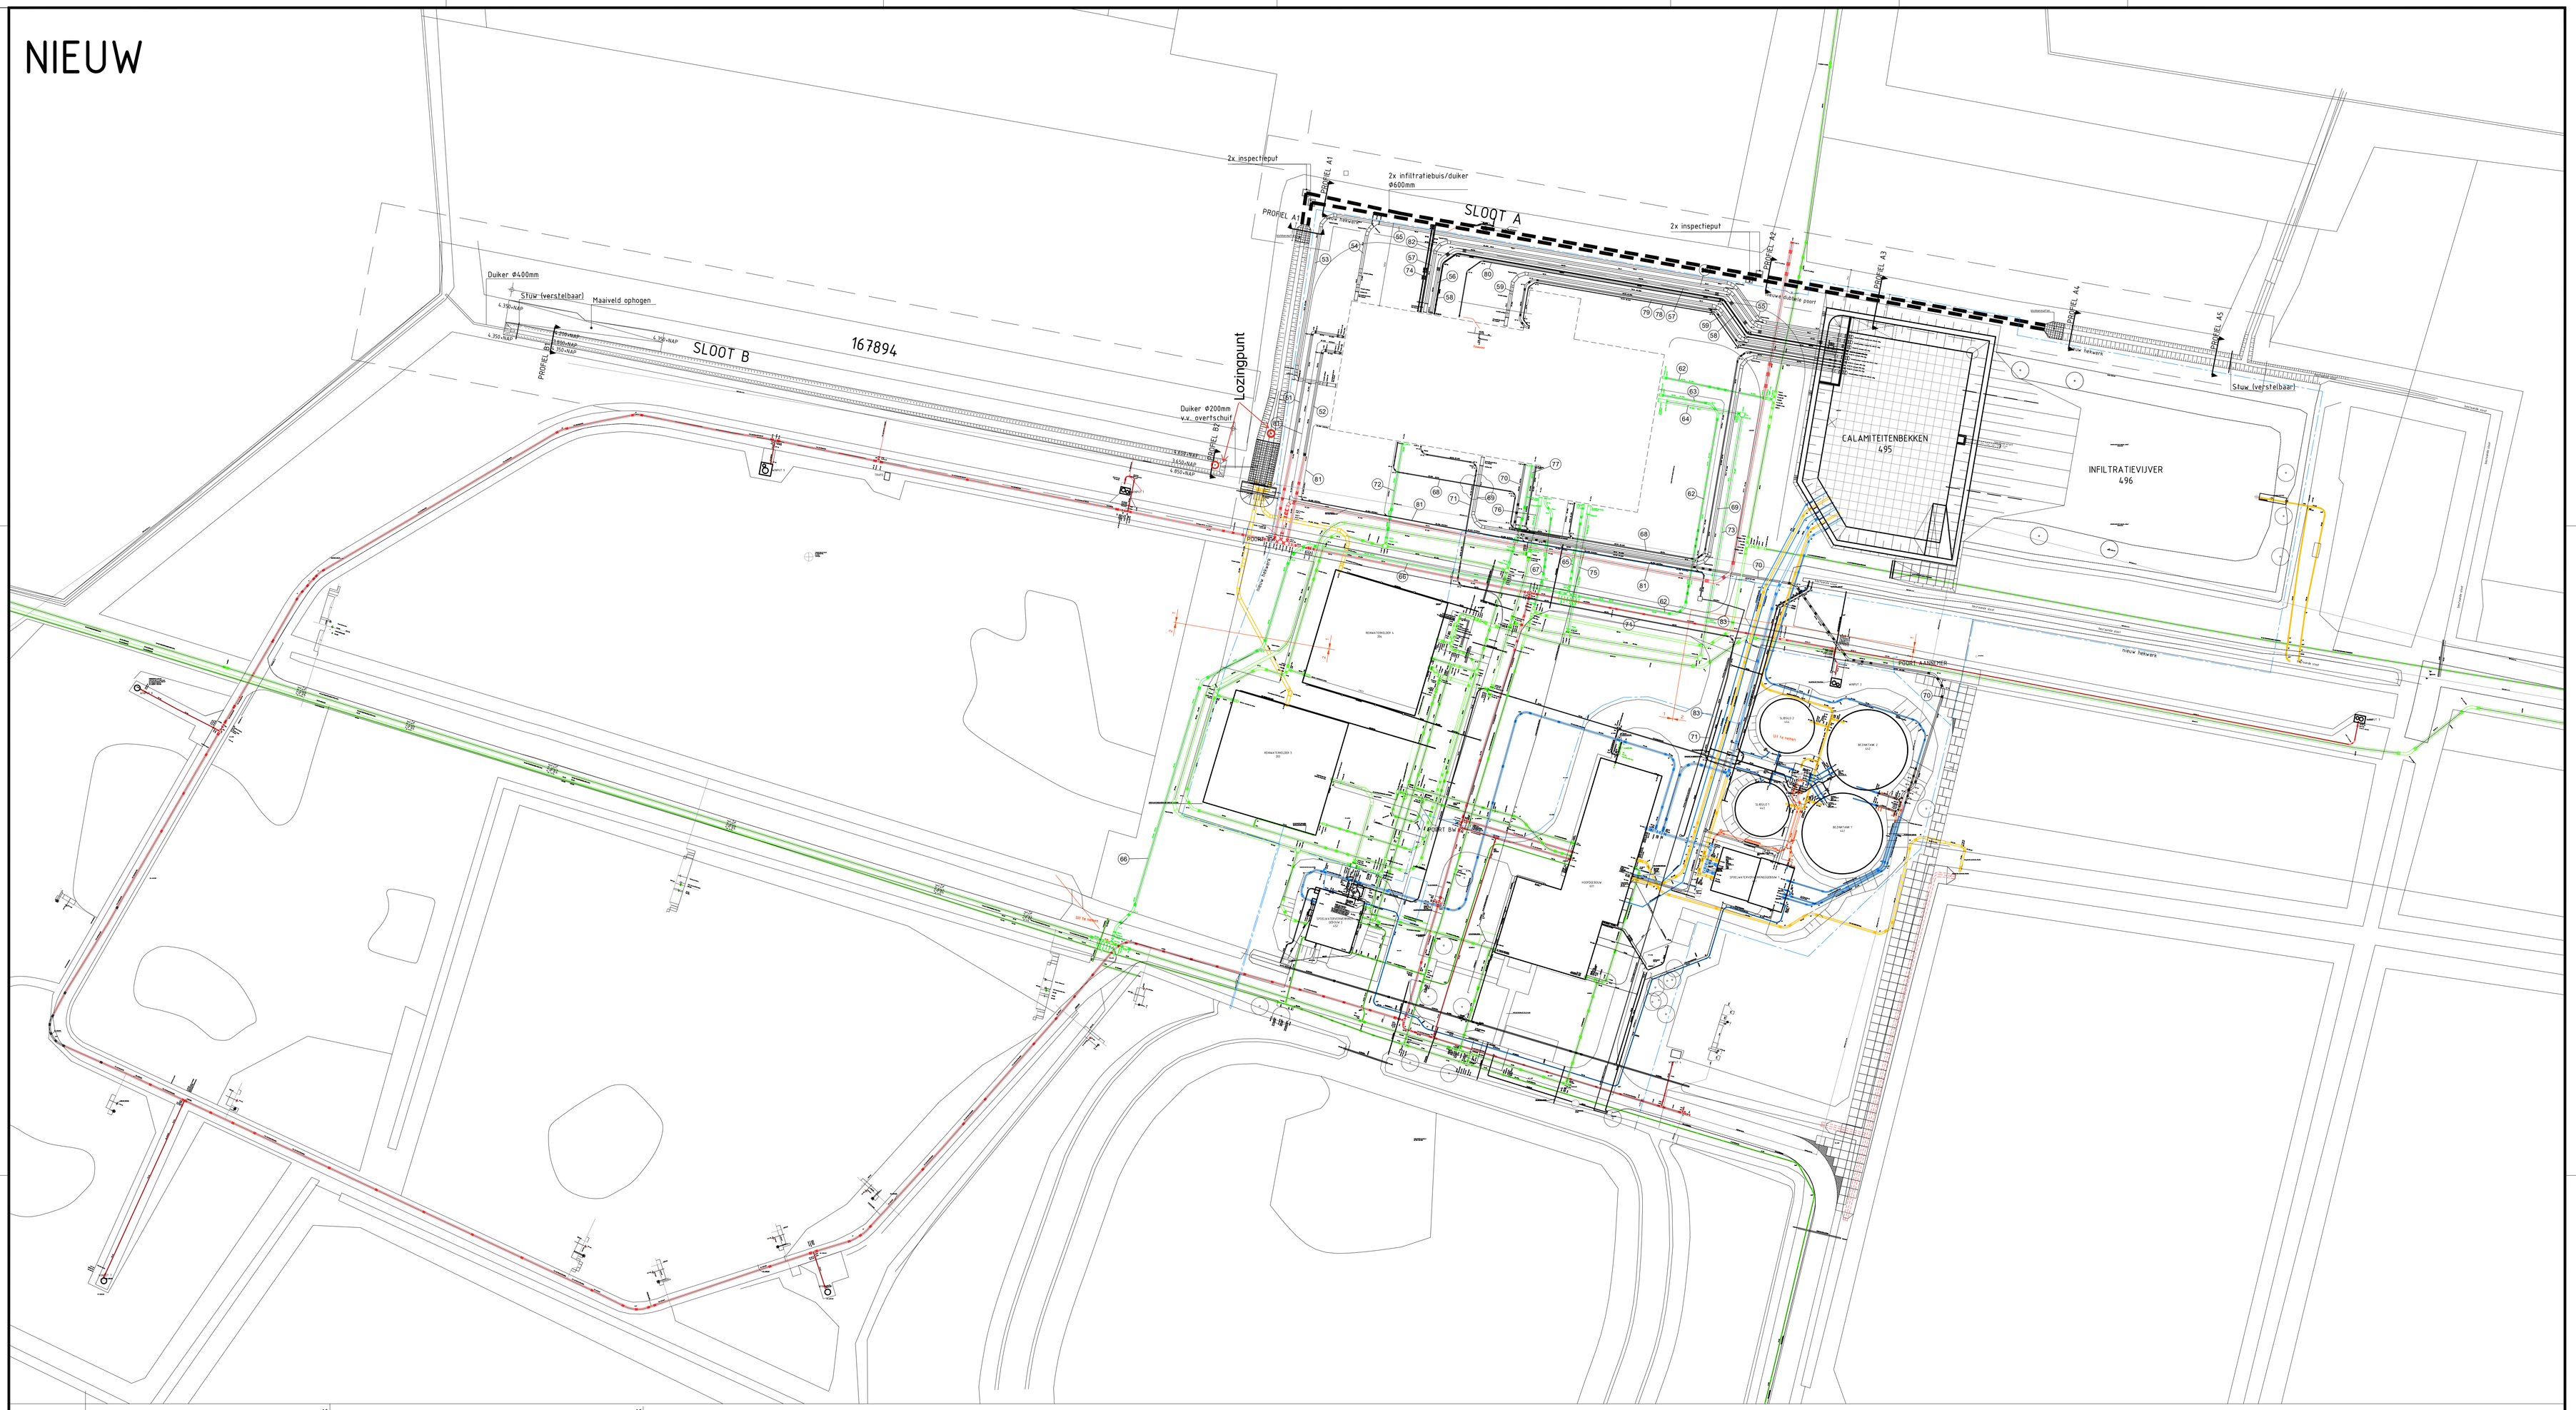

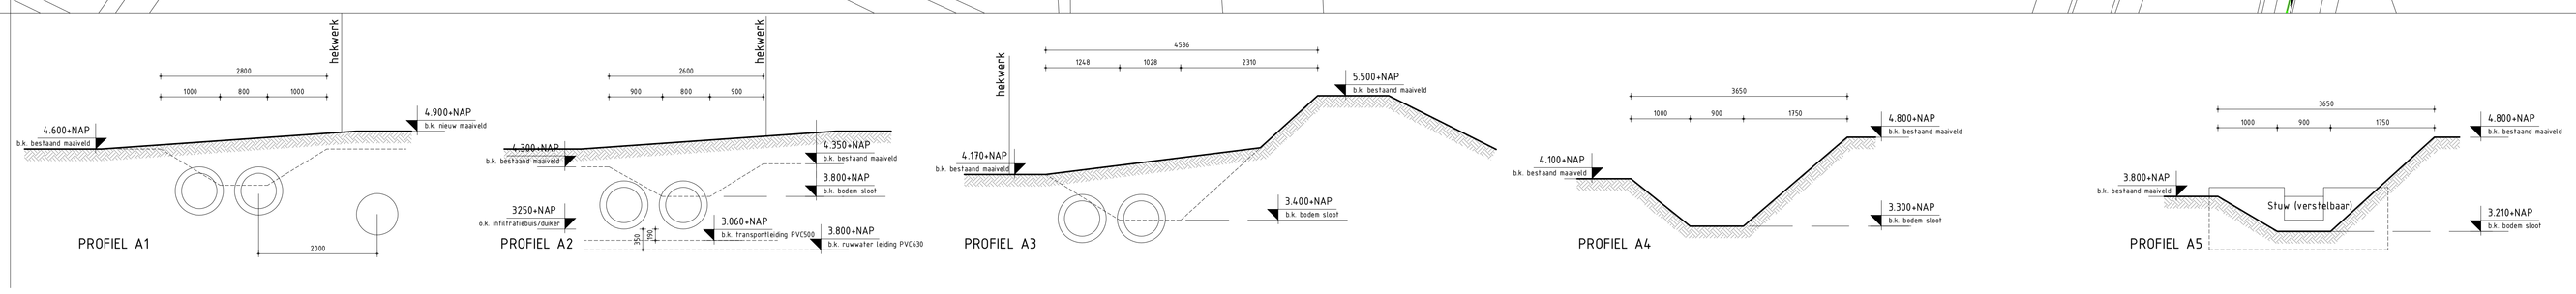

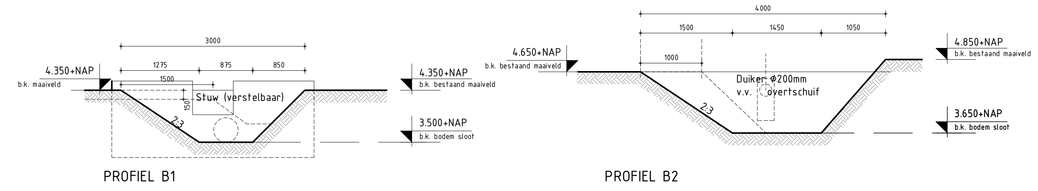

	Naam	Datum	Opmerkingen:
Getekend:	SEC B&C	05-11-2025	
Gezien:			MAATVOERING IN HET WERK TE CONTROLEREN
Projectnummer: F-112-2017-001	Schaal: 1:300		MAATVOERING IN MM - PEILEN IN MM T.O.V. NAP

WATERPRODUCTIEBEDRIJF WOUW
SITUATIE NIEUW
AANPASSING SLOOT WPB & WINTERREIN

B	4	WSD	SEC B&C	05-11-2025
A	3	WSD	SEC B&C	05-11-2025

brabant Water

Formaat: A0

Tekeningnummer: C-186-495-T0201C