


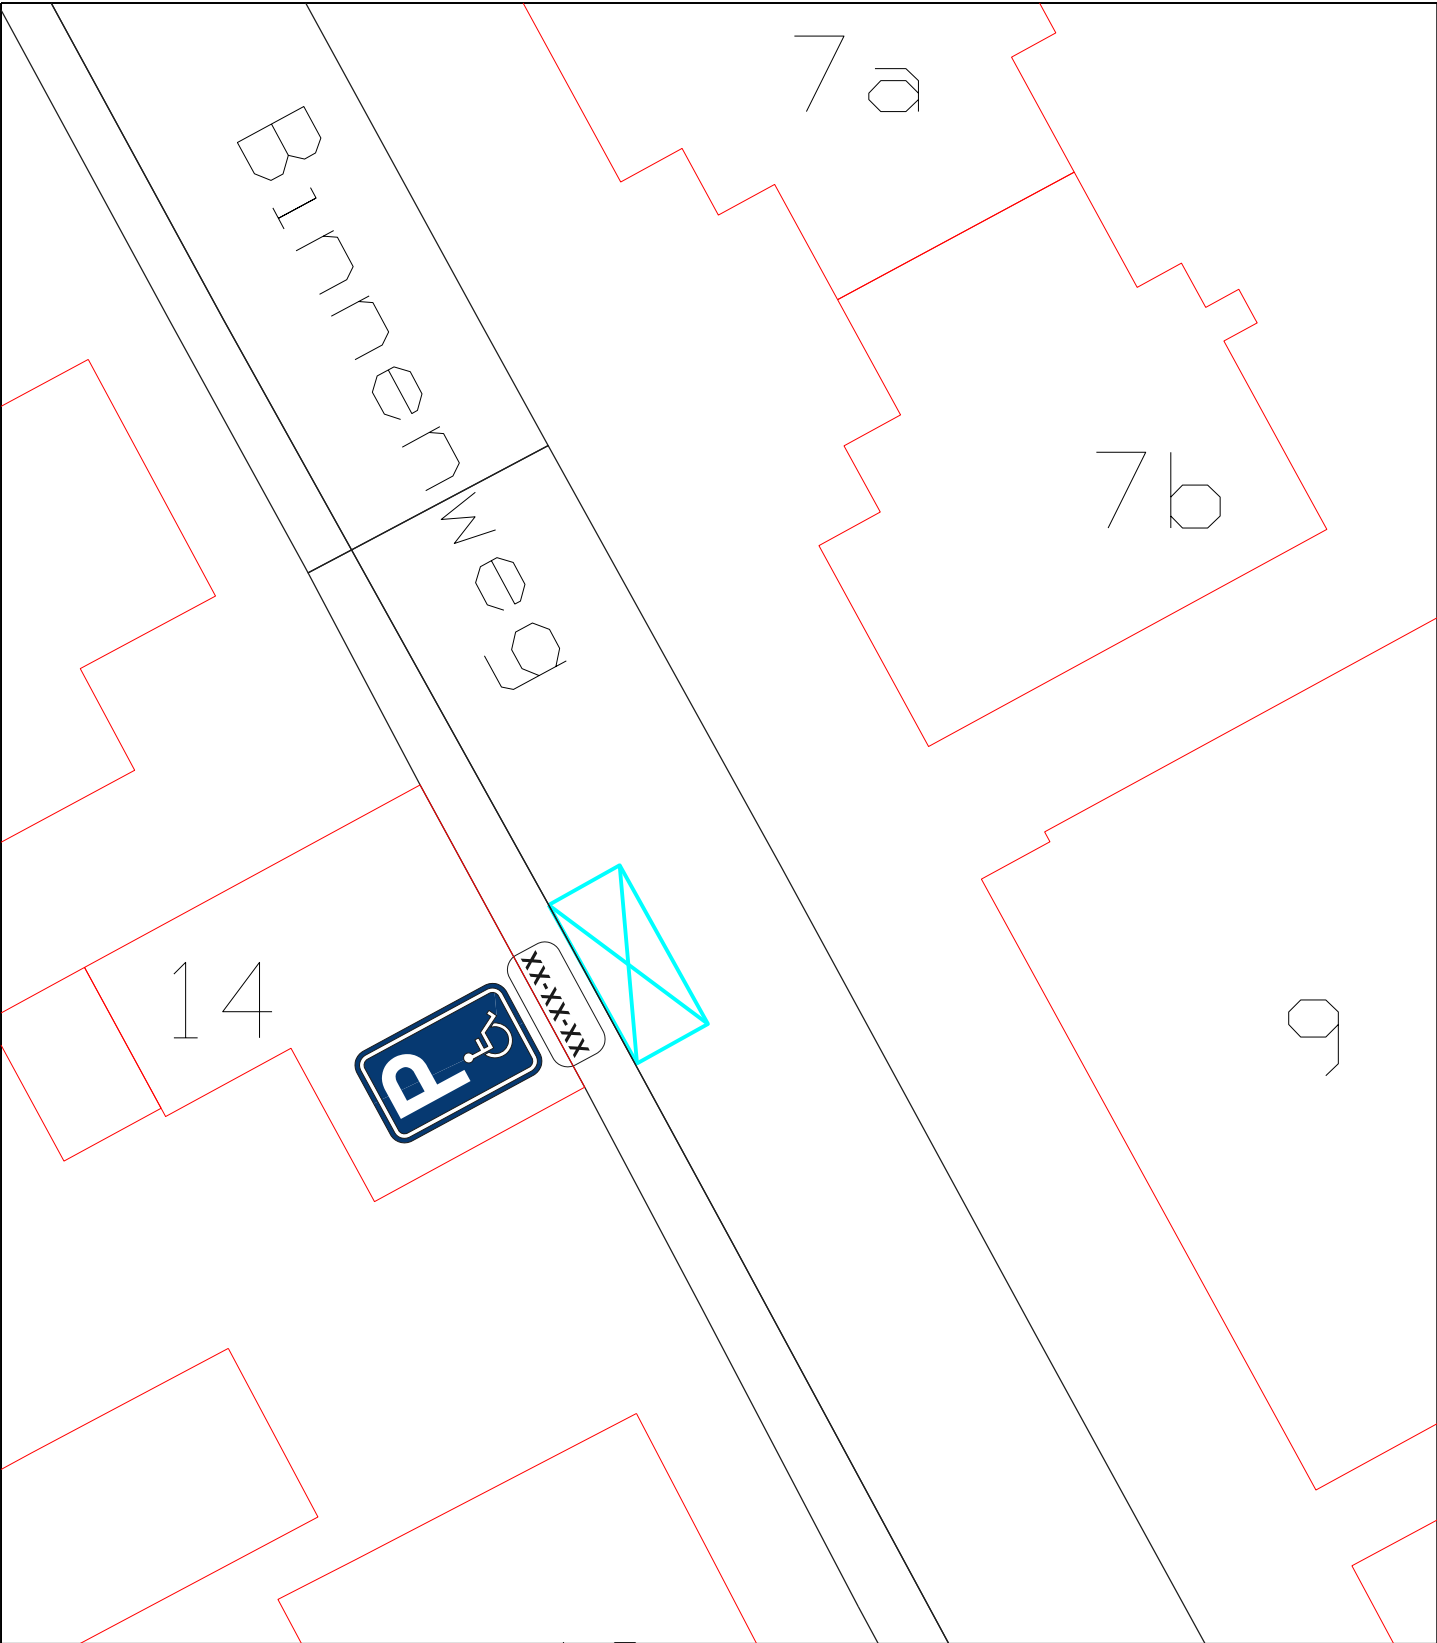

C	-	-	-	-
B	-	-	-	-
A	-	-	-	-
WIJZIG.	DATUM	OMSCHRIJVING	GETEKEND	AKKOORD

 gemeente Goeree-Overflakkee	ONDERDEEL Binnenweg 14			
	TEKENINGNUMMER Z-26-182161	BLAD 1 van 1	GETEKEND ES	AKKOORD EBE
PROJECT Verkeersbesluit	KERN Melissant	SCHAAL 1:200	FORMAAT A4	DATUM 28-07-2026