


VERGUNNING VERLEEND

behoort bij besluit van burgemeester en
wethouders,


Zaaknummer: EHV-ZP2026-004020

Besluitnummer: EHV-DP2026-130078

Datum : 30 juli 2026

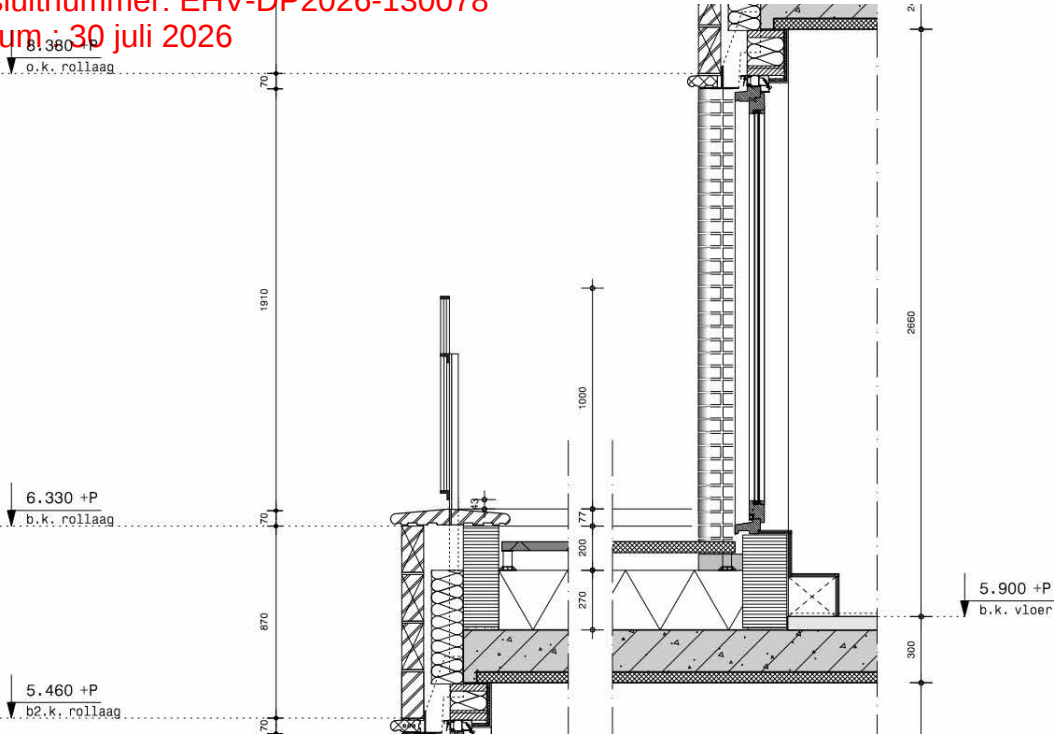

Doorsnede B

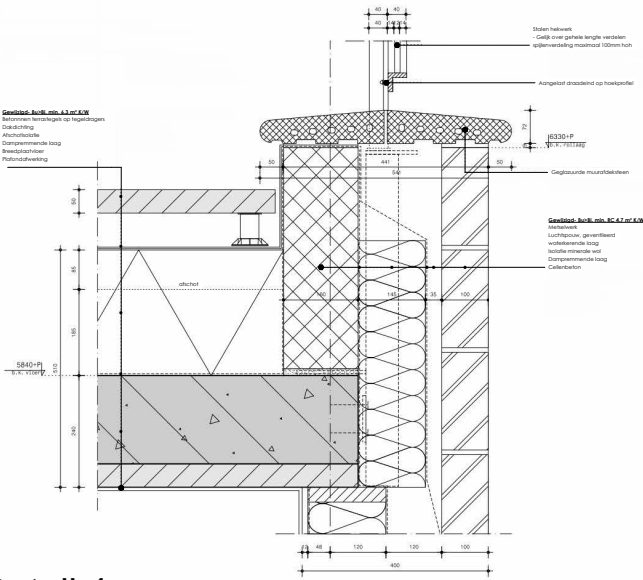

Detail 4

Alle maten in het werk door aannemer te controleren!
Constructie tekeningen & berekeningen vlgn opgave constructeur en installaties vlgn tekeningen & berekeningen installateur

STRICTA

Advies, Ontwerp en Technische uitwerking

Amaryllisstraat 33
Eindhoven

Bureau STRICTA BV
+31 6 43935510

Project Schaduwmaskerstraat 63 Eindhoven	Opdrachtgever	Projectnummer 2540
Omschrijving : Details		Onderdeel: Omgevingsvergunning
Datum : 21-05-2026	Wijzigingsdatum	
Schaal : 1:20 - 1:5	a:	OV5
Formaat : A4	b:	
Getekend : TJ	c:	
	d:	