




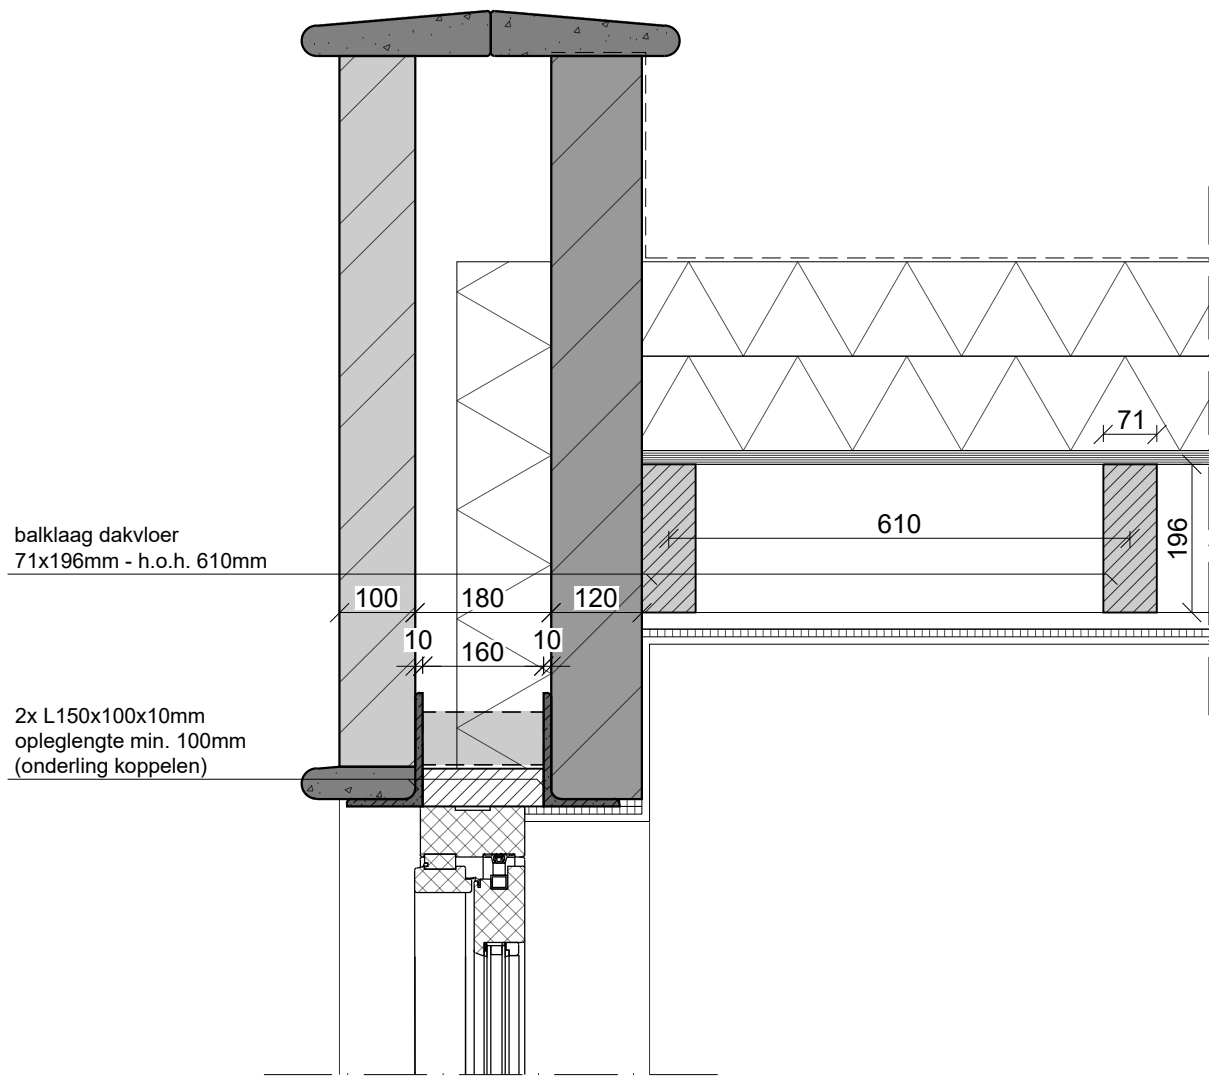


Detail
D-01 - uitvoering hoeklijnen
schaal 1:10

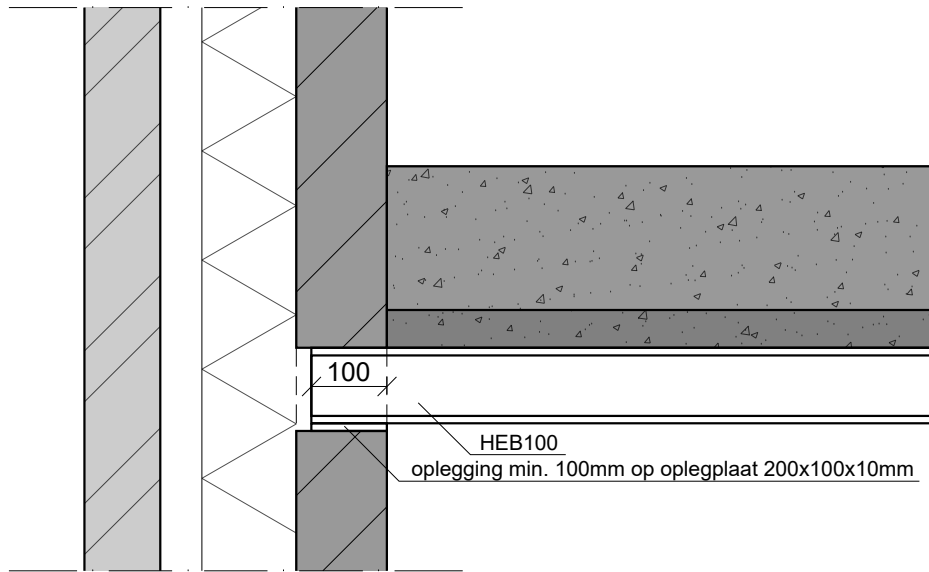


Detail
D-03 - uitvoering HEB100
schaal 1:10

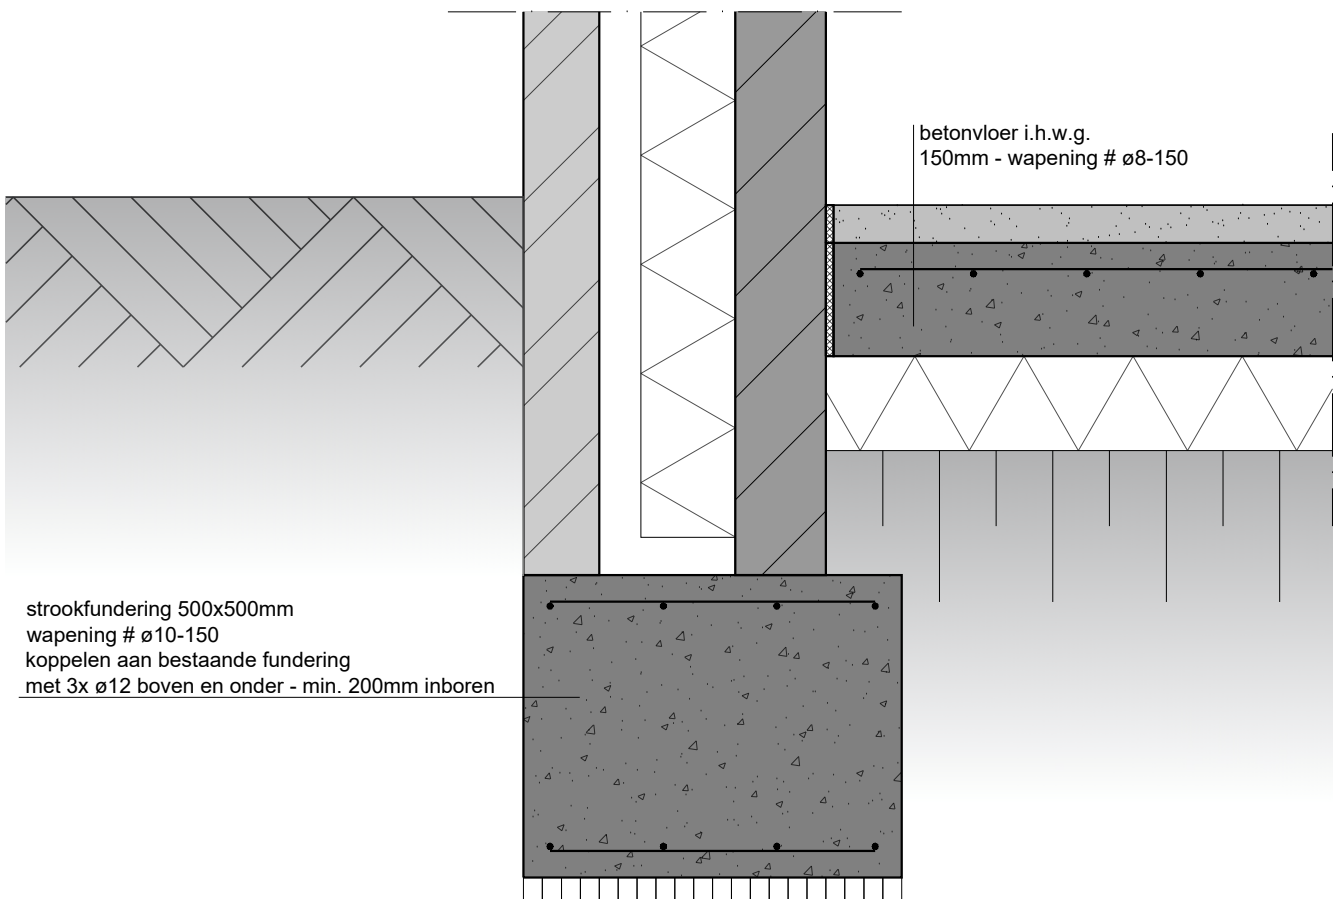

Detail
D-06 - nieuwe strookfundering
schaal 1:10

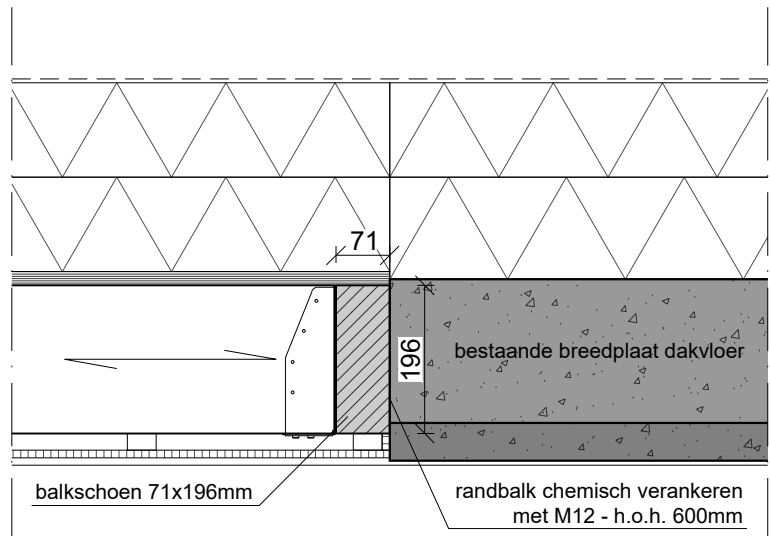

Detail
D-02 - uitvoering aansluiting bestaand
schaal 1:10

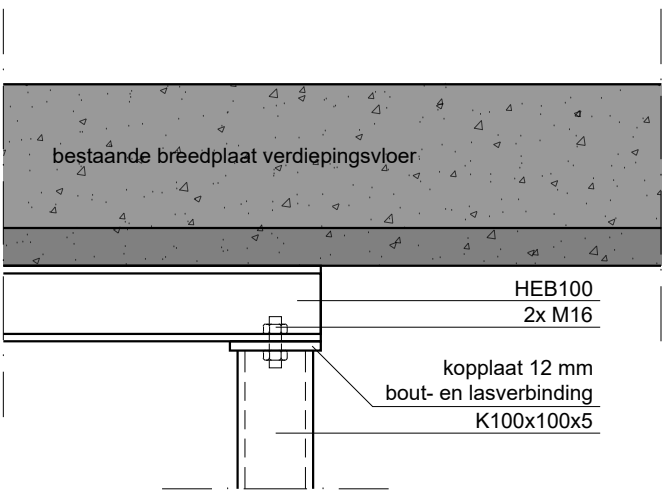

Detail
D-04 - uitvoering HEB100 en K100x100x5
schaal 1:10

