


VERGUNNING VERLEEND

behoort bij besluit van burgemeester en
wethouders,
Zaaknummer: EHV-ZP2026-004020
Besluitnummer: EHV-DP2026-130078
Datum : 30 juli 2026

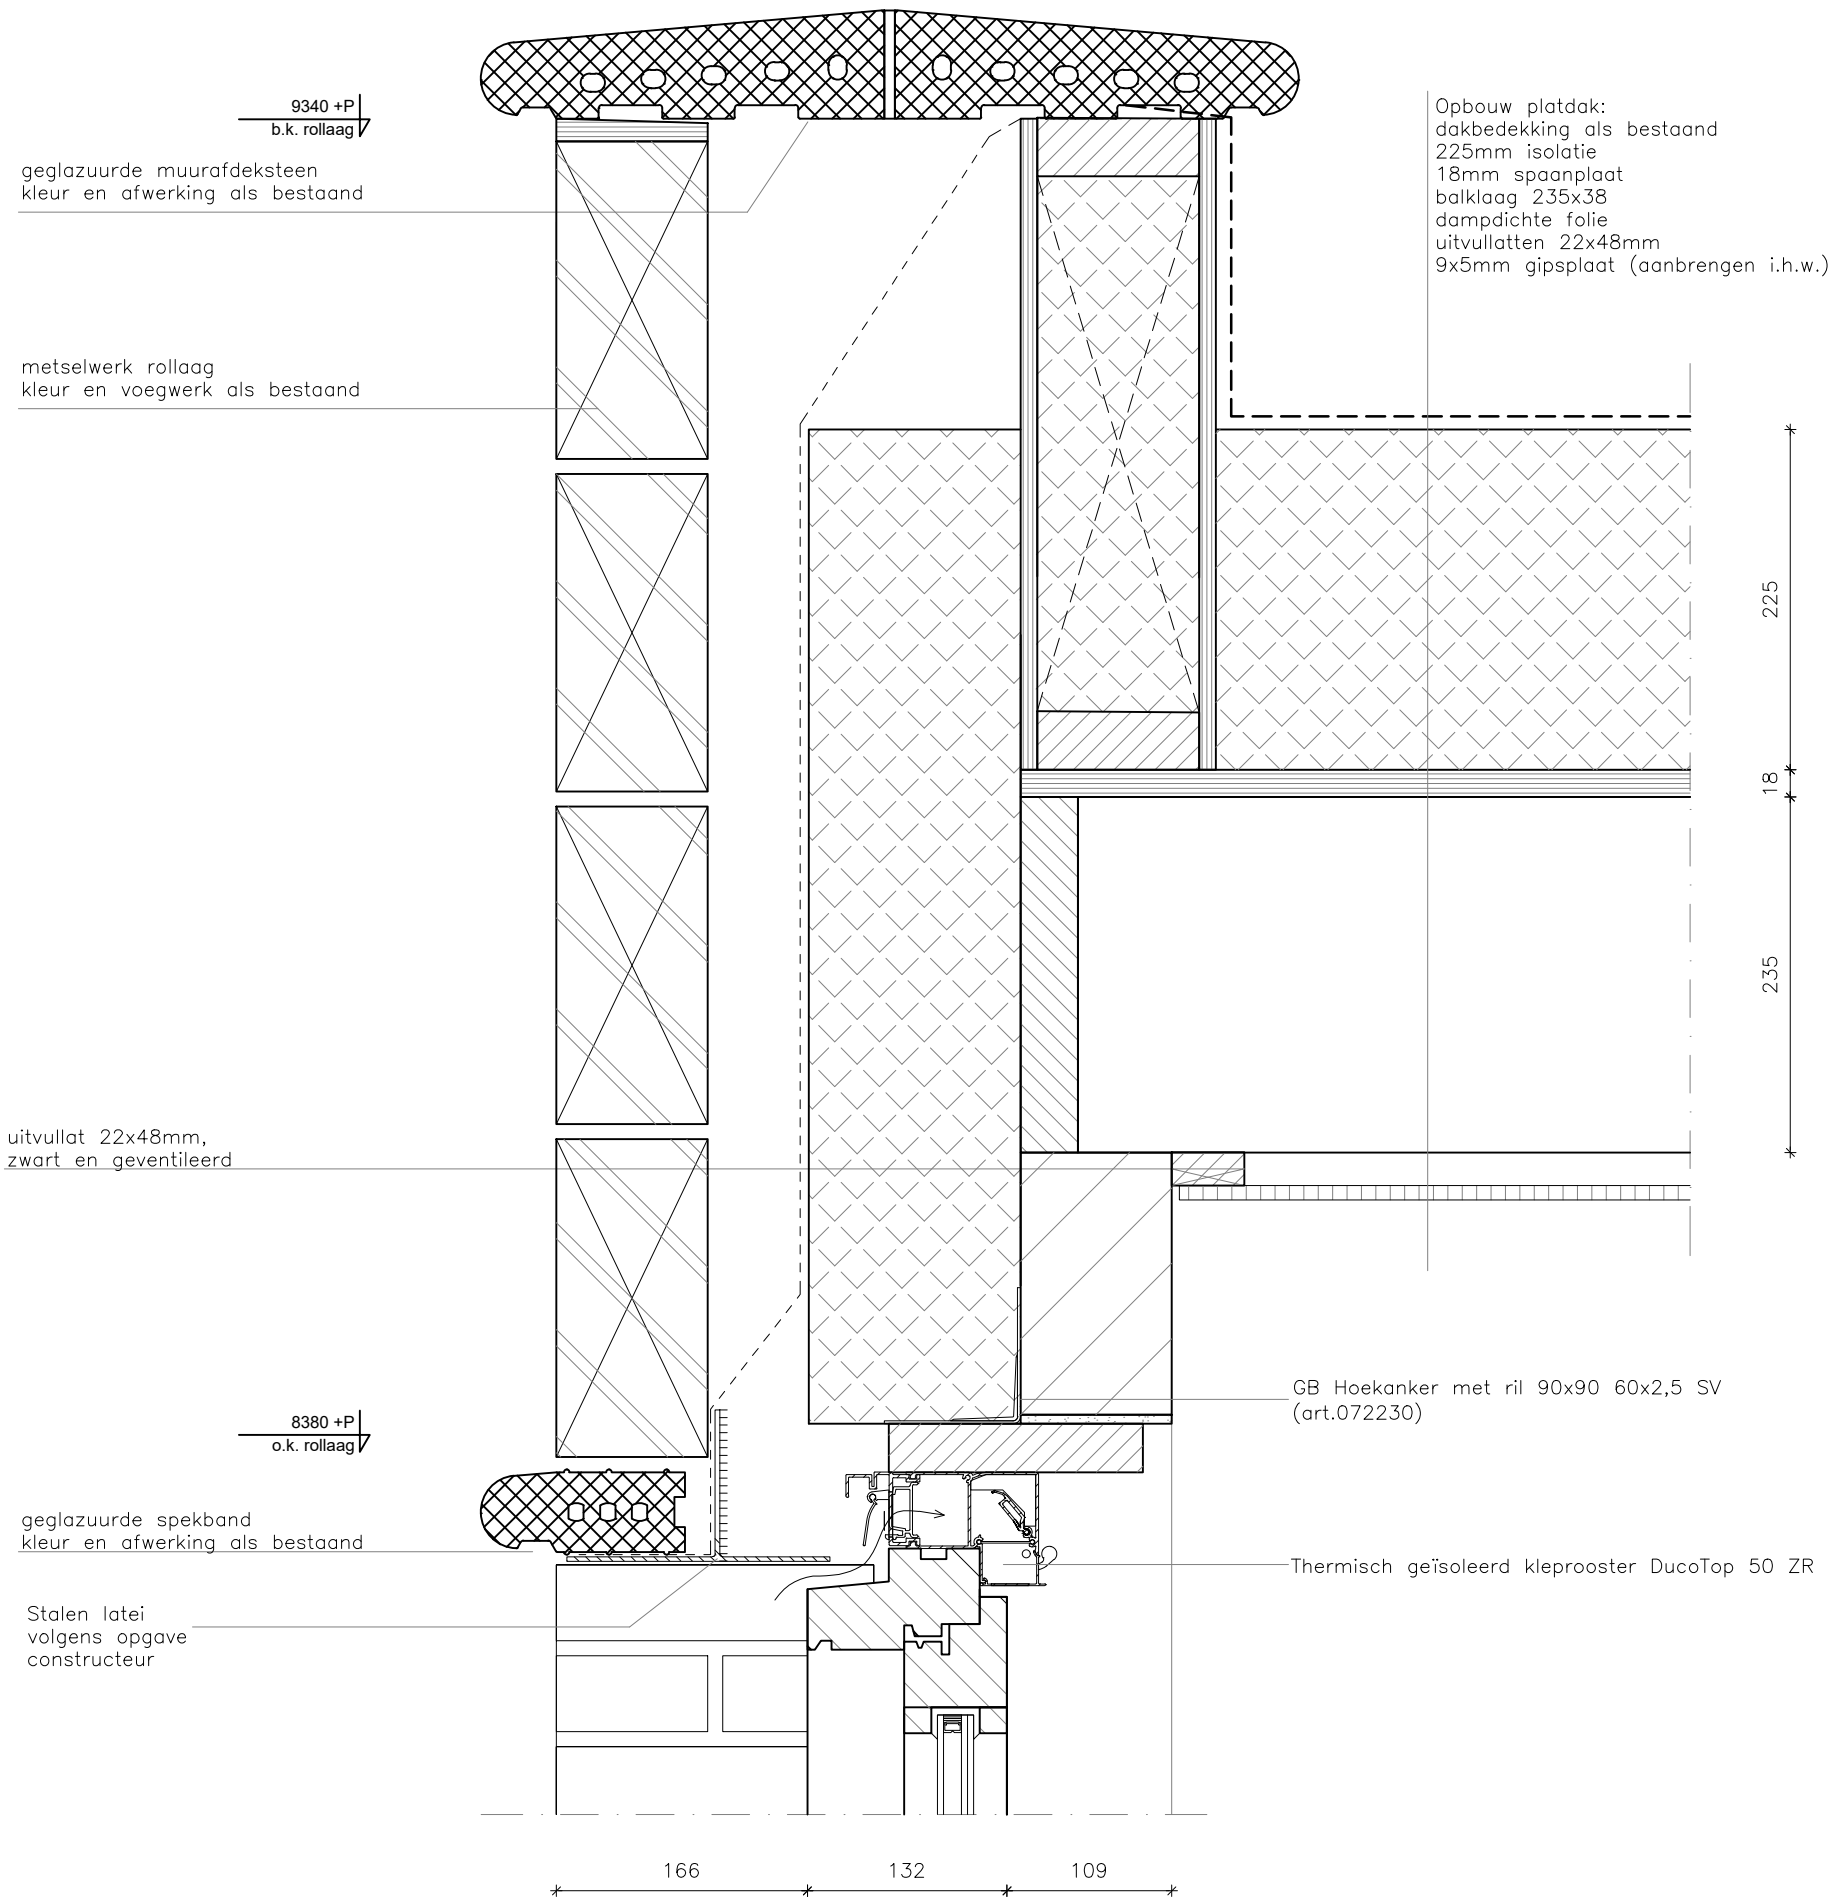


Minimale RC waarden:
- Dak: 6.3 m² K/W
- Gevel: 4.7 m² K/W

STRICTA
Advies, Ontwerp en Technische uitwerking

Naam: Detail 1
Schaal: 1:5
22-10-2025

VERGUNNING VERLEEND

behoort bij besluit van burgemeester en
wethouders,
Zaaknummer: EHV-ZP2026-004020
Besluitnummer: EHV-DP2026-130078
Datum : 30 juli 2026

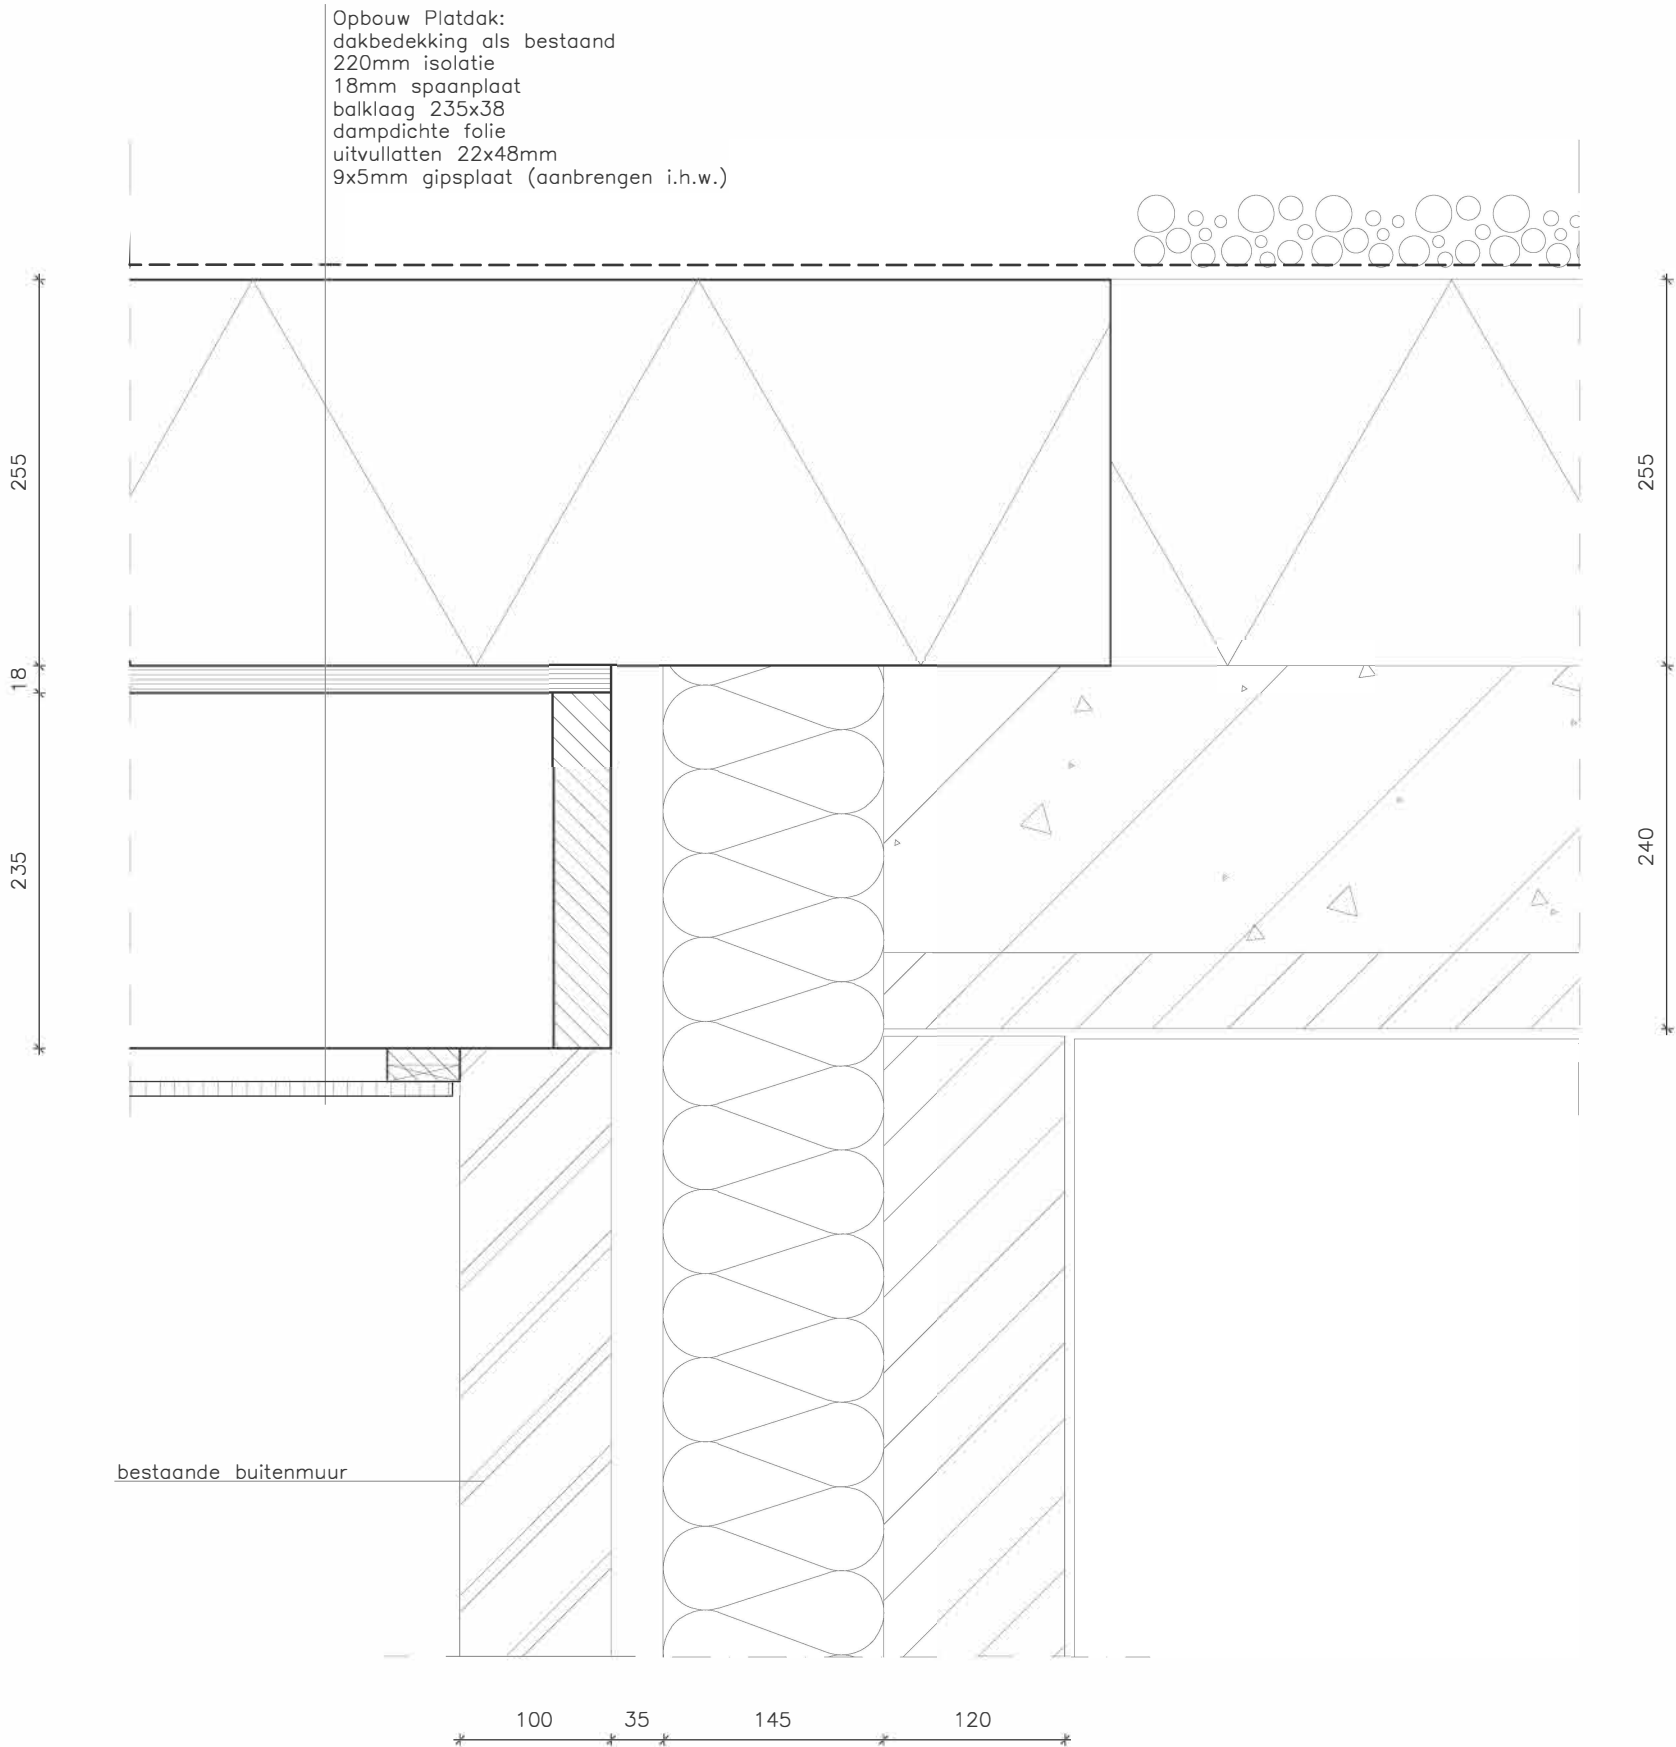


Minimale RC waarden:
- Dak: 6.3 m² K/W

STRICTA
Advies, Ontwerp en Technische uitwerking

Naam: Detail 2
Schaal: 1:5
22-10-2025

VERGUNNING VERLEEND

behoort bij besluit van burgemeester en
wethouders,
Zaaknummer: EHV-ZP2026-004020
Besluitnummer: EHV-DP2026-130078
Datum : 30 juli 2026

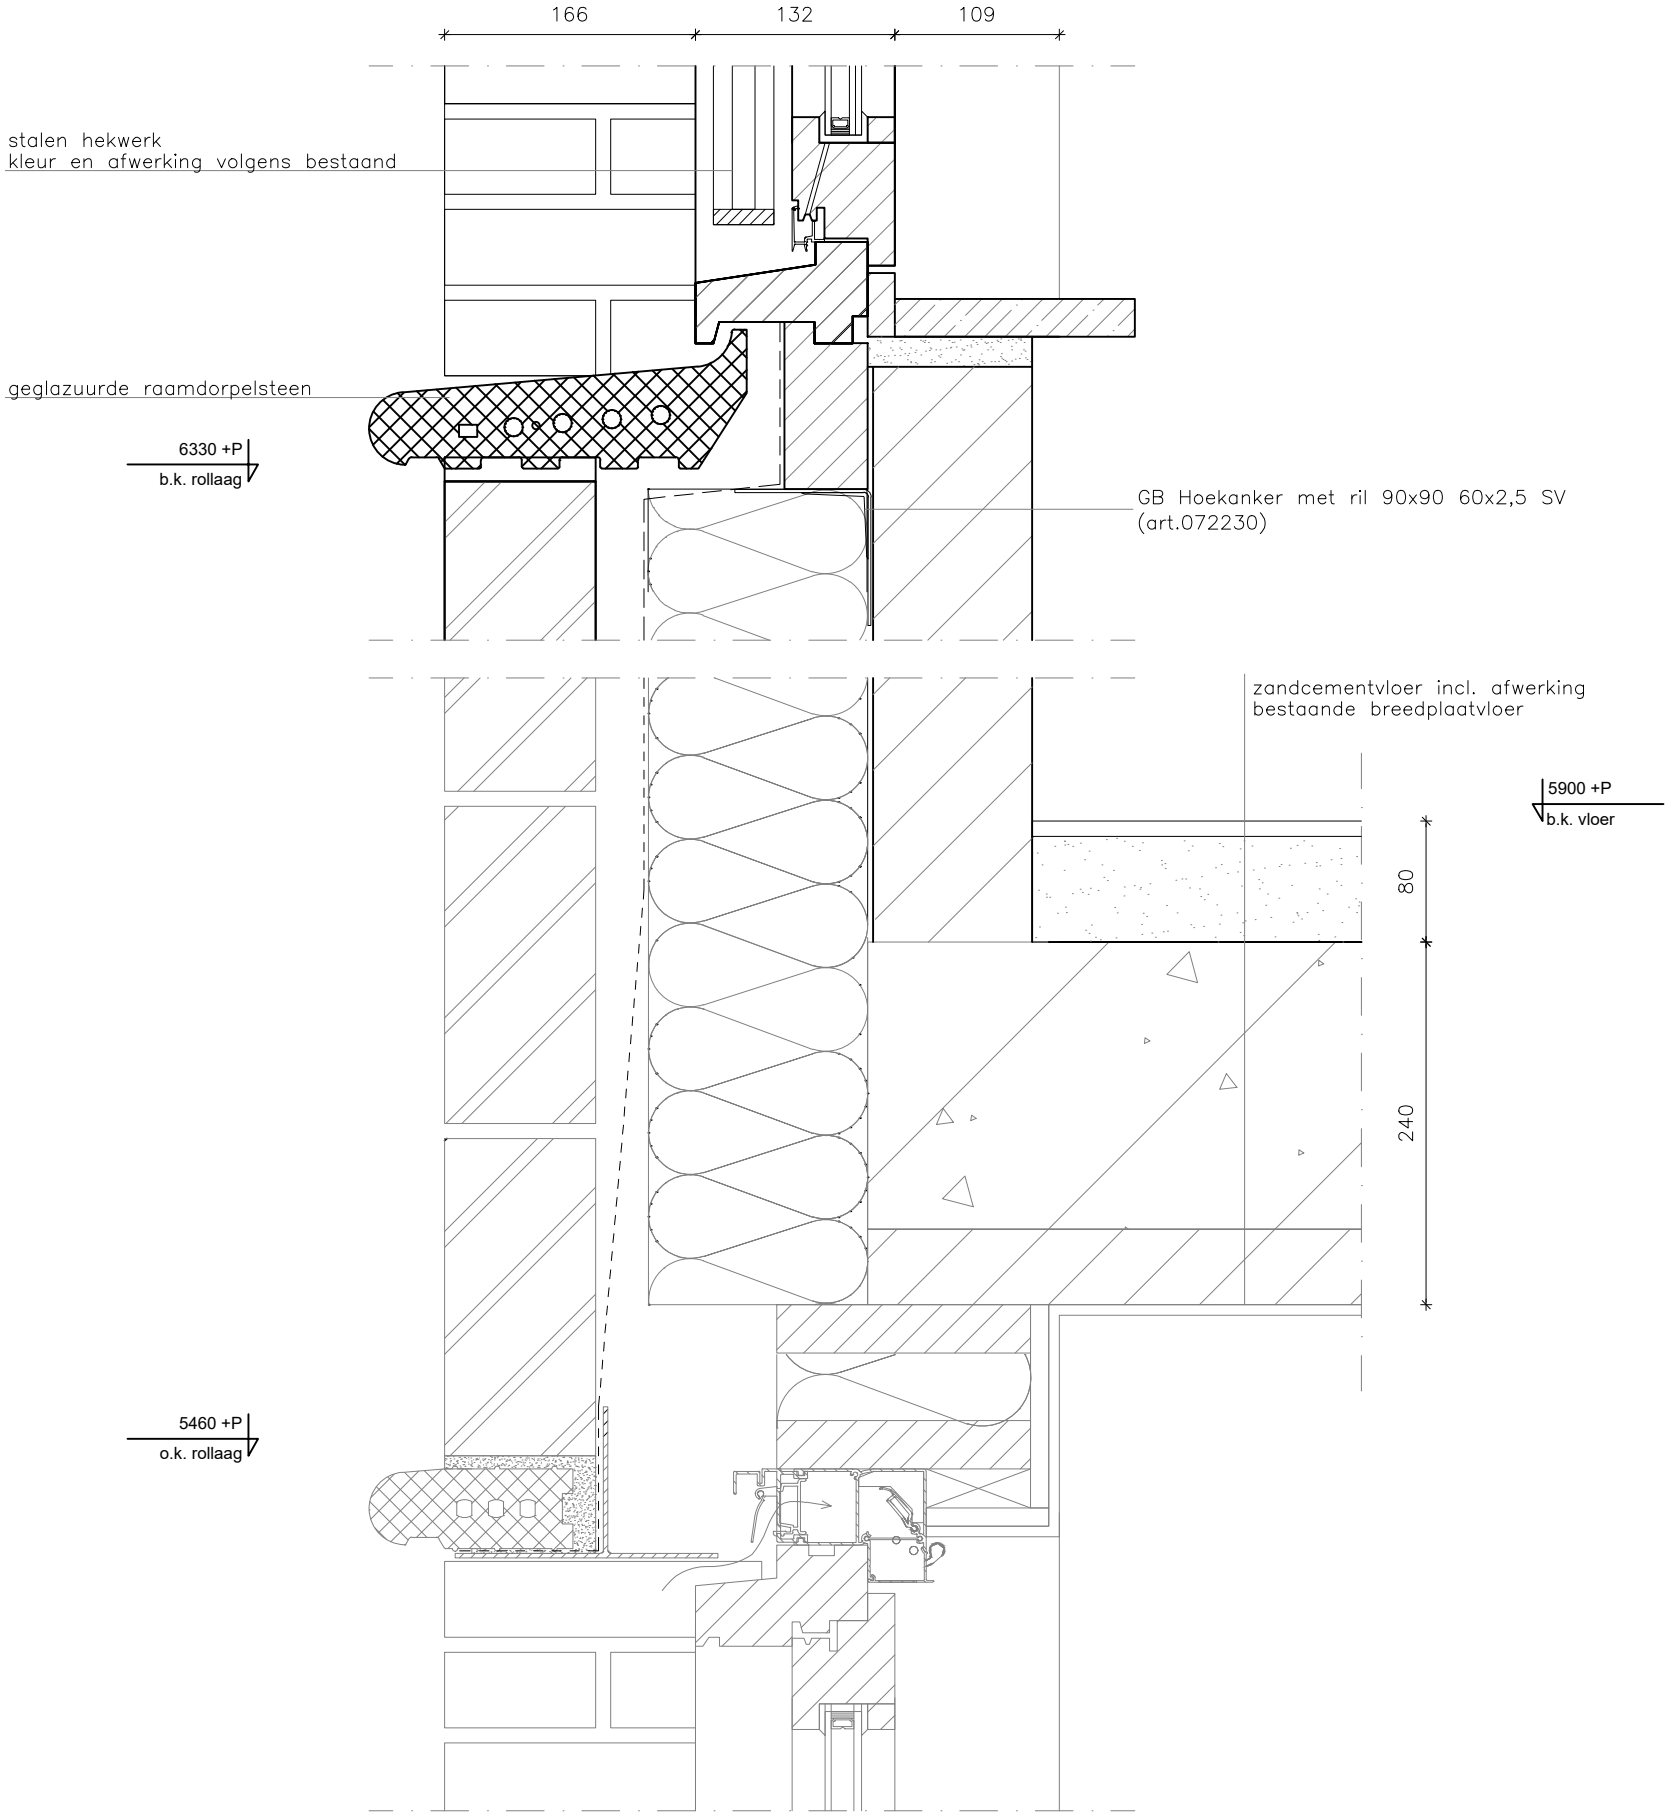

Minimale RC waarden:
- Gevel: 4.7 m² K/W

STRICTA
Advies, Ontwerp en Technische uitwerking

Naam: Detail 3
Schaal: 1:5

22-10-2025