


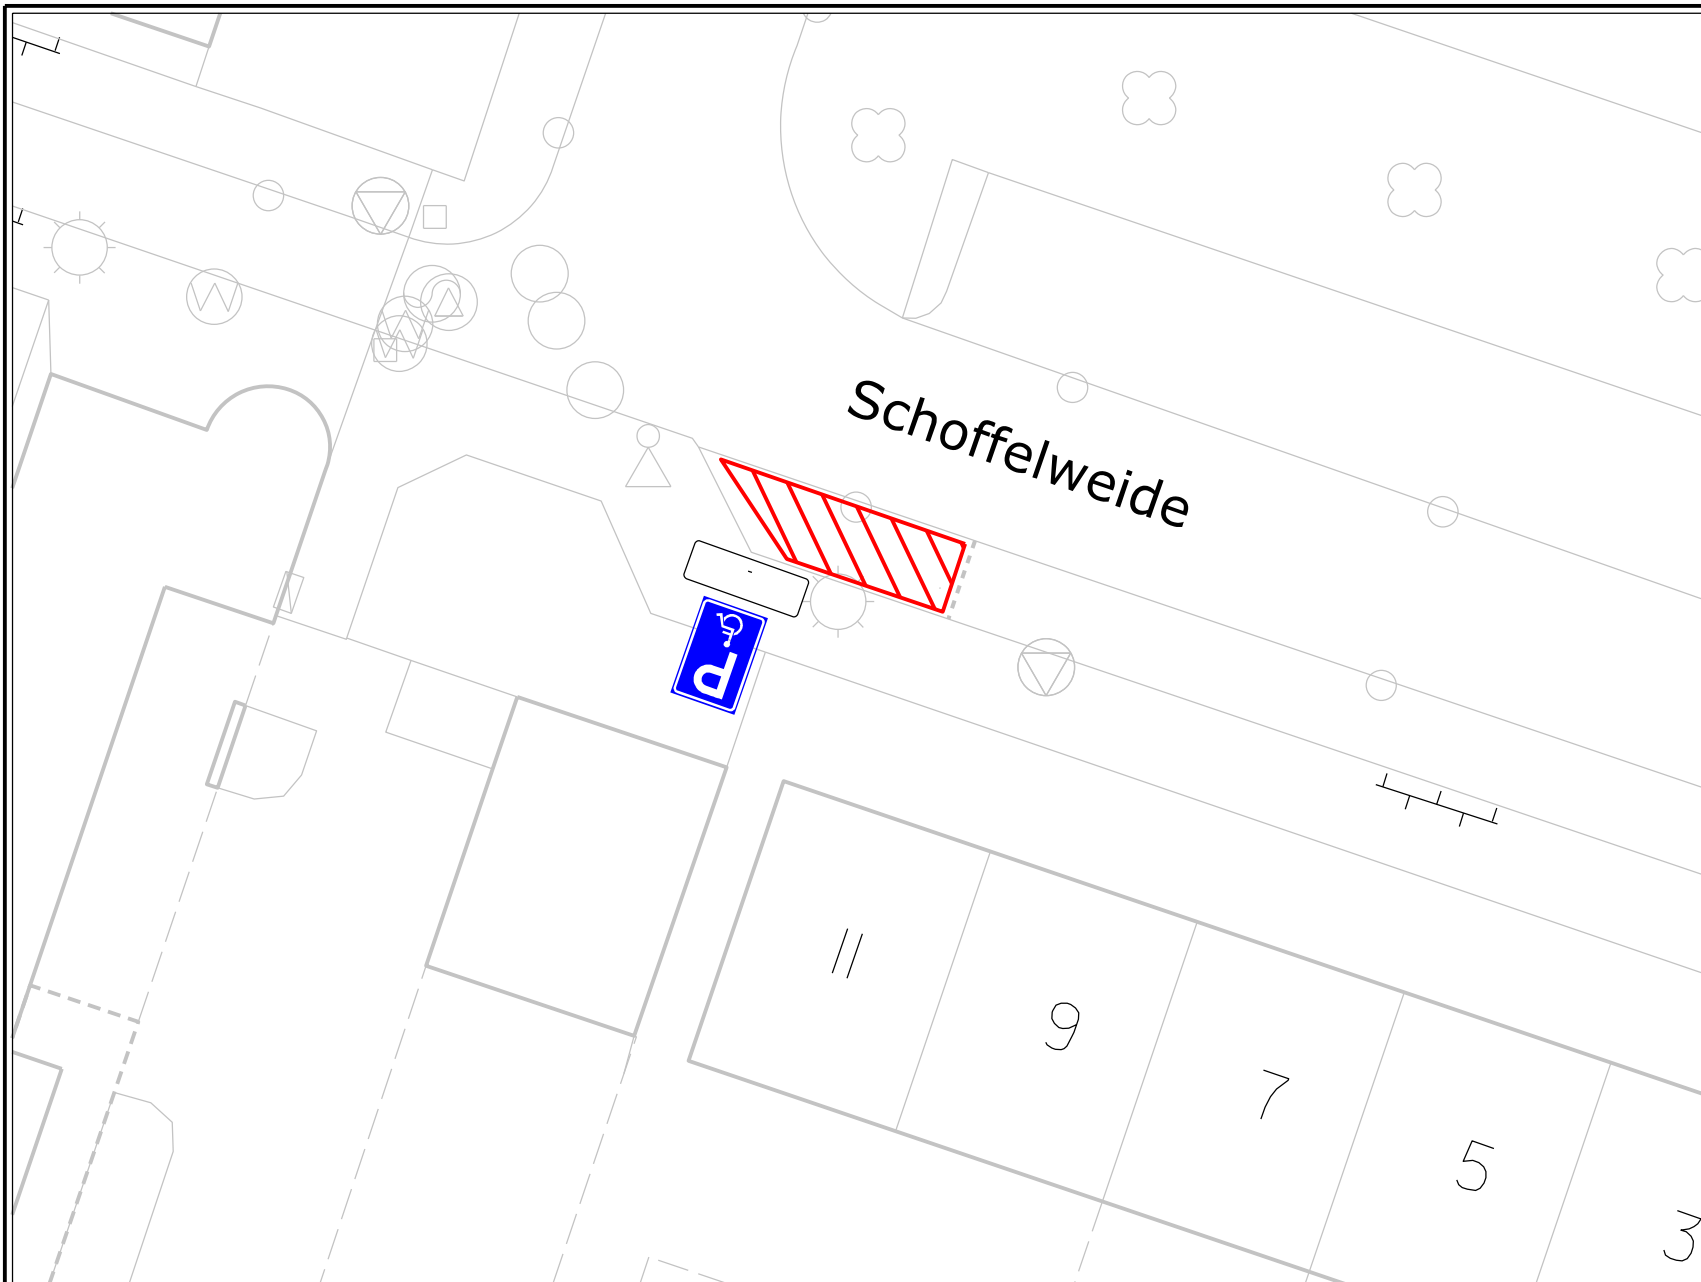

VERKEERSBESLUIT

Nummer:
IBGRY-Bn-IPP-00069

Nr.	Model	Aantal
E08		1 st.
OB309		1 st.

Datum: 20-05-2026

Locatie: Schoffelweide, Batau Noord

Besluit tot instellen van: individuele gehandicaptenparkeerplaats

Nieuwegein

OPENBAAR DOMEIN

