

Tek 1/3: Verkeersmaatregelen en personele inzet

Putterweg
Ermelo
31 juli & 1 augustus 2026
Putterweg 45
3851 GB Ermelo
Tel: 0341-564 934



Brink Verkeer
Regelt.

Algolweg 9C
3821 BG Amersfoort
Tel: 085-7602811
E-mail: info@brinkverkeer.nl
Website: www.brinkverkeer.nl

Legenda:

Evenementenlocatie

Parkeren

Auto's

Omleiding richting Putten

Omleiding richting Harderwijk

Fietsomleiding richting Putten


Fietsomleiding richting Harderwijk

VP 3.1

Positie Verkeersregelaar

1

Aantal

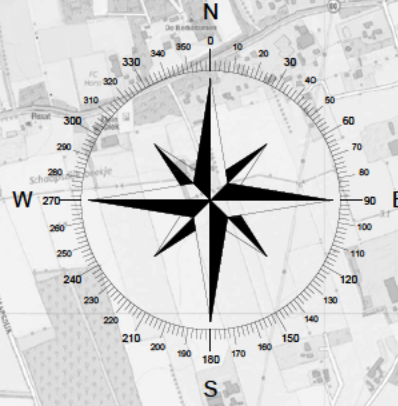


Wijz.	Datum	Omschrijving	Getekend	Controle	Intern	Extern
1	23-06-2026	Concept	CS			
Getekend door		Tekening nummer: BVE-26-BB-BBF-V1.0	Tekening Formaat: A3			

Copyright © 2026, BRINK VERKEER EVENEMENTEN BV.
Uitgegeven als bijlage van het mobiliteitsplan.
www.brinkverkeer.nl

Bron kaartmateriaal: www.opentopo.nl

Alle rechten voorbehouden. Niets uit deze uitgave mag worden veeleenvoudigd opgeslagen in een geautomatiseerd gegevensbestand en/of openbaar gemaakt in enige vorm op op enige wijze, hetzij elektronisch, mechanisch, door fotokopieën, opnamen of op enige andere manier zonder voorafgaande schriftelijke toestemming van BRINK VERKEER EVENEMENTEN BV.

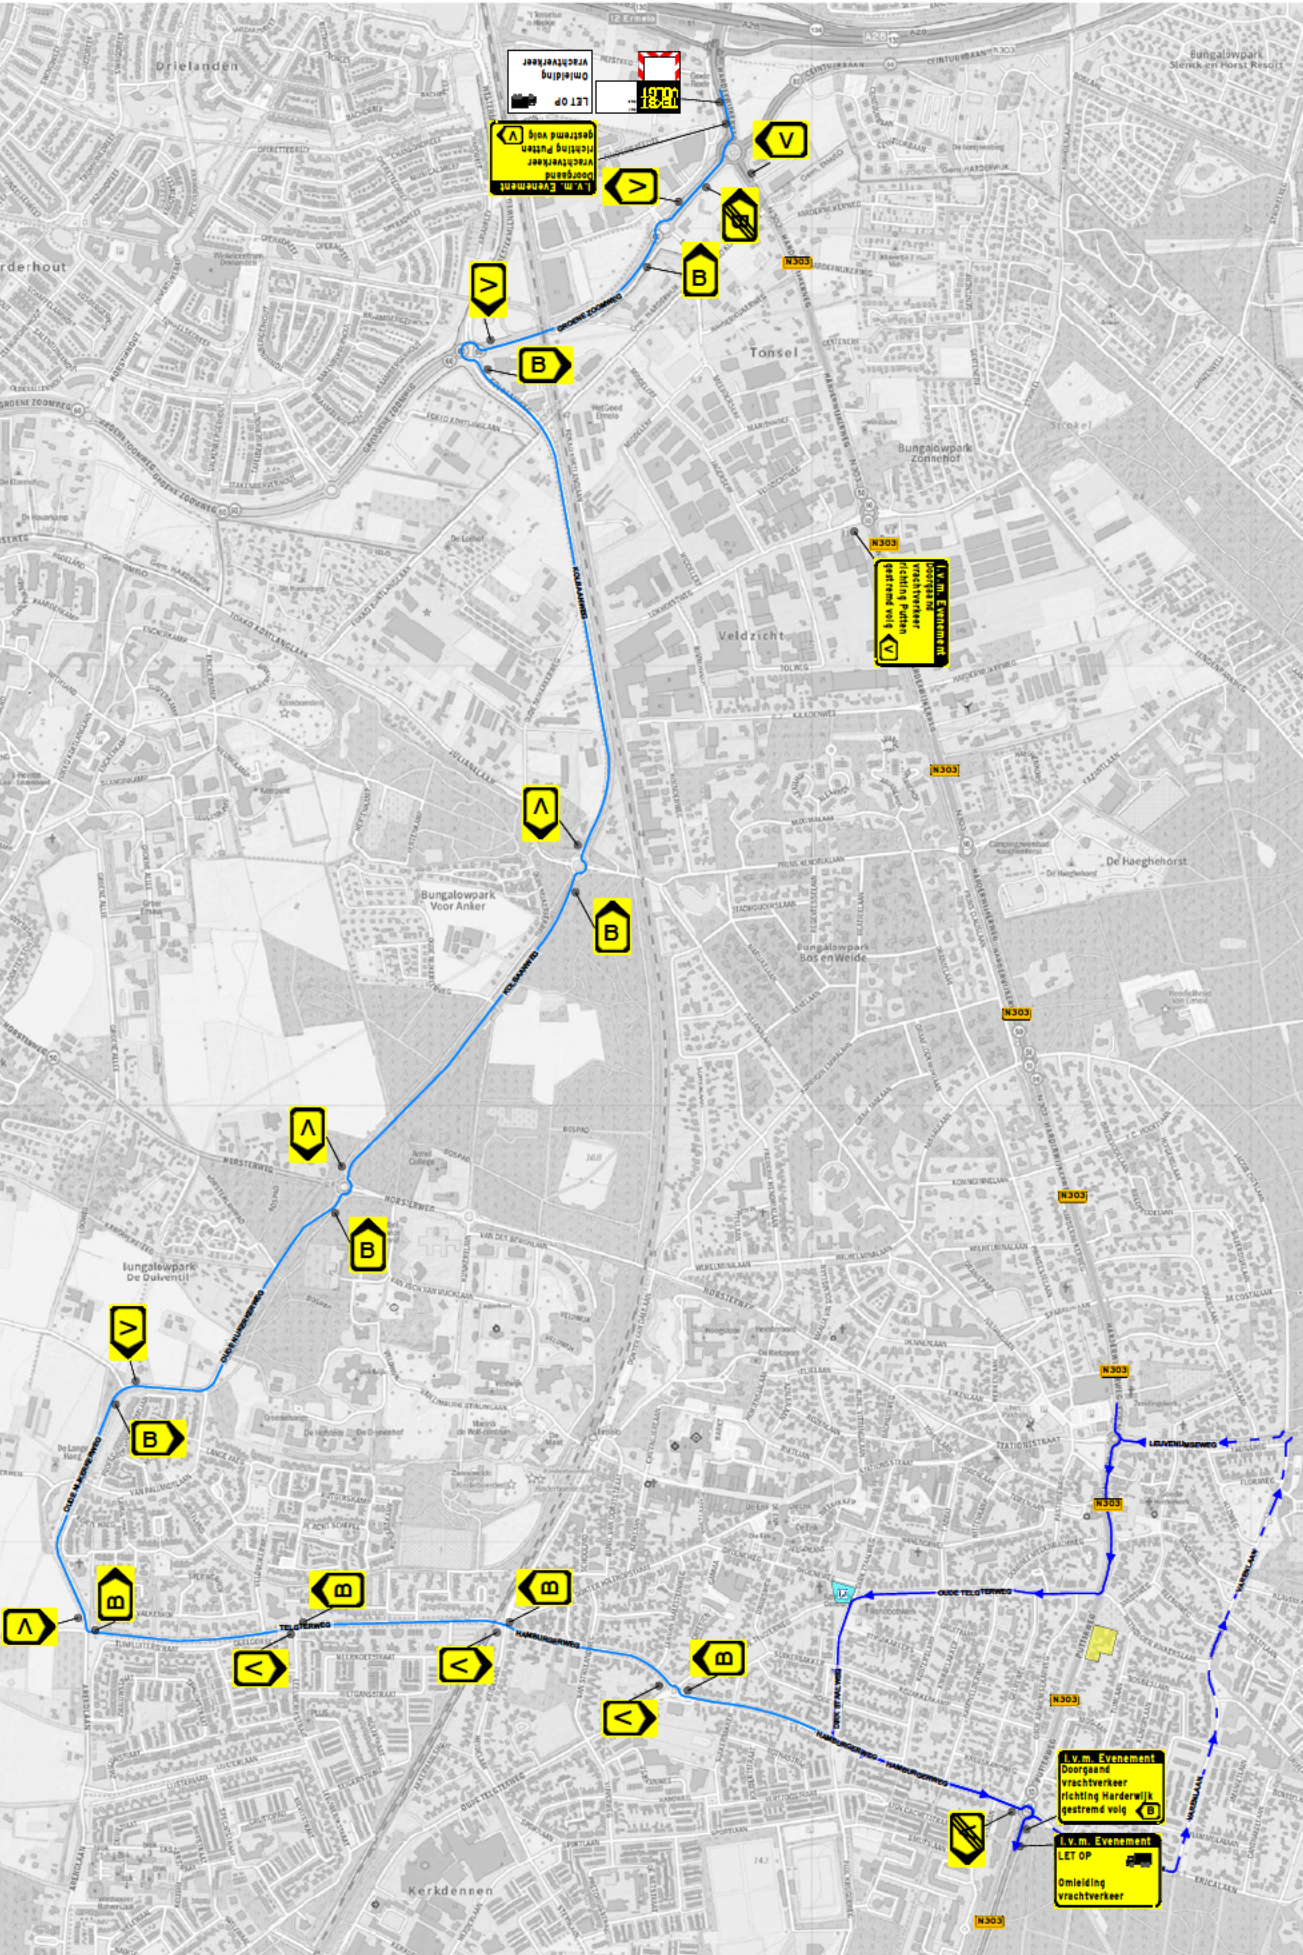

Ermelo

**Putterweg
Ermelo
31 juli & 1 augustus 2026
Putterweg 45
3851 GB Ermelo
Tel: 0341-564 934**

**Brink
Verkeer**
Recelt.

Algoeweg 9C
3821 BG Amersfoort
Tel: 085-7602811
E-mail: info@brinkverkeer.nl
Website: www.brinkverkeer.nl


 Evenementenlocatie
 Parkeren
 VP xx Positie
 Verkeersregelaar
 Aantal

 Auto's
 Omleiding richting Putten
 Omleiding richting Harderwijk
 Fietsomleiding richting Putten
 Fietsomleiding richting Harderwijk



Wijz.	Datum	Omschrijving	Getekend	Controle	Intern	Extern
1	23-06-2026	Concept	CS			
Getekend door: 		Tekening nummer: BVE-26- BB-BBF-V1.0	Tekening Formaat: A3			

Copyright © 2026, BRINK VERKEER EVENEMENTEN BV.
Uitgegeven als bijlage van het mobiliteitsplan.
www.brinkverkeer.nl
Bron kaartmateriaal: [REDACTED], www.opentopo.nl
Alle rechten voorbehouden. Niets uit deze uitgave mag worden vervoelvoudig opgeslagen in een geautomatiseerd gegevensbestand en/of openbaar gemaakt in enige vorm op op enige wijze, hetzij elektronisch, mechanisch, door fotokopiëren, opnamen of op andere wijze zonder voorafgaande schriftelijke toestemming van BRINK VERKEER EVENEMENTEN BV.

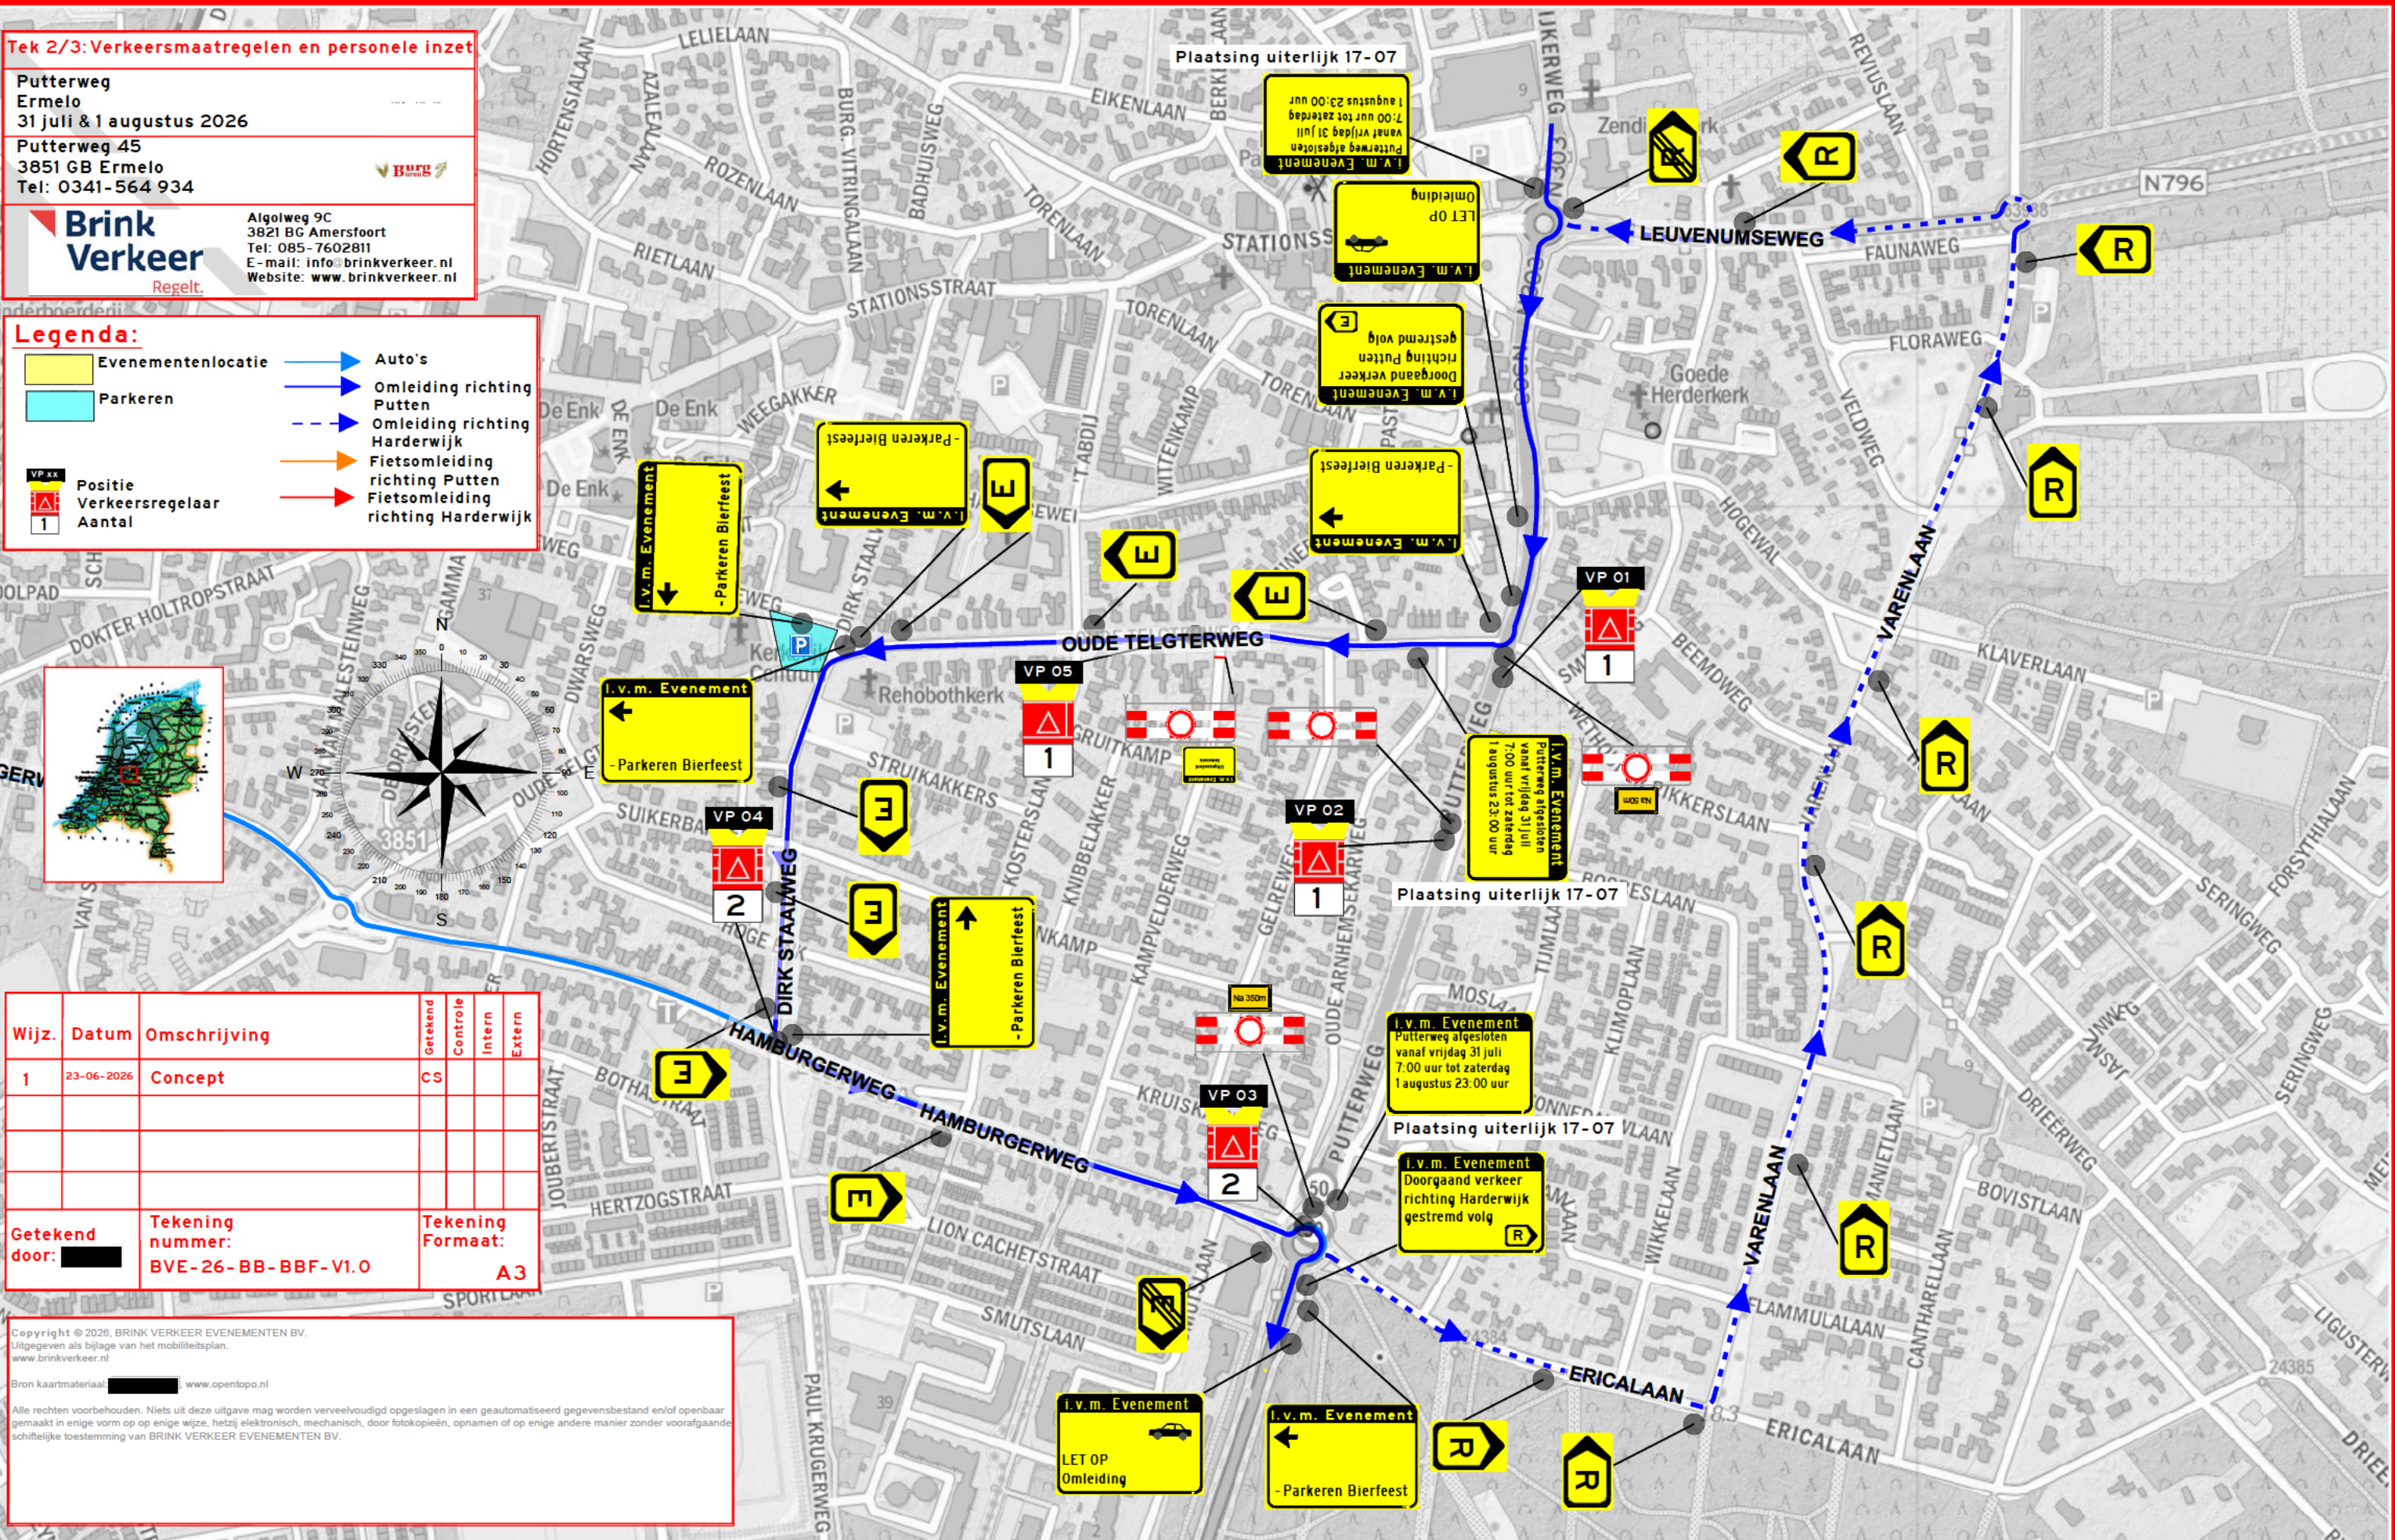


Putterweg 45
 3851 GB Ermelo
 Tel: 0341-564 934



**Algolweg 9C
3821 BG Amersfoort
Tel: 085-7602811
E-mail: info@brinkverkeer.nl
Website: www.brinkverkeer.nl**

 Evenementenlocatie
 Parkeren
 Positie
 Verkeersregelaar
Aantal

 Auto's
 Omleiding richting Putten
 Omleiding richting Harderwijk
 Fietsomleiding richting Putten
 Fietsomleiding richting Harderwijk

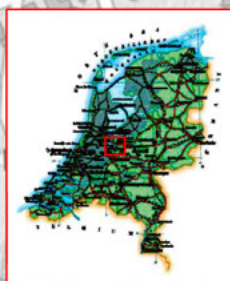

Wijz.	Datum	Omschrijving	Getekend	Controle	Intern	Extern
1	23-06-2026	Concept	CS			
Getekend door: XXXXXXXXXX		Tekening nummer: BVE-26-BB-BBF-V1.0	Tekening Formaat: A3			

Copyright © 2026, BRINK VERKEER EVENEMENTEN BV.
Uitgegeven als bijlage van het mobiliteitsplan.
www.brinkverkeer.nl

Bron kaartmateriaal: www.opentopo.nl

Alle rechten voorbehouden. Niets uit deze uitgave mag worden veeleenvoudigd opgeslagen in een geautomatiseerd gegevensbestand en/of openbaar gemaakt in enige vorm op en/of enige wijze, hetzij elektronisch, mechanisch, door fotokopieën, opnamen of op enige andere manier zonder voorafgaande schriftelijke toestemming van BRINK VERKEER EVENEMENTEN BV.

i.v.m. Evenement

**Fietspad Putterweg afgesloten
vanaf vrijdag 1 juli 7.00 uur tot
zaterdag 1 augustus 23.00 uur**

Plaatsing uiterlijk 17-07