


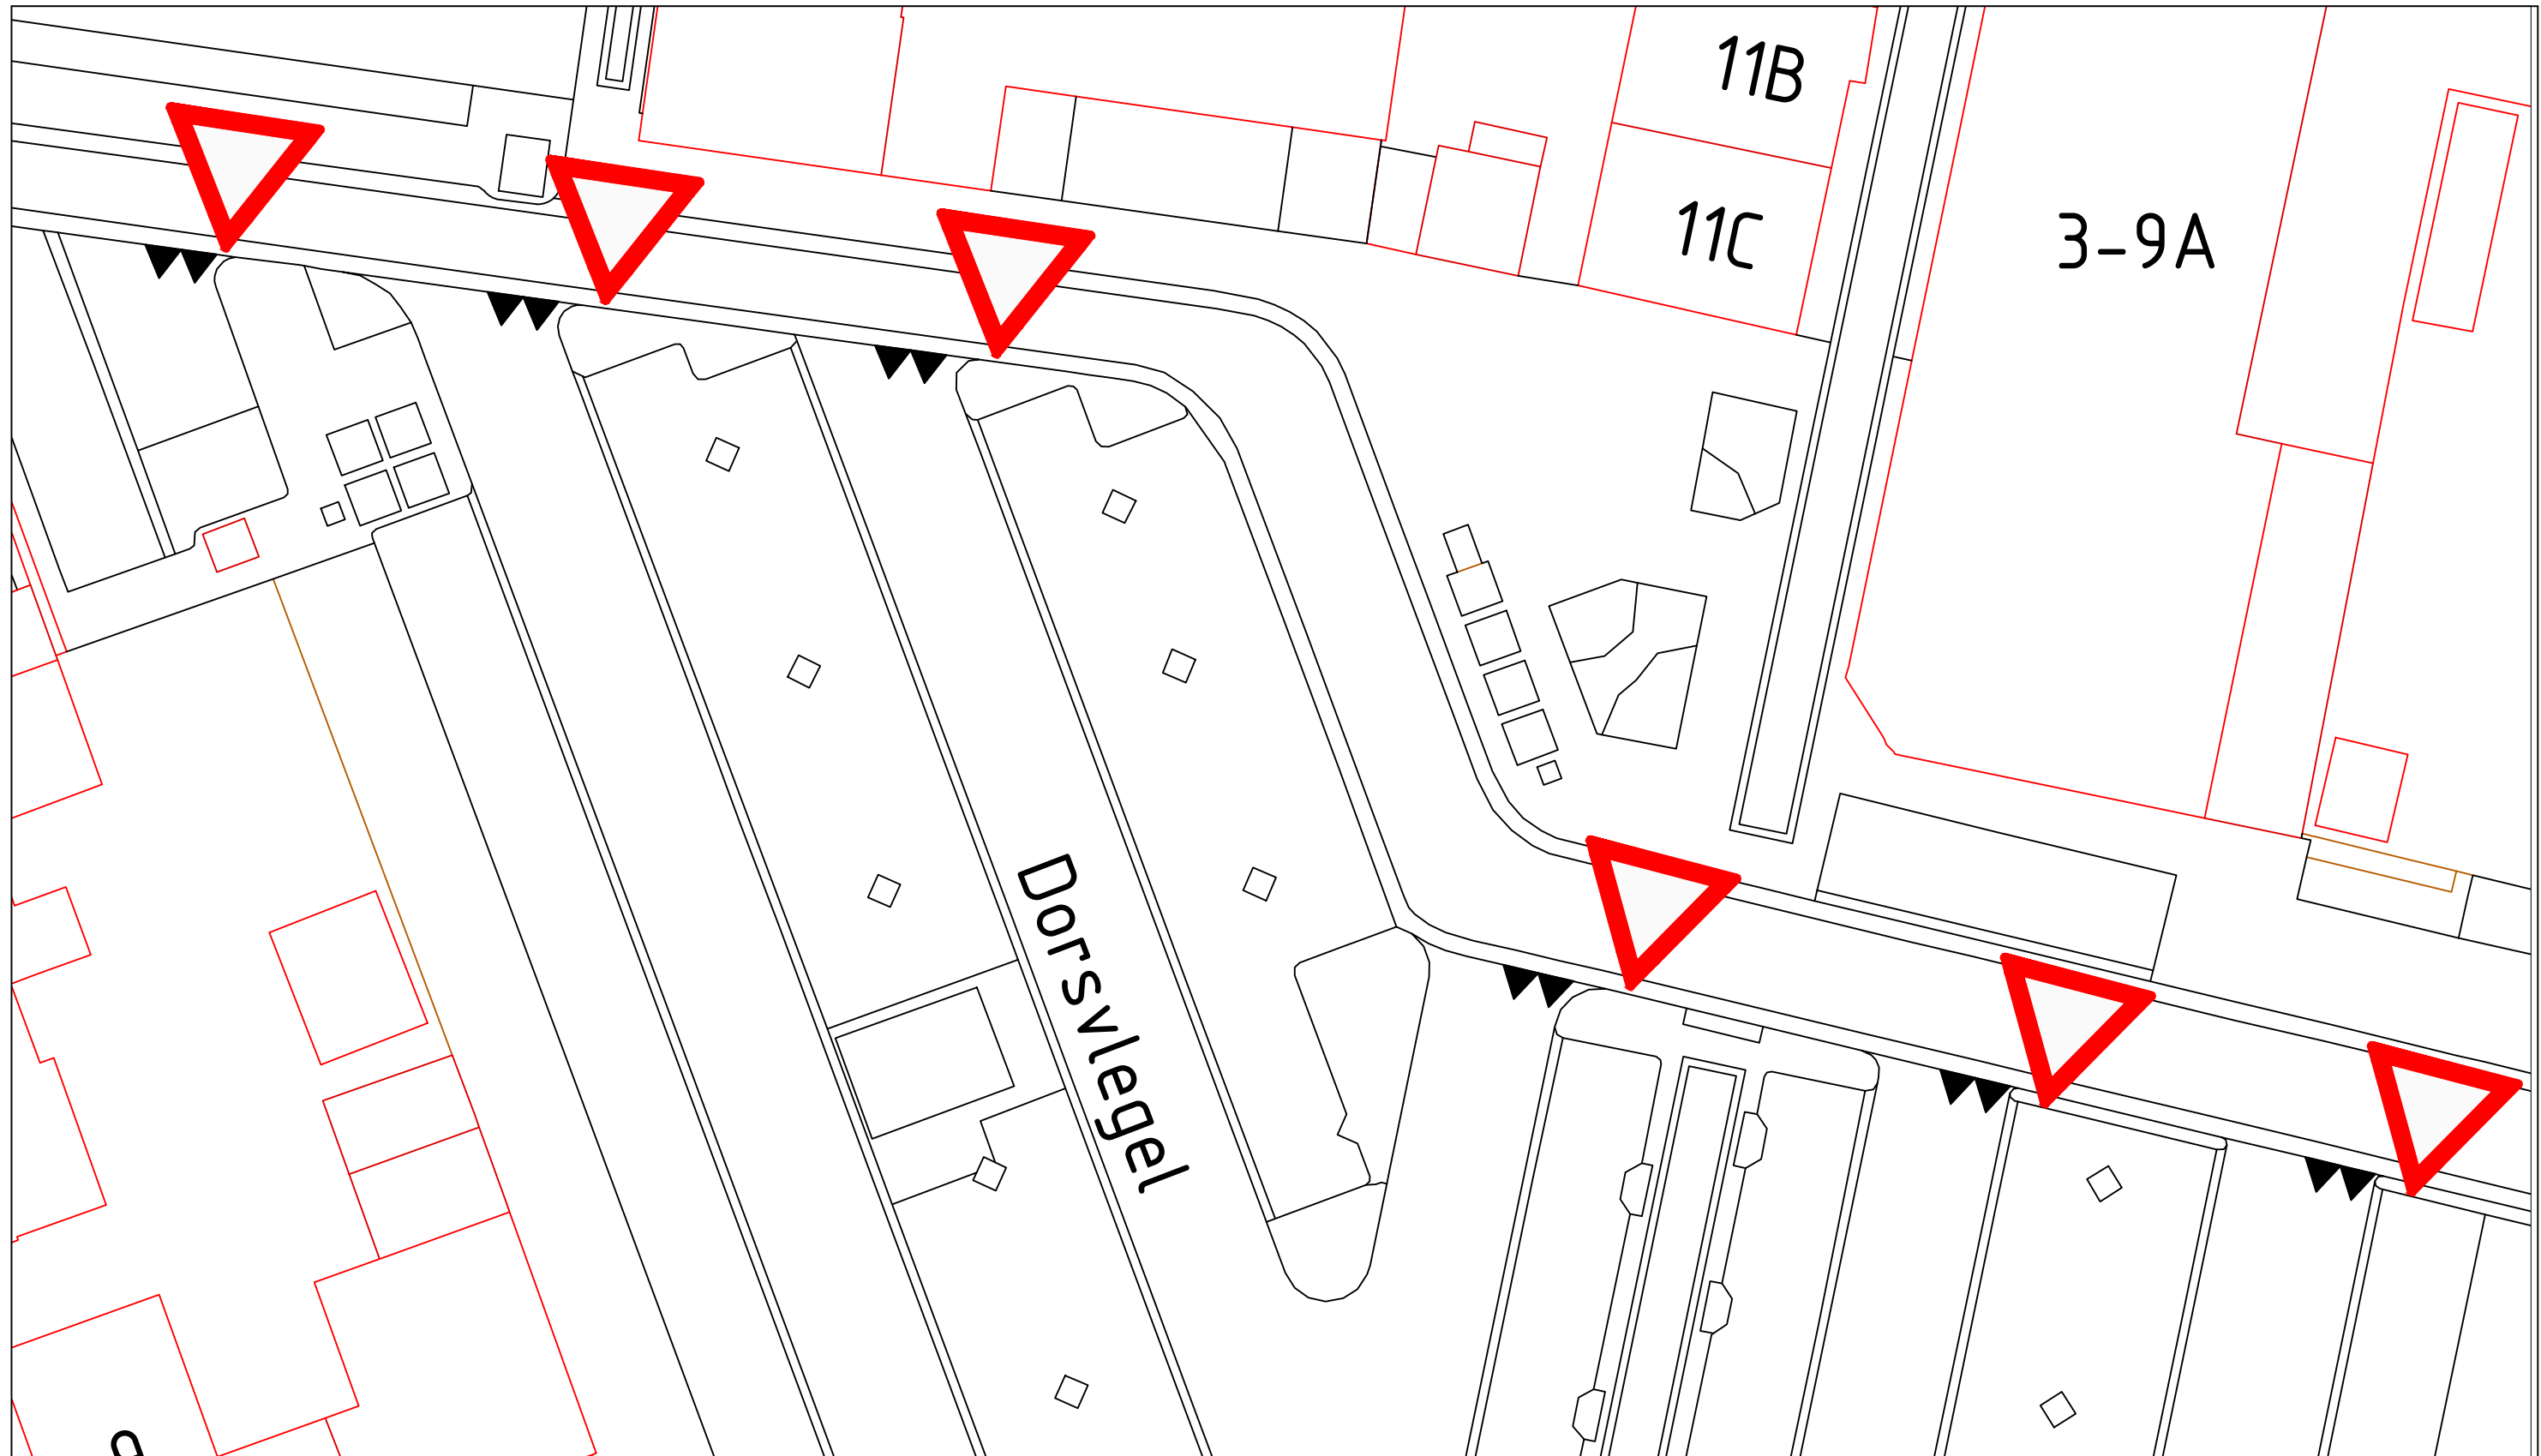

Legenda.



B06. Voorrangskruising

Locatie parkeerplaats: Dorsvlegel Wijchen



**Gemeente
Wijchen**


domein Fysieke Leefomgeving
Postbus 9000
6600 HA WIJCHEN
Kasteellaan 27
6602 DB WIJCHEN
024 751 7111

-Verkeersbesluit

Verkeersbesluit voorrangskruissingen Dorsvlegel Wijchen


Getekend door: -A.R	Datum: -02-07-2026	Tekeningnummer: -00W1973
Gewijzigd door: -	Wijzigingsdatum: -30-7-2026	Projectnummer: -
Gecontroleerd door: -	Besteknummer: -	Documentstatus: -

Aan deze tekening kan men geen rechten ontleenen

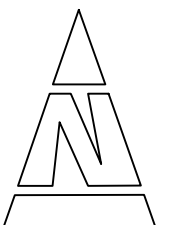

Schaal:
n.v.t.

Formaat:

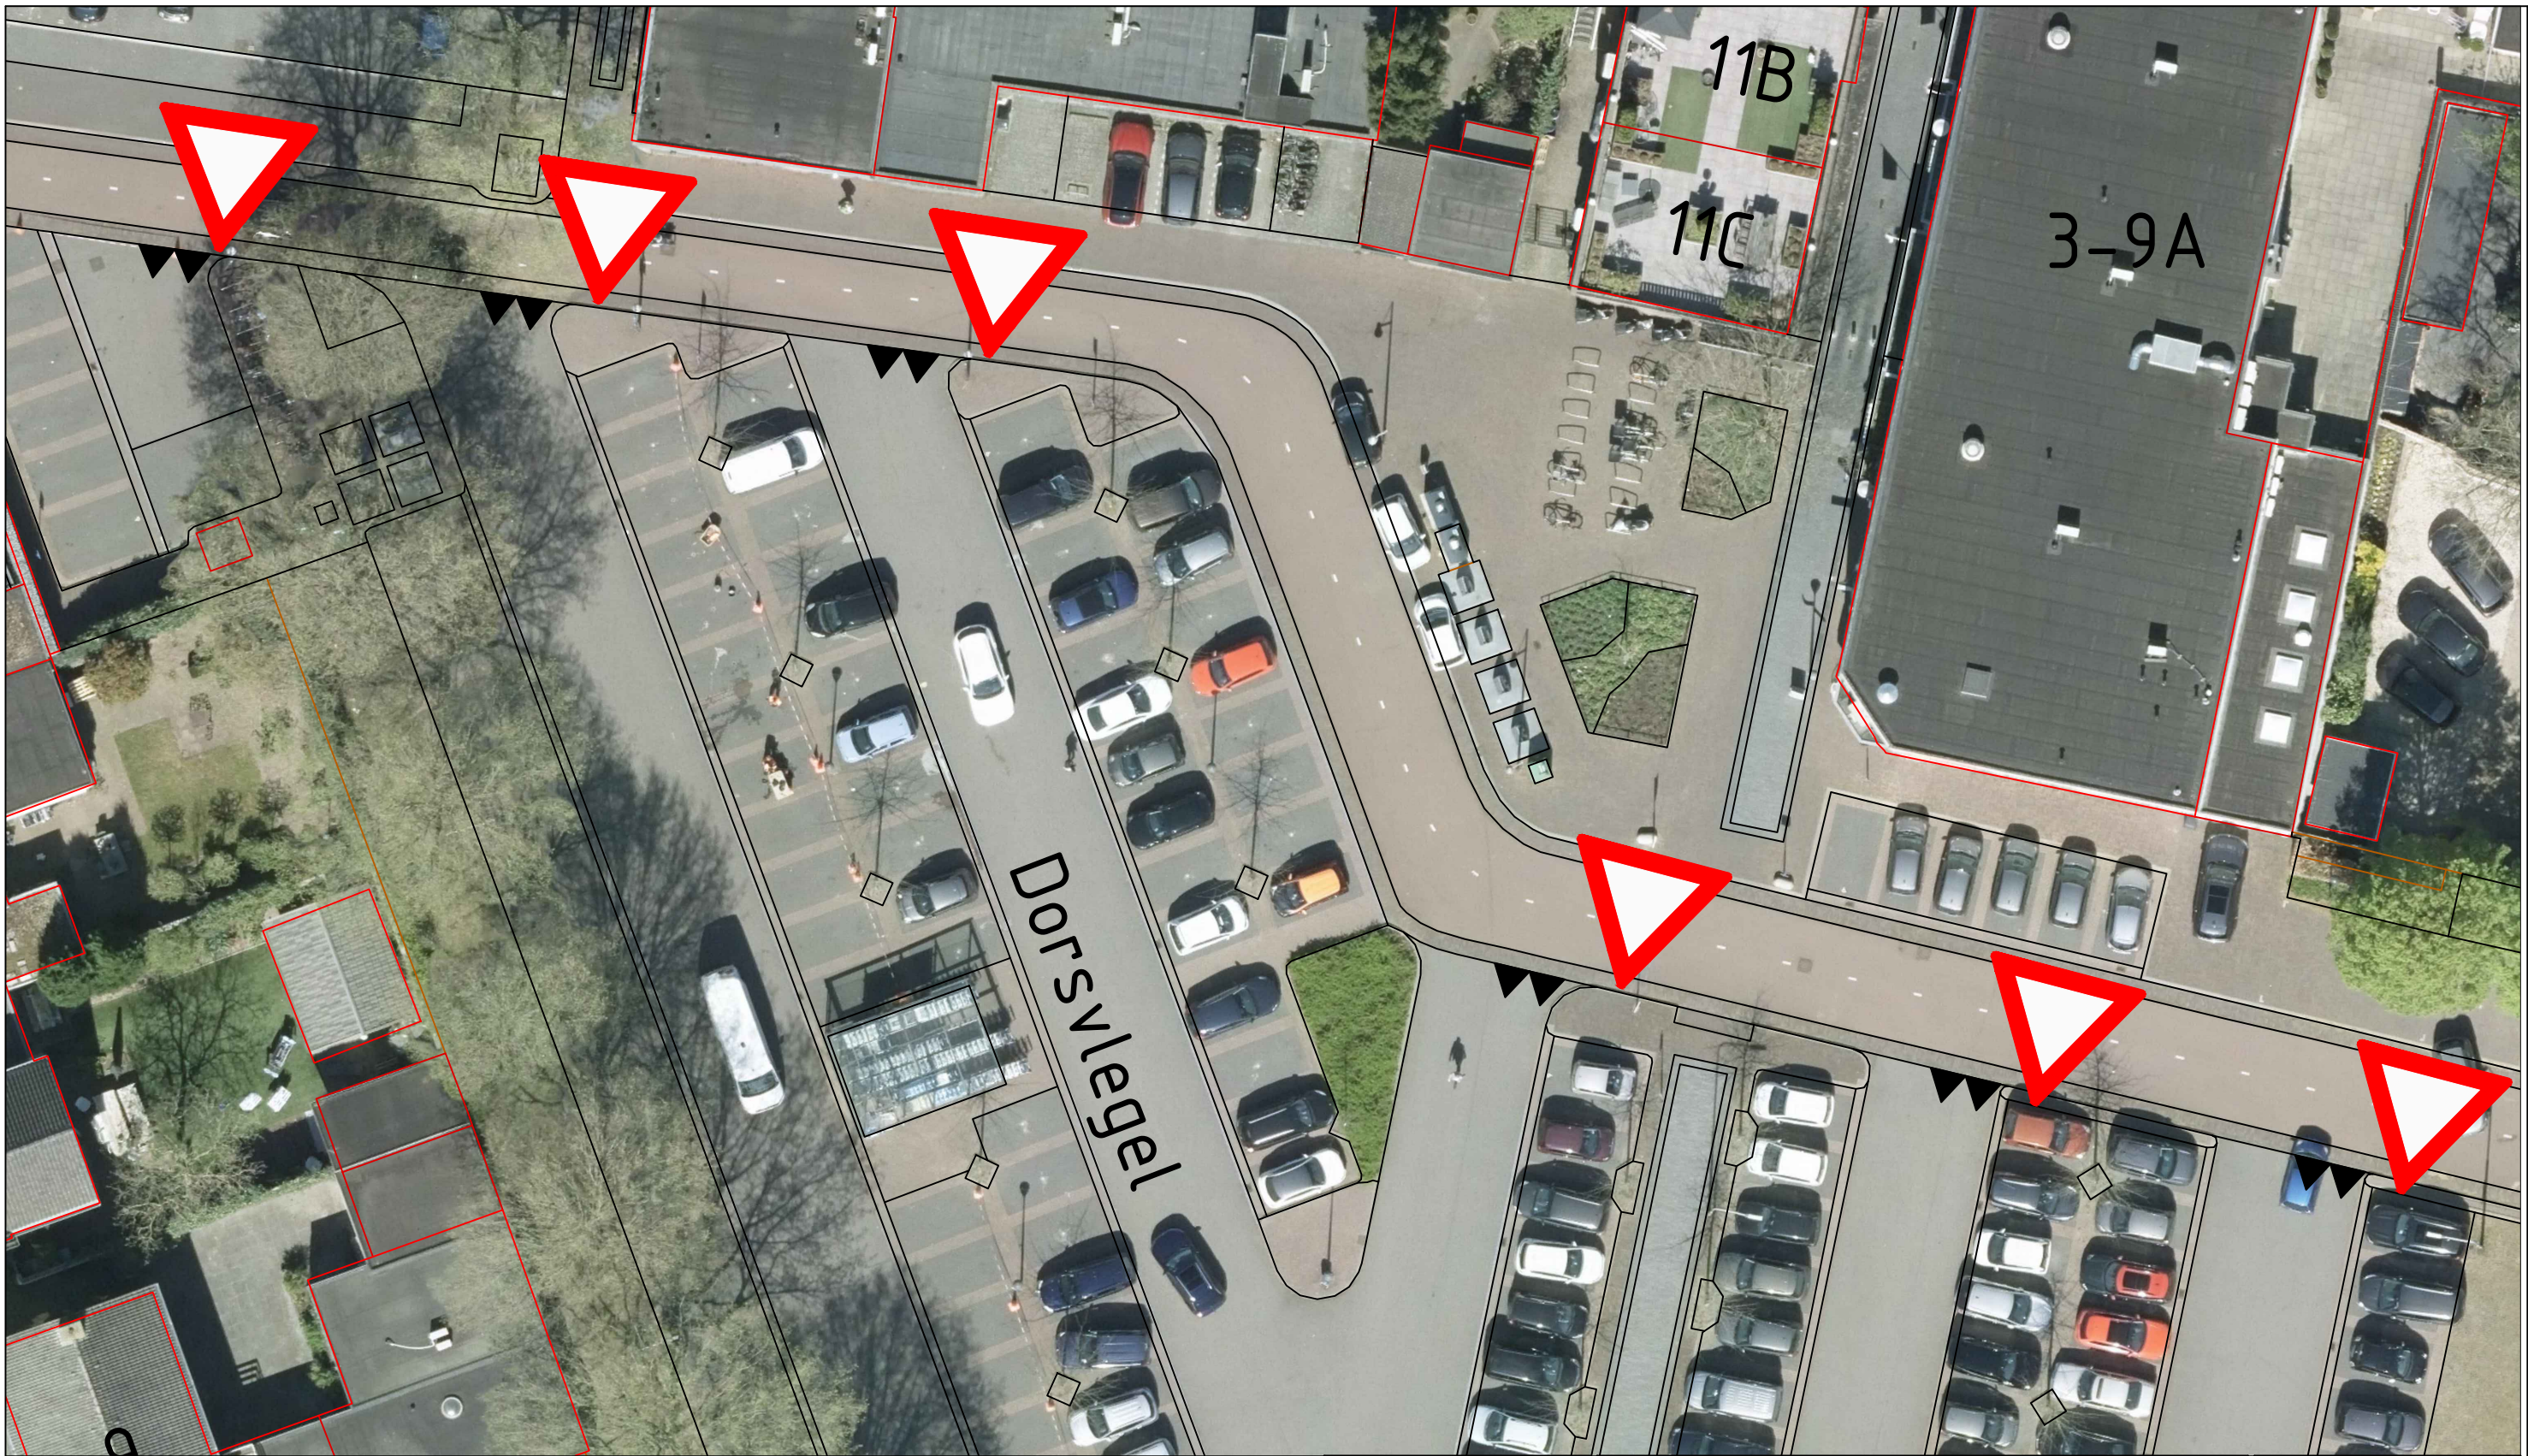

Legenda.



B06. Voorrangskruising

Locatie parkeerplaats: Dorsvlegel Wijchen



Gemeente
Wijchen

domein Fysieke Leefomgeving
Postbus 9000
6600 HA WIJCHEN
Kasteellaan 27
6602 DB WIJCHEN
024 751 7111

-Verkeersbesluit

Verkeersbesluit voorrangskruissingen Dorsvlegel Wijchen

Getekend door:

-A.R

Datum:

-02-07-2026

Tekeningnummer:

-00W1973

Gewijzigd door:

-

Wijzigingsdatum:

-30-7-2026

Projectnummer:

-

Gecontroleerd door:

-


Besteknummer:

-

Documentstatus:


-

Aan deze tekening kan men geen rechten ontleen

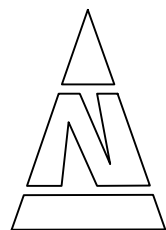

Schaal:
n.v.t.

Formaat:

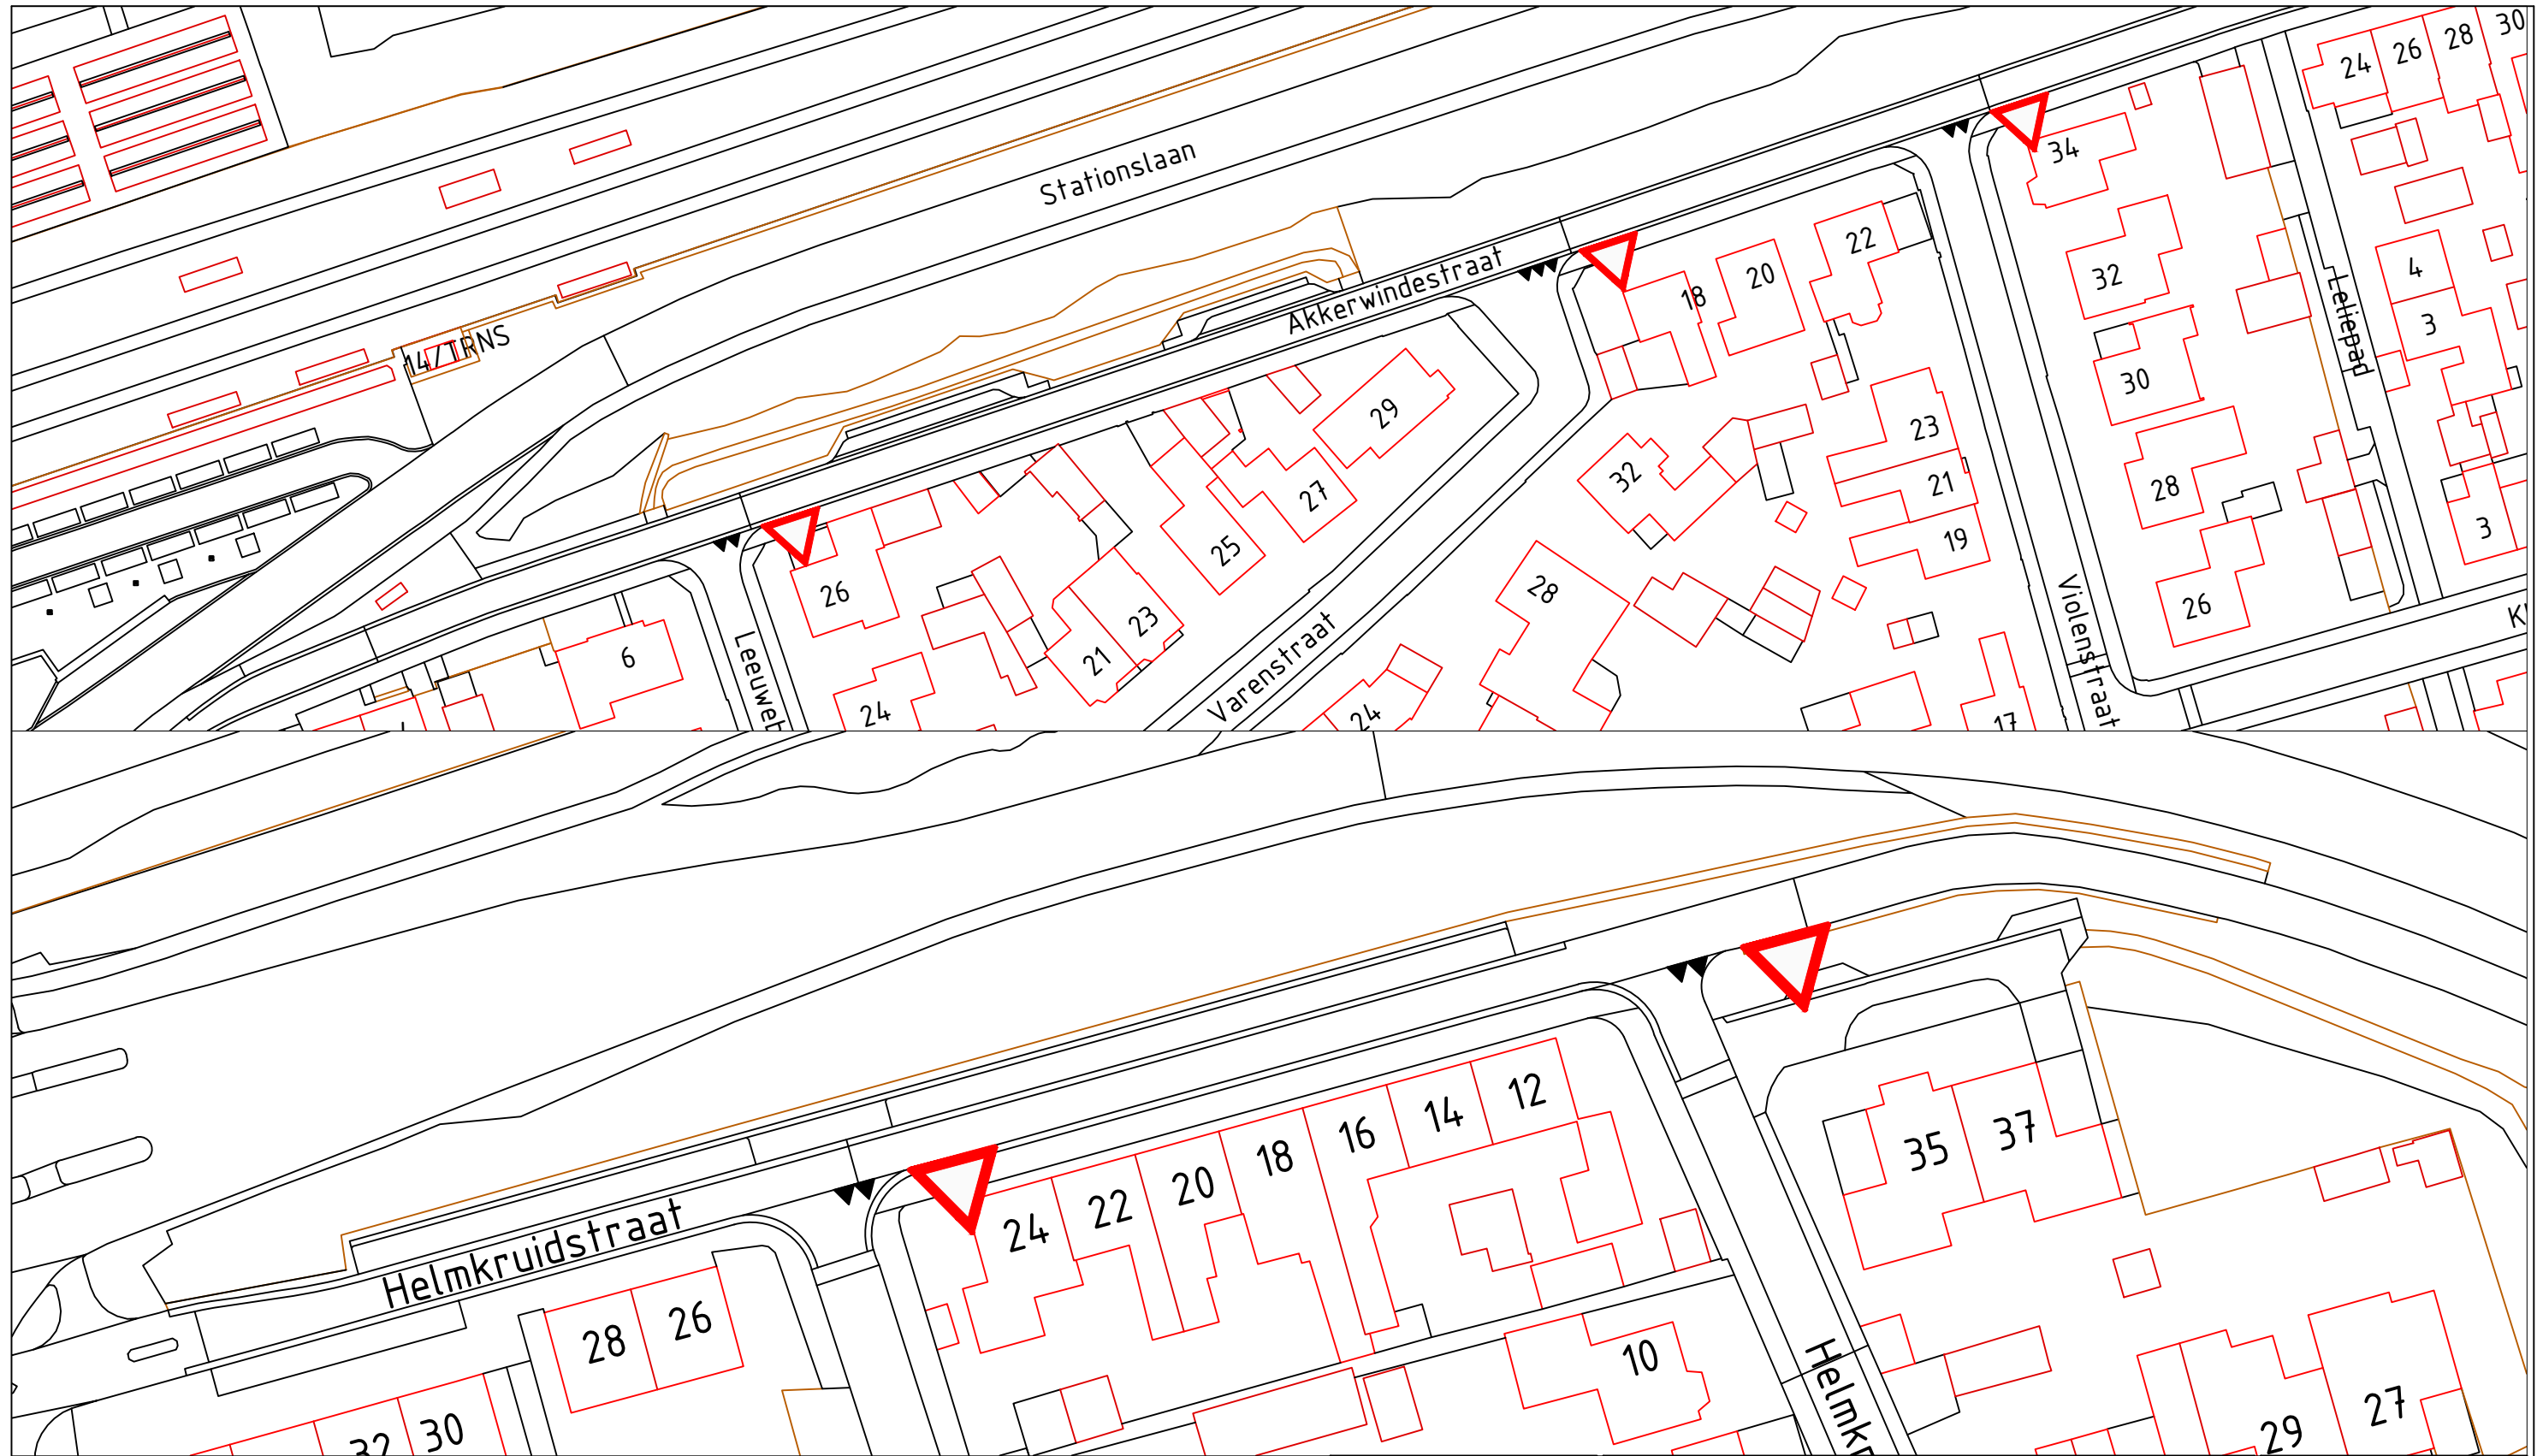

Legenda.



B06. Voorrangskruising

Locatie: Helmkruidstraat en Akkerwindestraat Wijchen



Gemeente
Wijchen


domein Fysieke Leefomgeving
Postbus 9000
6600 HA WIJCHEN
Kasteellaan 27
6602 DB WIJCHEN
024 751 7111

-Verkeersbesluit

Verkeersbesluit voorrangskruisingen Wijchen
- Helmkruidstraat en Akkerwindestraat

Getekend door: -A.R	Datum: -07-07-2026	Tekeningnummer: -00W1975
Gewijzigd door: -	Wijzigingsdatum: -	Projectnummer: -
Gecontroleerd door: -	Besteknummer: -	Documentstatus: -

Aan deze tekening kan men geen rechten ontleenen

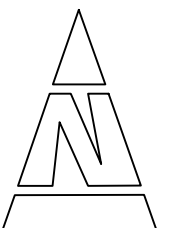

Schaal:
n.v.t.

Formaat:




Legenda.



B06. Voorrangskruising

Locatie: Helmkruidstraat en Akkerwindestraat Wijchen

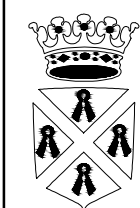

**Gemeente
Wijchen**


domain Fysieke Leefomgeving
Postbus 9000
6600 HA WIJCHEN
Kasteellaan 27
6602 DB WIJCHEN
024 751 7111

-Verkeersbesluit

Verkeersbesluit voorrangskruisingen Wijchen
- Helmkruidstraat en Akkerwindestraat

Getekend door: -A.R	Datum: -07-07-2026	Tekeningnummer: -00W1975
Gewijzigd door: -	Wijzigingsdatum: -	Projectnummer: -
Gecontroleerd door: -	Besteknummer: -	Documentstatus: -

Aan deze tekening kan men geen rechten ontleen

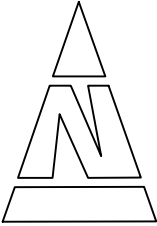

Schaal:
n.v.t.

Formaat: