


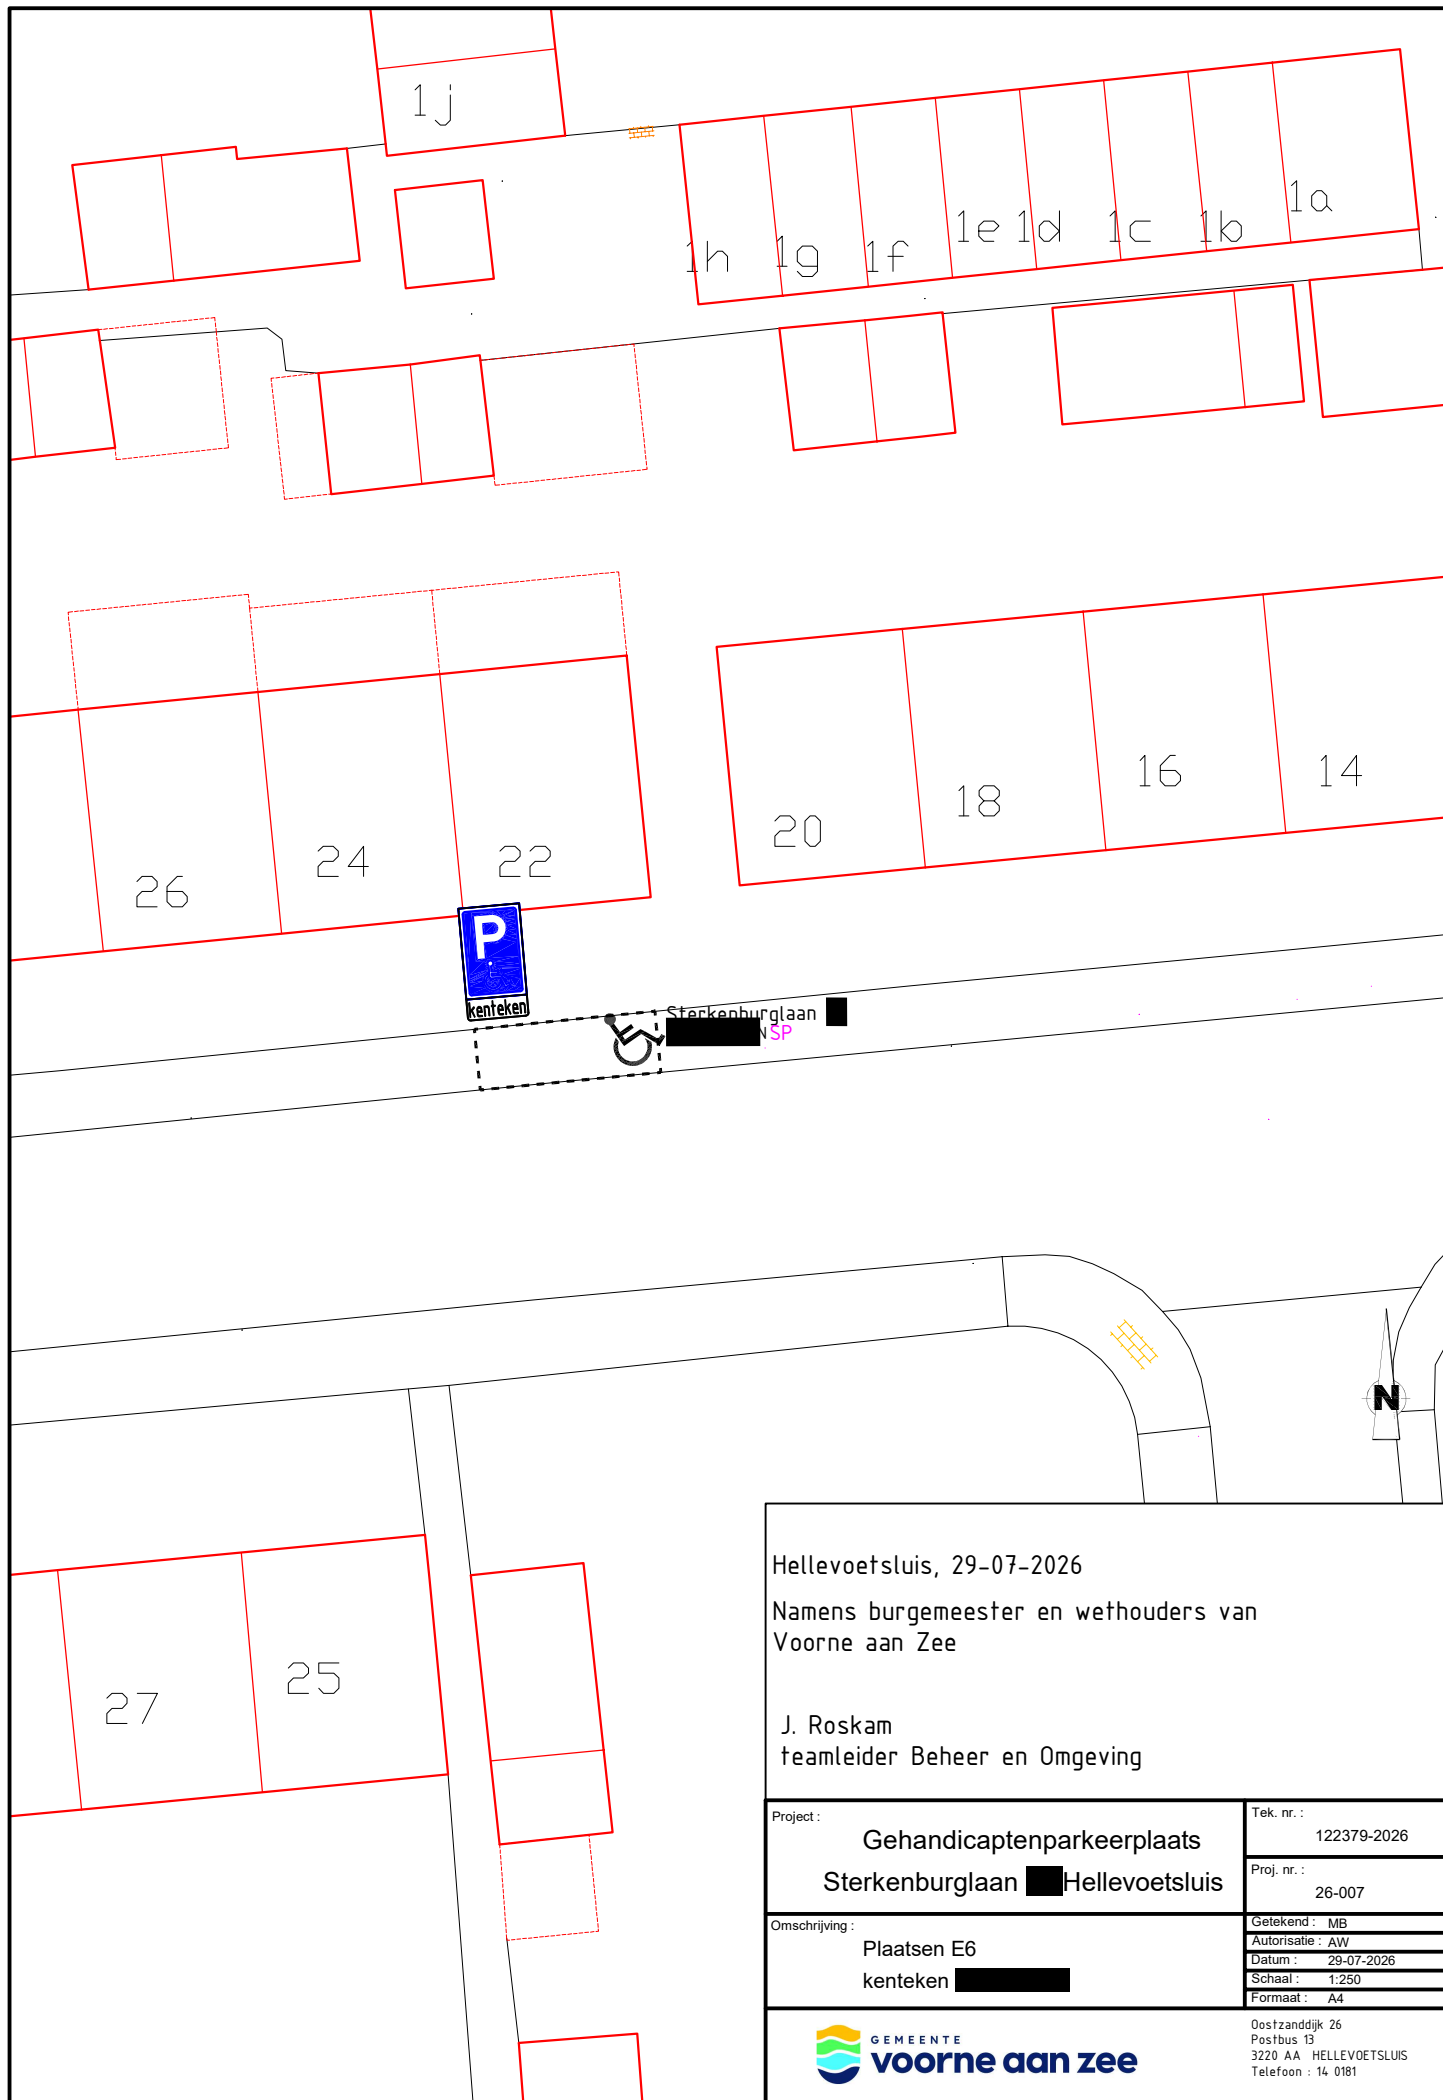

Hellevoetsluis, 29-07-2026
Namens burgemeester en wethouders van
Voorne aan Zee

J. Roskam
teamleider Beheer en Omgeving

Project :	Gehandicaptenparkeerplaats Sterkenburglaan  Hellevoetsluis	Tek. nr. :	122379-2026
		Proj. nr. :	26-007
Omschrijving :	Plaatsen E6 kenteken 	Getekend :	MB
		Autorisatie :	AW
		Datum :	29-07-2026
		Schaal :	1:250
		Formaat :	A4



Oostzanddijk 26
Postbus 13
3220 AA HELLEVOETSLUIS
Telefoon : 14 0181