



ACHTERGEVEL nieuw.

LINKER ZIJGEVEL nieuw.

VOORGEVEL nieuw.

DOORSNEDE B nieuw.

- Materialen : nieuwe situatie
- Gevels nieuwbouw verdieping : HSB bestemming kleur antraciet
 - Koepels : hout kleur als bestaand.
 - Dak : platdak bitumen als bestaand.
- baksteen nieuw kleur als bestaand
- porissteen
- bestaand metselwerk.
- VERBLUFGEBIED (NIEUW)
- HSB buitengevel .

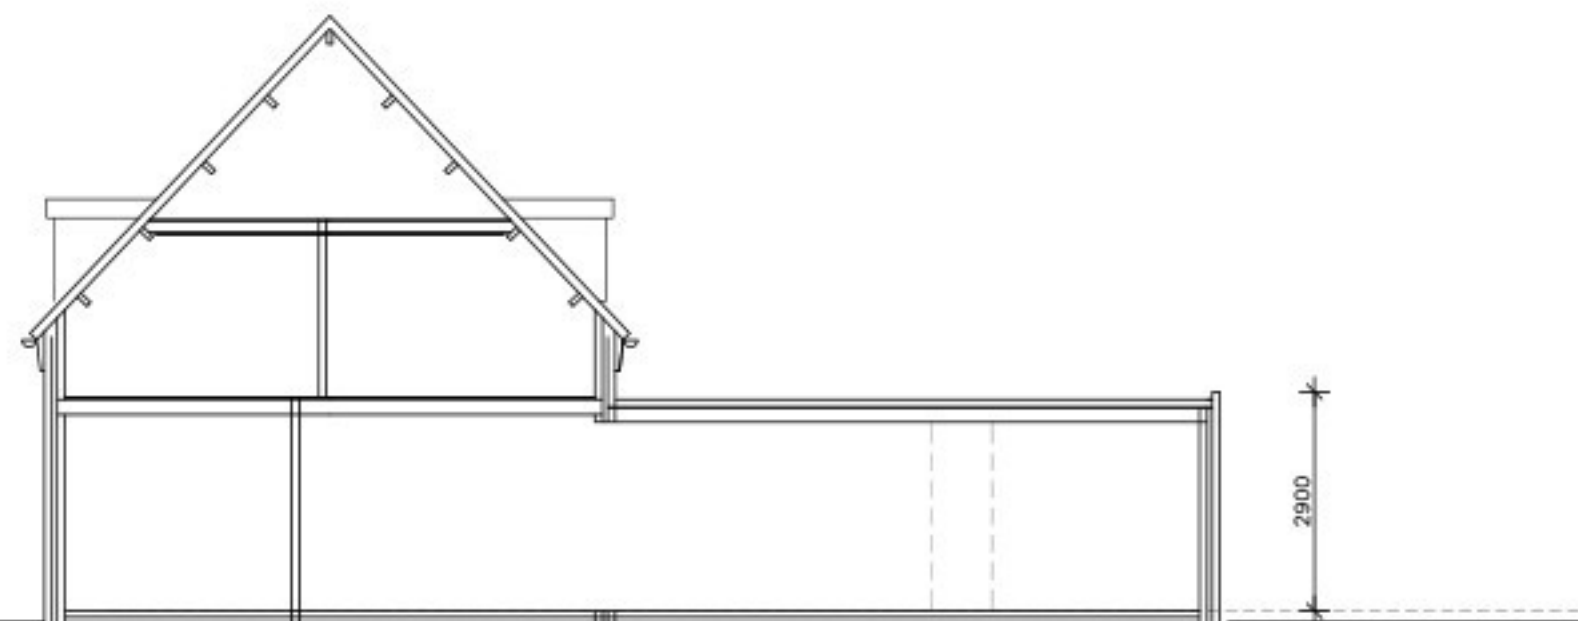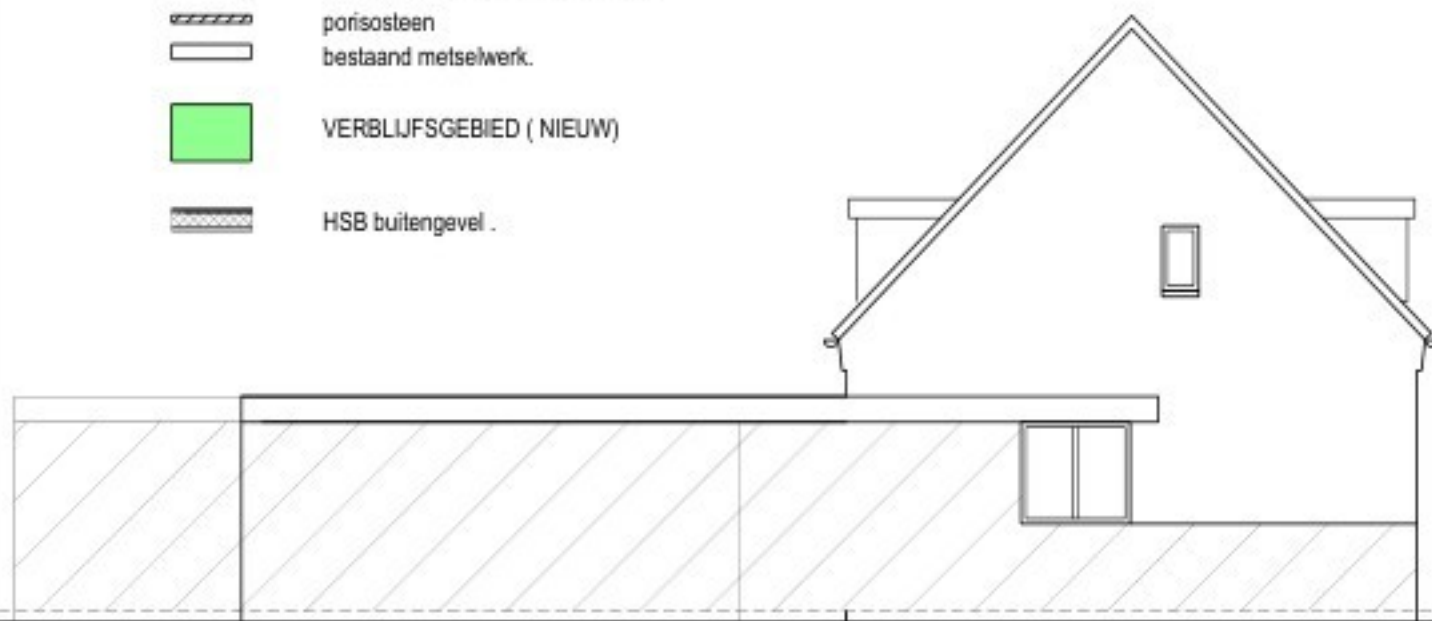


LINKER ZIJGEVEL bestaand

ACHTERGEVEL bestaand


VOORGEVEL bestaand.

DOORSNEDE A bestaand..

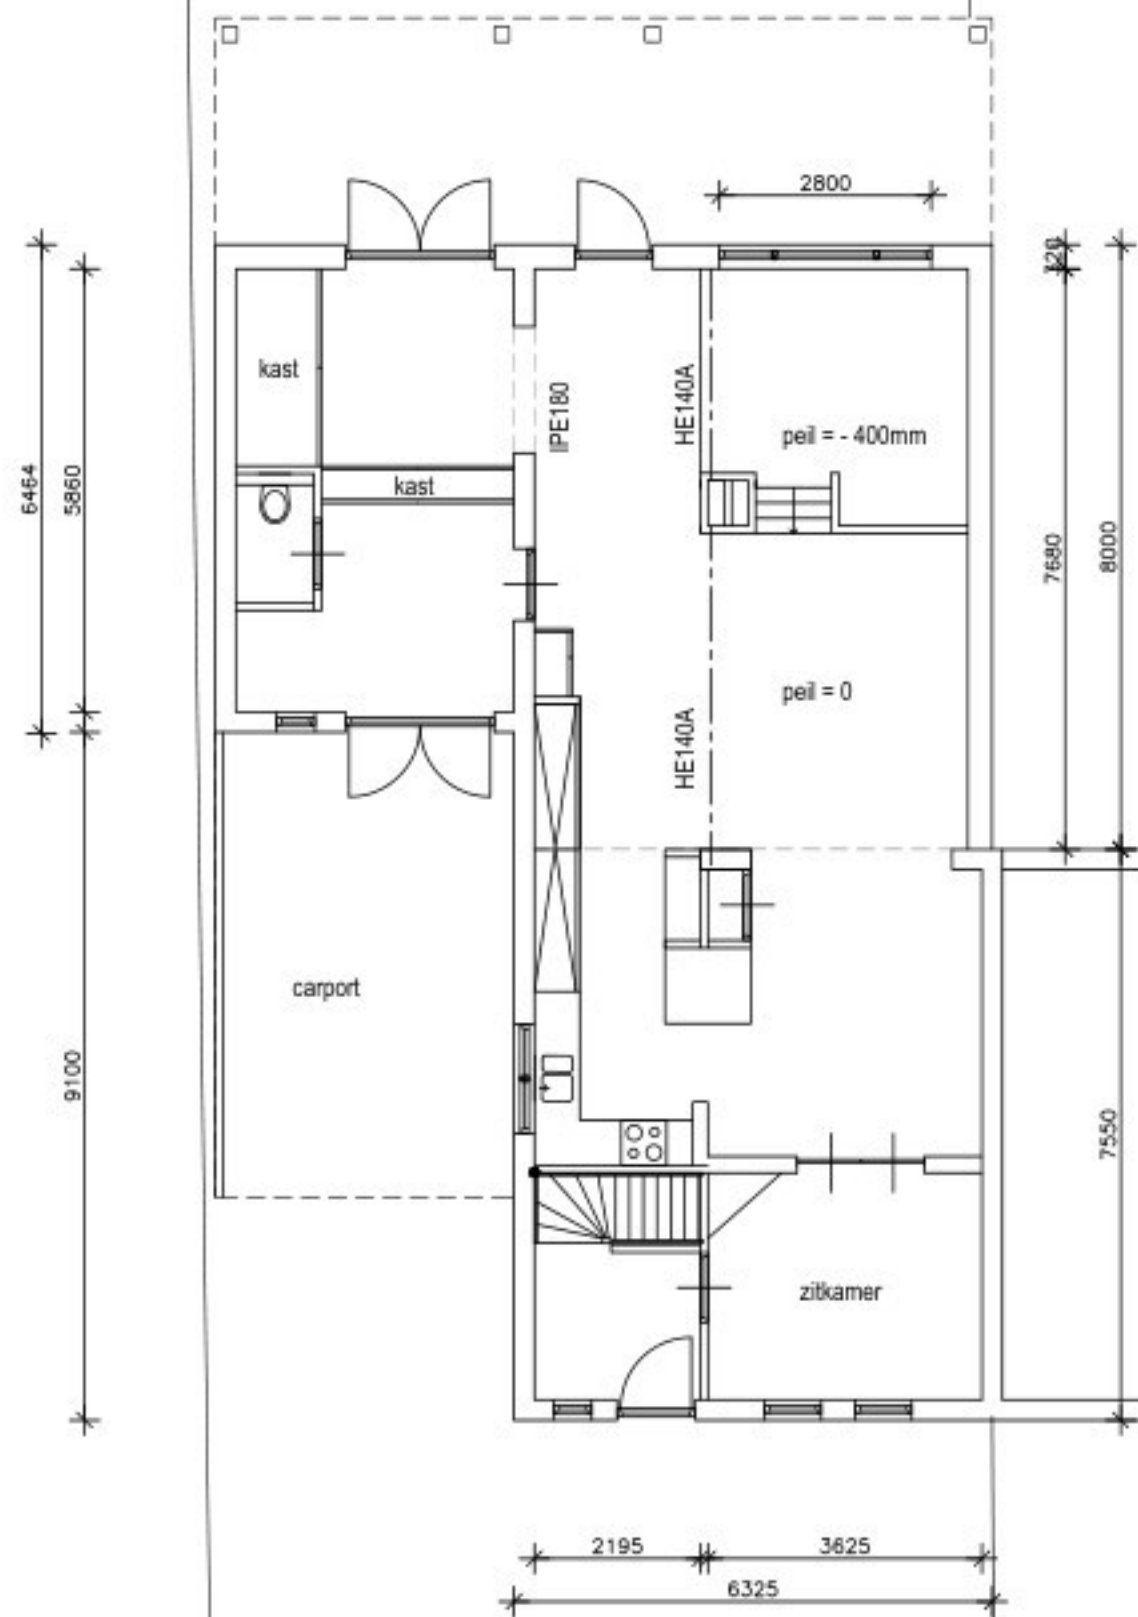


PLATTEGROND bestaand


Alle maatvoering in het werk bepalen / controleren.
Maatvoering op tekening is "indicatief"

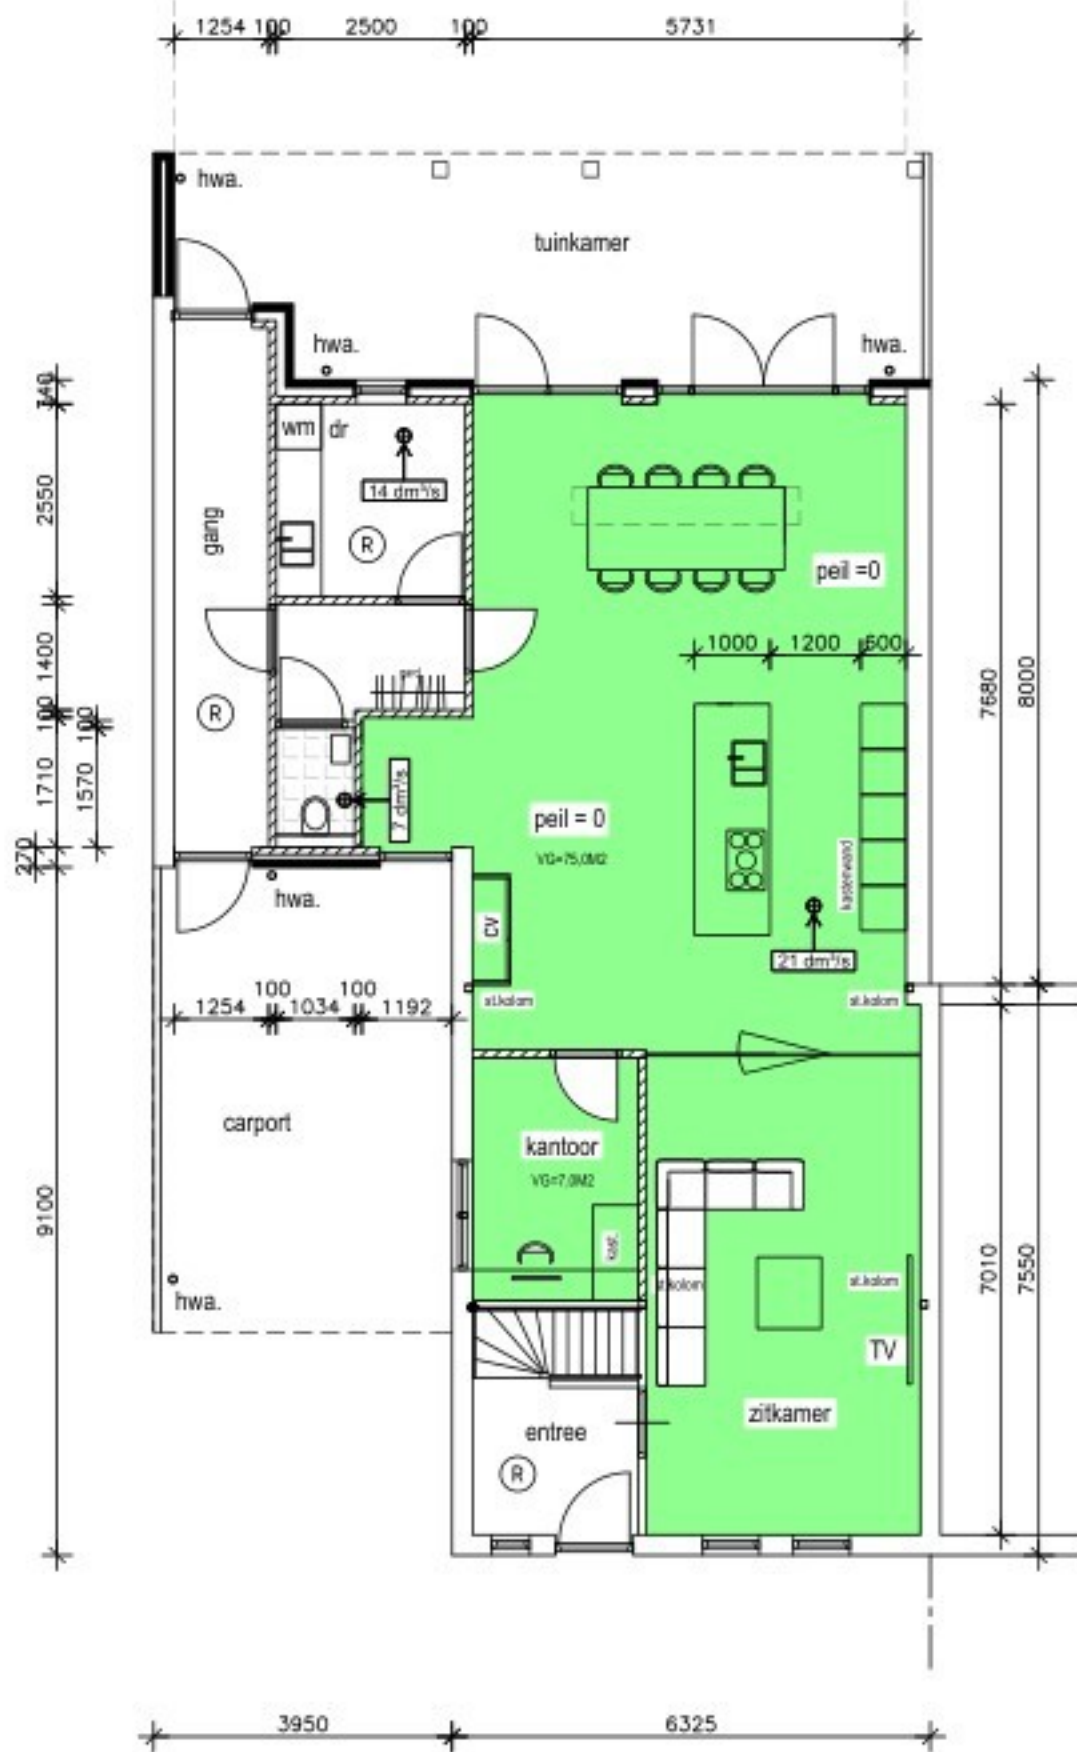

PLATTEGROND nieuw

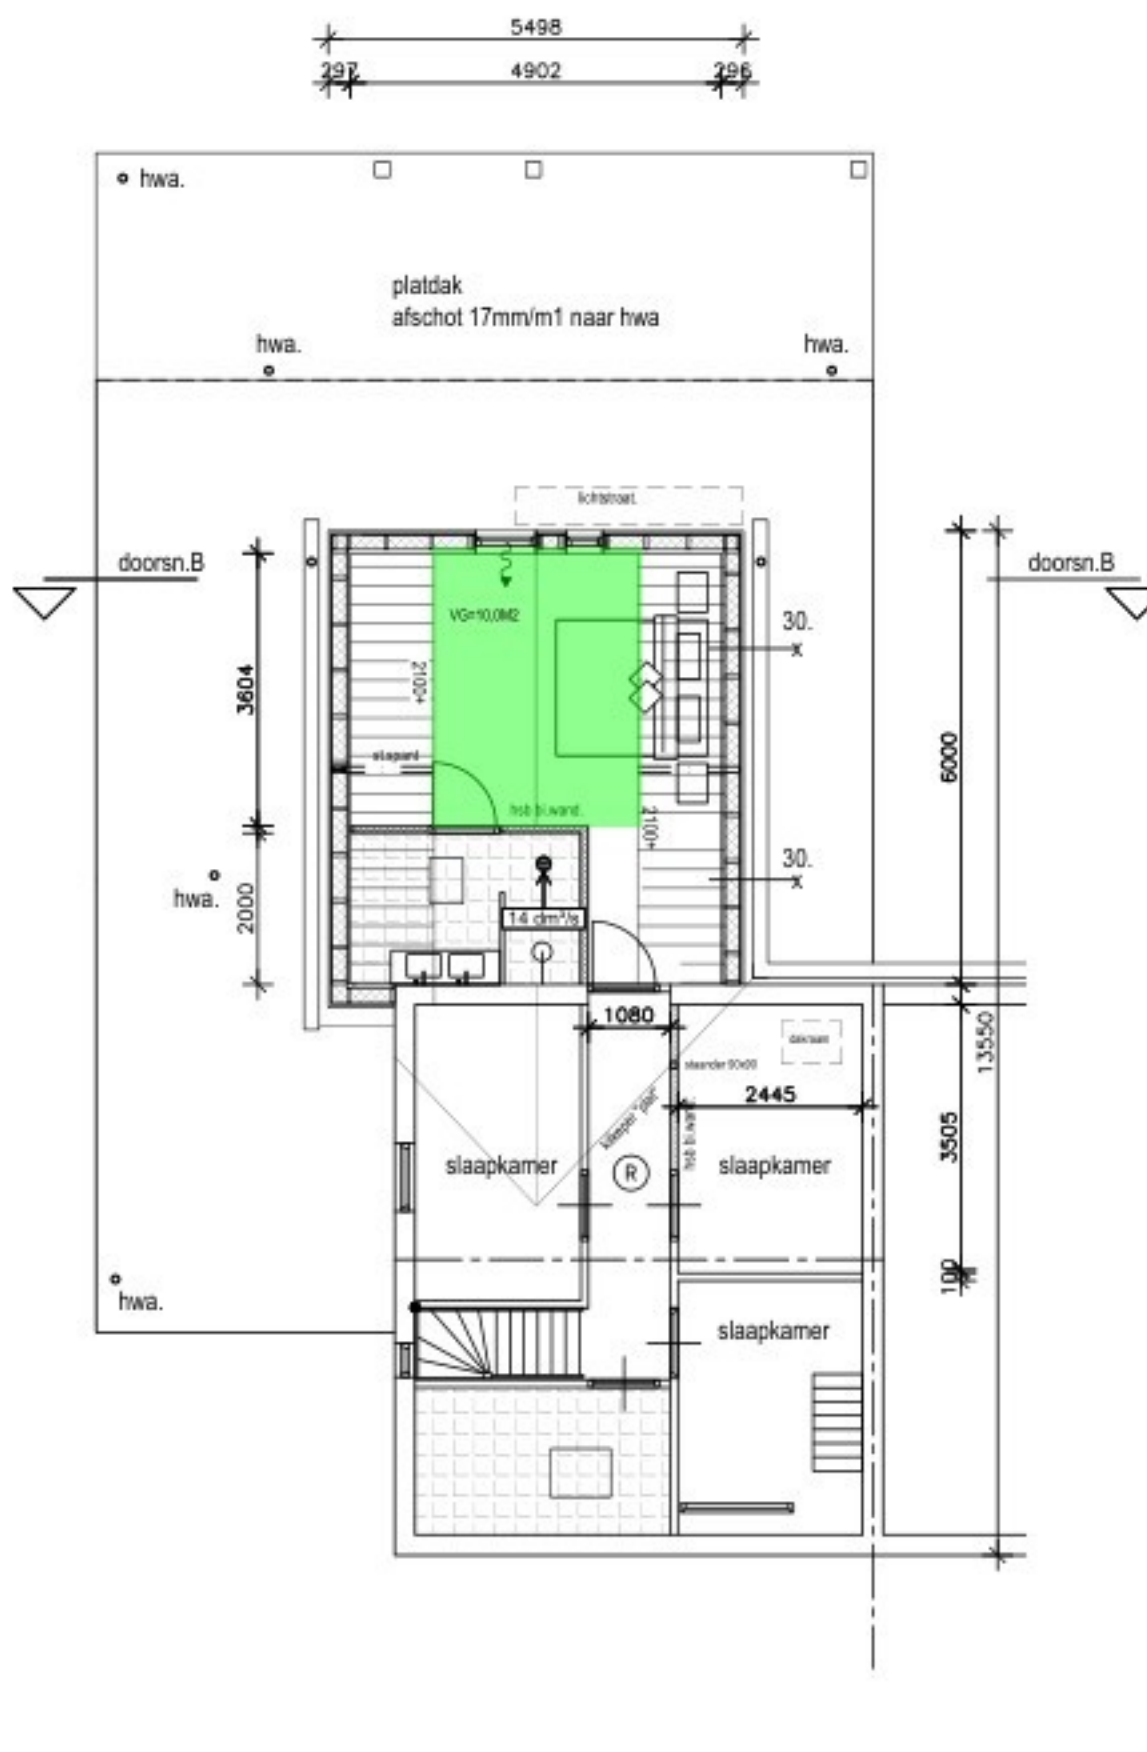


VERDIEPING nieuw

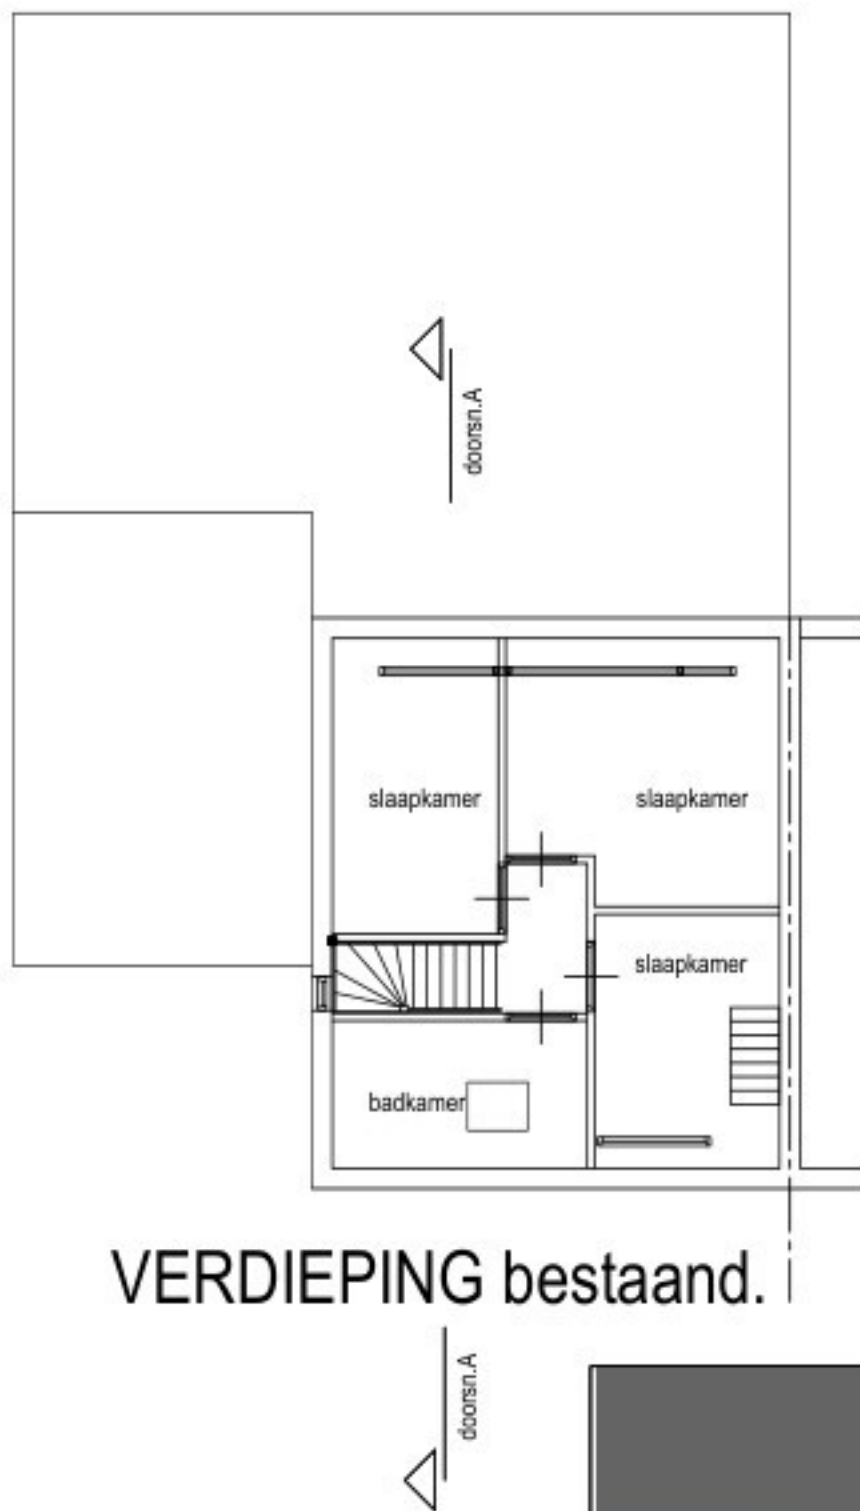

VERDIEPING bestaand.

SITUATIE GEMEENTE DEURNE.

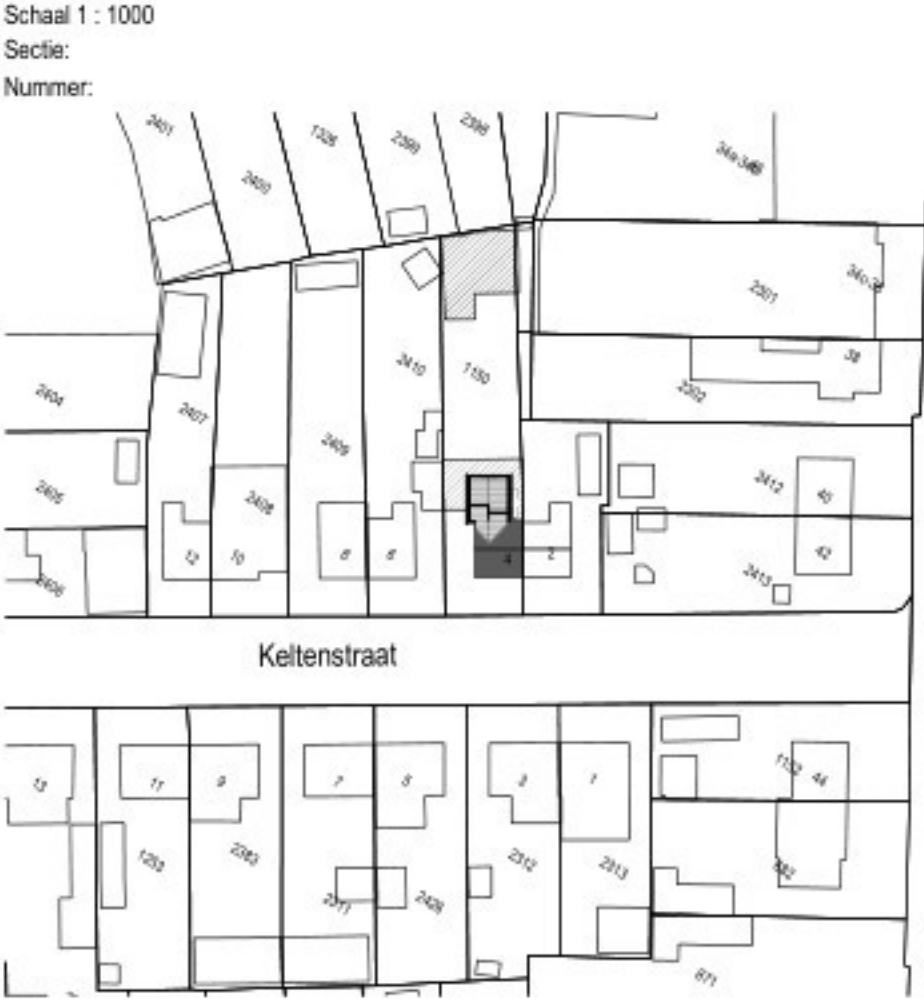

Opdrachtgever:		laatste datum	
Project:	Verbouw woonhuis Kellenstraat 4 Deurne.	21-10-2025	
Onderdeel:	Schetsplan:	23-07-2026	
Getekend:		Werk nr:	25133
Schaal:	1A100	Tekening nr:	01B
Datum:	23-07-2026		

Deze tekening mag zonder schriftelijke toestemming niet worden gereproduceerd, noch verspreid of openbaar worden gemaakt.