



bestaande fundering aanbouw (verg.vrij)
gewapende funderingsbalk 350x500mm op casing palen
bestaande casing palen

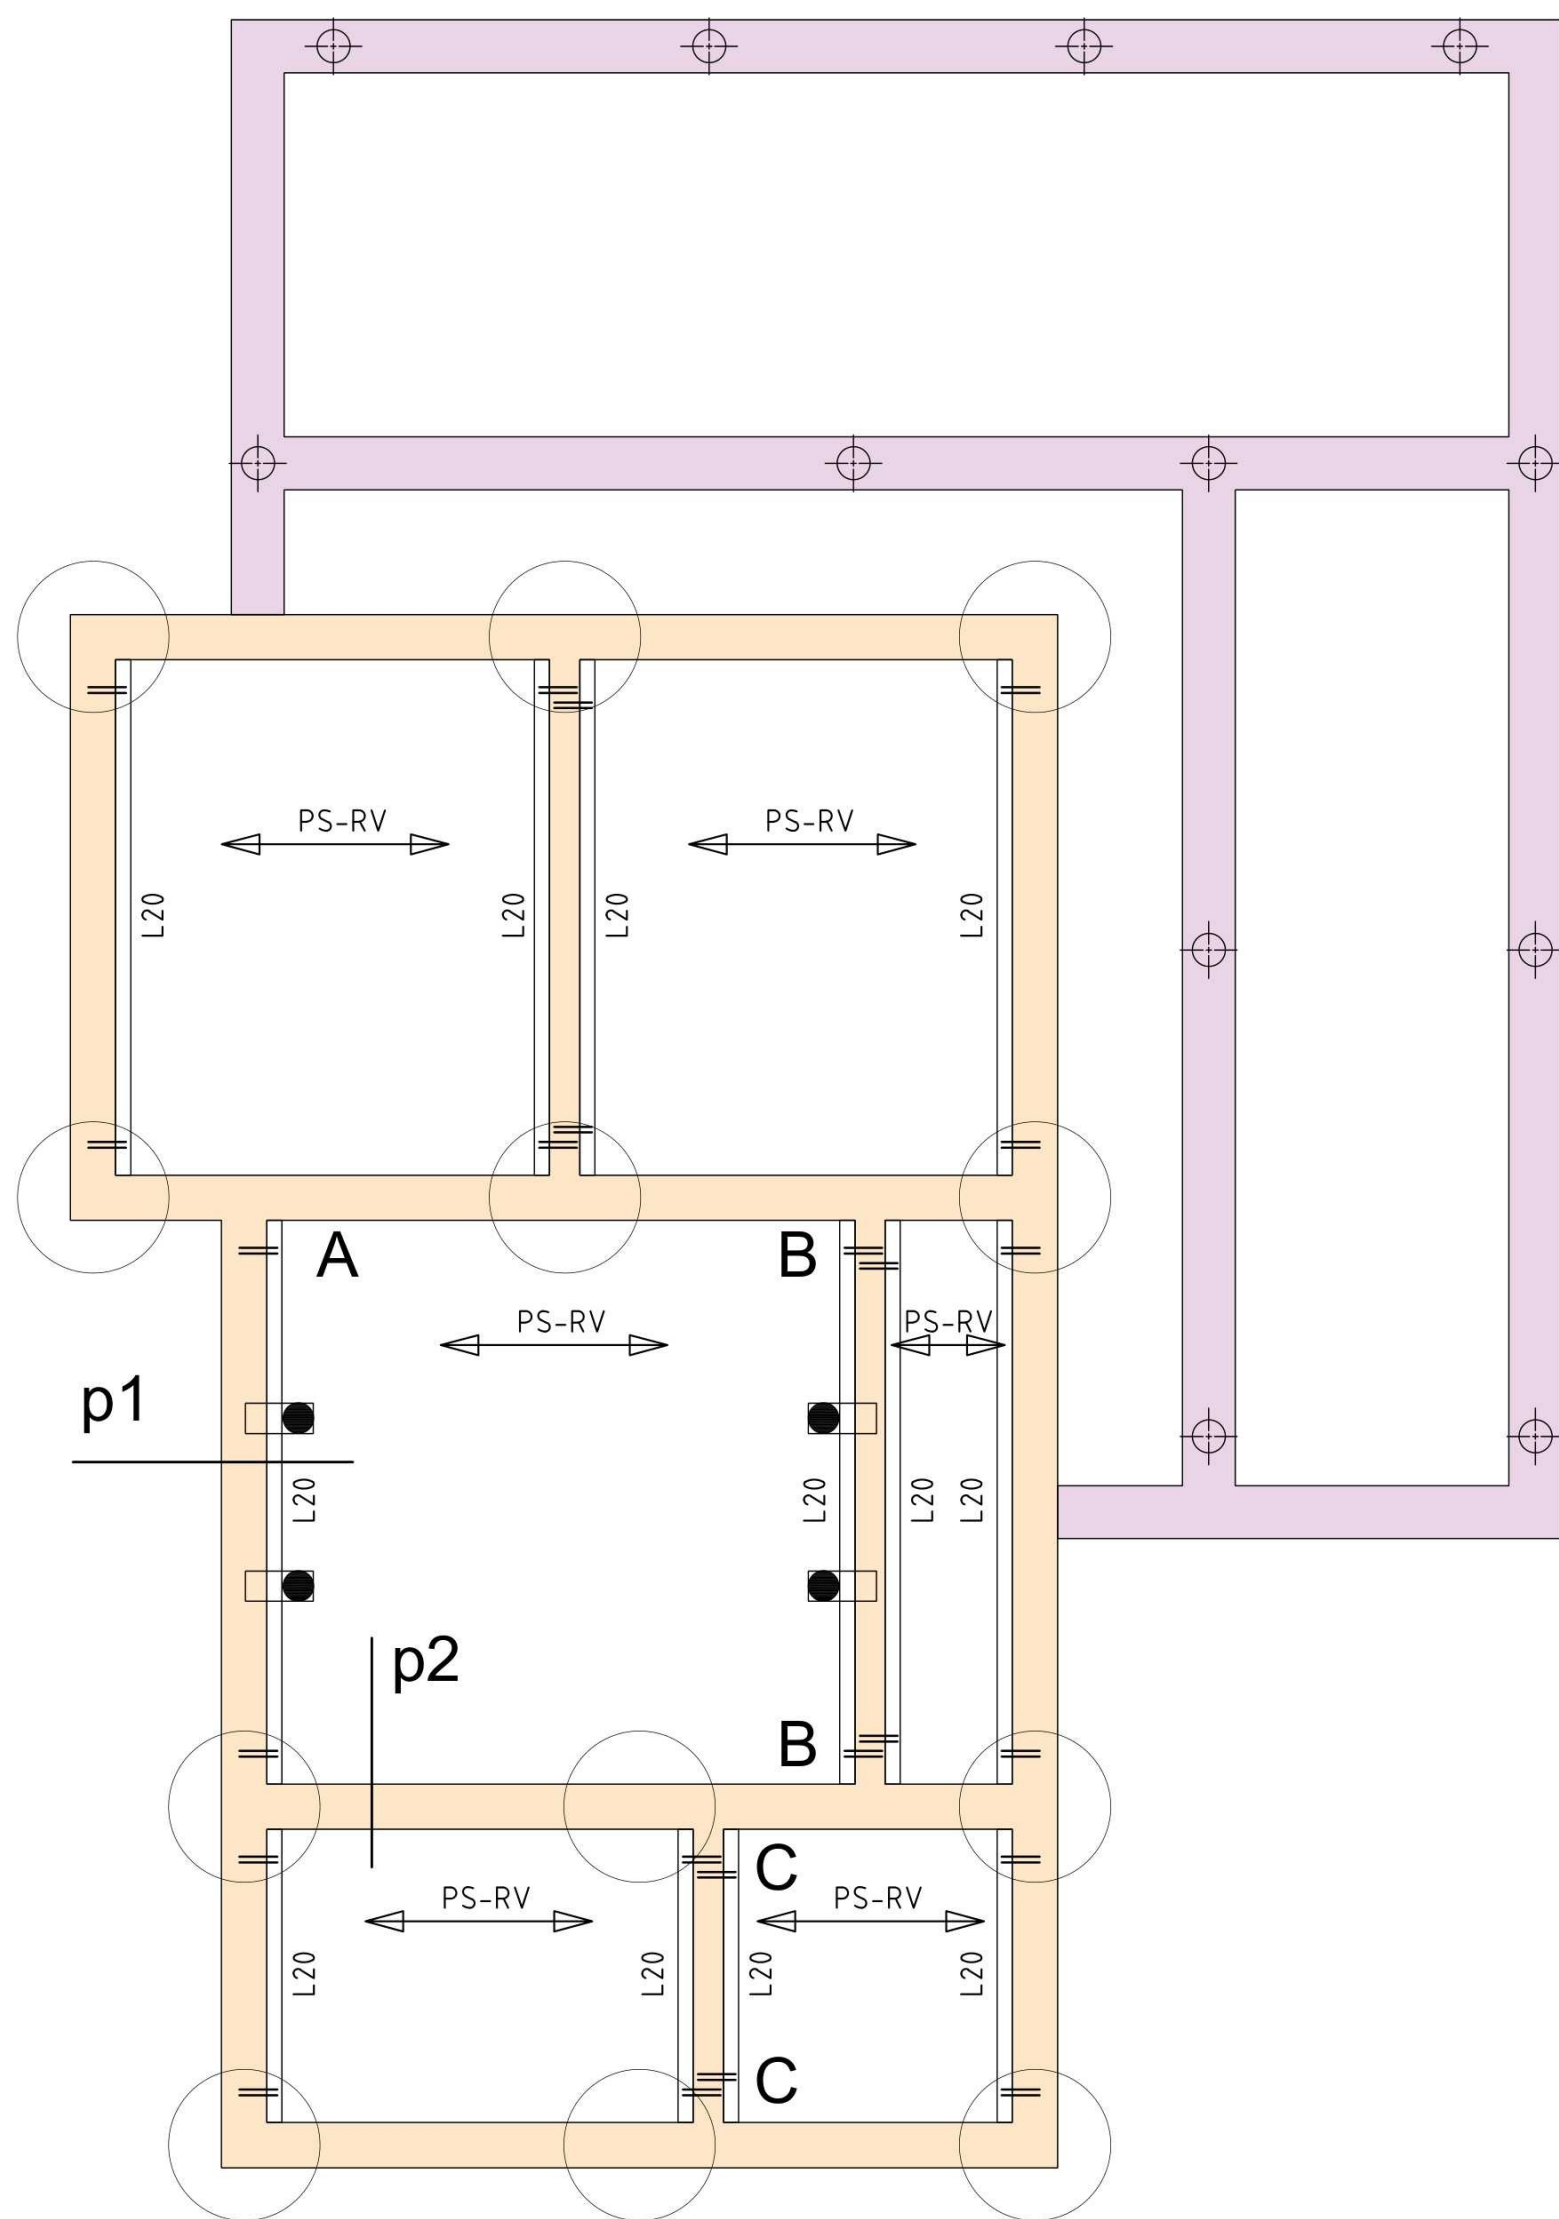

bestaande fundering oorspronkelijke woning
gewapende funderingsbalk 300x400mm op puttenfundering

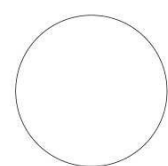

bestaande puttenfundering


L20 UNP200 verankerd aan de uiteinden (zie schema)
verankering ligter L20 dmv Hilti HIT-HY 200-A V3 + HAS-U A4 M16
voor specificatie ankers en aanbrengen zie berekening constructeur KBcon
"computeruitvoer" bijlage blad 1

A,B en C zie toelichting in constructieve berekeningen KBcon, pagina 41


nieuwe stalen buispaal met stalen console tbv nieuw ondersteuningspunt van bestaande
funderingsbalk; palen volgens berekening en opgave van paalleverancier/derden
paalbelasting: $F_d = 65 \text{ kN}$ $M_d = 19 \text{ kNm}$ (tgv excentriciteit paalbelasting)

PS-RV BEGANEGRONDVLOER (PS-RV):
PS-renovatievloer VBI semi-droog, gewicht maximaal 120 kg/m²
volgens tekening en berekening fabrikant

p1

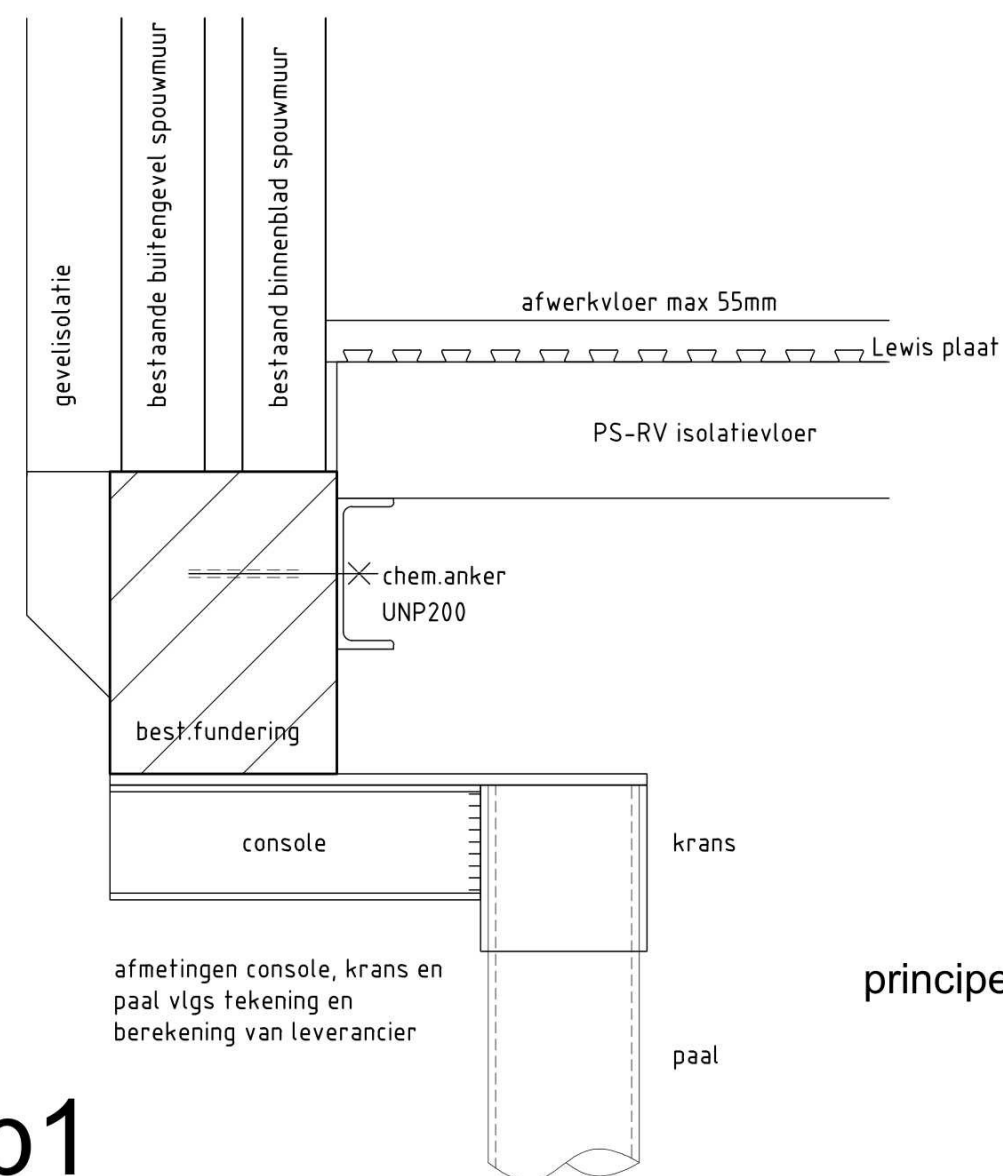

principedetail 1 a 10

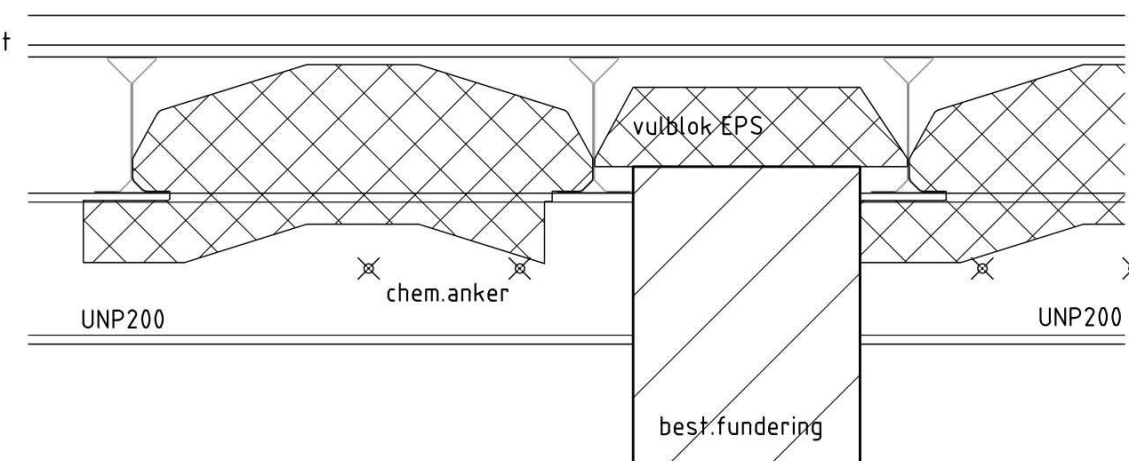

bestaande putring

p2



aanvraag omgevingsvergunning

bladnummer : 08
onderwerp : constructieve aanpassing bestaande fundering
werknummer : 1052
project : verbouwing woonhuis
Hoofdstraat 38
5161 PG Sprang-Capelle
opdrachtgever : 
getekend : hm
schaal : 1:50 / 1:10
datum : 19 juni 2026
wijzigingen :

iöblaan 15
5056 nn berkel-enschot
t 013 533 26 65
m 06 533 12 355
e hansmichels@home.nl
w hansmichels.nl



voorbeeld-foto paal met console