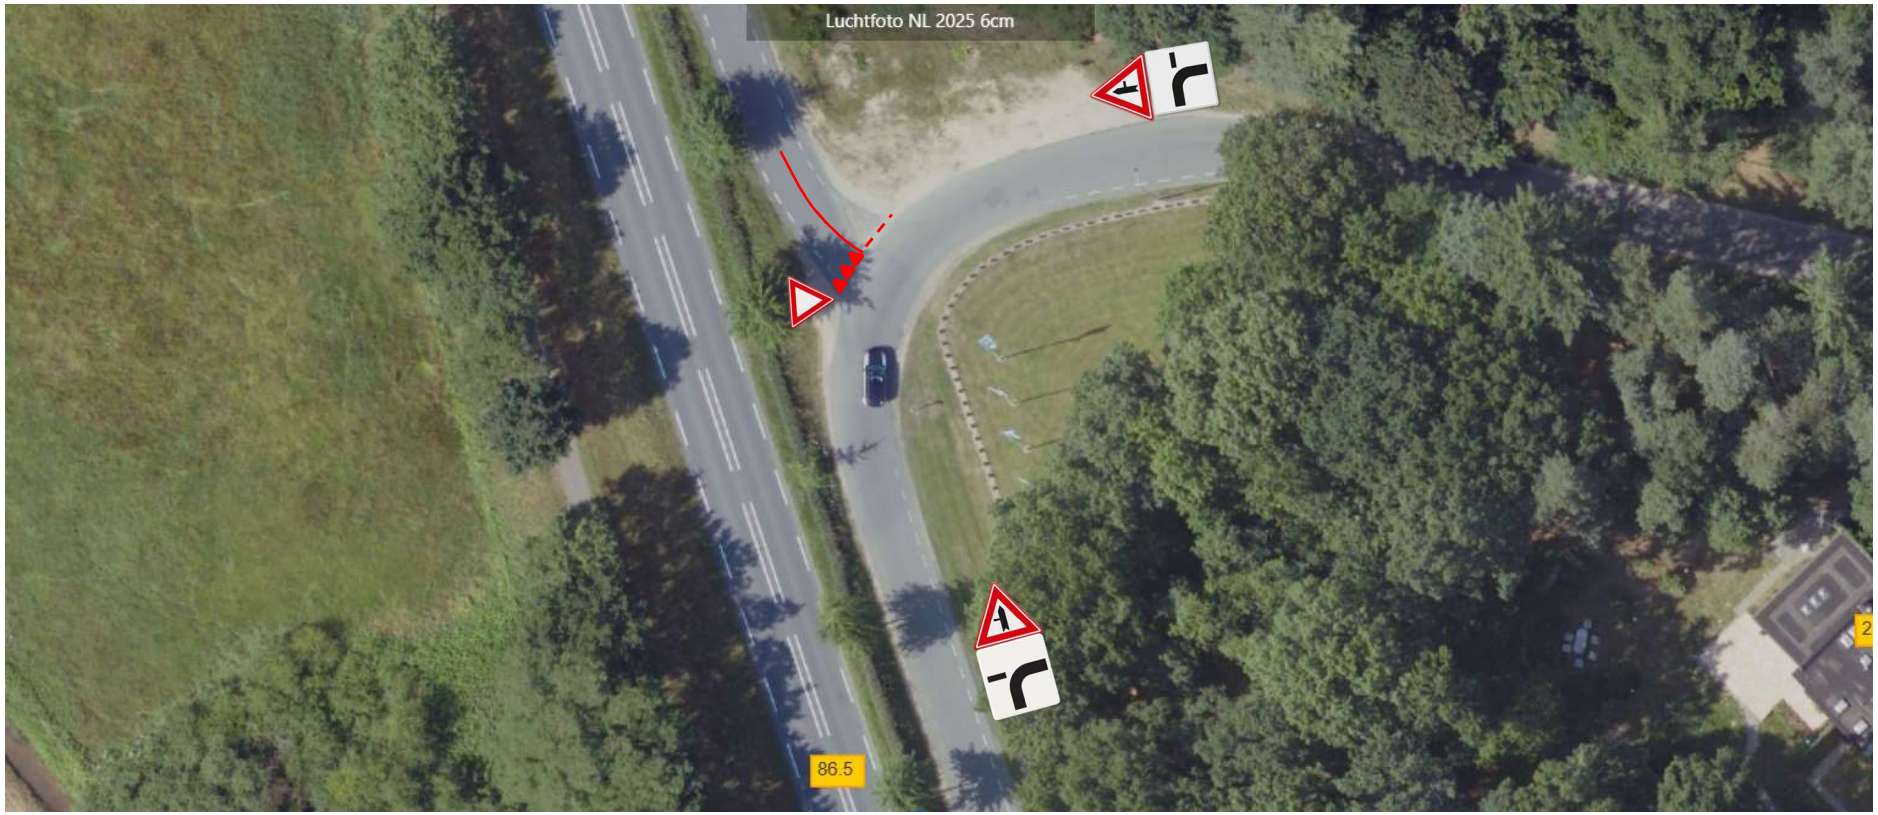


Locatie: parallelweg van de N271 hmp 86,54 kruising Roobeekweg/Verlengde Roobeekweg/Marianhilldreef

Maatregel: Plaatsen borden B04, B05 en B06 icnl onderborden OB712 en OB713. Aanbrengen haaientanden op Verlengde Roobeekweg en doorgetrokken streep ter geleiding van de kleine afbuiging.