


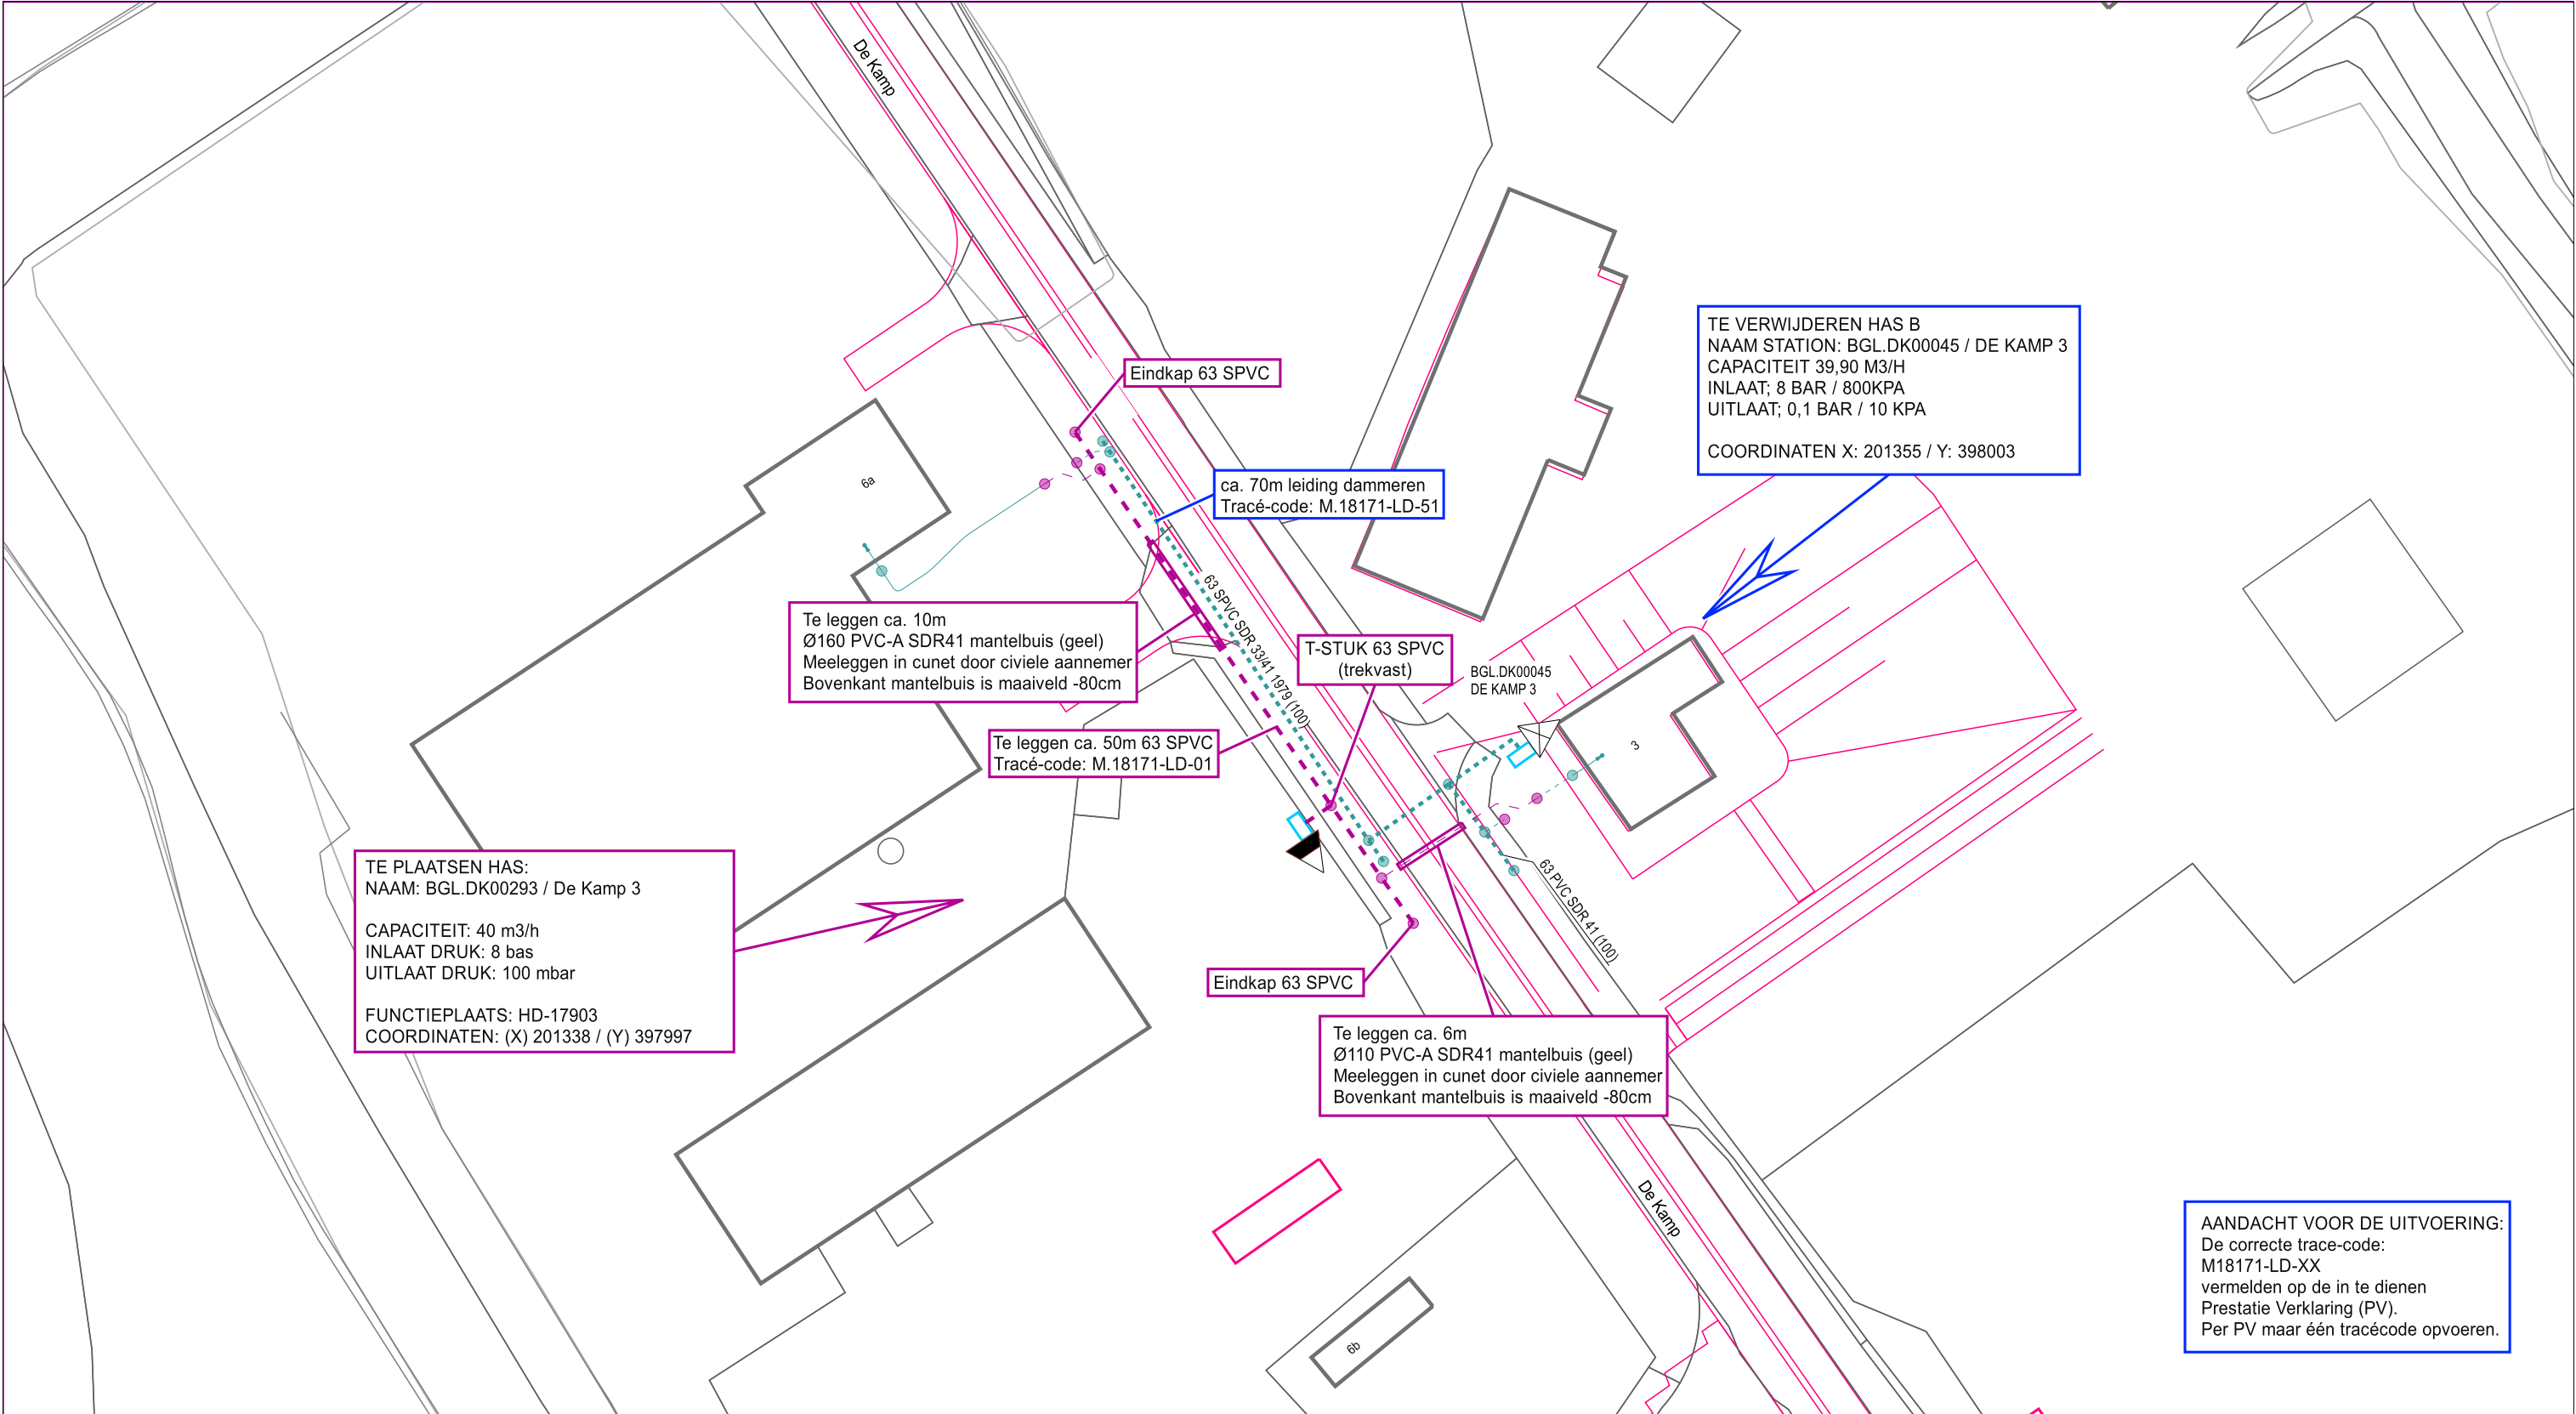

GASLEIDING-STATUS		symbool	omschrijving	Omschrijving : REC/NKL: Verlegging LD_Net (Fase A) H.Maanseweg-Kamp, Well				SAP netwerkplan : 30206690	
SYMBOL	OMSCHRIJVING							SAP projectdefinitie : M.18171	
.....	buiten bedrijf te stellen	△	G Station - te verwijderen	Status : Projecttekening aangemaakt				Synfrnummer :	
-----	gepland	▲	G Station - gepland					Ontwerp door :	
					2010-39825			Tekening nr. : M.18171 LD-01	
					2010-39800		2025-39800	Projecttek. Aangem. : 02/04/2026	
				2000-39775		2010-39775	2015-39775	Projecttek. Gewijzigd : 13/05/2026	
				2000-39750		2010-39750	2015-39750	2020-39750	A3 Schaal: 1:500 Datum plot: 13/05/2026 Limburg Noord Afd. A, E & I Heierkerkweg 3 5928 RM VENLO
				2000-39725			2015-39725	2020-39725	
				2000-39700	2005-39700			2025-39700	

