


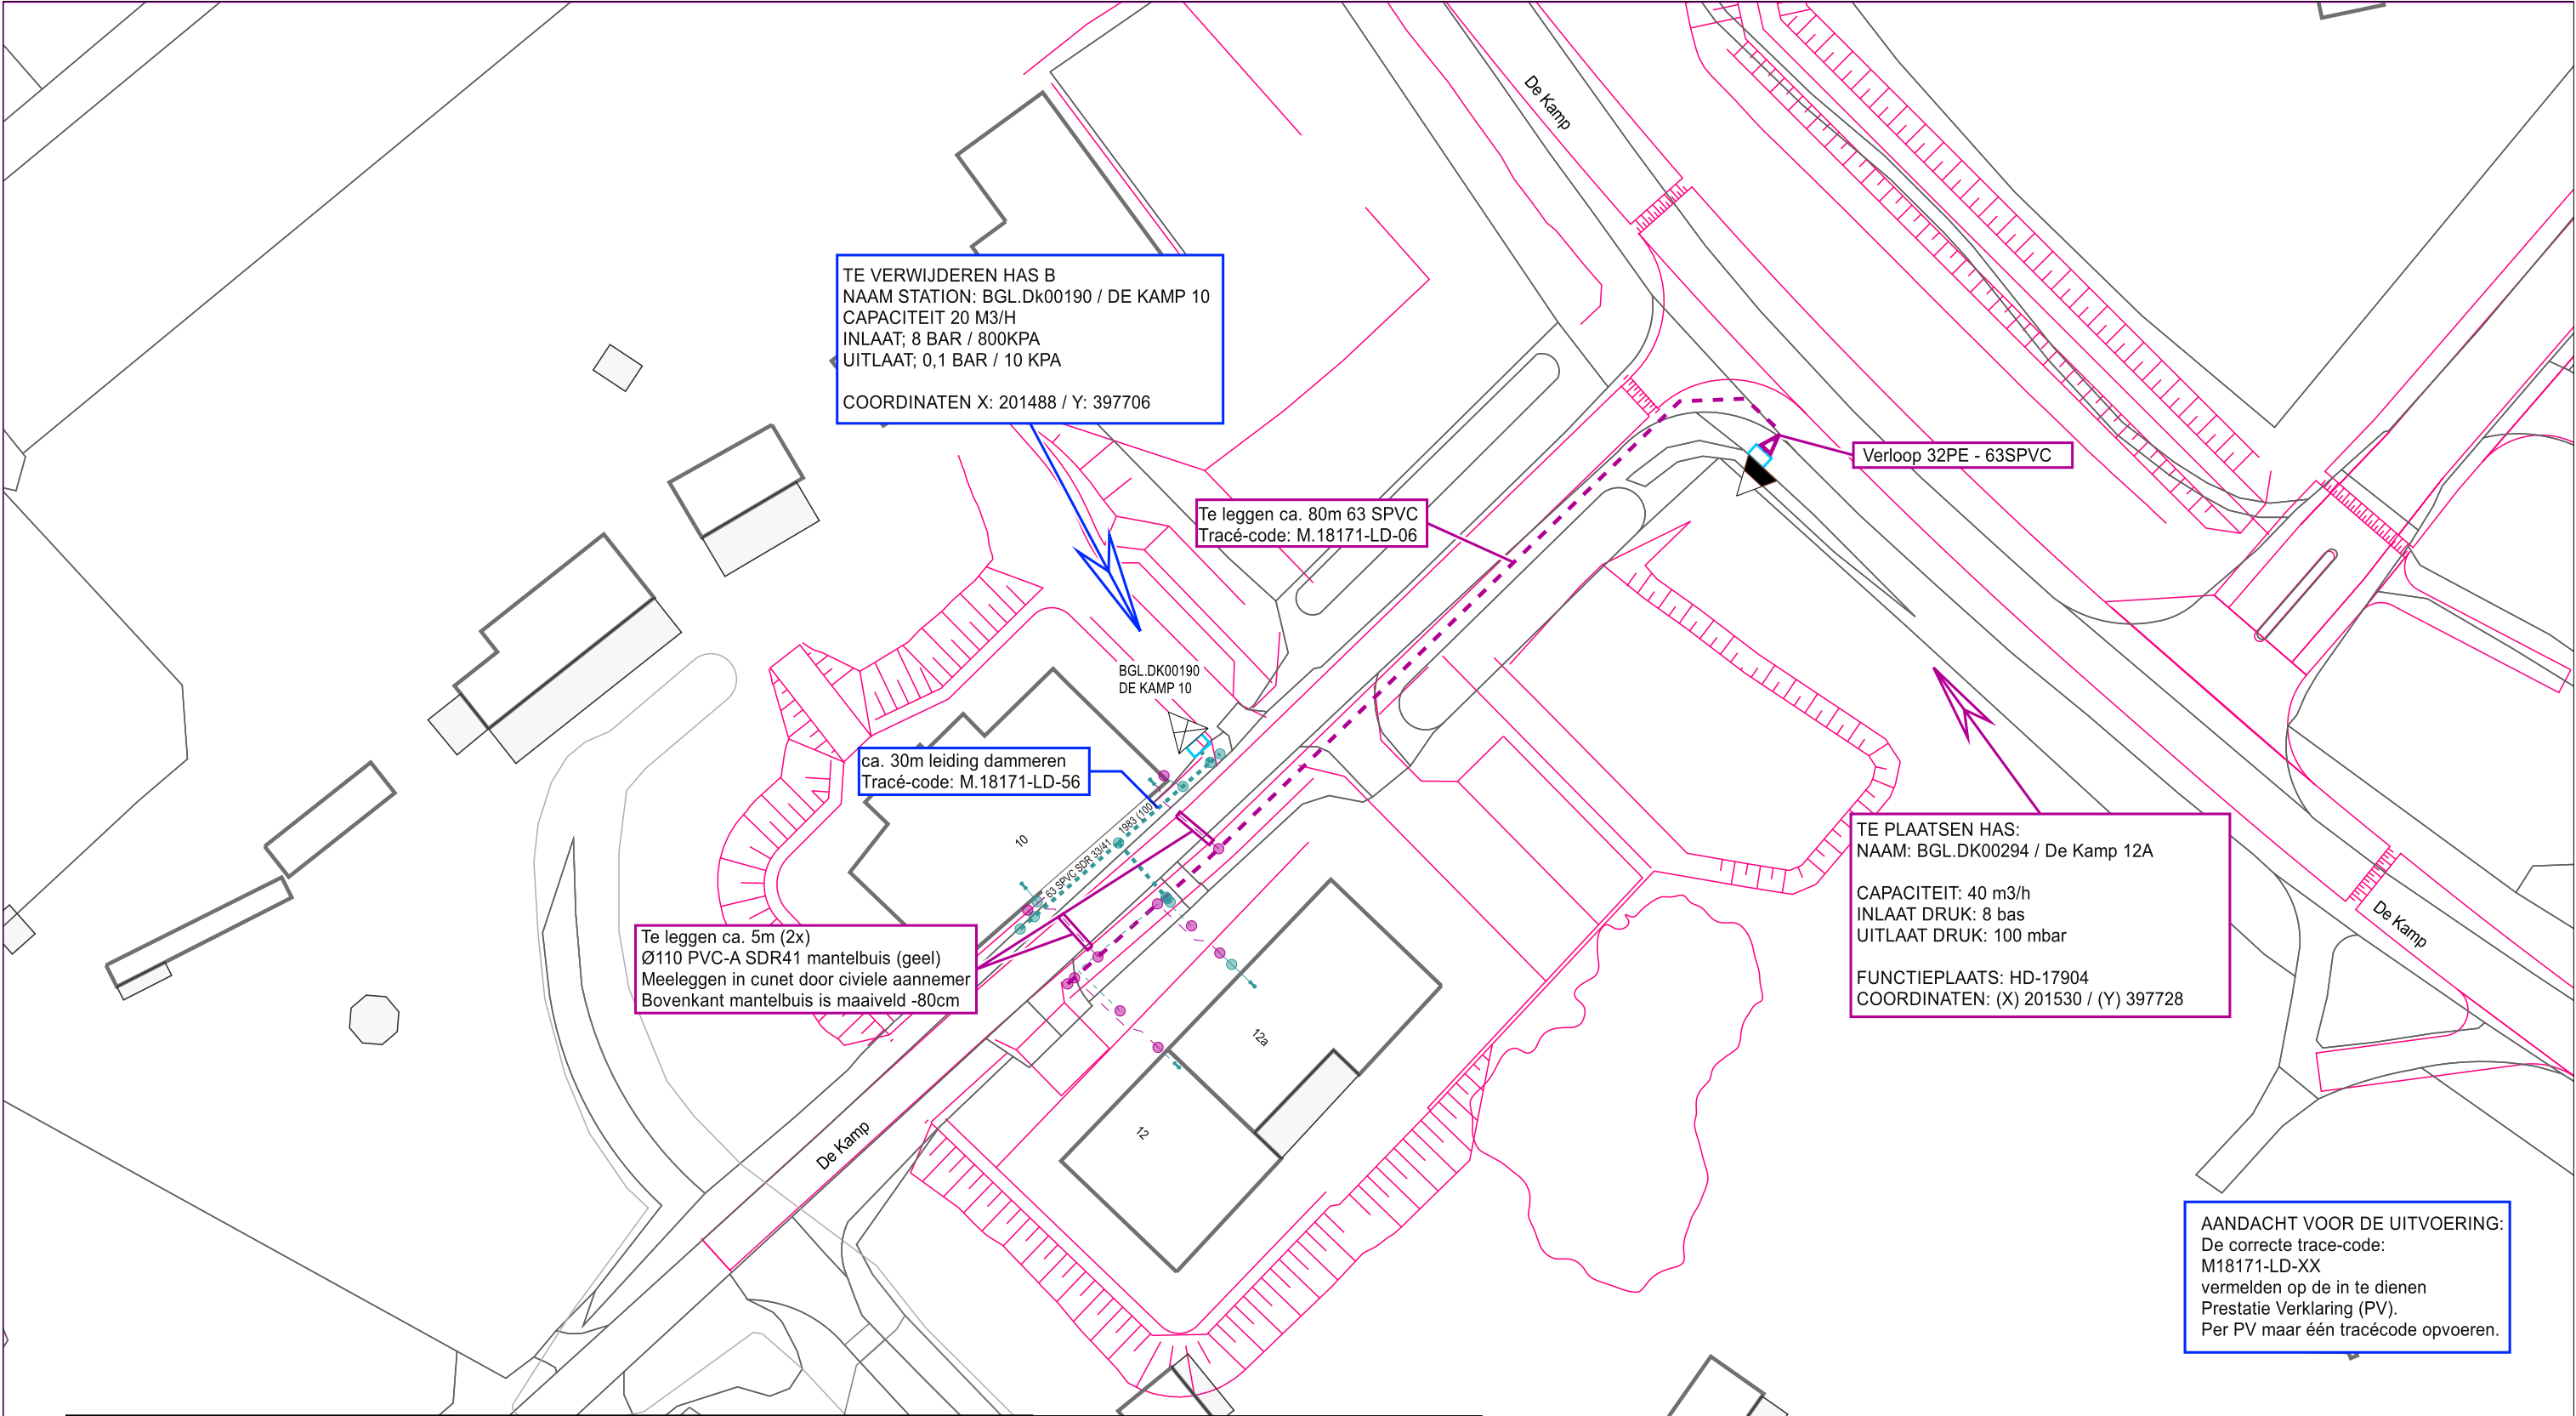

GASLEIDING-STATUS		symbool	omschrijving	Omschrijving : REC/NKL: Verlegging LD_Net (Fase B) H.Maanseweg-Kamp, Well				SAP netwerkplan : 30206690	
SYMBOOL	OMSCHRIJVING							SAP projectdefinitie : M.18171	
.....	buiten bedrijf te stellen	▲	G Station - te verwijderen	Status : Projecttekening aangemaakt				Synfrnummer :	
-----	gepland	▲	G Station - gepland					Ontwerp door :	
		◀	G Verloop - gepland		2010-39825			Tekening nr. : M.18171 LD-02	
					2010-39800		2025-39800	Projecttek. Aangem. : 02/04/2026	
				2000-39775		2010-39775	2015-39775	Projecttek. Gewijzigd : 13/05/2026	
				2000-39750		2010-39750	2015-39750	A3	Schaal: 1:500
				2000-39725			2015-39725	Datum plot: 13/05/2026	
				2000-39700	2005-39700			Limburg Noord Afd. A, E & I	
								Heierkerkweg 3	
								5928 RM VENLO	

