


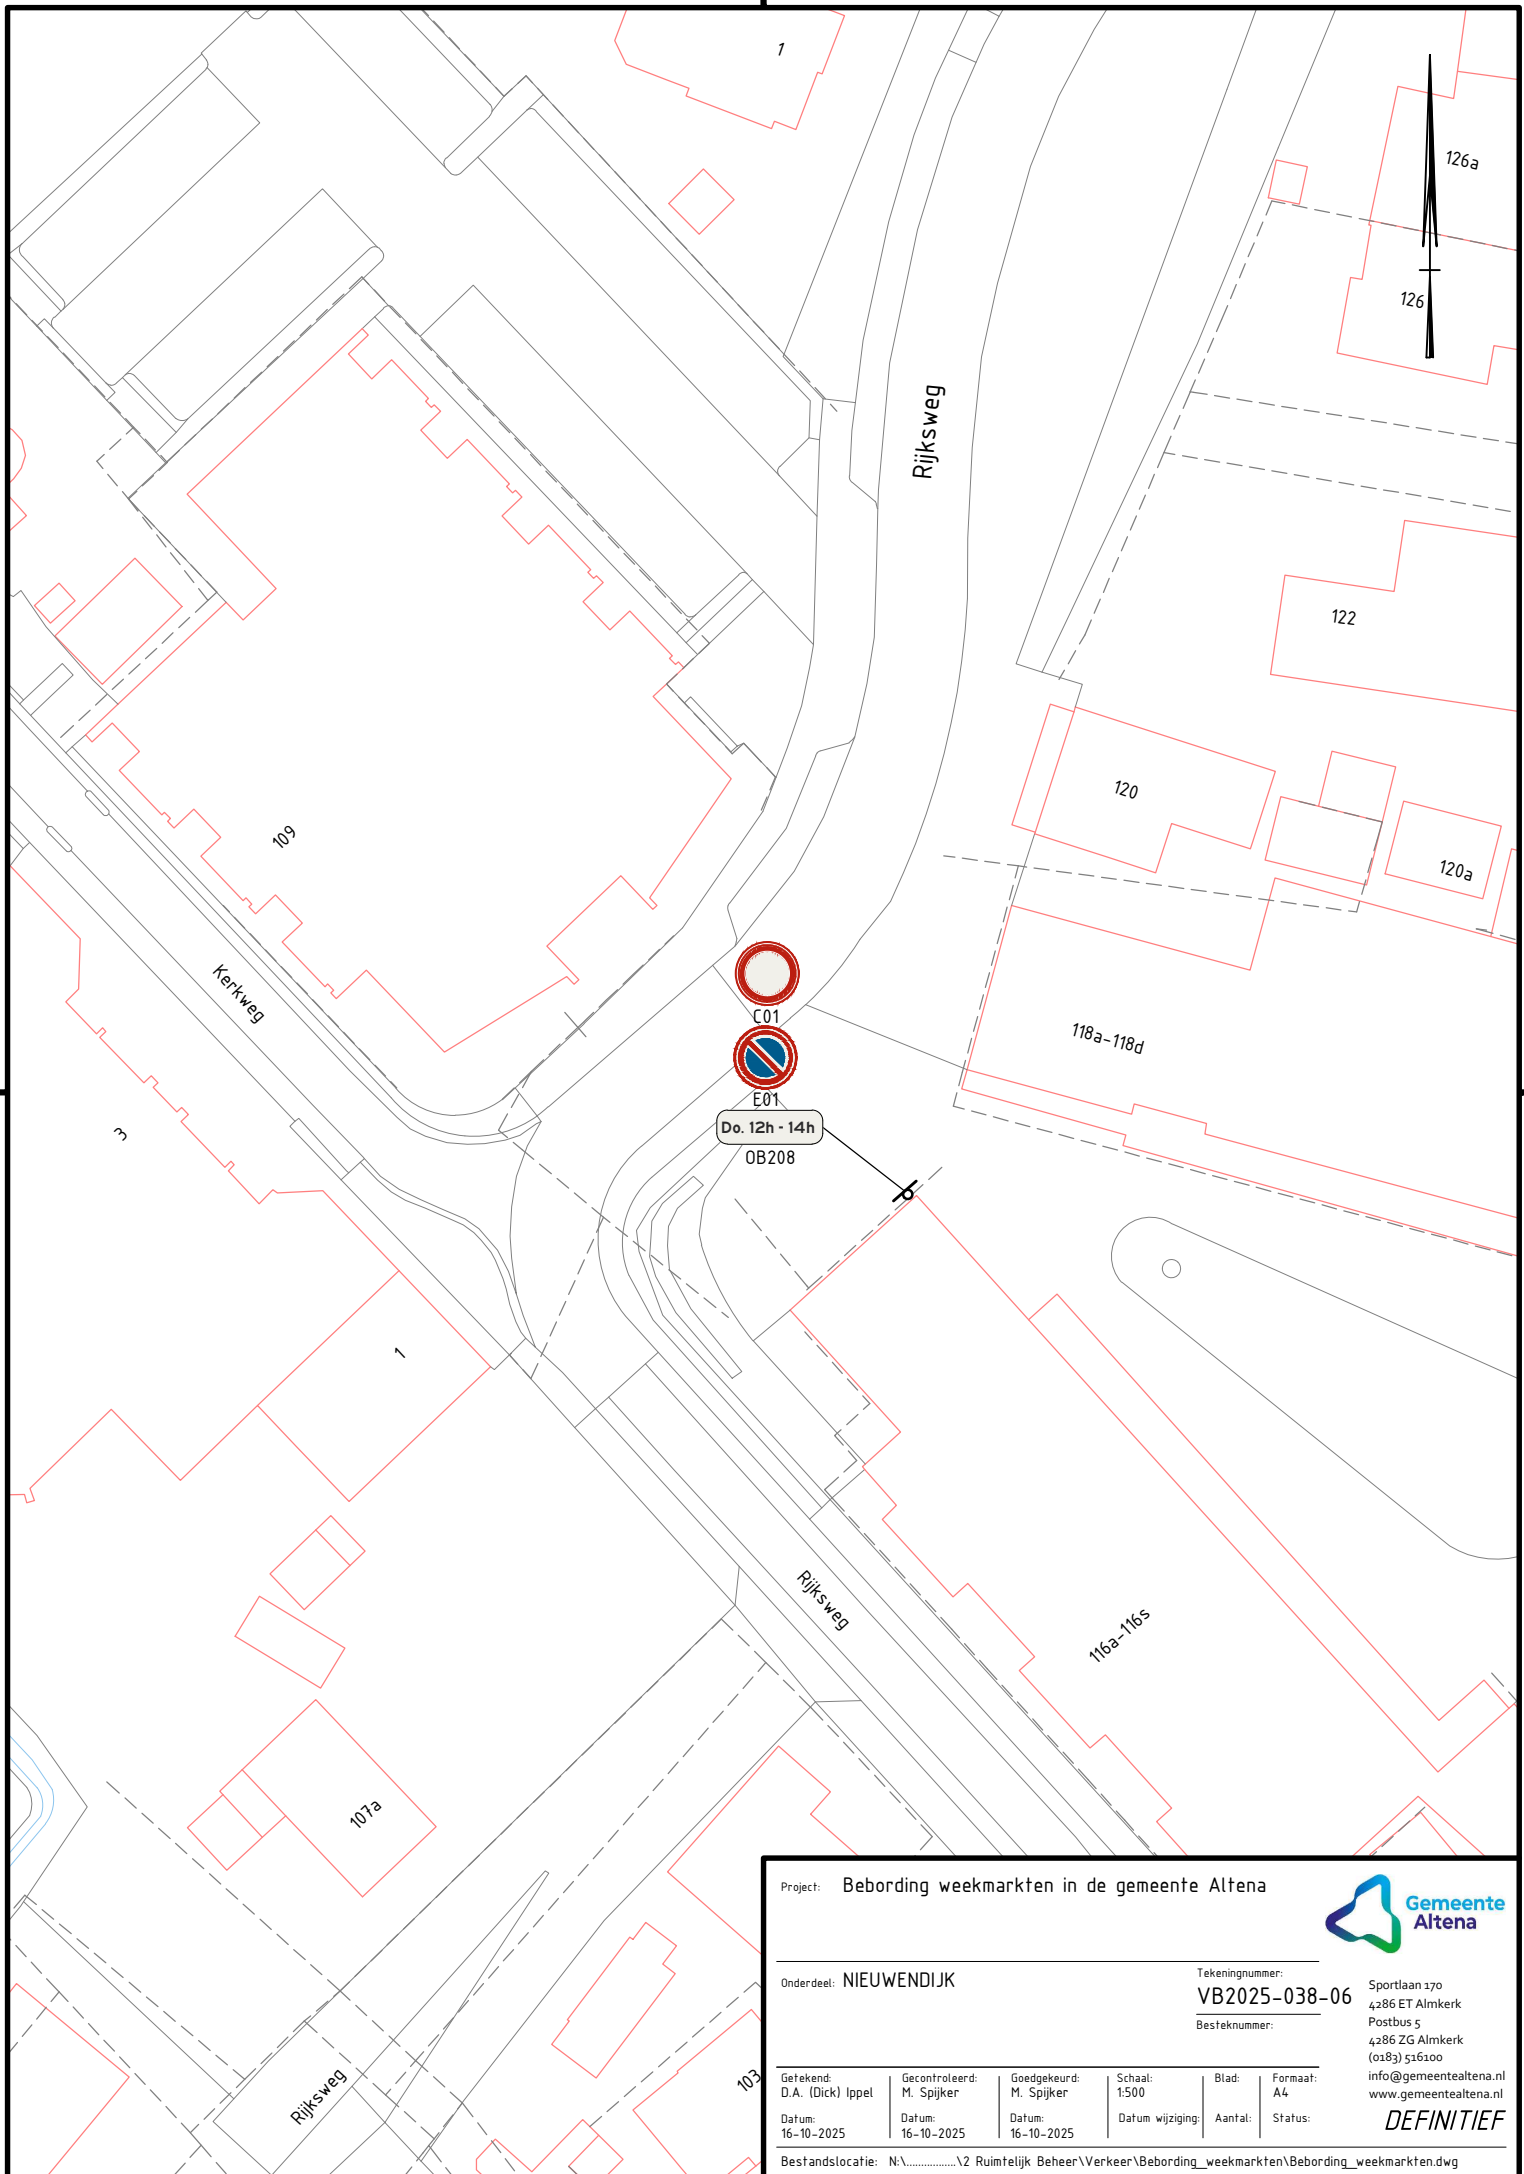

Project: **Bebording weekmarkten in de gemeente Altena**



Onderdeel: **NIEUWENDIJK**

Tekeningnummer:
VB2025-038-06


Besteknummer:

Sportlaan 170
4286 ET Almkerk
Postbus 5
4286 ZG Almkerk
(0183) 516100
info@gemeentealtena.nl
www.gemeentealtena.nl

Getekend: D.A. (Dick) Ippel	Gecontroleerd: M. Spijker	Goedgekeurd: M. Spijker	Schaal: 1:500	Blad:	Formaat: A4
Datum: 16-10-2025	Datum: 16-10-2025	Datum: 16-10-2025	Datum wijziging:	Aantal:	Status:

DEFINITIEF

Bestandslocatie: N:\.....\2 Ruimtelijk Beheer\Verkeer\Bebording_weekmarkten\Bebording_weekmarkten.dwg

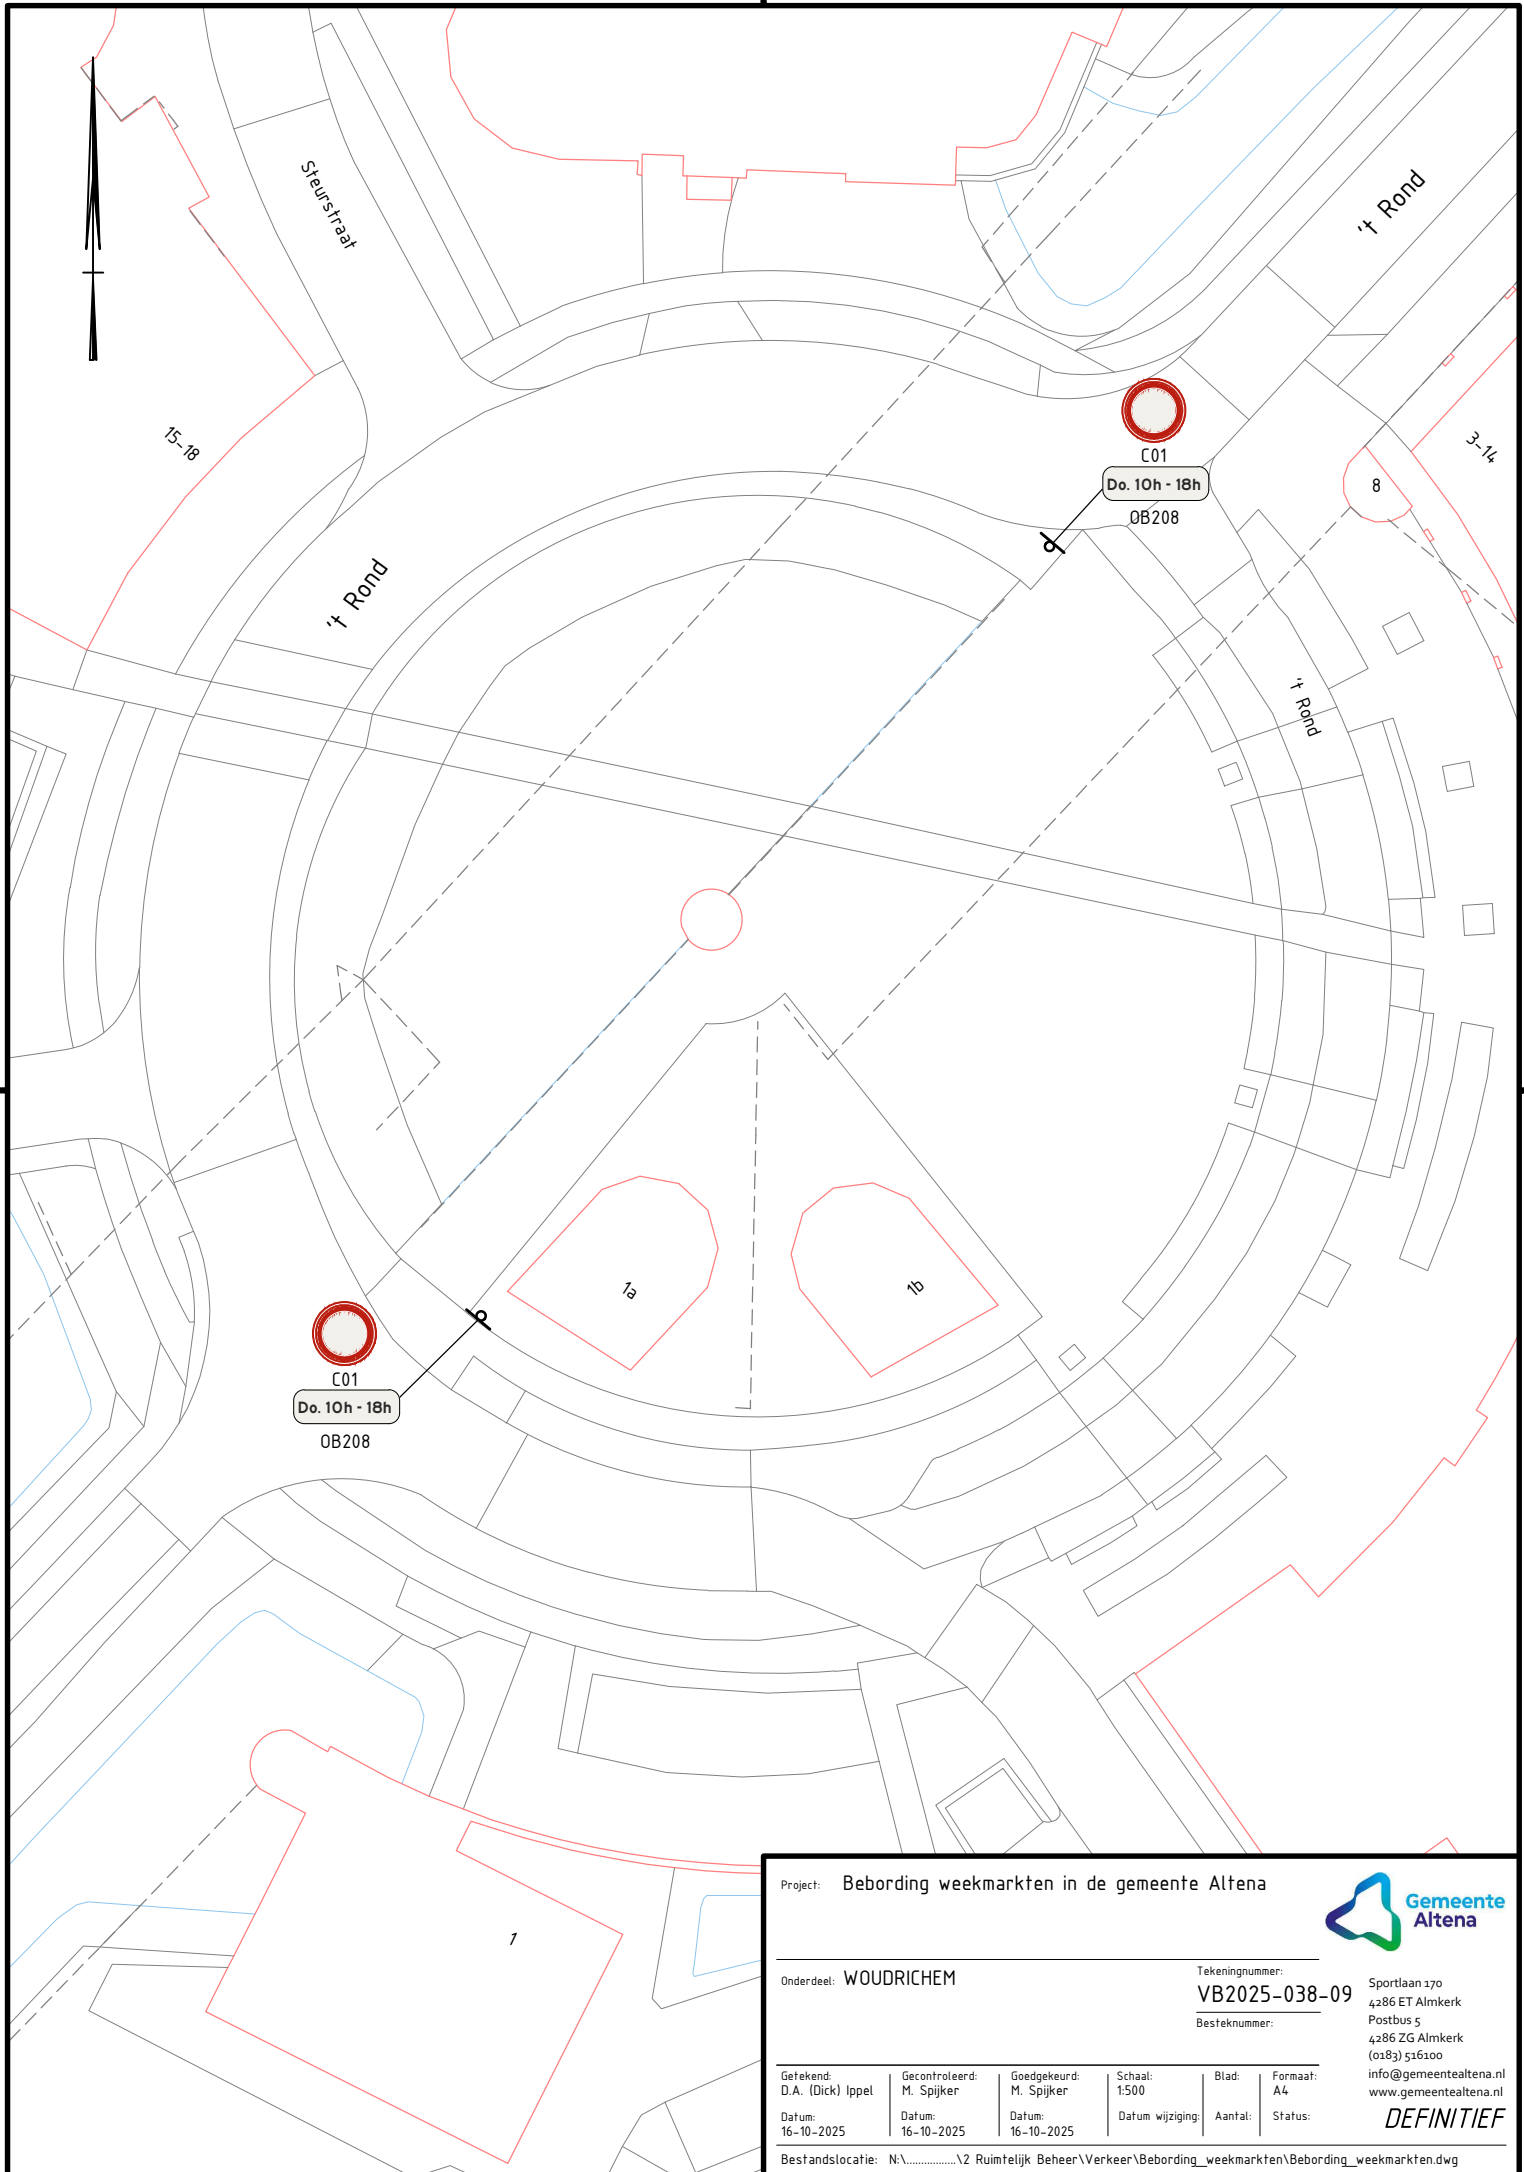

Project: **Bebording weekmarkten in de gemeente Altena**

Onderdeel: **WOUDRICHEM**

Tekeningnummer:
VB2025-038-09

Besteknummer:


Getekend: D.A. (Dick) Ippel	Gecontroleerd: M. Spijker	Goedgekeurd: M. Spijker	Schaal: 1:500	Blad:	Formaat: A4
Datum: 16-10-2025	Datum: 16-10-2025	Datum: 16-10-2025	Datum wijziging:	Aantal:	Status:

Bestandslocatie: N:\.....\2 Ruimtelijk Beheer\Verkeer\Bebording_weekmarkten\Bebording_weekmarkten.dwg



Sportlaan 170
4286 ET Almkerk
Postbus 5
4286 ZG Almkerk
(0183) 516100
info@gemeentealtena.nl
www.gemeentealtena.nl

DEFINITIEF

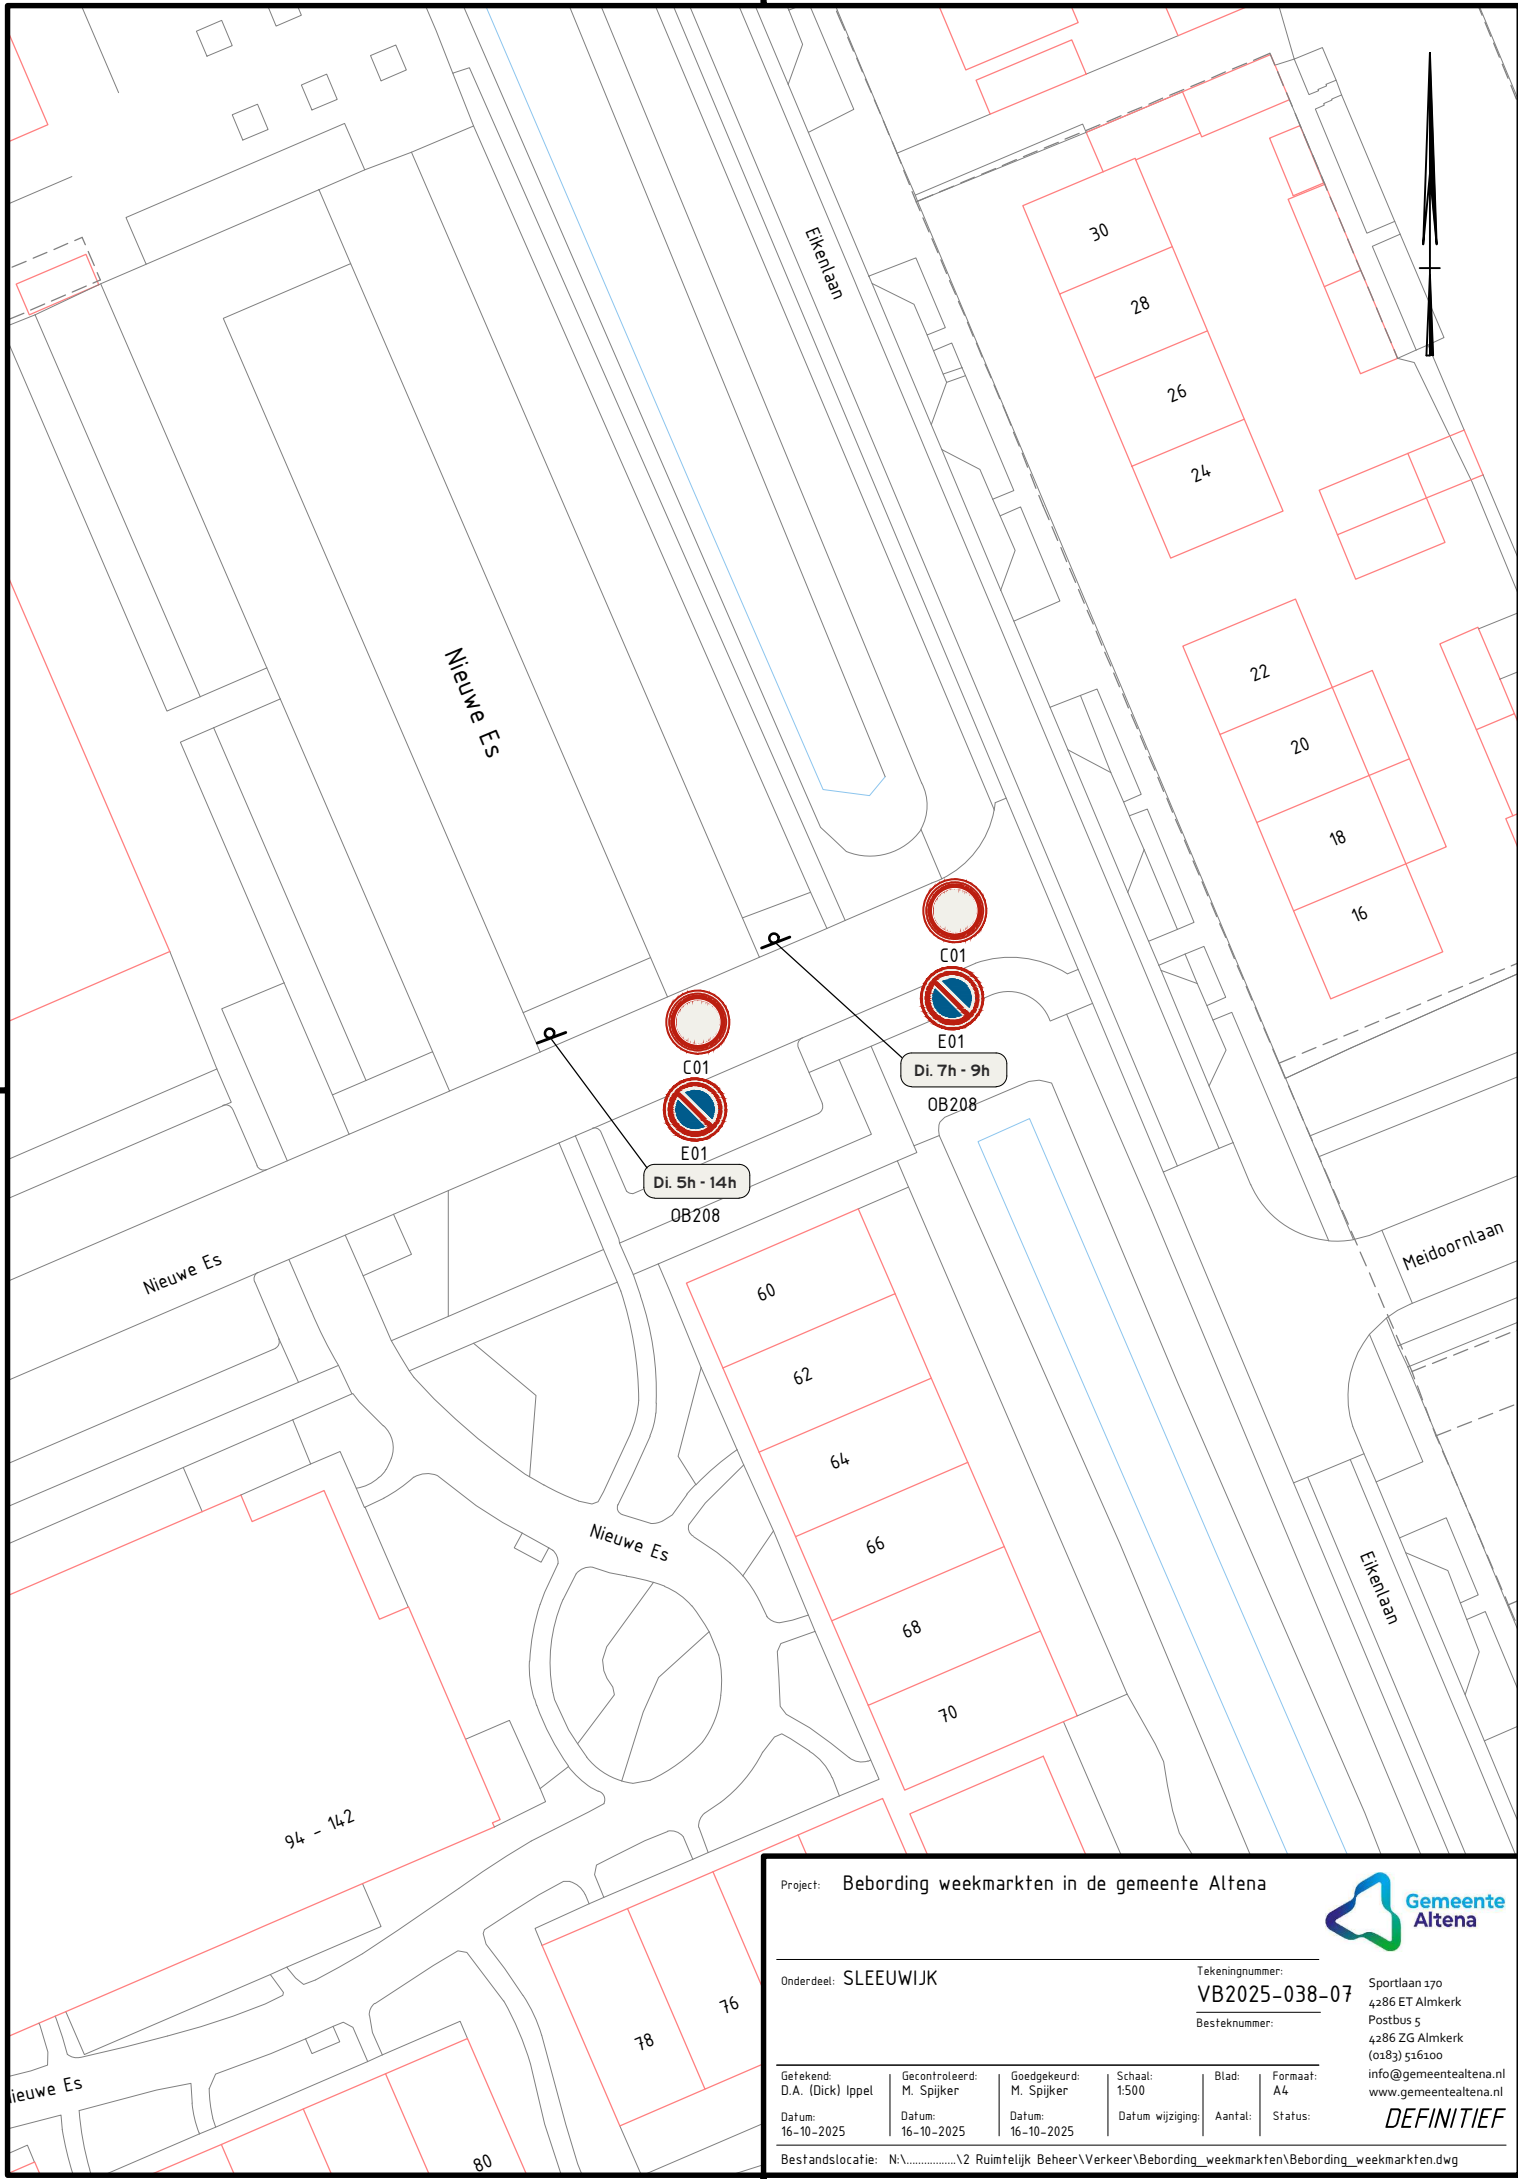

Project: **Bebording weekmarkten in de gemeente Altena**

Onderdeel: **SLEEUWIJK**

Tekeningnummer:
VB2025-038-07

Besteknummer:


Getekend: D.A. (Dick) Ippel	Gecontroleerd: M. Spijker	Goedgekeurd: M. Spijker	Schaal: 1:500	Blad:	Formaat: A4
Datum: 16-10-2025	Datum: 16-10-2025	Datum: 16-10-2025	Datum wijziging:	Aantal:	Status:

Bestandslocatie: N:\.....\2 Ruimtelijk Beheer\Verkeer\Bebording_weekmarkten\Bebording_weekmarkten.dwg

**Gemeente
Altena**

Sportlaan 170
4286 ET Almkerk
Postbus 5
4286 ZG Almkerk
(0183) 516100
info@gemeentealtena.nl
www.gemeentealtena.nl

DEFINITIEF

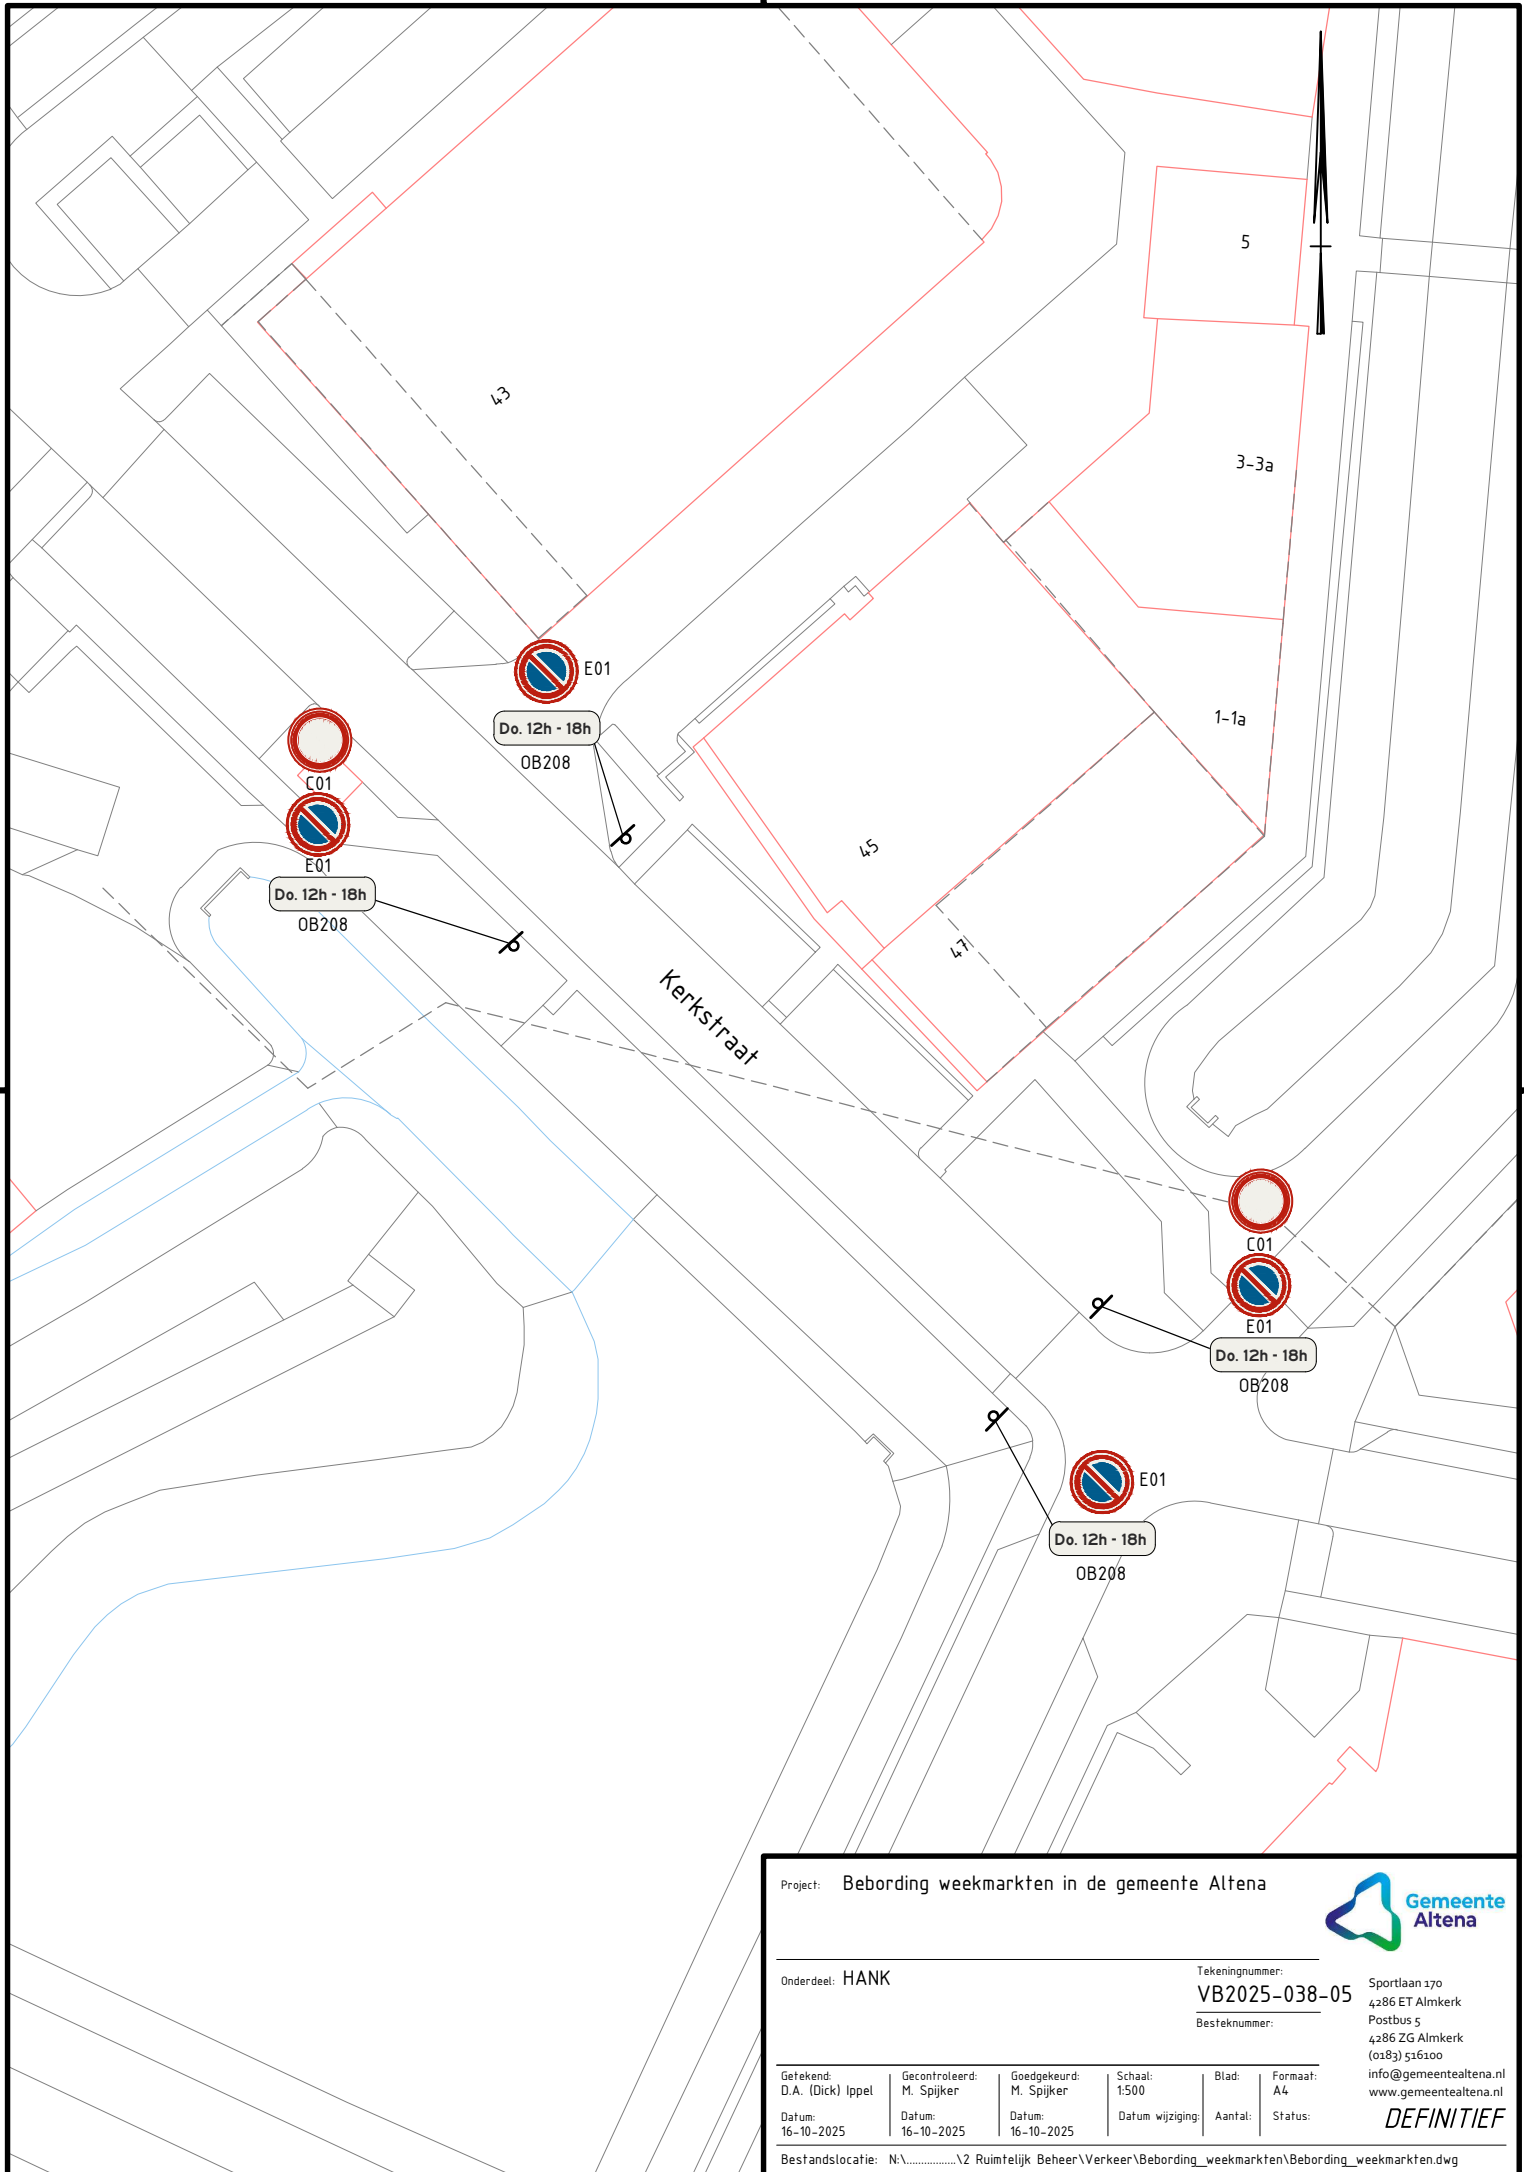

Project: **Bebording weekmarkten in de gemeente Altena**

Onderdeel: **HANK**

Tekeningnummer:
VB2025-038-05

Besteknummer:


Getekend: D.A. (Dick) Ippel	Gecontroleerd: M. Spijker	Goedgekeurd: M. Spijker	Schaal: 1:500	Blad:	Formaat: A4
Datum: 16-10-2025	Datum: 16-10-2025	Datum: 16-10-2025	Datum wijziging:	Aantal:	Status:

Bestandslocatie: N:\.....\2 Ruimtelijk Beheer\Verkeer\Bebording_weekmarkten\Bebording_weekmarkten.dwg



Sportlaan 170
4286 ET Almkerk
Postbus 5
4286 ZG Almkerk
(0183) 516100
info@gemeentealtena.nl
www.gemeentealtena.nl

DEFINITIEF

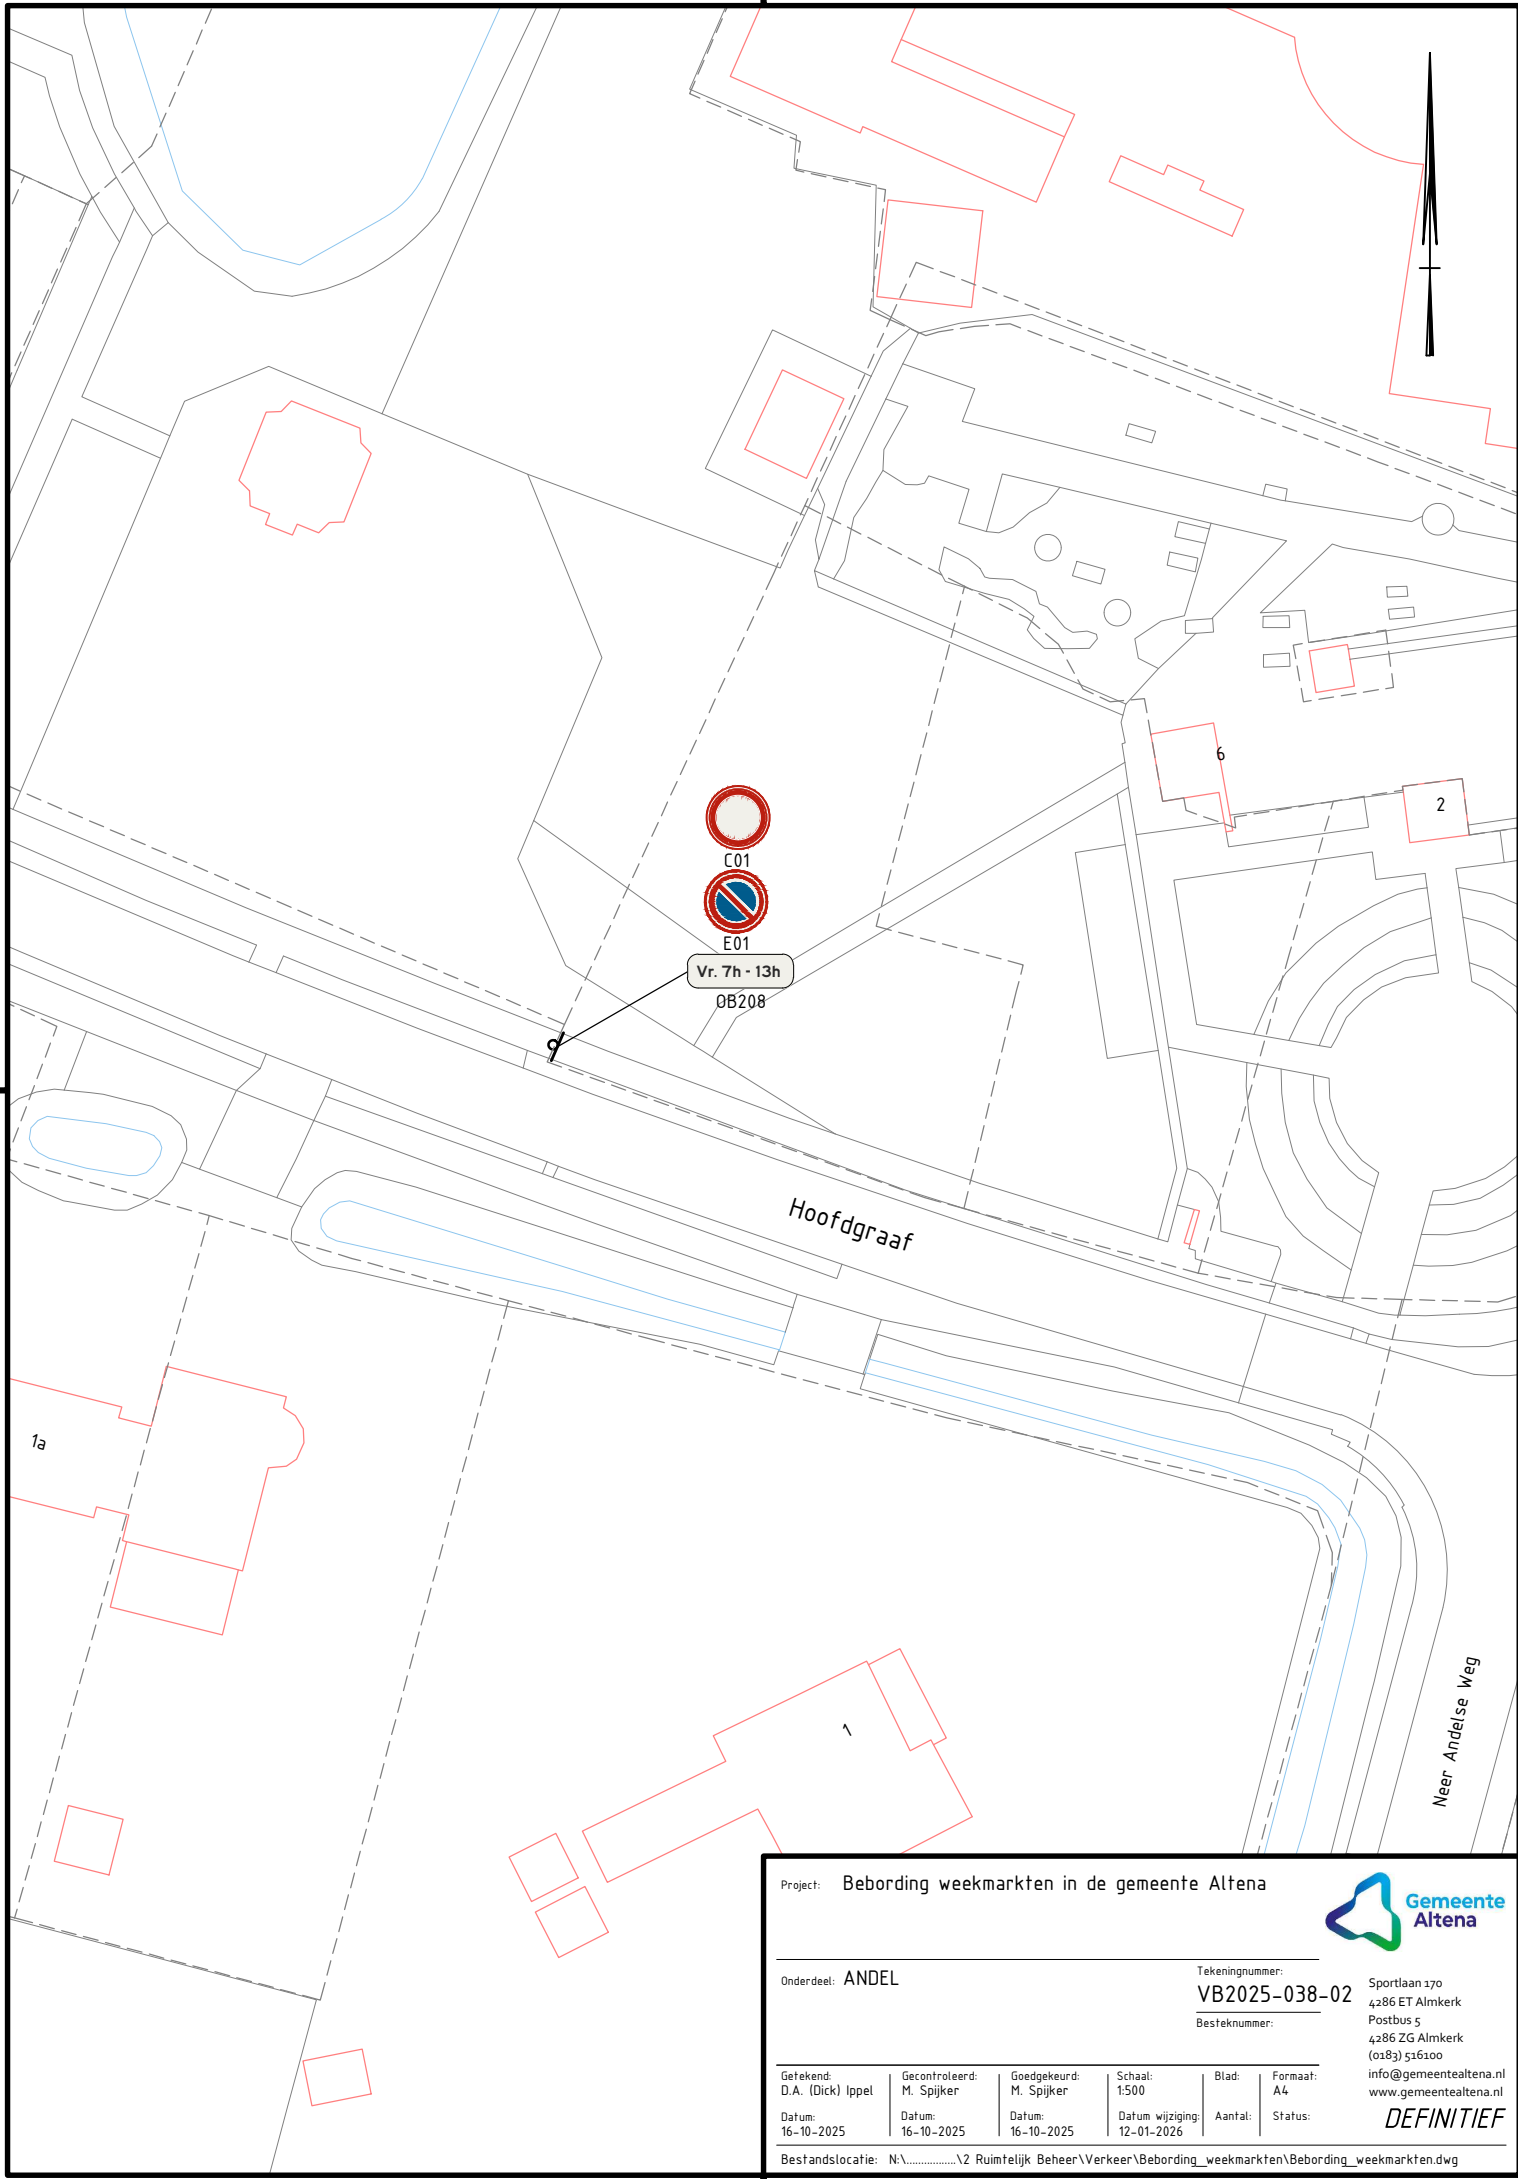

Project: **Bebording weekmarkten in de gemeente Altena**



Onderdeel: **ANDEL**

Tekeningnummer:
VB2025-038-02


Besteknummer:

Sportlaan 170
4286 ET Almkerk
Postbus 5
4286 ZG Almkerk
(0183) 516100
info@gemeentealtena.nl
www.gemeentealtena.nl

Getekend: D.A. (Dick) Ippel	Gecontroleerd: M. Spijker	Goedgekeurd: M. Spijker	Schaal: 1:500	Blad:	Formaat: A4
Datum: 16-10-2025	Datum: 16-10-2025	Datum: 16-10-2025	Datum wijziging: 12-01-2026	Aantal:	Status:

DEFINITIEF

Bestandslocatie: N:\.....\2 Ruimtelijk Beheer\Verkeer\Bebording_weekmarkten\Bebording_weekmarkten.dwg

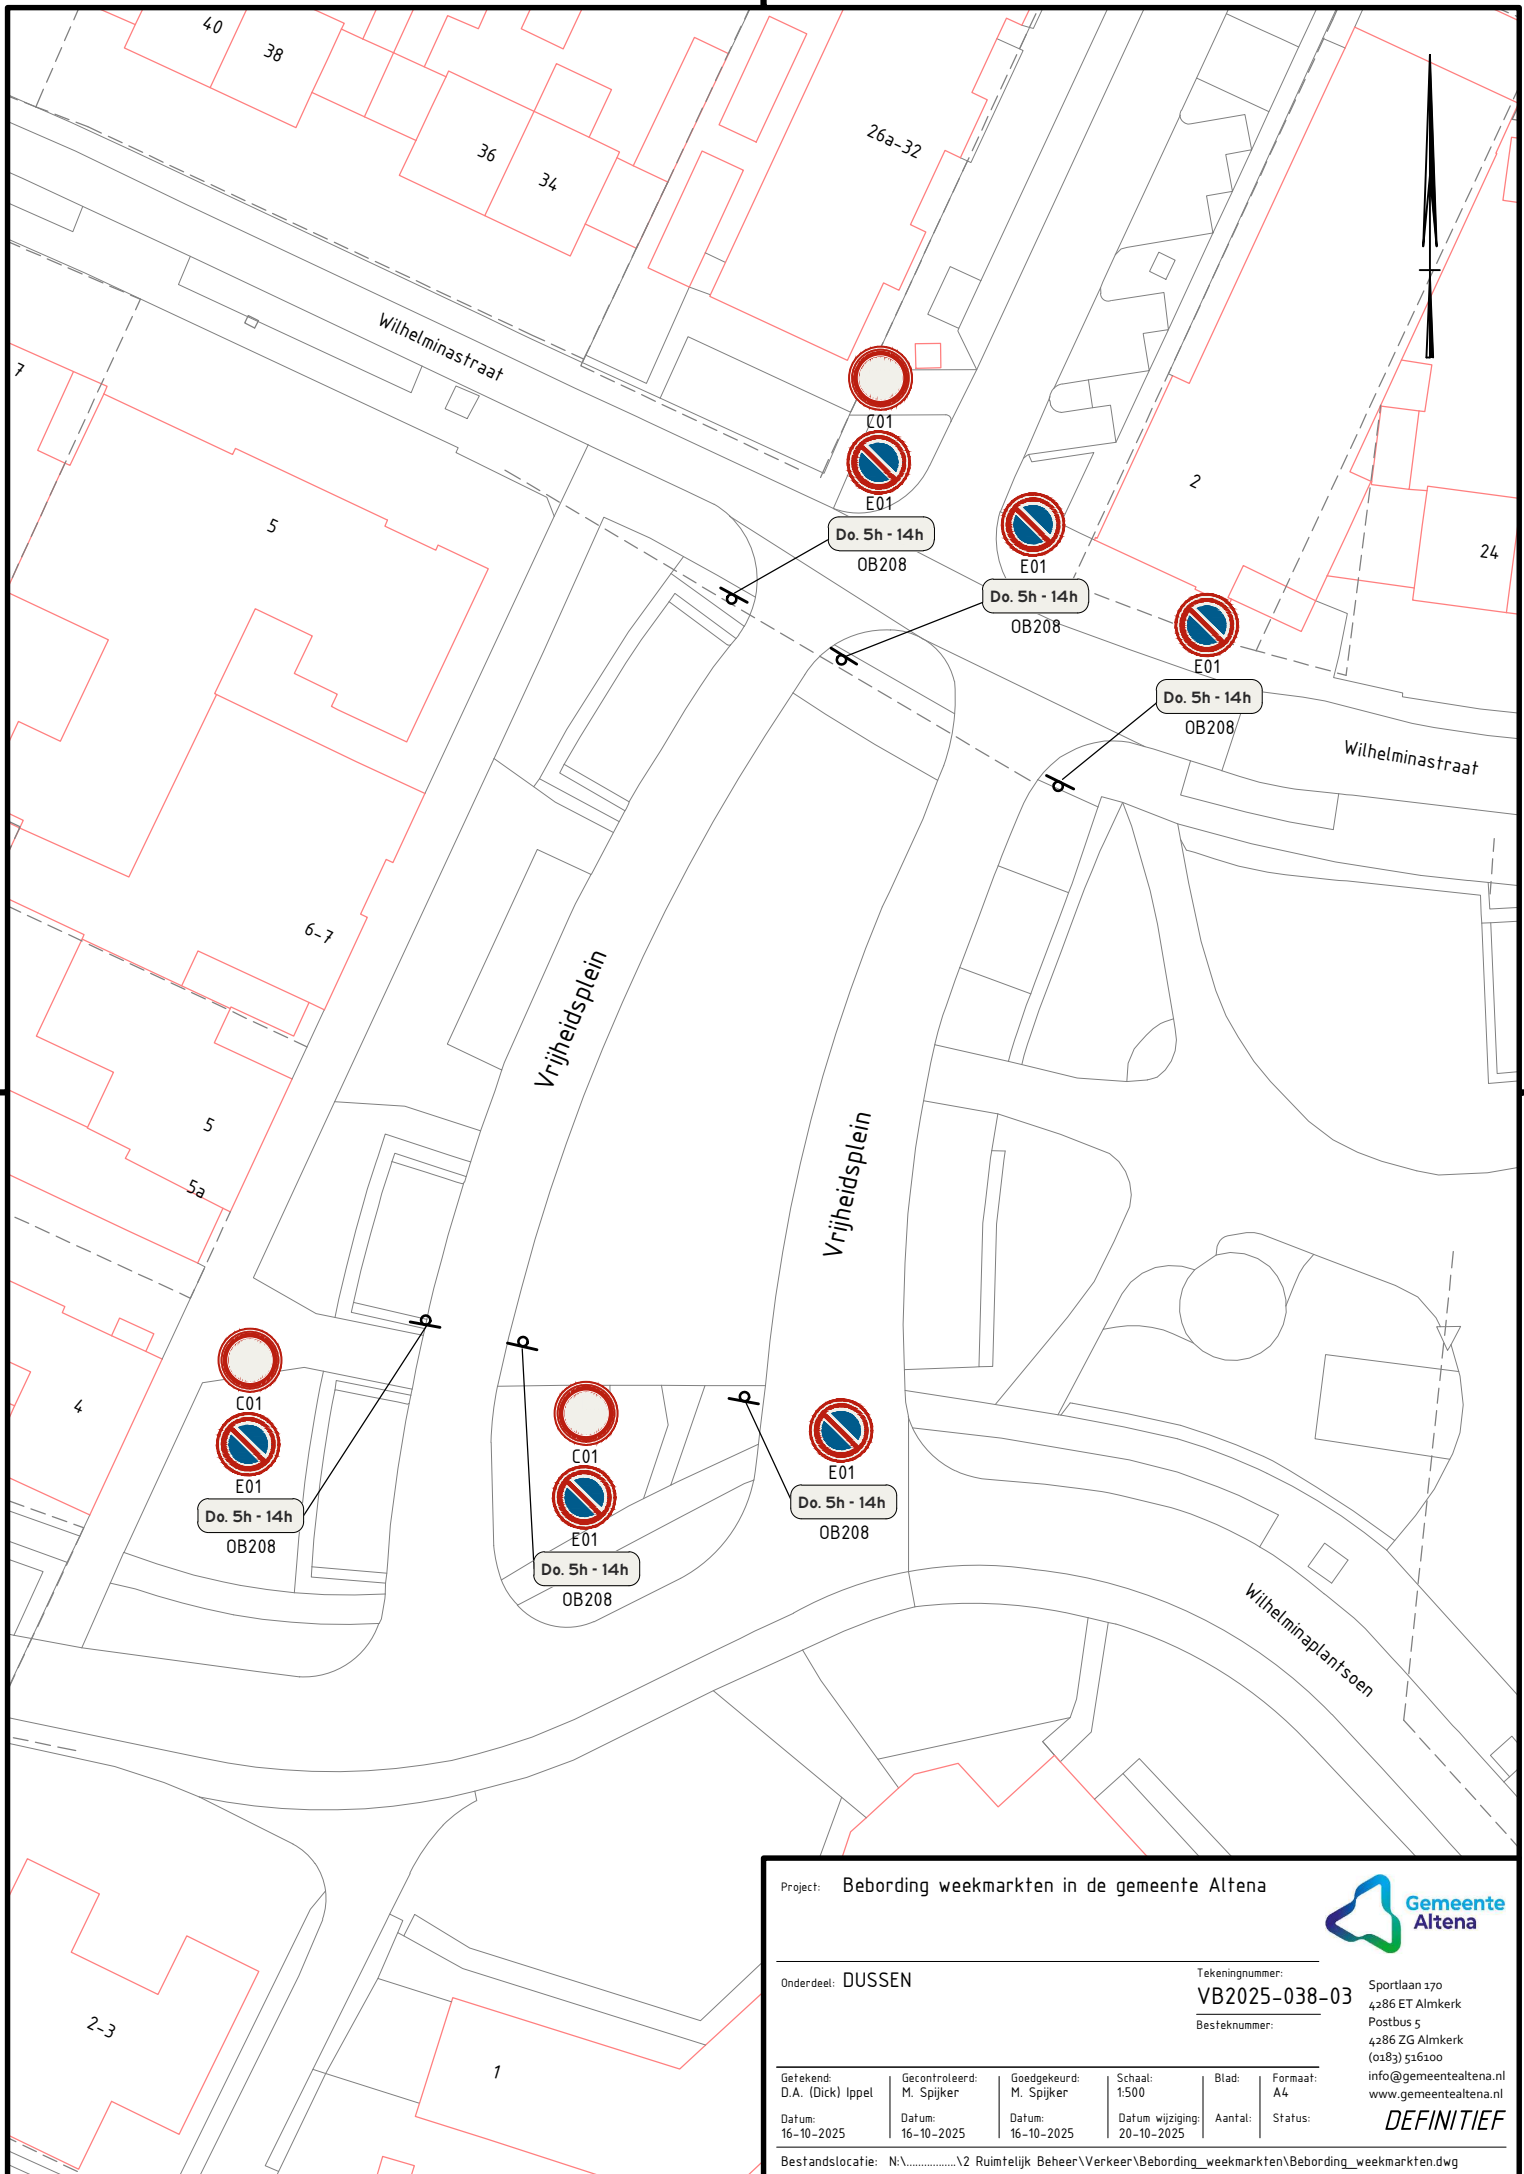

Project: **Bebording weekmarkten in de gemeente Altana**



Onderdeel: **DUSSEN**

Tekeningnummer:
VB2025-038-03


Besteknummer:

Sportlaan 170
4286 ET Almkerk
Postbus 5
4286 ZG Almkerk
(0183) 516100
info@gemeentealtana.nl
www.gemeentealtana.nl

Getekend: D.A. (Dick) Ippel	Gecontroleerd: M. Spijker	Goedgekeurd: M. Spijker	Schaal: 1:500	Blad:	Formaat: A4
Datum: 16-10-2025	Datum: 16-10-2025	Datum: 16-10-2025	Datum wijziging: 20-10-2025	Aantal:	Status:

DEFINITIEF

Bestandslocatie: N:\.....\2 Ruimtelijk Beheer\Verkeer\Bebording_weekmarkten\Bebording_weekmarkten.dwg

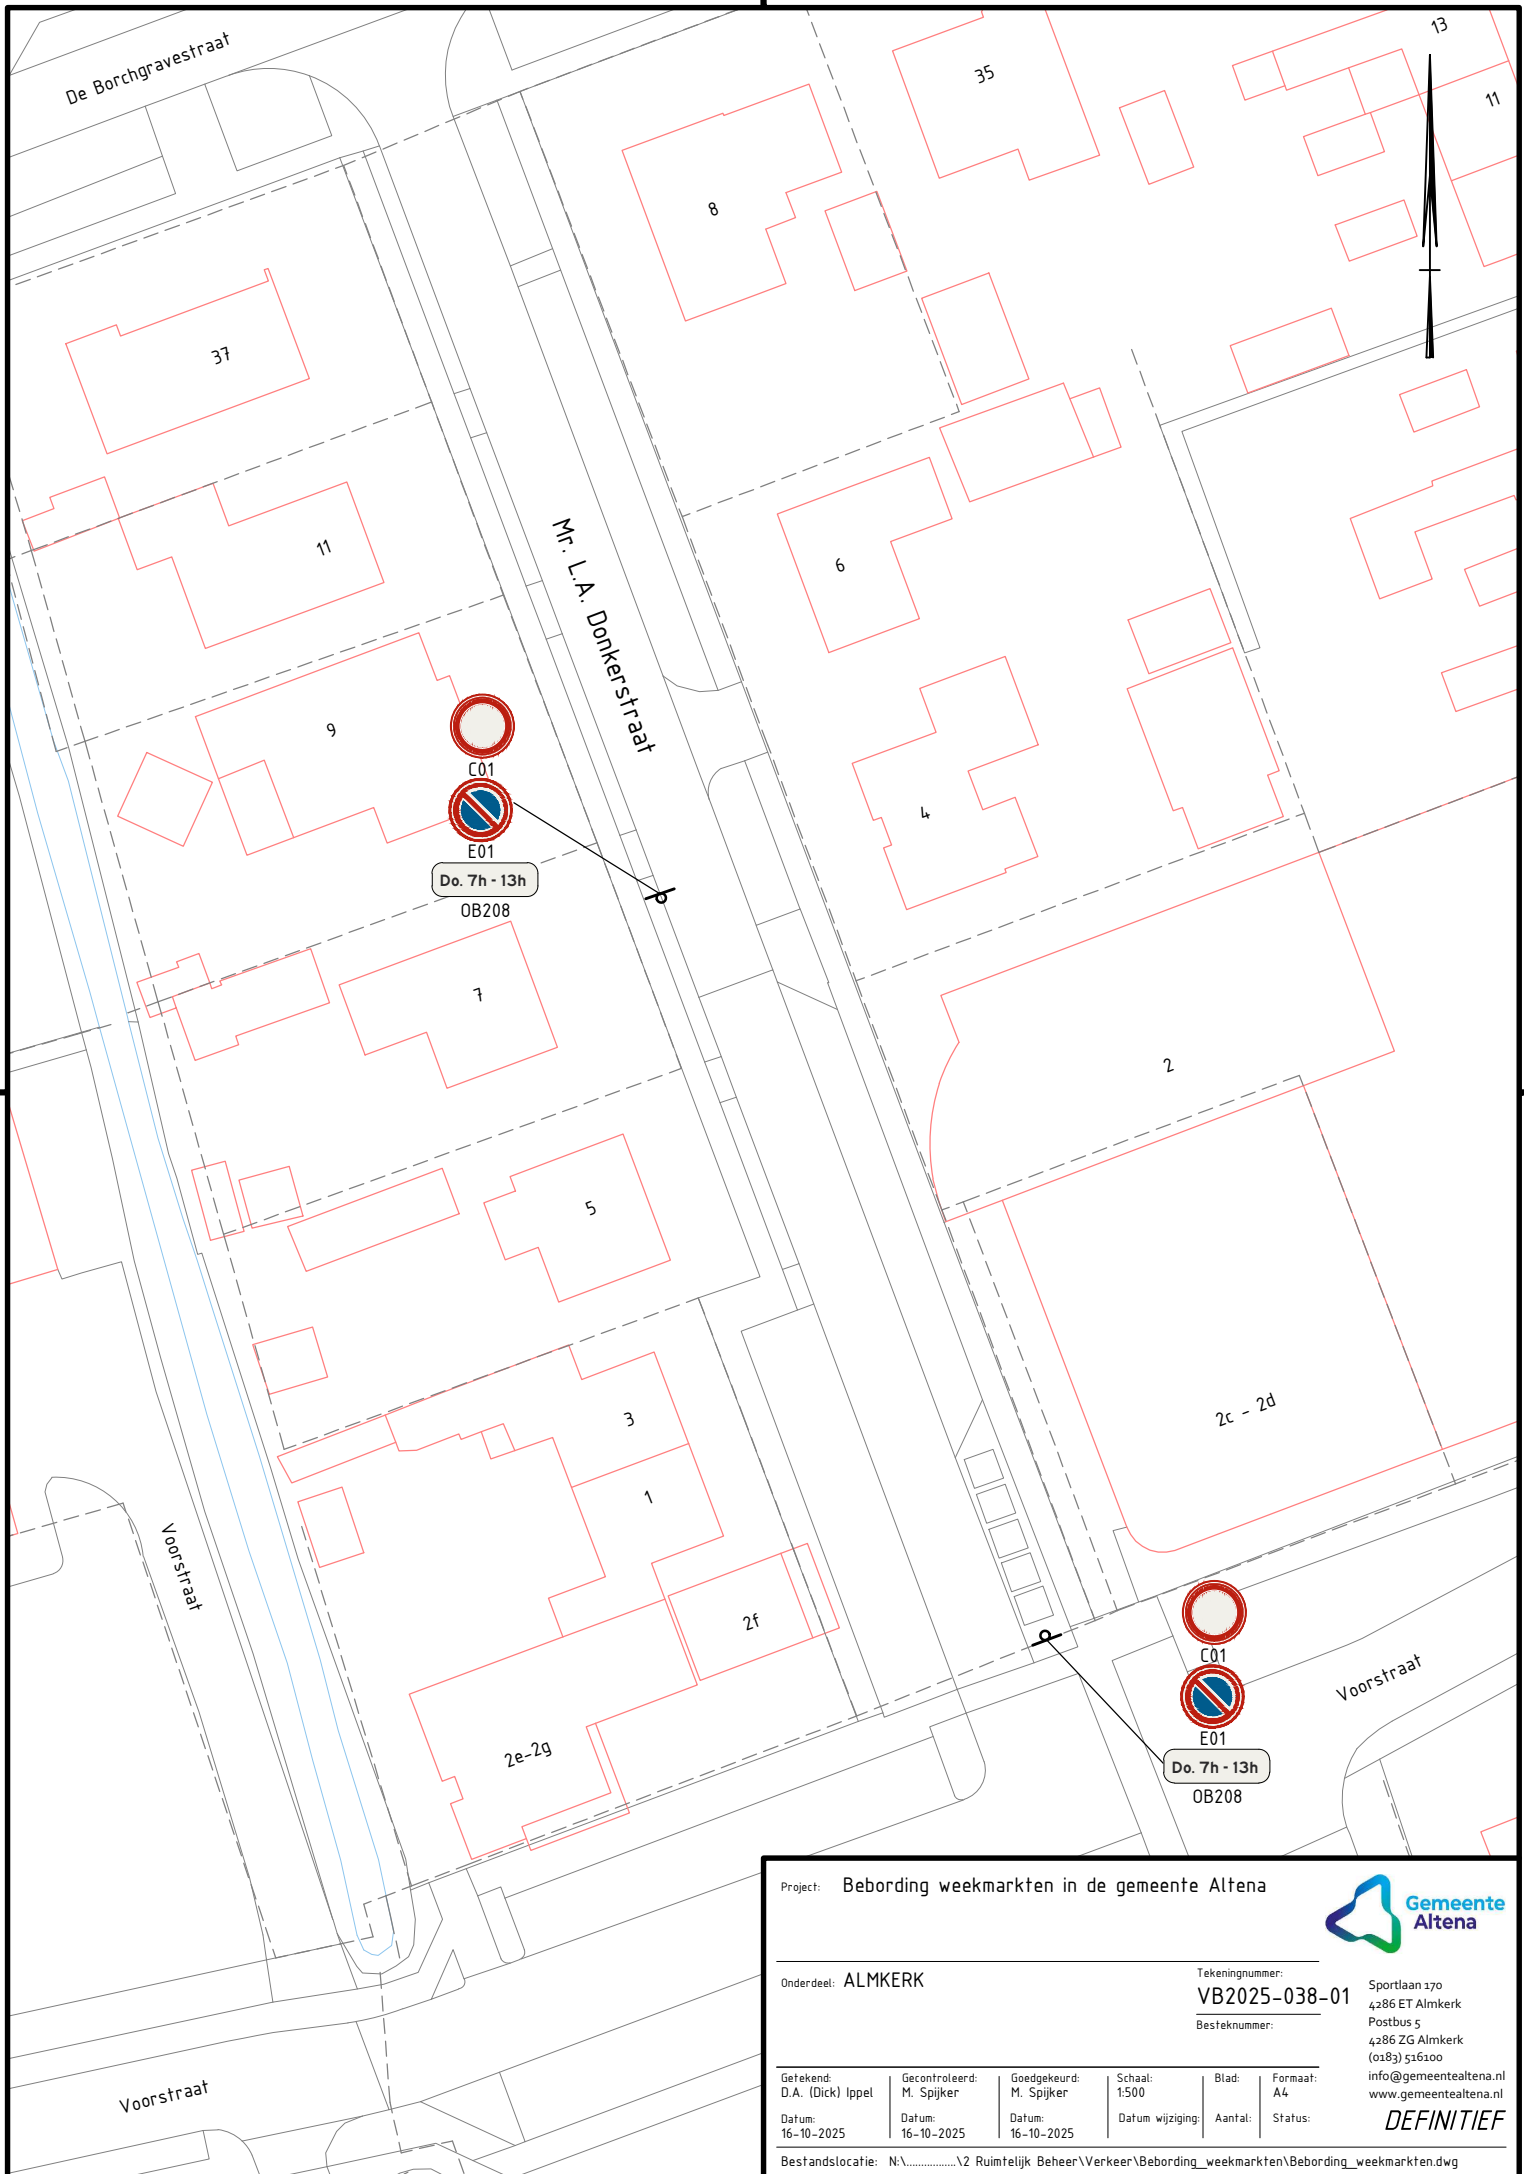

Project: **Bebording weekmarkten in de gemeente Altena**

Onderdeel: **ALMKERK**

Tekeningnummer:
VB2025-038-01

Besteknummer:

Getekend: D.A. (Dick) Ippel	Gecontroleerd: M. Spijker	Goedgekeurd: M. Spijker	Schaal: 1:500	Blad:	Formaat: A4
Datum: 16-10-2025	Datum: 16-10-2025	Datum: 16-10-2025	Datum wijziging:	Aantal:	Status:

 **Gemeente
Altena**

Sportlaan 170
4286 ET Almkerk
Postbus 5
4286 ZG Almkerk
(0183) 516100
info@gemeentealtena.nl
www.gemeentealtena.nl
DEFINITIEF

Bestandslocatie: N:\.....\2 Ruimtelijk Beheer\Verkeer\Bebording_weekmarkten\Bebording_weekmarkten.dwg

Kruisstraat



E01

Di. 7h - 14h
OB208

Parelplein



E01

Di. 7h - 14h
OB208

Project: Bebording weekmarkten in de gemeente Altena



Onderdeel: RIJSWIJK

Tekeningnummer:
VB2025-038-04


Besteknummer:

Sportlaan 170
4286 ET Almkerk
Postbus 5
4286 ZG Almkerk
(0183) 516100
info@gemeentealtena.nl
www.gemeentealtena.nl

Getekend: D.A. (Dick) Ippel	Gecontroleerd: M. Spijker	Goedgekeurd: M. Spijker	Schaal: 1:500	Blad:	Formaat: A4
Datum: 16-10-2025	Datum: 16-10-2025	Datum: 16-10-2025	Datum wijziging:	Aantal:	Status:

DEFINITIEF

Bestandslocatie: N:\.....\2 Ruimtelijk Beheer\Verkeer\Bebording_weekmarkten\Bebording_weekmarkten.dwg

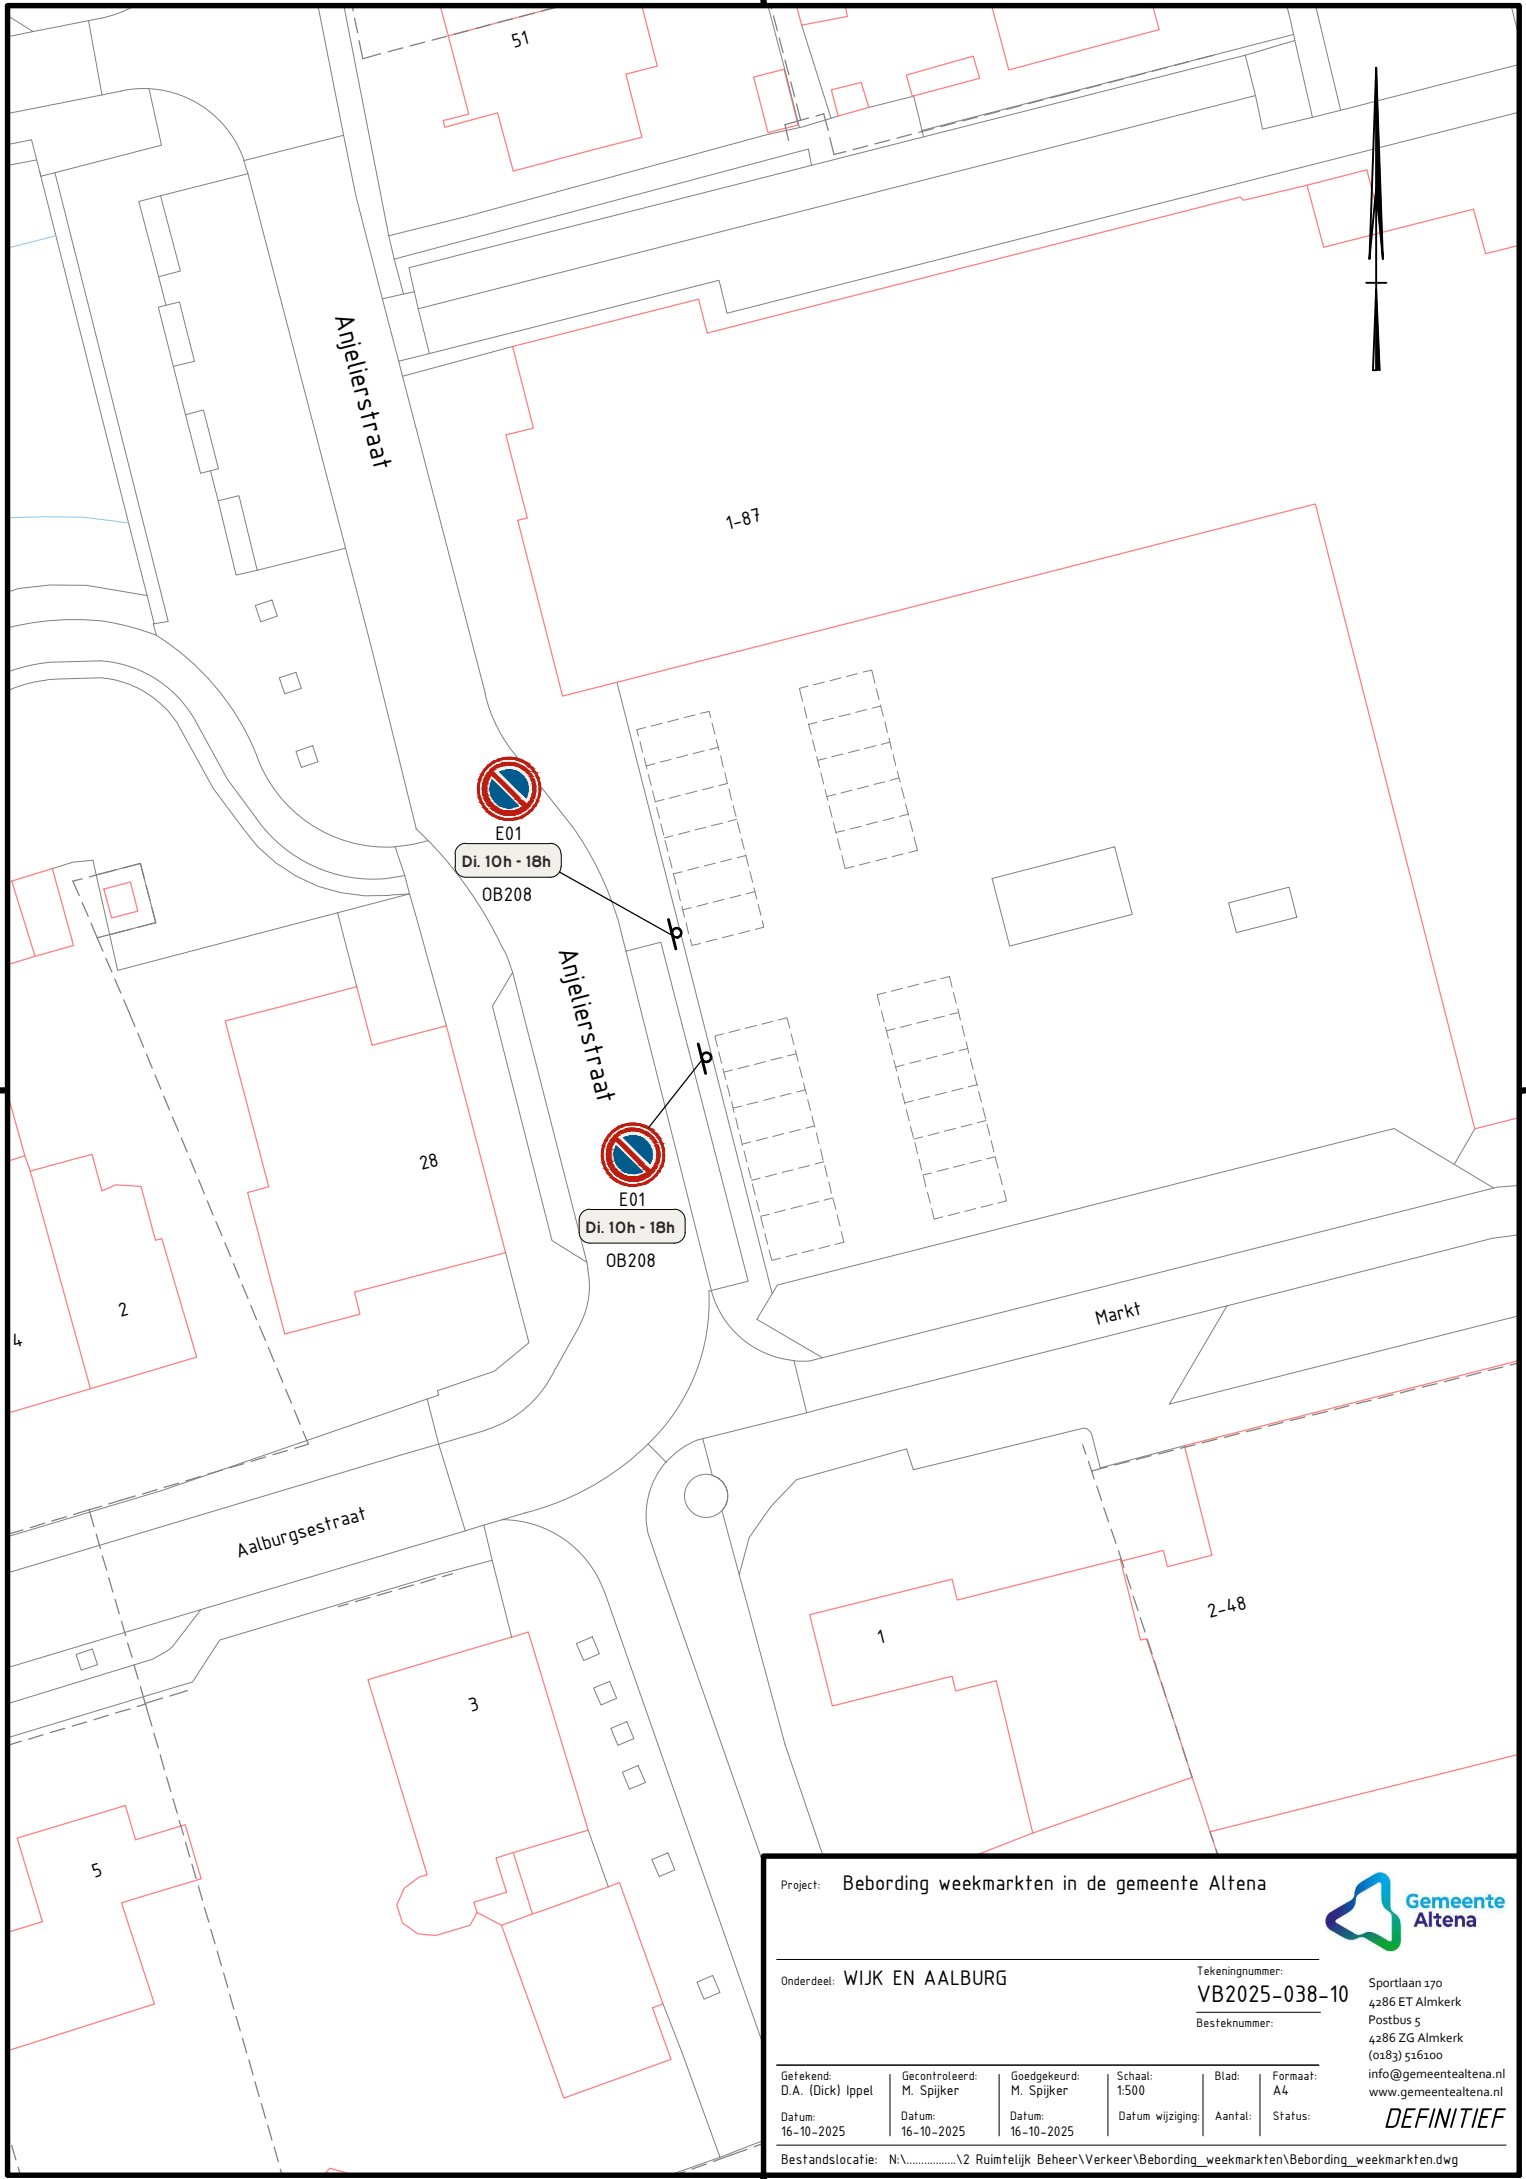

Project: **Bebording weekmarkten in de gemeente Altena**



Onderdeel: **WIJK EN AALBURG**

Tekeningnummer:
VB2025-038-10

Besteknummer:

Sportlaan 170
4286 ET Almkerk
Postbus 5
4286 ZG Almkerk
(0183) 516100
info@gemeentealtena.nl
www.gemeentealtena.nl

Getekend: D.A. (Dick) Ippel	Gecontroleerd: M. Spijker	Goedgekeurd: M. Spijker	Schaal: 1:500	Blad:	Formaat: A4
Datum: 16-10-2025	Datum: 16-10-2025	Datum: 16-10-2025	Datum wijziging:	Aantal:	Status:

DEFINITIEF

Bestandslocatie: N:\.....\2 Ruimtelijk Beheer\Verkeer\Bebording_weekmarkten\Bebording_weekmarkten.dwg