


Plan parkeerplaatsen Haarrijn

inzet: parkeerplaats P2

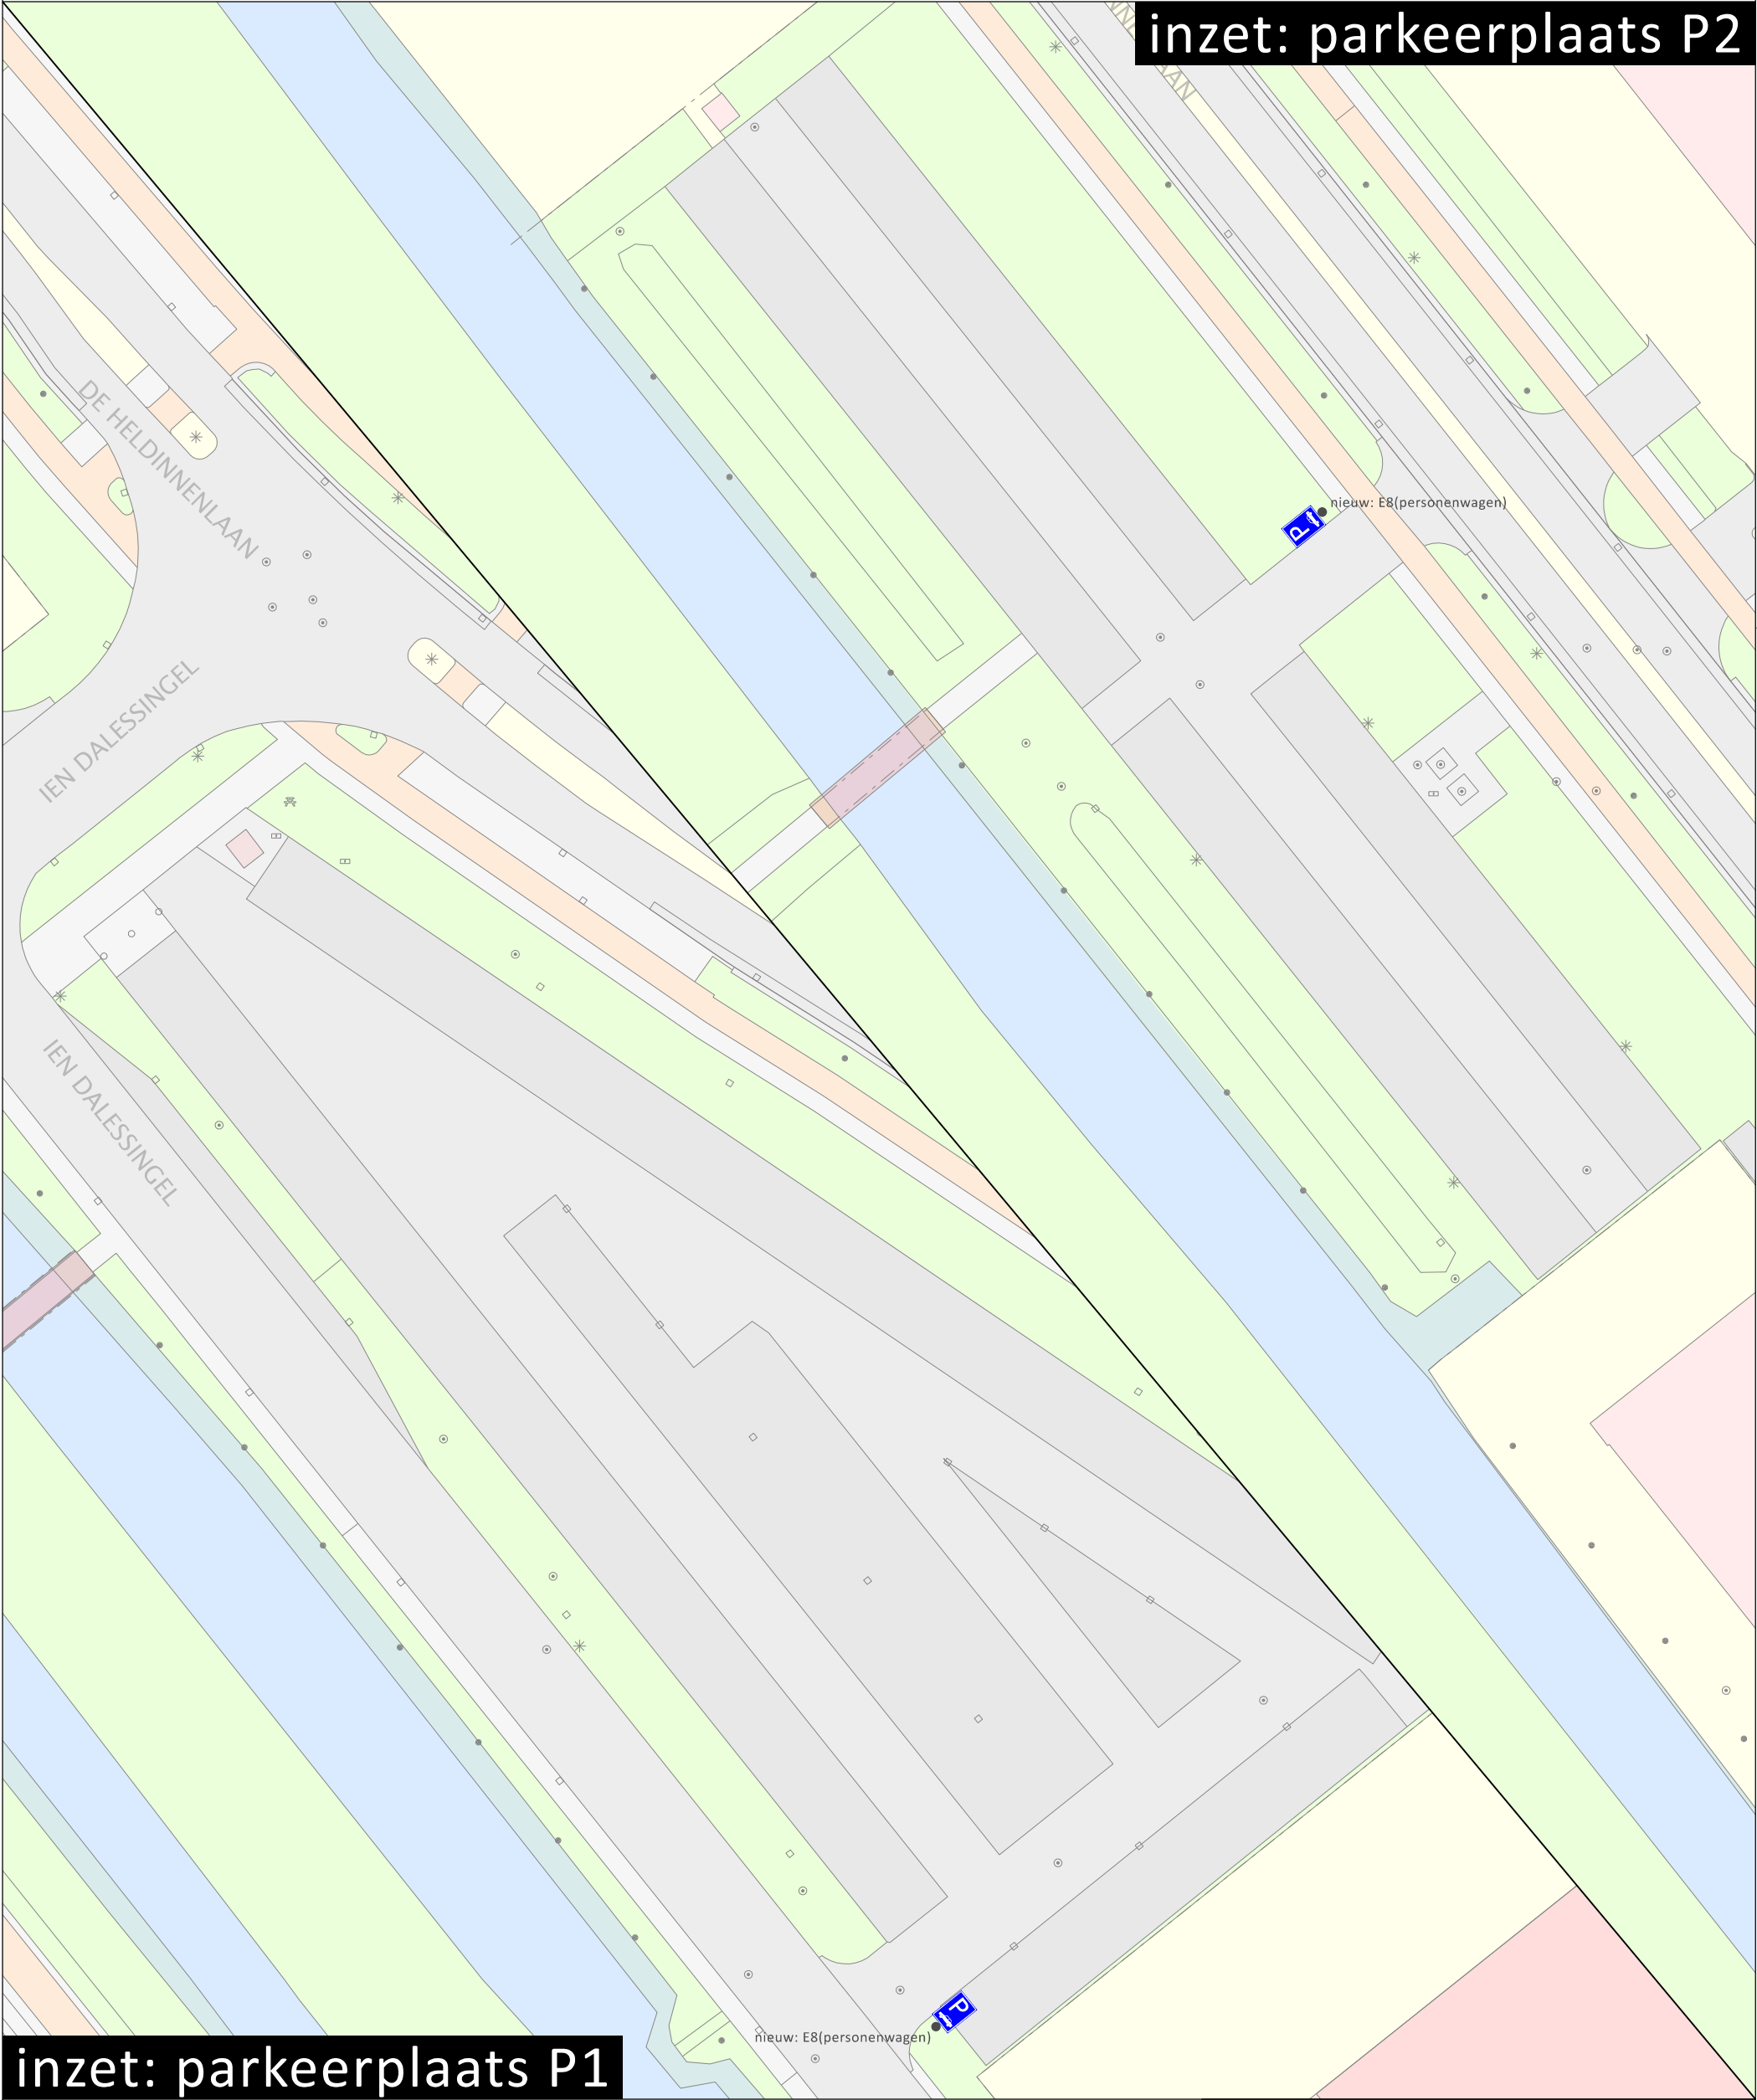

inzet: parkeerplaats P1



Gemeente Utrecht
Gilde S&M, Subgilde Mobiliteit
Stadsplateau 1 | Postbus 8406 | 3503 RK | 06-41549842

parkeerplaatsen Haarrijn

Datum 4 augustus 2026	Status definitief	Akkoord BInG 9 juli 2026	
Ontwerper J. Smedts	Formaat A3	Schaal 1:500	
Versie	Datum	Ontwerper	Aanpassingen
1.	JS	24/06/26	eerste concept
DEF.	JS	04/08/26	definitief na v. akkoord BInG

0m

10m

20m

30m

40m

N

