


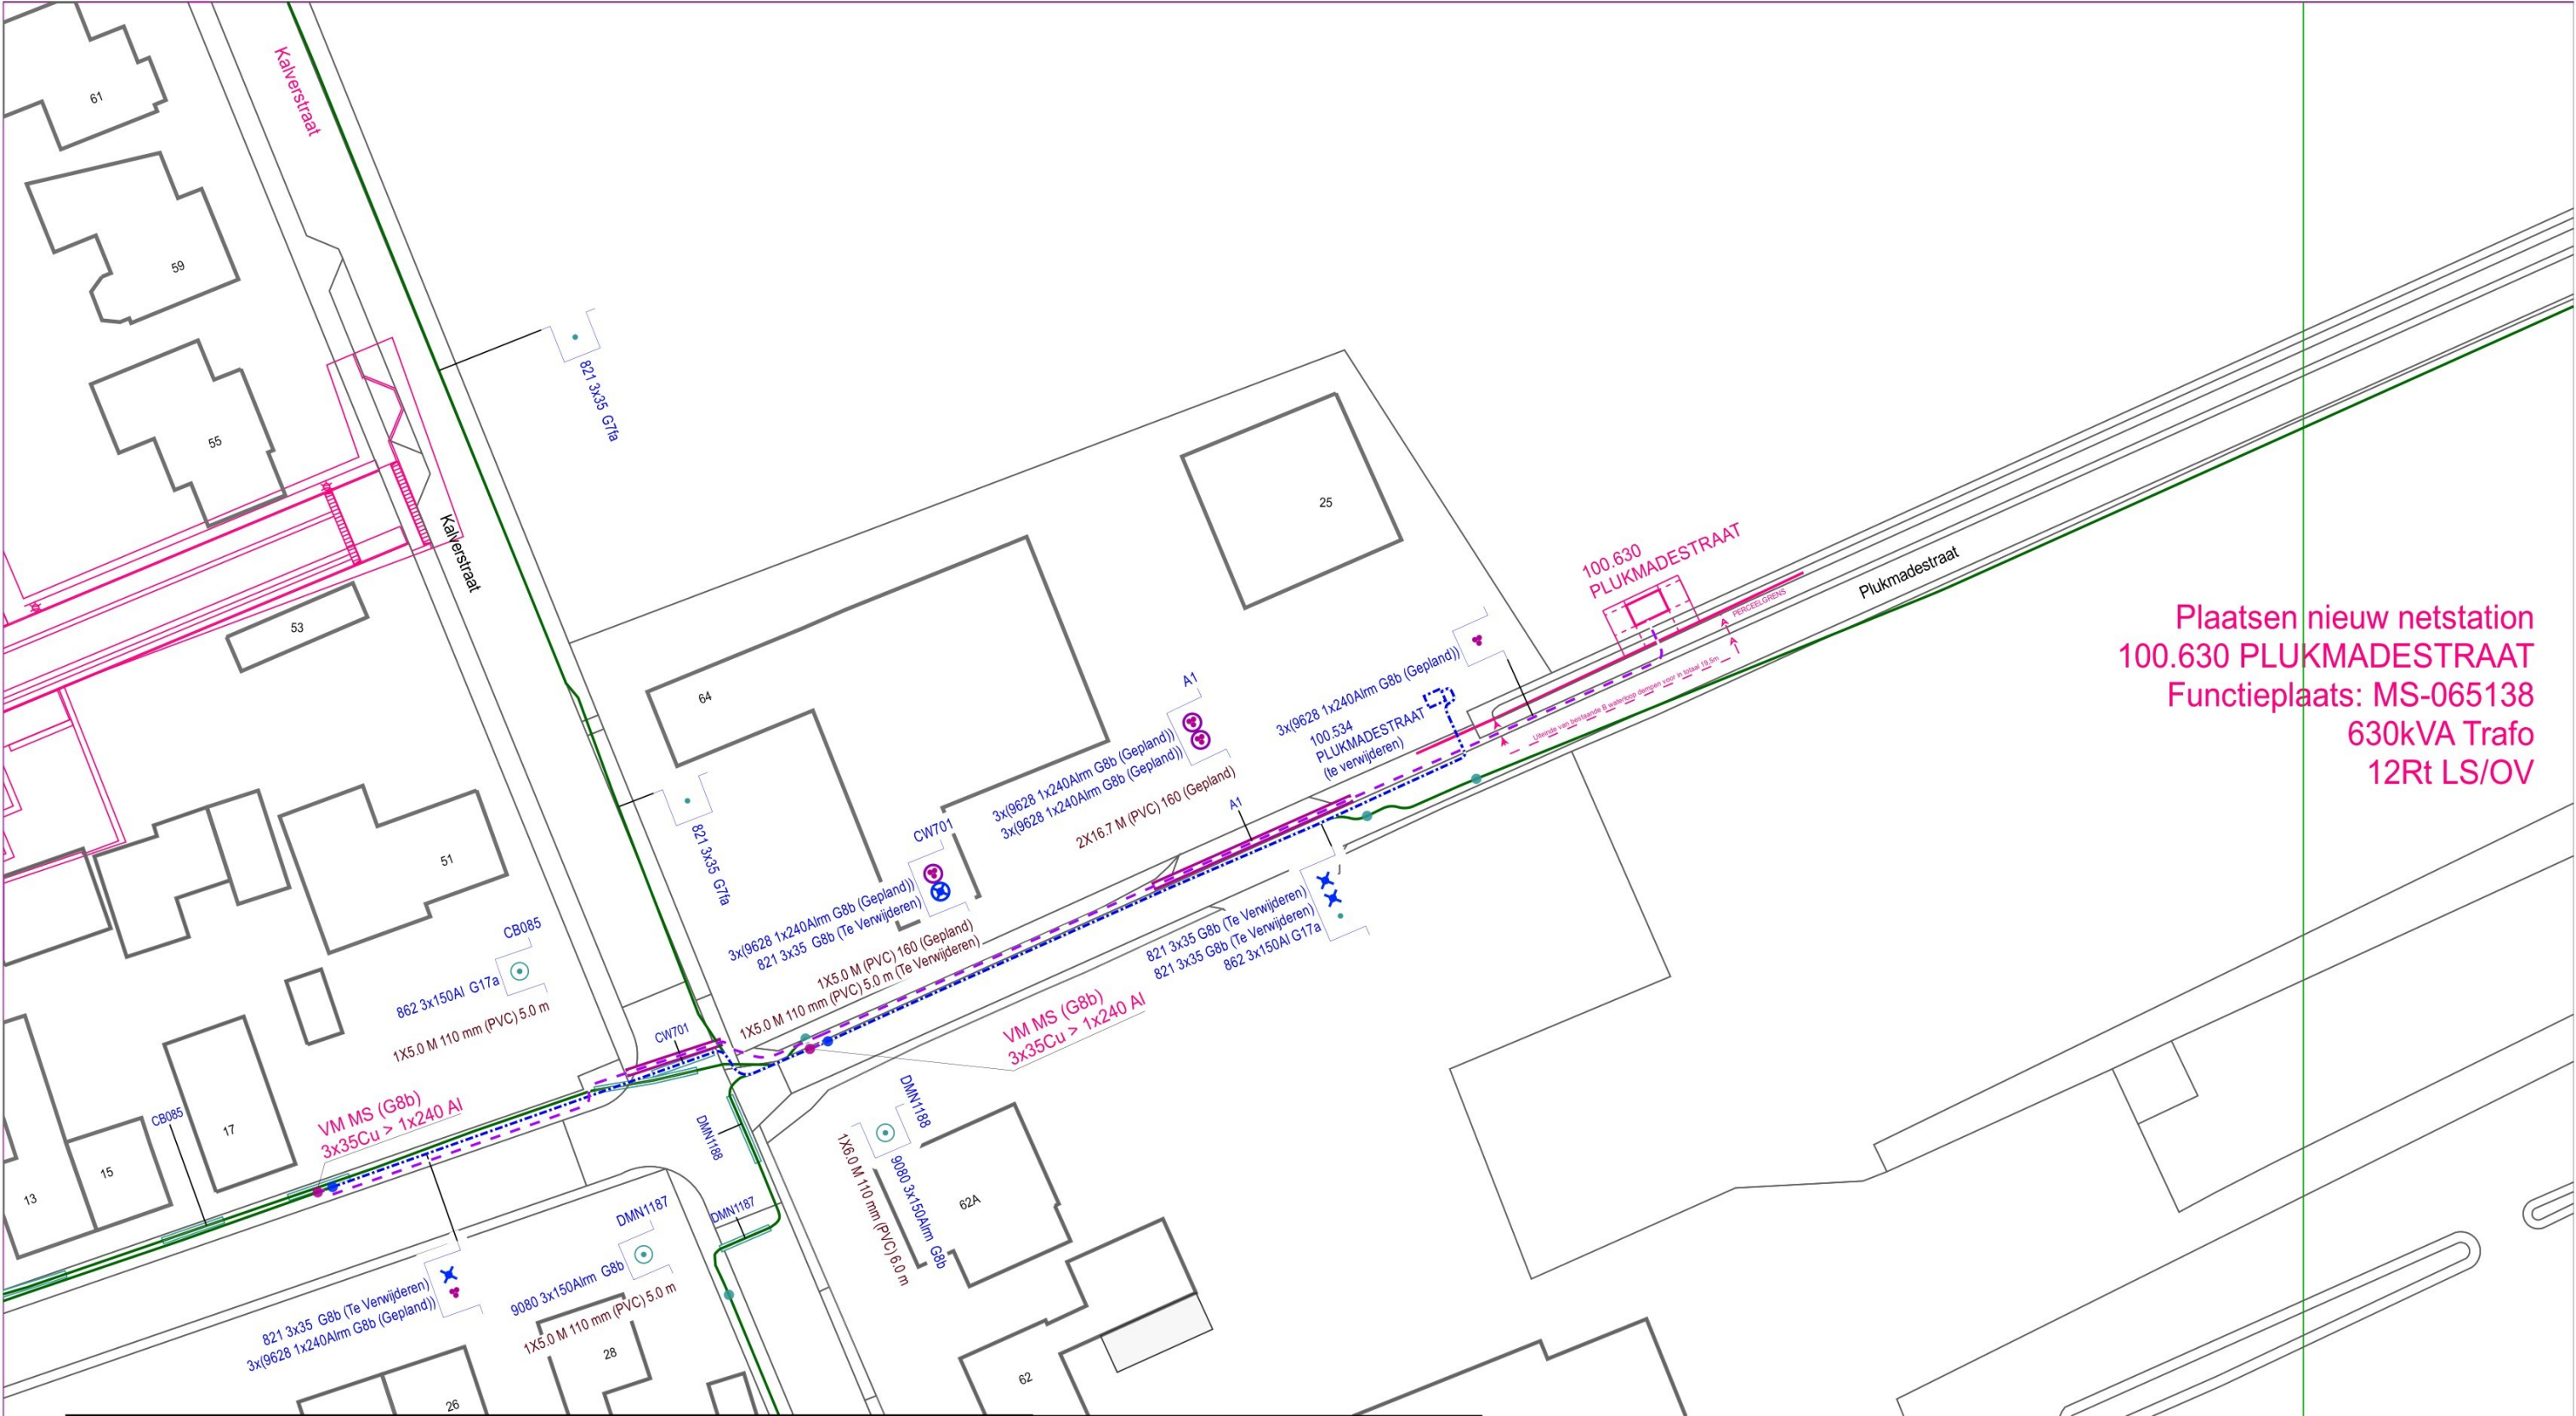

Plaatsen nieuw netstation
100.630 PLUKMADESTRAT
Functieplaats: MS-065138
630kVA Trafo
12Rt LS/OV

KABEL-CODERING		KABEL-STATUS		symbool	omschrijving	Omschrijving : Netuitbreiding Nieuwbouw Plukmadehof, Made						SAP netwerkplan : 30223824	
CODE	VERKLARING	SYMBOL	OMSCHRIJVING			Status : Projecttekening aangemaakt						SAP projectdefinitie : B.20428	
9628	1x240.0 Alrm YMeKrvaslqwd Fca		in bedrijf		Kabel - in bedrijf	113-4110						Synfrnummer :	
821	3x35.00 Cu GPLK		te verwijderen		Kabel - te verwijderen	1135-41125	1140-41125	1145-41125	115-4110			Ontwerp door :	
9080	3x150.0 Alrm YMeKrvaslqwd		gepland		Kabel - gepland	1130-41105	1135-41075	1140-41075	114-4110	1150-41075	1155-41075	Tekening nr. : B.20428-MS	
862	3x150.0 Al GPLK					1130-41050	1135-41050	1140-41050	1145-41050	1150-41050	1155-41050	Projecttek. Aangem. : 01/04/2026	
						1130-41025	1135-41025	1140-41025	1145-41025	1150-41025	1155-41025	Projecttek. Gewijzigd : 14/04/2026	
						1130-41000	1135-41000	1140-41000	1145-41000	1150-41000	1155-41000	A3 Schaal: 1:500 Datum plot: 14/04/2026	
Brabant West Afd. A, E & I Zwaanhoefstraat 12 4702 LC ROOSENDAAL													