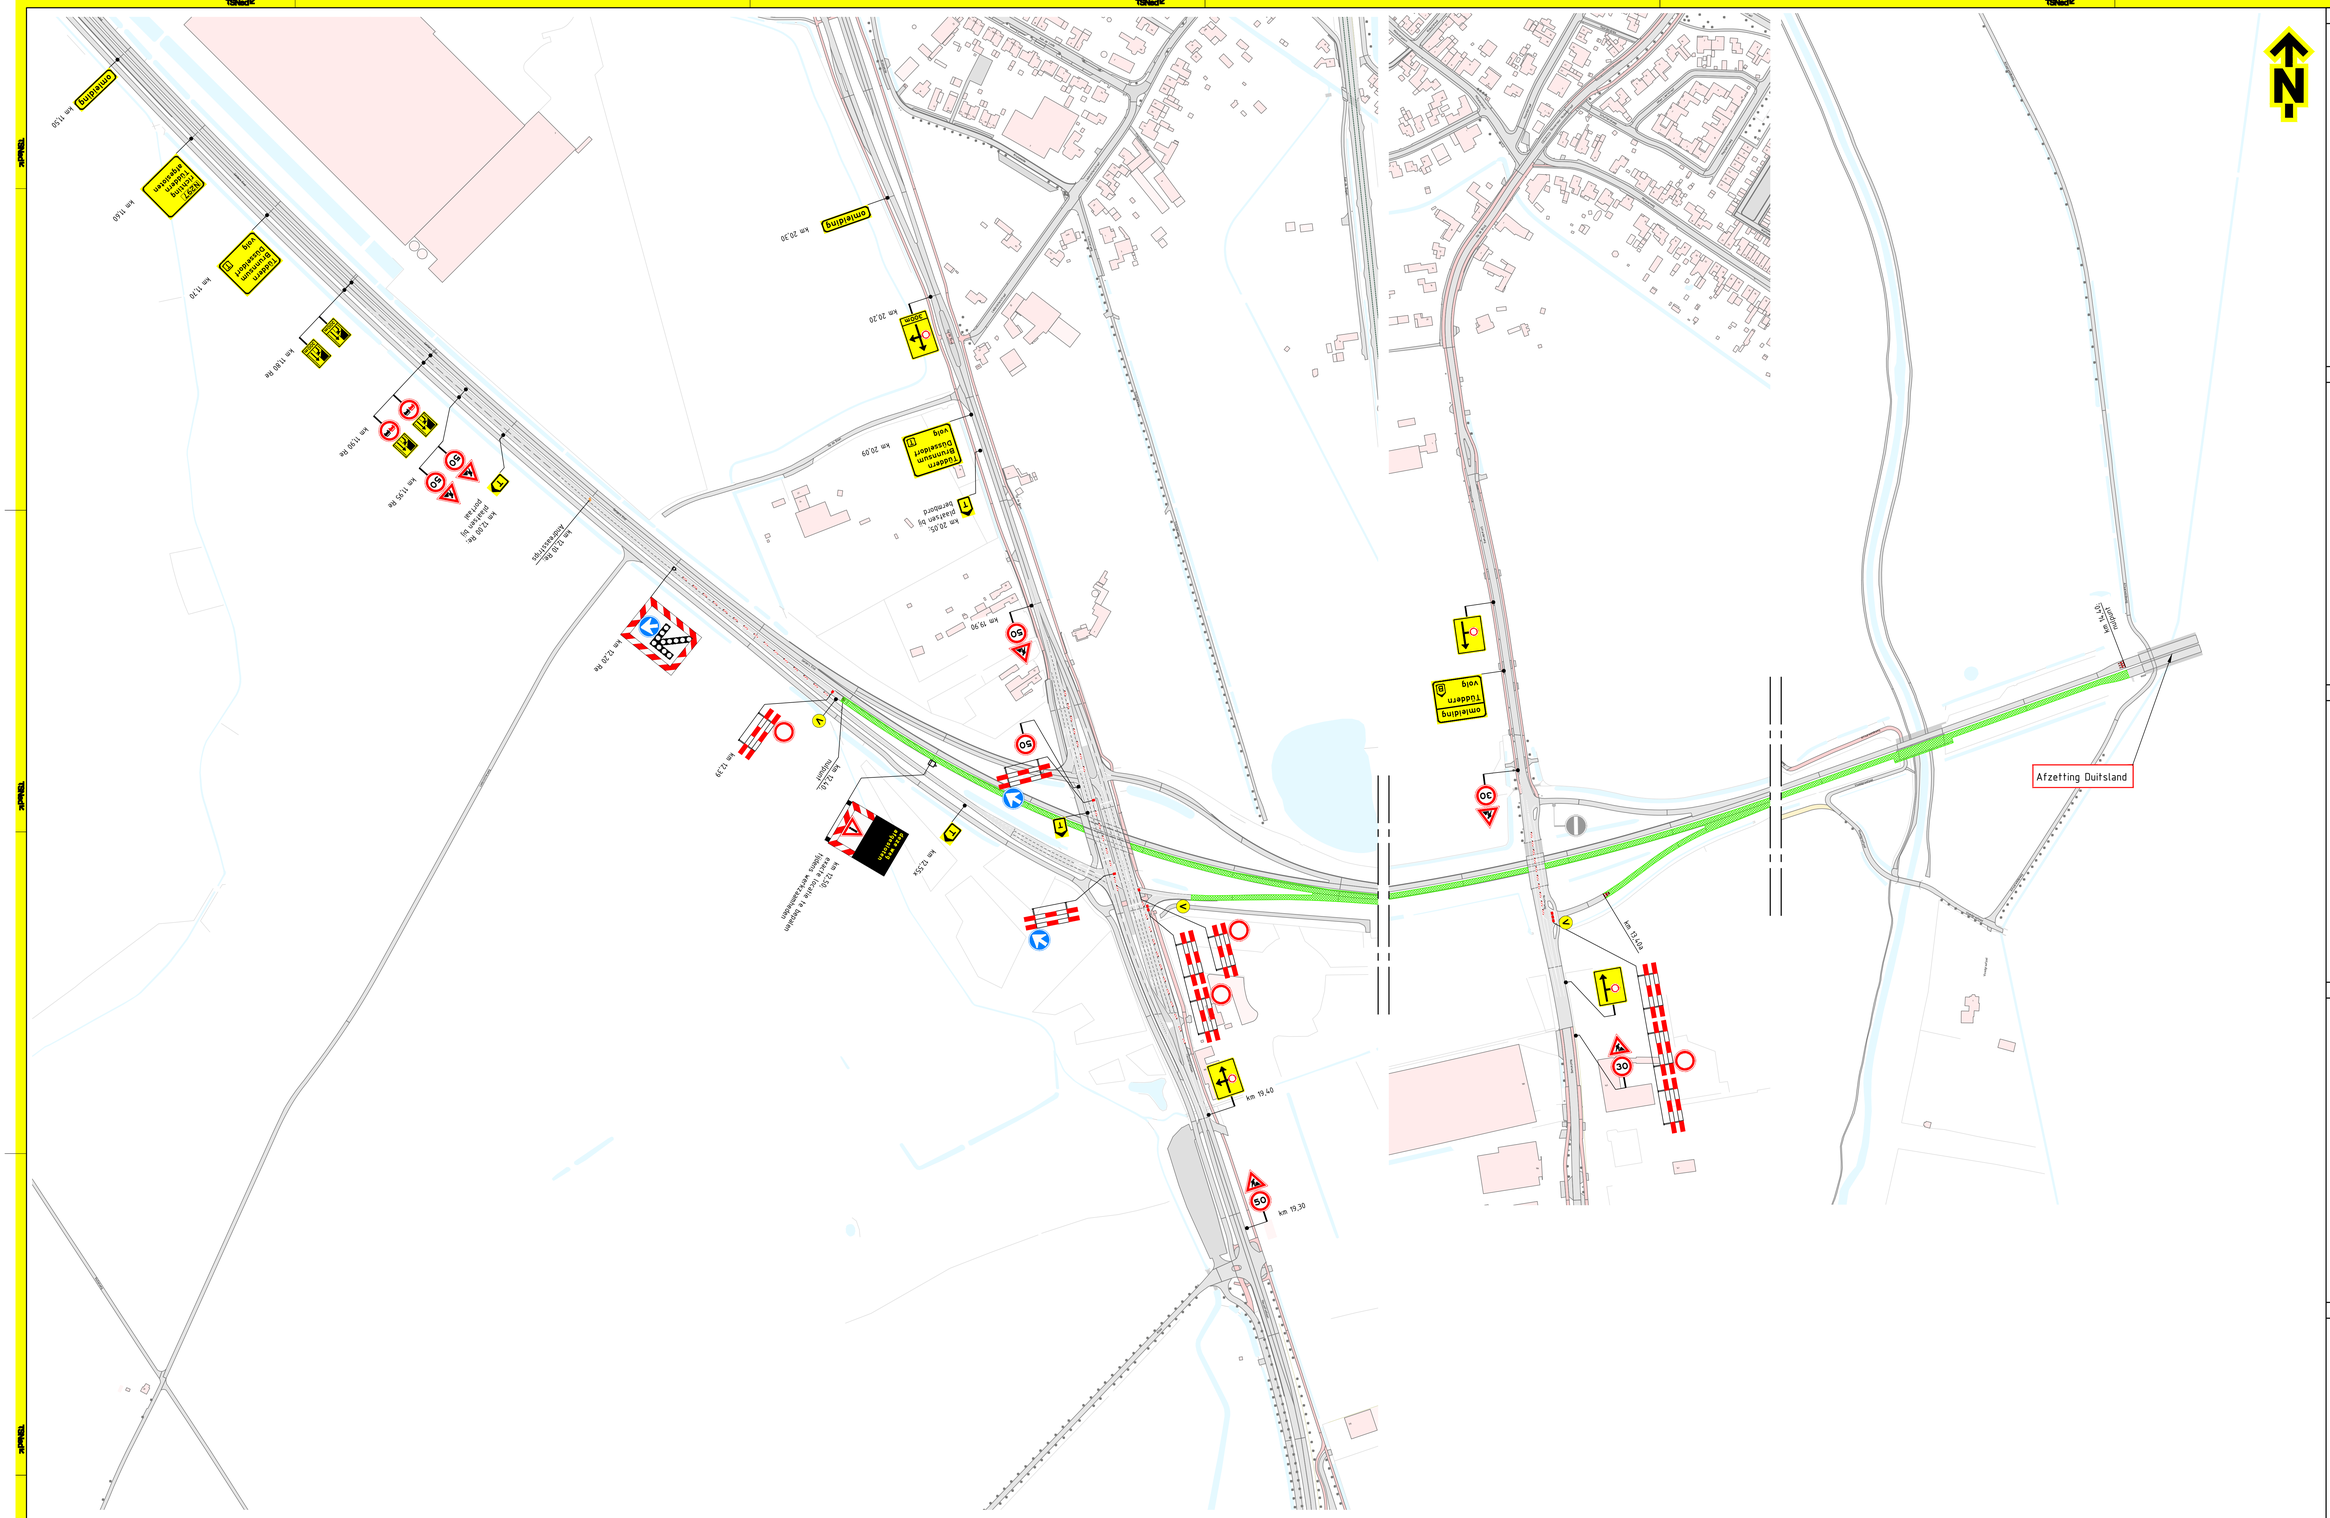

Locatie

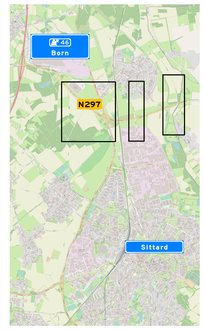

Opmerkingen

- afplakken/afkruisen conflicterende bebording
- definitieve routenummers in overleg met wegbeheerder
- de locatie van bebording is indicatief, de exacte locatie wordt in het werk bepaald

Bijbehorende tekeningen

PR11790-01B01
PR11790-01A02

Afwijkingen

- letterhoogte van de tekstborden kan afwijken van de CROW-richtlijnen in verband met onze standaard bordformaten en/of ruimtegebrek voor plaatsing

Verklaring

- werkruimte
- aanwezige bebording
- vooraankondigingsbord plaatsen twee weken voor aanvang van de werkzaamheden

deze weg
afgesloten
vanaf datum/tijd
tot tot datum/tijd
(TM/VB)

Versie	1.0	Omschrijving	Definitief				
16-07-26	Getekend	TVE	Controle	RHO	De controle	ZRHO	Vrijgegeven
Versie	0.3	Omschrijving	Diverse aanpassingen				
23-06-26	Getekend	TVE	Controle	RHO	De controle		Vrijgegeven
Versie	0.2	Omschrijving	Diverse aanpassingen				
03-06-26	Getekend	TVE	Controle		De controle		Vrijgegeven
Versie	0.1	Omschrijving	Concept				
22-05-26	Getekend	TVE	Controle	HVS	De controle		Vrijgegeven

TSNedIC
Hoofdweg 16
Postbus 190
1430 AD Aalsmeer
Tel. 0297 - 39 40 00
www.tsnedic.nl

KWS

Project: KWS N297 Born 13,5-14,4

Onderdeel: Verkeersmaatregelen
N297 RE km 13,50 - 14,40, Born
afzetting

Schaal: 1:2000 Formaat: A0

Tekening nummer: PR11790-01A01-1.0 Blad 1 van 1

KOMO
KX.2025.0KJ10.2000EA