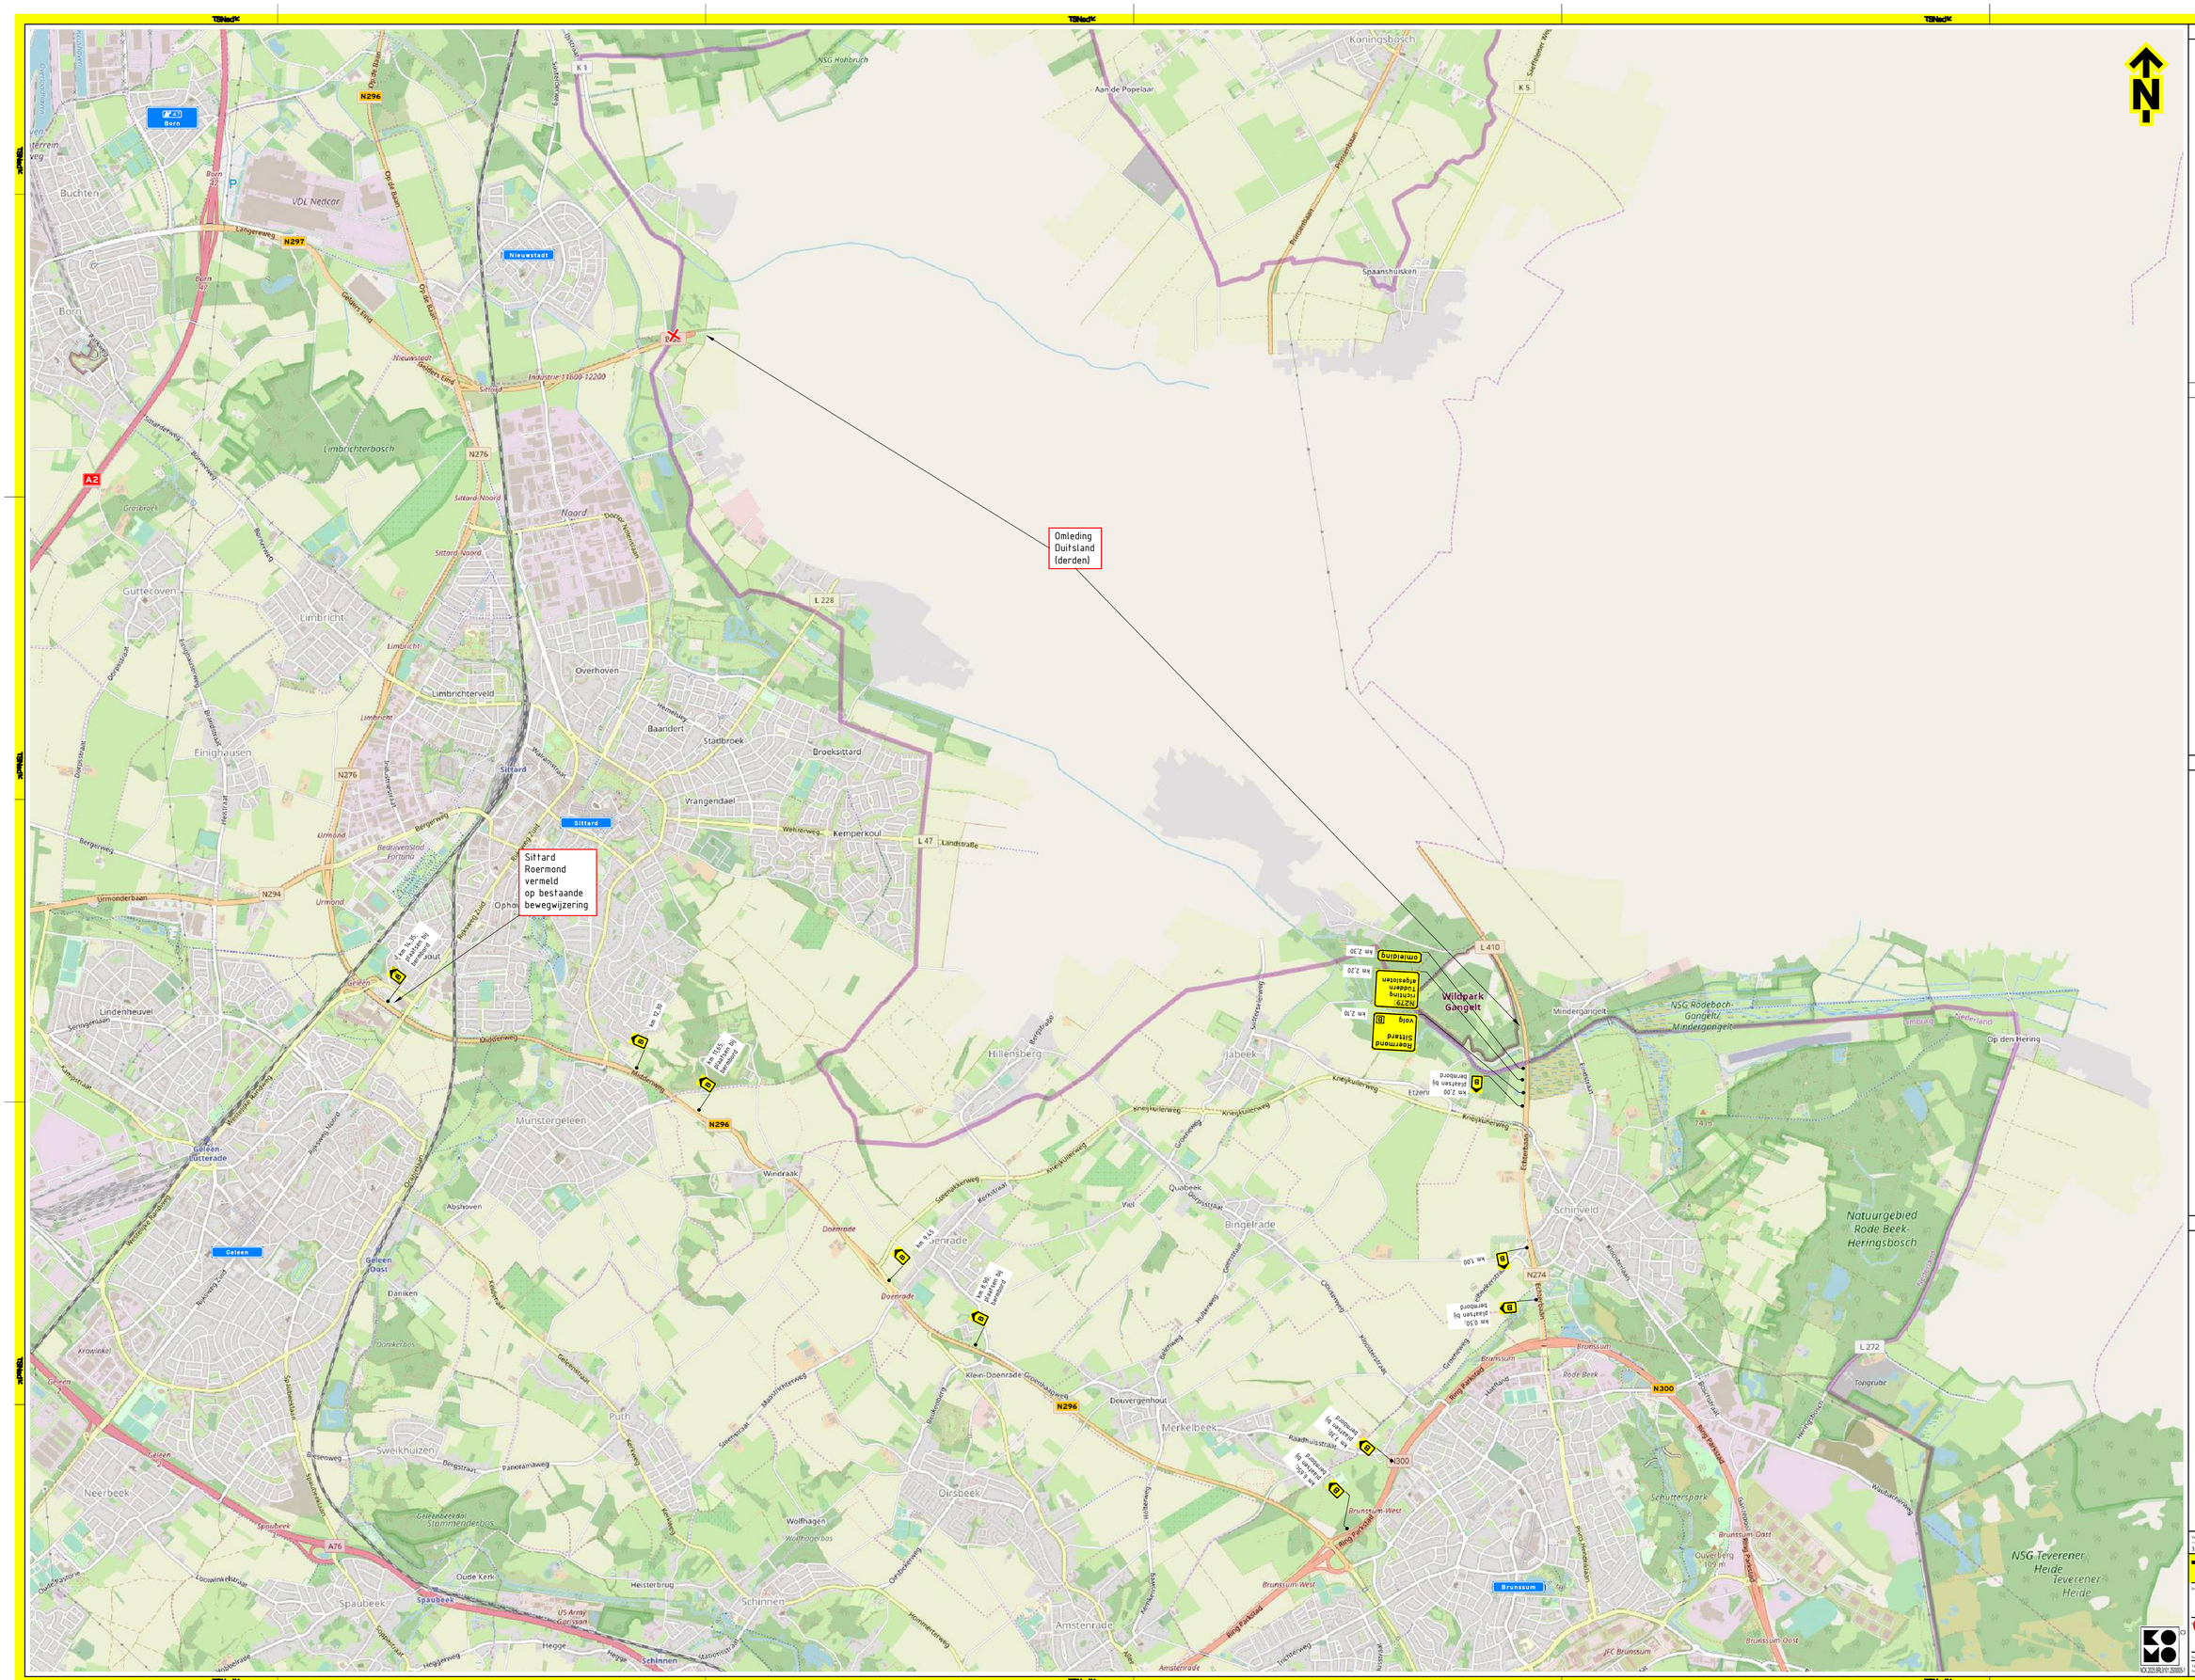

Opmerkingen

- afplakken/afkruisen conflicterende bebording
- definitieve routenummers in overleg met wegbeheerder
- de locatie van bebording is indicatief, de exacte locatie wordt in het werk bepaald

Bijbehorende tekeningen

PR11790-01B01

Afwijkingen

- letterhoogte van de tekstborden kan afwijken van de CROW-richtlijnen in verband met onze standaard bordformaten en/of ruimtegebrek voor plaatsing

Verklaring

✕ afsluiting

Versie 0.1 Omschrijving Concept
3-06-2026 Tekenaar TVE Controle De Controleur Akkoord

TSNedK

Project: KWS N297 B [illegible]

Verkeersmaatregelen N297 km 13,50 - 14,40, Born
Tekening

Schaal: 1:500 Formaat: A0

Tekening nummer: PR11790-01B01-0.1 Blad 1 van 1

CONCEPT
niet voor uitvoering
15/08/2026