


VERGUNNING VOOR


behoort bij besluit van burgemeester en wethouders,
Zaaknummer: EHV-ZP2026-004146
Besluitnummer: EHV-DP2026-120822
Datum : 3 augustus 2026

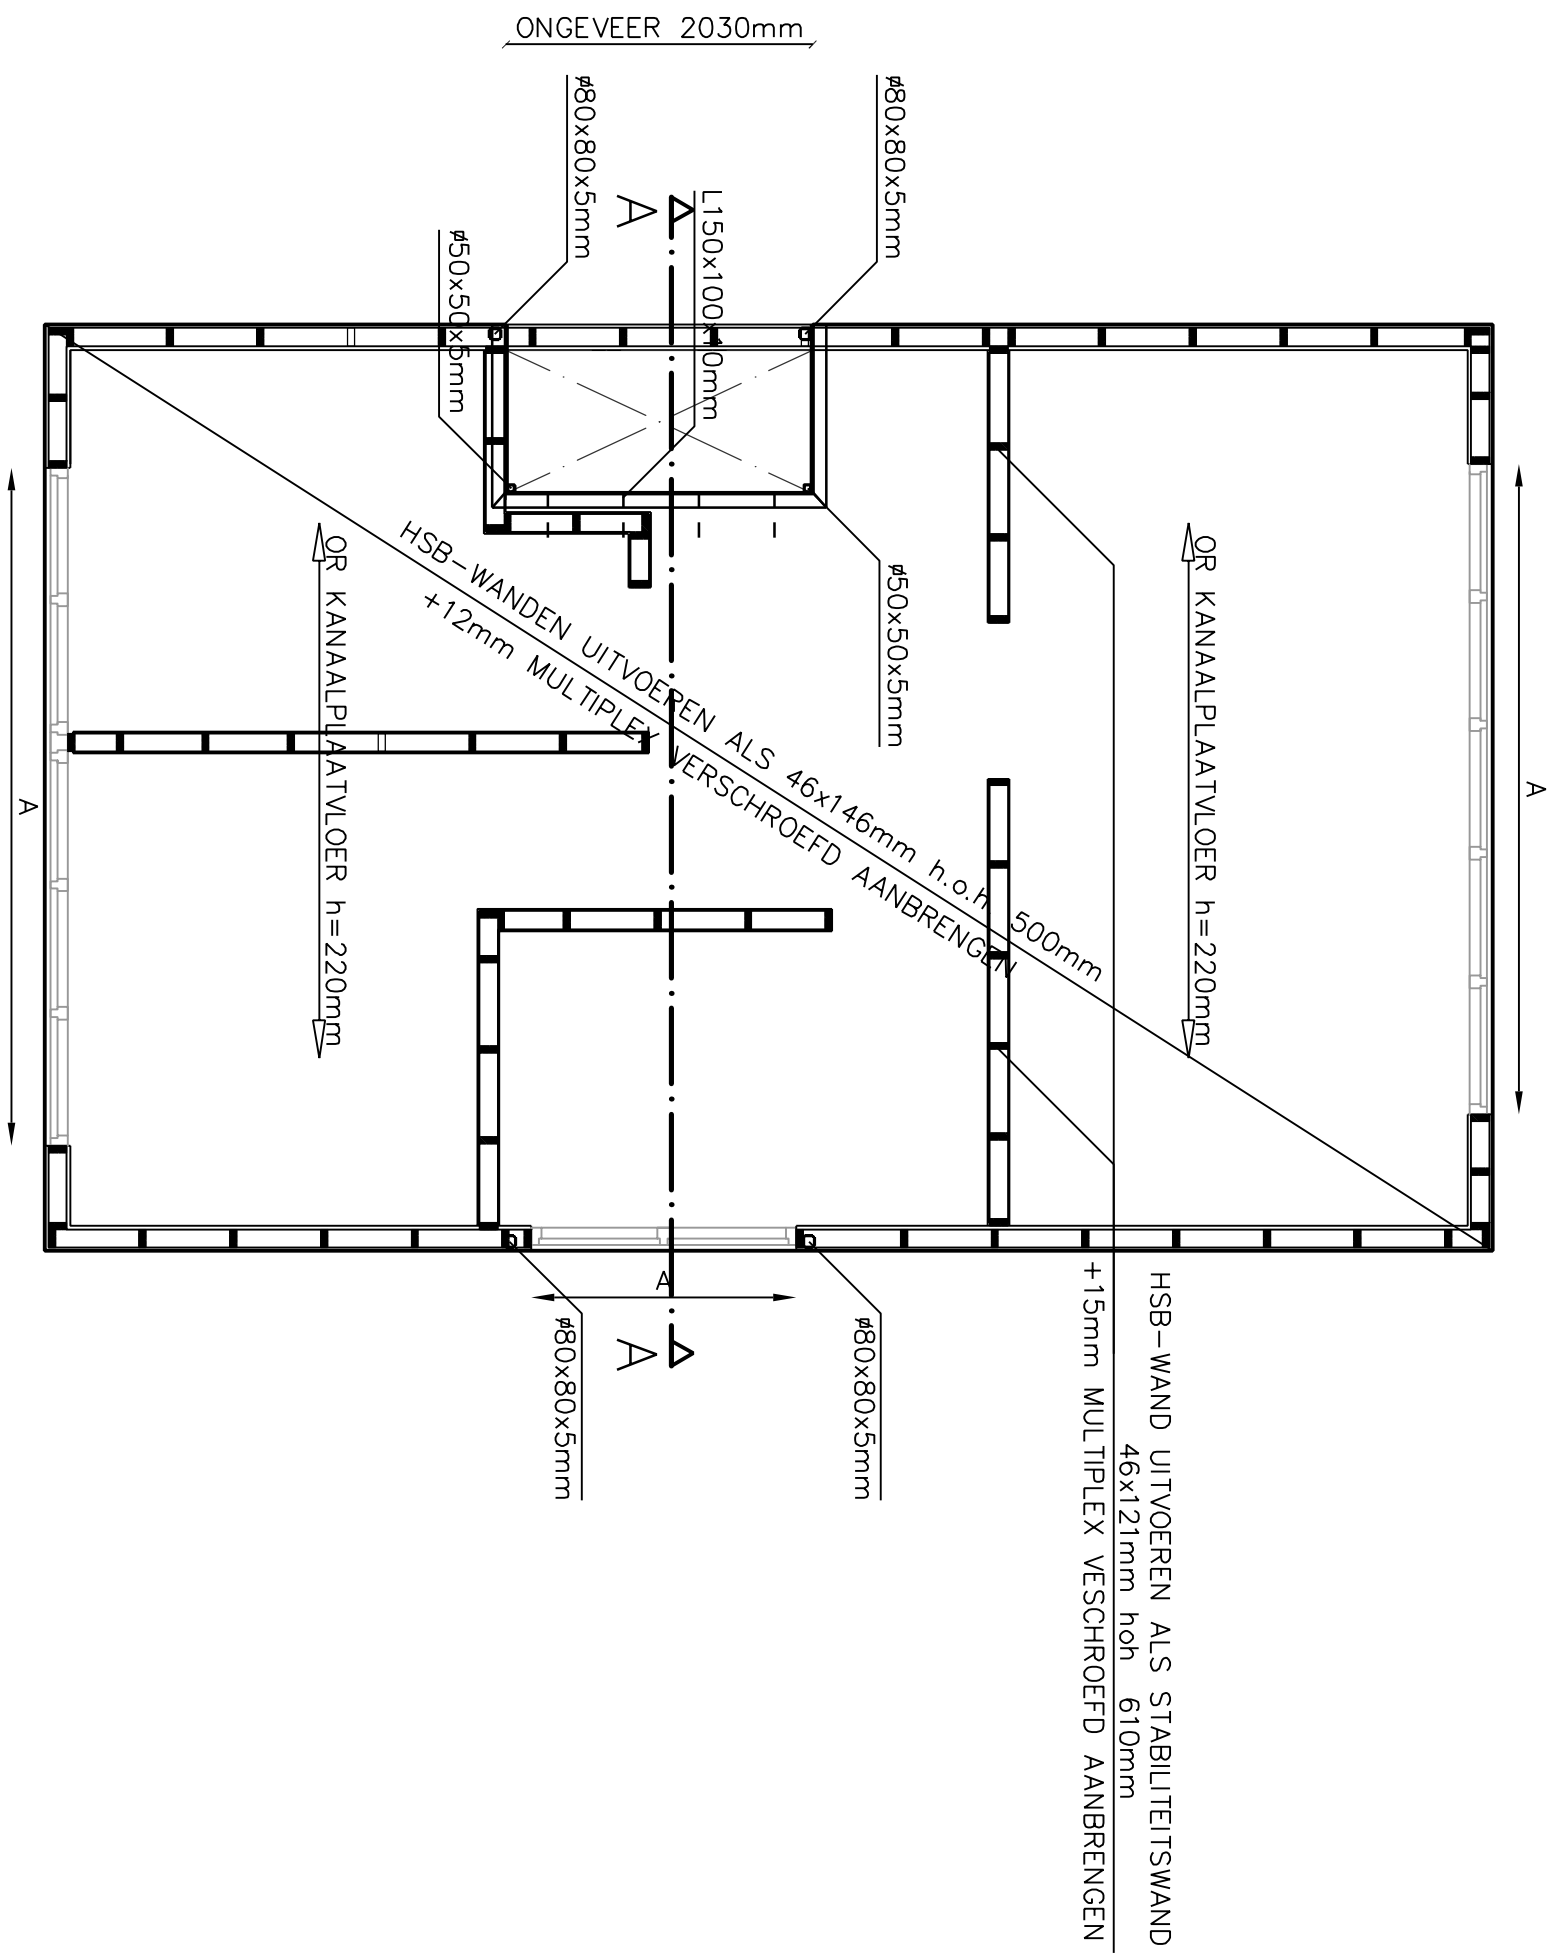

VERDIEPINGSVLOER

DE BESTAANDE KANAALPLAATVOER HANDHAVEN
BESTAANDE KANAALPLAAT VOORZIE VAN EEN CONSTRUCTIEVE DRUKLAAG 50mm + #6-150


A: BI. HSB = HOUT SKELETBOUW
BU. BETIMERING

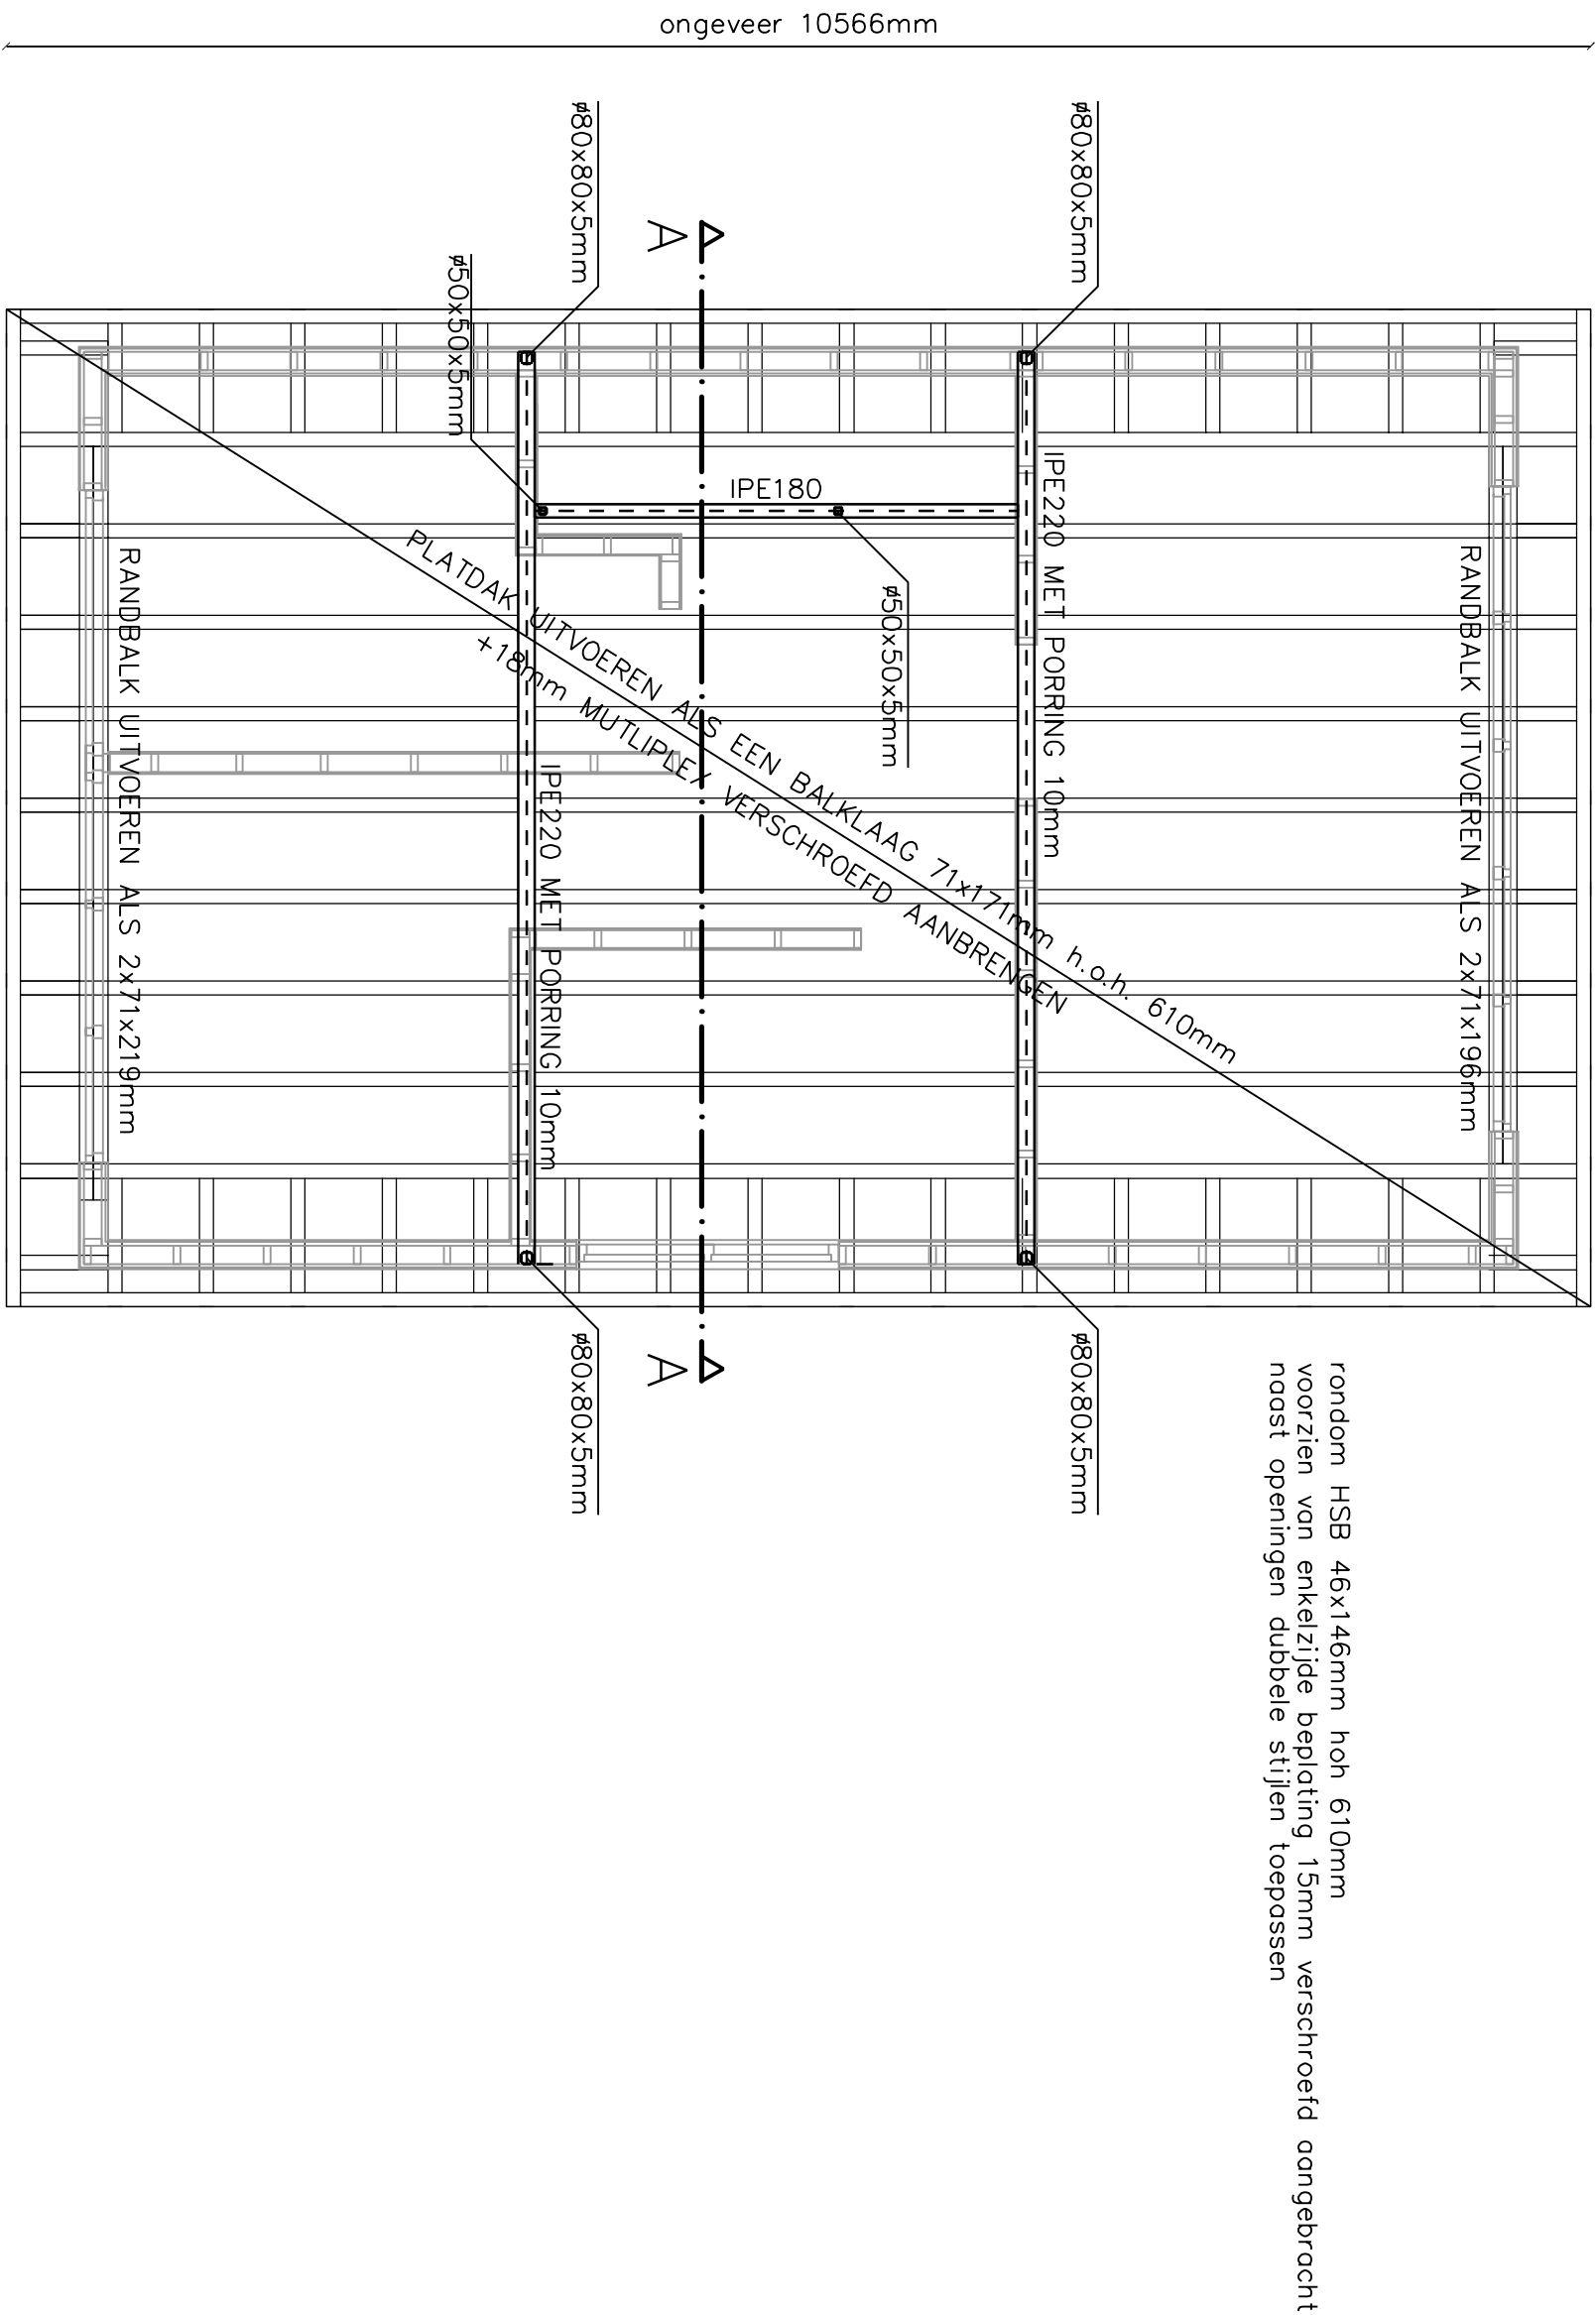

PLATDAK

PLATDAK UITVOEREN ALS EEN BALKLAAG 71x171mm h.o.h. 610mm
PLATDAK VOORZIE VAN 18mm MULTIPLEX
ALLE HSB-WANDEN BINNEN EN BUITEN WANDEN KOPELEN MET DE DAK BALKLAAG


DOORSNEDEN A-A

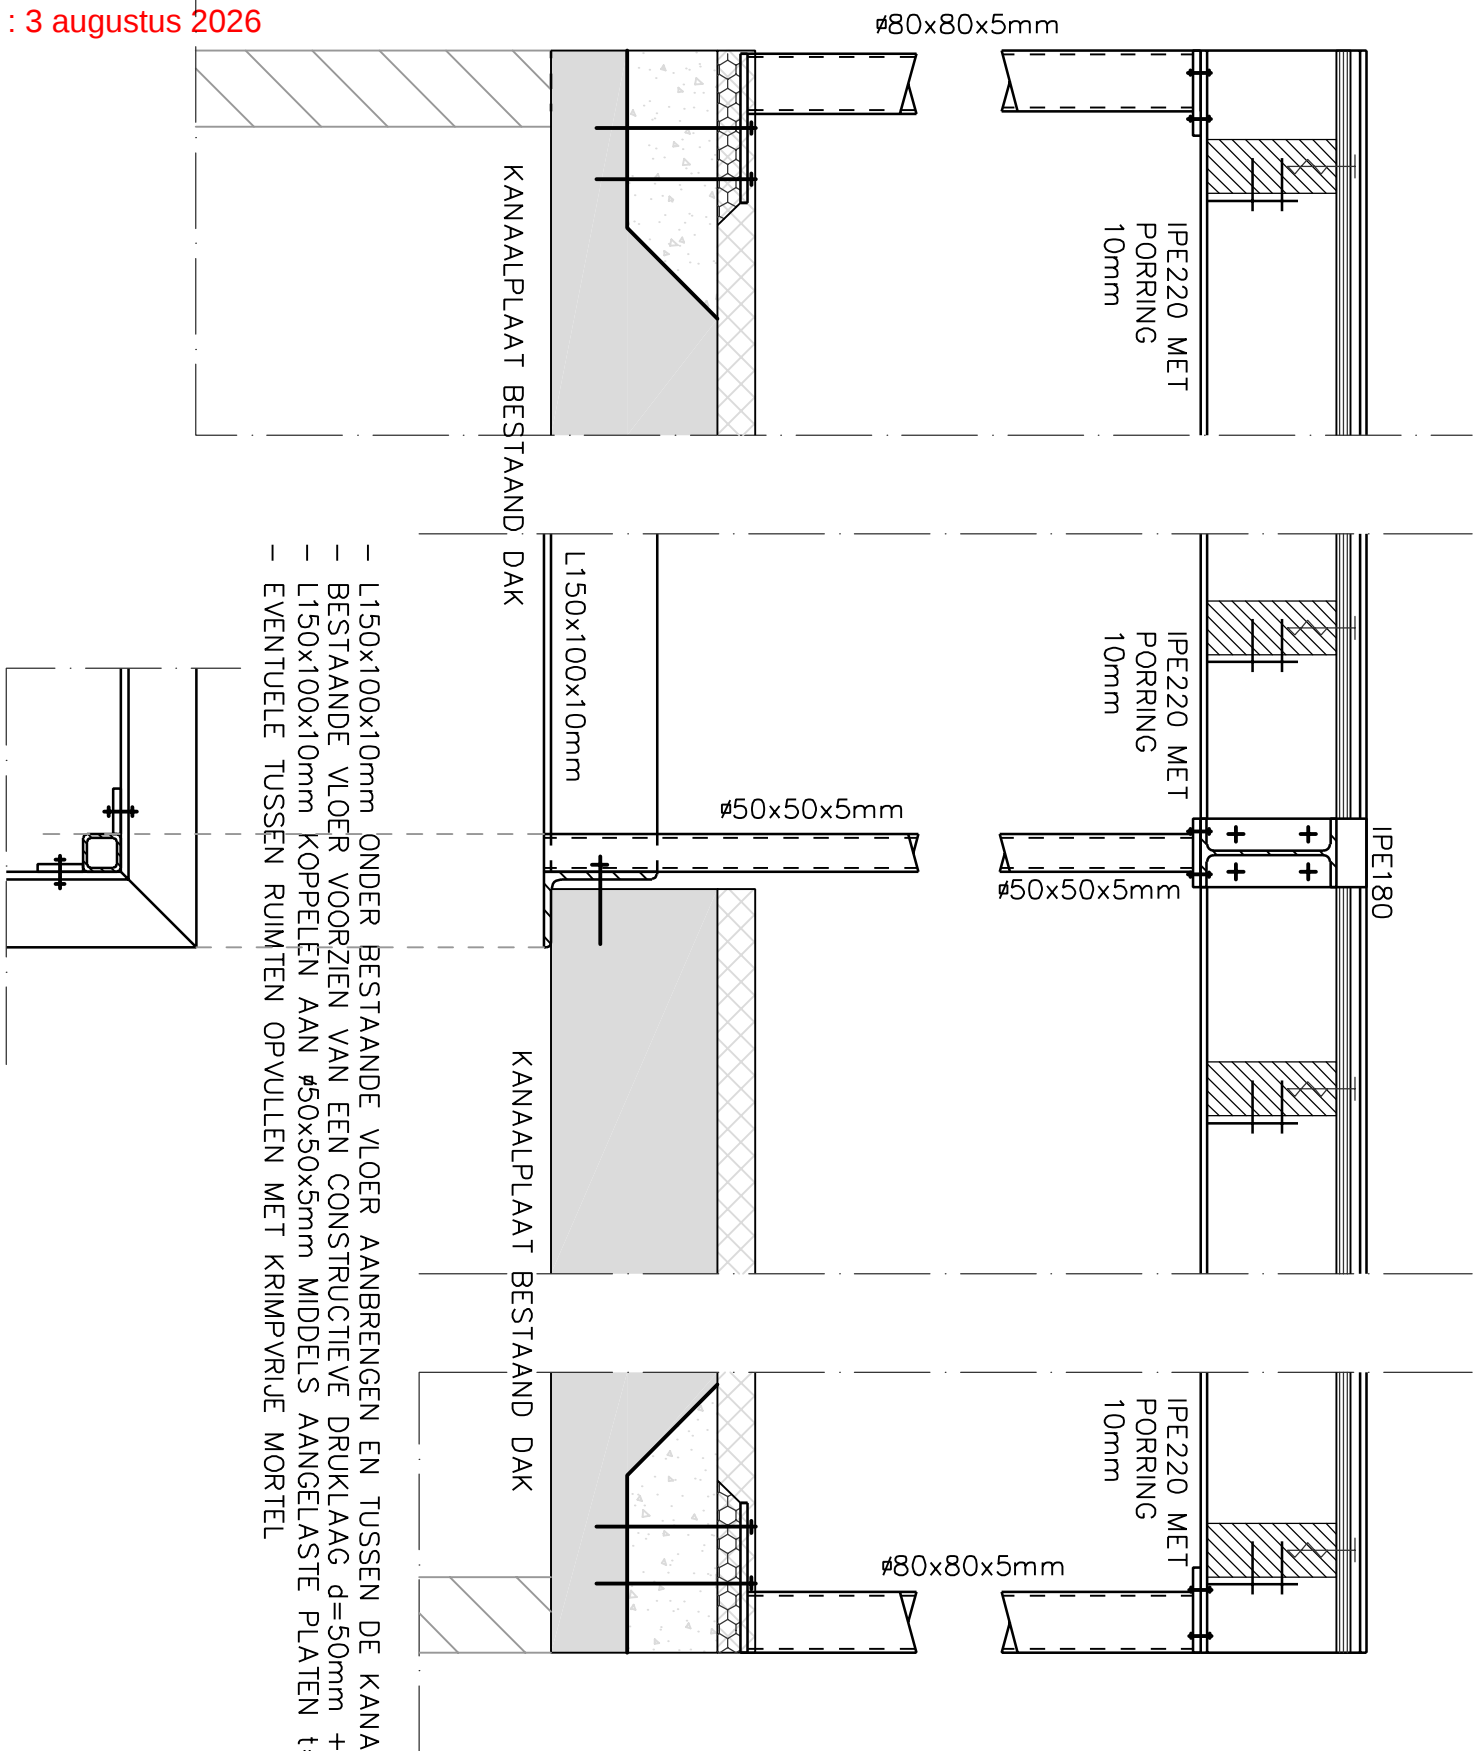

- IPE180 KOPELEN MET IPE220 MIDDELS 2x KOPPLAAT t=10mm + 4M12-8,8
- #50x50x5mm KOPELEN OP IPE 180 MIDDELS KOPPLAAT t=10mm + 4M12-8,8

- HOUTEN BALKLAAG UITVOEREN ALS 71x171mm h.o.h. 610mm
- BALKLAAG VOORZIE VAN 18mm MULTIPLEX VERSCHROEFD AANBRENGEN
- IPE220 INLEGGEN IN IPE220 EN KOPELEN MIDDELS #60x6mm + 2hvbv28mm
- IPE220 KOPELEN MET #80x80x5mm MIDDELS KOPPLAAT t=10mm + 4M12-8,8
- #80x80x5 AANZETTEN OP BESTAANDE VLOER
- VOETPLAAT t=10mm + 4M12-4,6
- STELRUIMTE 30mm
- ONDERSABELEN MET KRIMPVALE MORTEL
- BESTAANDE VLOER VOORZIE VAN EEN CONSTRUCTIEVE DRUKLAAG d=50mm + #6-150mm
- BESTAANDE BOVENZIJDE VAN DE VLOER OPRIJVEN EN AANBRANDEN
- PLAATSELUK VLOER INKAPPEN EN AANSTORTEN

- L150x100x10mm ONDER BESTAANDE VLOER AANBRENGEN EN TUSSEN DE KANALEN Ø10-500 ANKERS INBOREN
- BESTAANDE VLOER VOORZIE VAN EEN CONSTRUCTIEVE DRUKLAAG d=50mm + #6-150mm
- L150x100x10mm KOPELEN AAN #50x50x5mm MIDDELS AANGELASTE PLATEN t=10mm
- EVENWIDE TUSSEN RUIMTEN OPVULLEN MET KRIMPVALE MORTEL

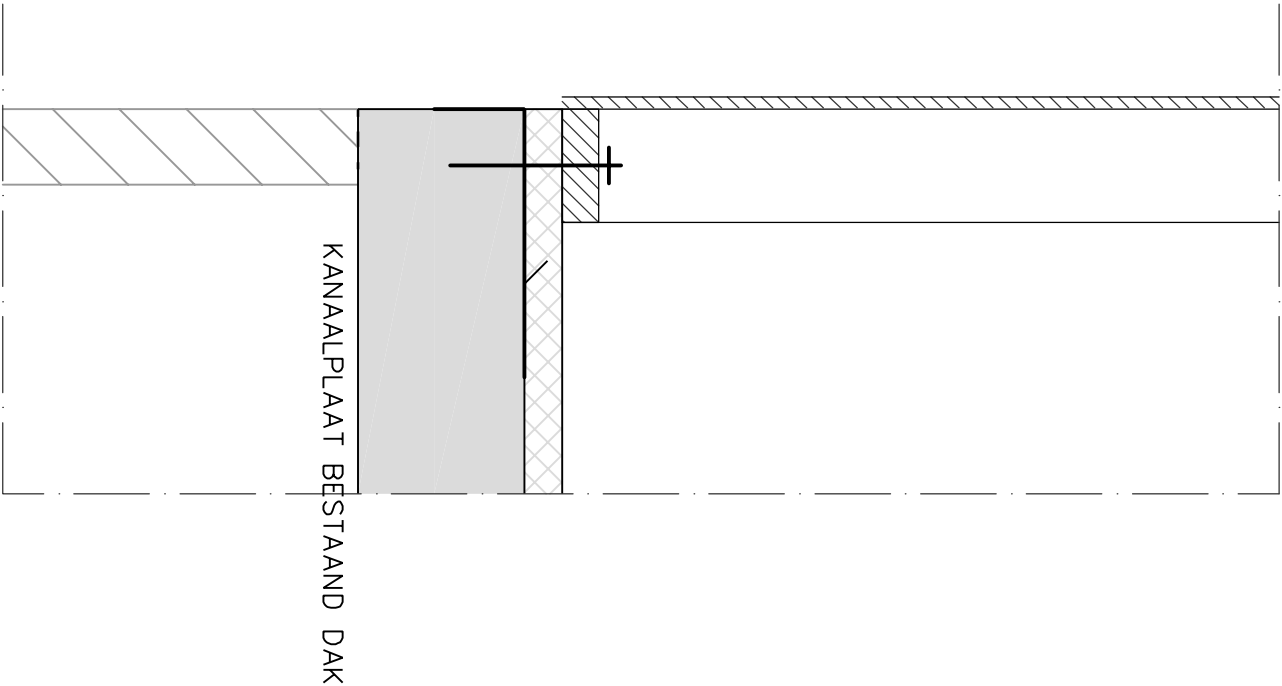

rondom HSB 46x146mm hoh 610mm
voorzien van enkelzijdige bepaling 15mm
verschroefd aangebracht
rondom verankering M12-8,8 lijfankers
in bestaande knoepvloer

rondom HSB 46x146mm hoh 610mm
voorzien van enkelzijdige bepaling 15mm
verschroefd aangebracht
nooit openingen dubbele stijlen toepassen

ongeveer 6650mm

ongeveer 10566mm