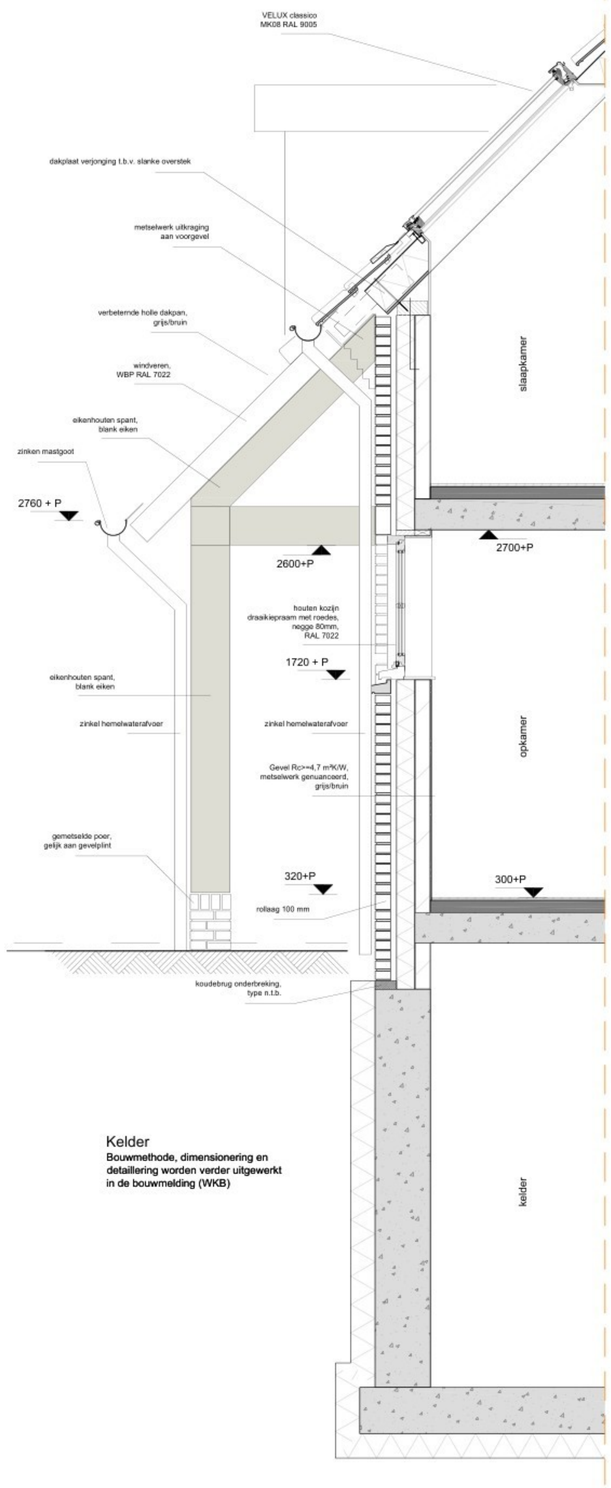

Kelder
Bouwmethode, dimensionering en detaillering worden verder uitgewerkt in de bouwmelding (WKB)

DOORSNEDE A
1:20

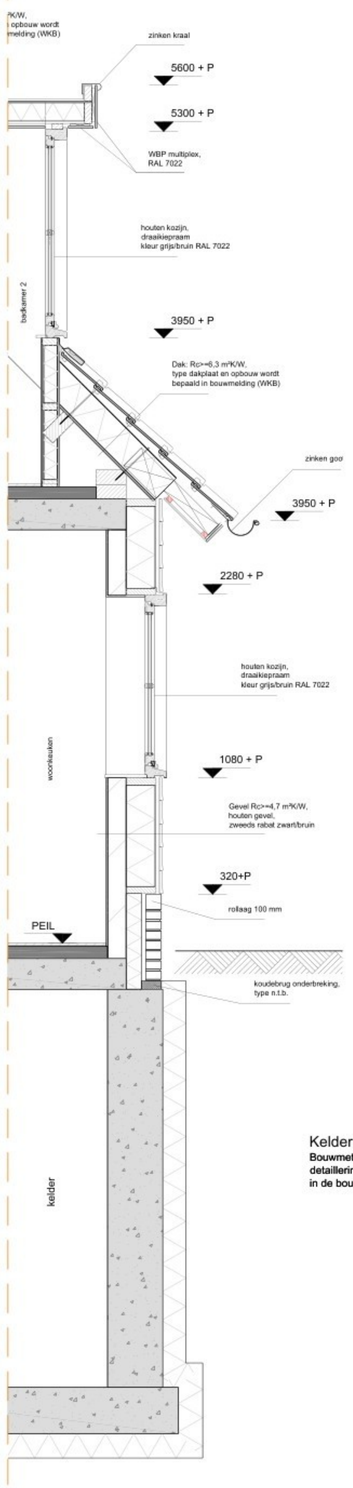

Kelder
Bouwmethode, dimensionering en detaillering worden verder uitgewerkt in de bouwmelding (WKB)

DOORSNEDE B
1:20

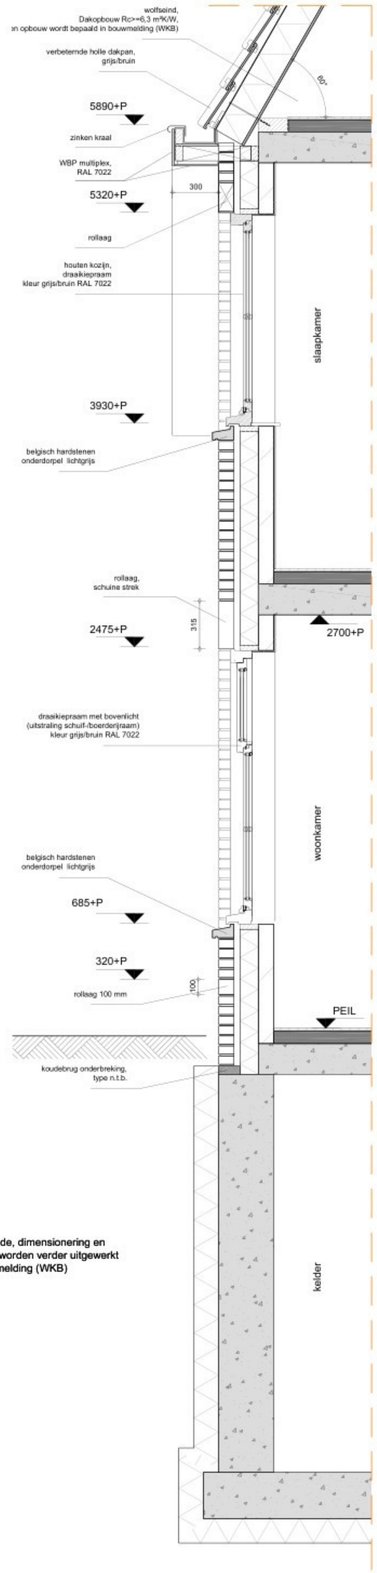

Kelder
Bouwmethode, dimensionering en detaillering worden verder uitgewerkt in de bouwmelding (WKB)

DOORSNEDE C
1:20

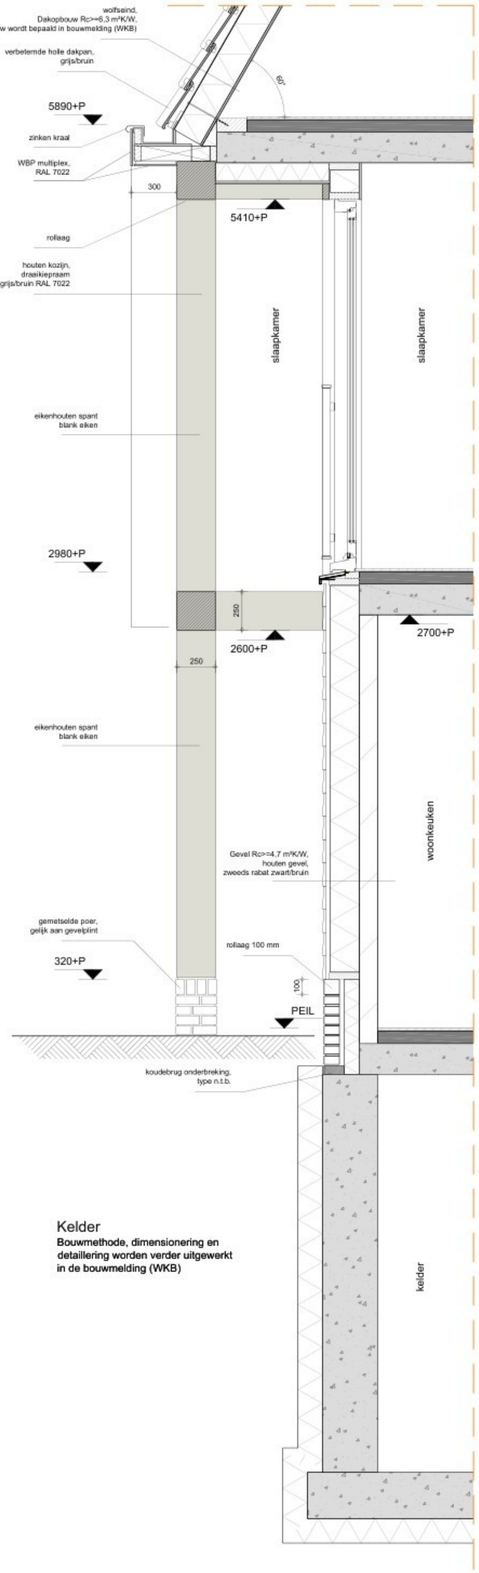

Kelder
Bouwmethode, dimensionering en detaillering worden verder uitgewerkt in de bouwmelding (WKB)

DOORSNEDE D
1:20

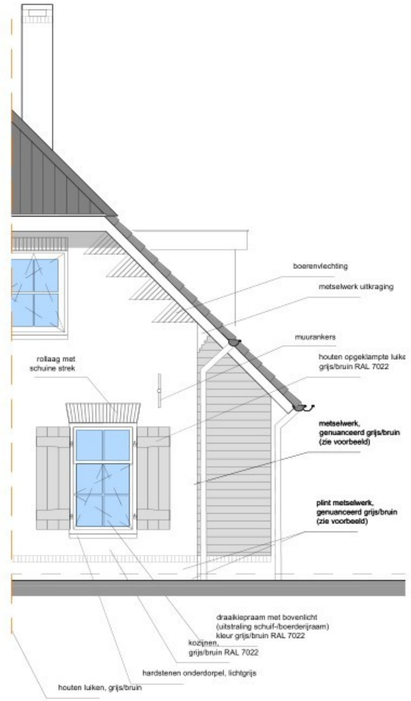

VOORGEVEL FRAGMENT
1:50

Principedoorsnedes

Deze principedetails bevatten esthetische informatie ten behoeve van de beoordeling door de welstandscommissie.

Verdere bouwkundige, constructieve en technische informatie werd verder uitgewerkt in het Technisch Ontwerp. Deze wordt ingediend bij de bouwmelding als onderdeel van de WKB.

BEGANE GROND
1:100

PROJET
bouwmanagement
vastgoed | beheer

(NB)
Telefoon: [073] 5230583
E-mail: info@projetbv.nl
Website: www.projetbv.nl

DEFINITIEF ONTWERP

Maatvoering dient in het werk te worden gecontroleerd!
Alle beton- en staalconstructies volgens tekening en berekening constructeur.

PROJECT

Ontwerp nieuwbouw boerderij
St. Lambertusstraat 108b

ONDERWERP

OMGEVINGSVERGUNNING
Fragment voorgevel |
Plattegronden | Gevels | Situatie

TEKENING

formaat A1
schaal 1:100 / 1:50 / 1:20
datum 16-09-2025

WIJZIGINGEN

A: ..-..-2025 D: ..-..-2025
B: ..-..-2025 E: ..-..-2025
C: ..-..-2025 F: ..-..-2025

TLCRSL2501

OV-2