


Bijlage 2

RWSZ2019-00002938

gew.31-10-2018
werknr.12-06-2018
datum2016-1188
schaal07-03-2018
formaat1:5
get.A3
bladno.lb
W-13

Opdrachtgever : Wouwse Tol Beheer BV
Project : Vernieuwbouw Wouwse Tol
Onderdeel : bestektekening: details

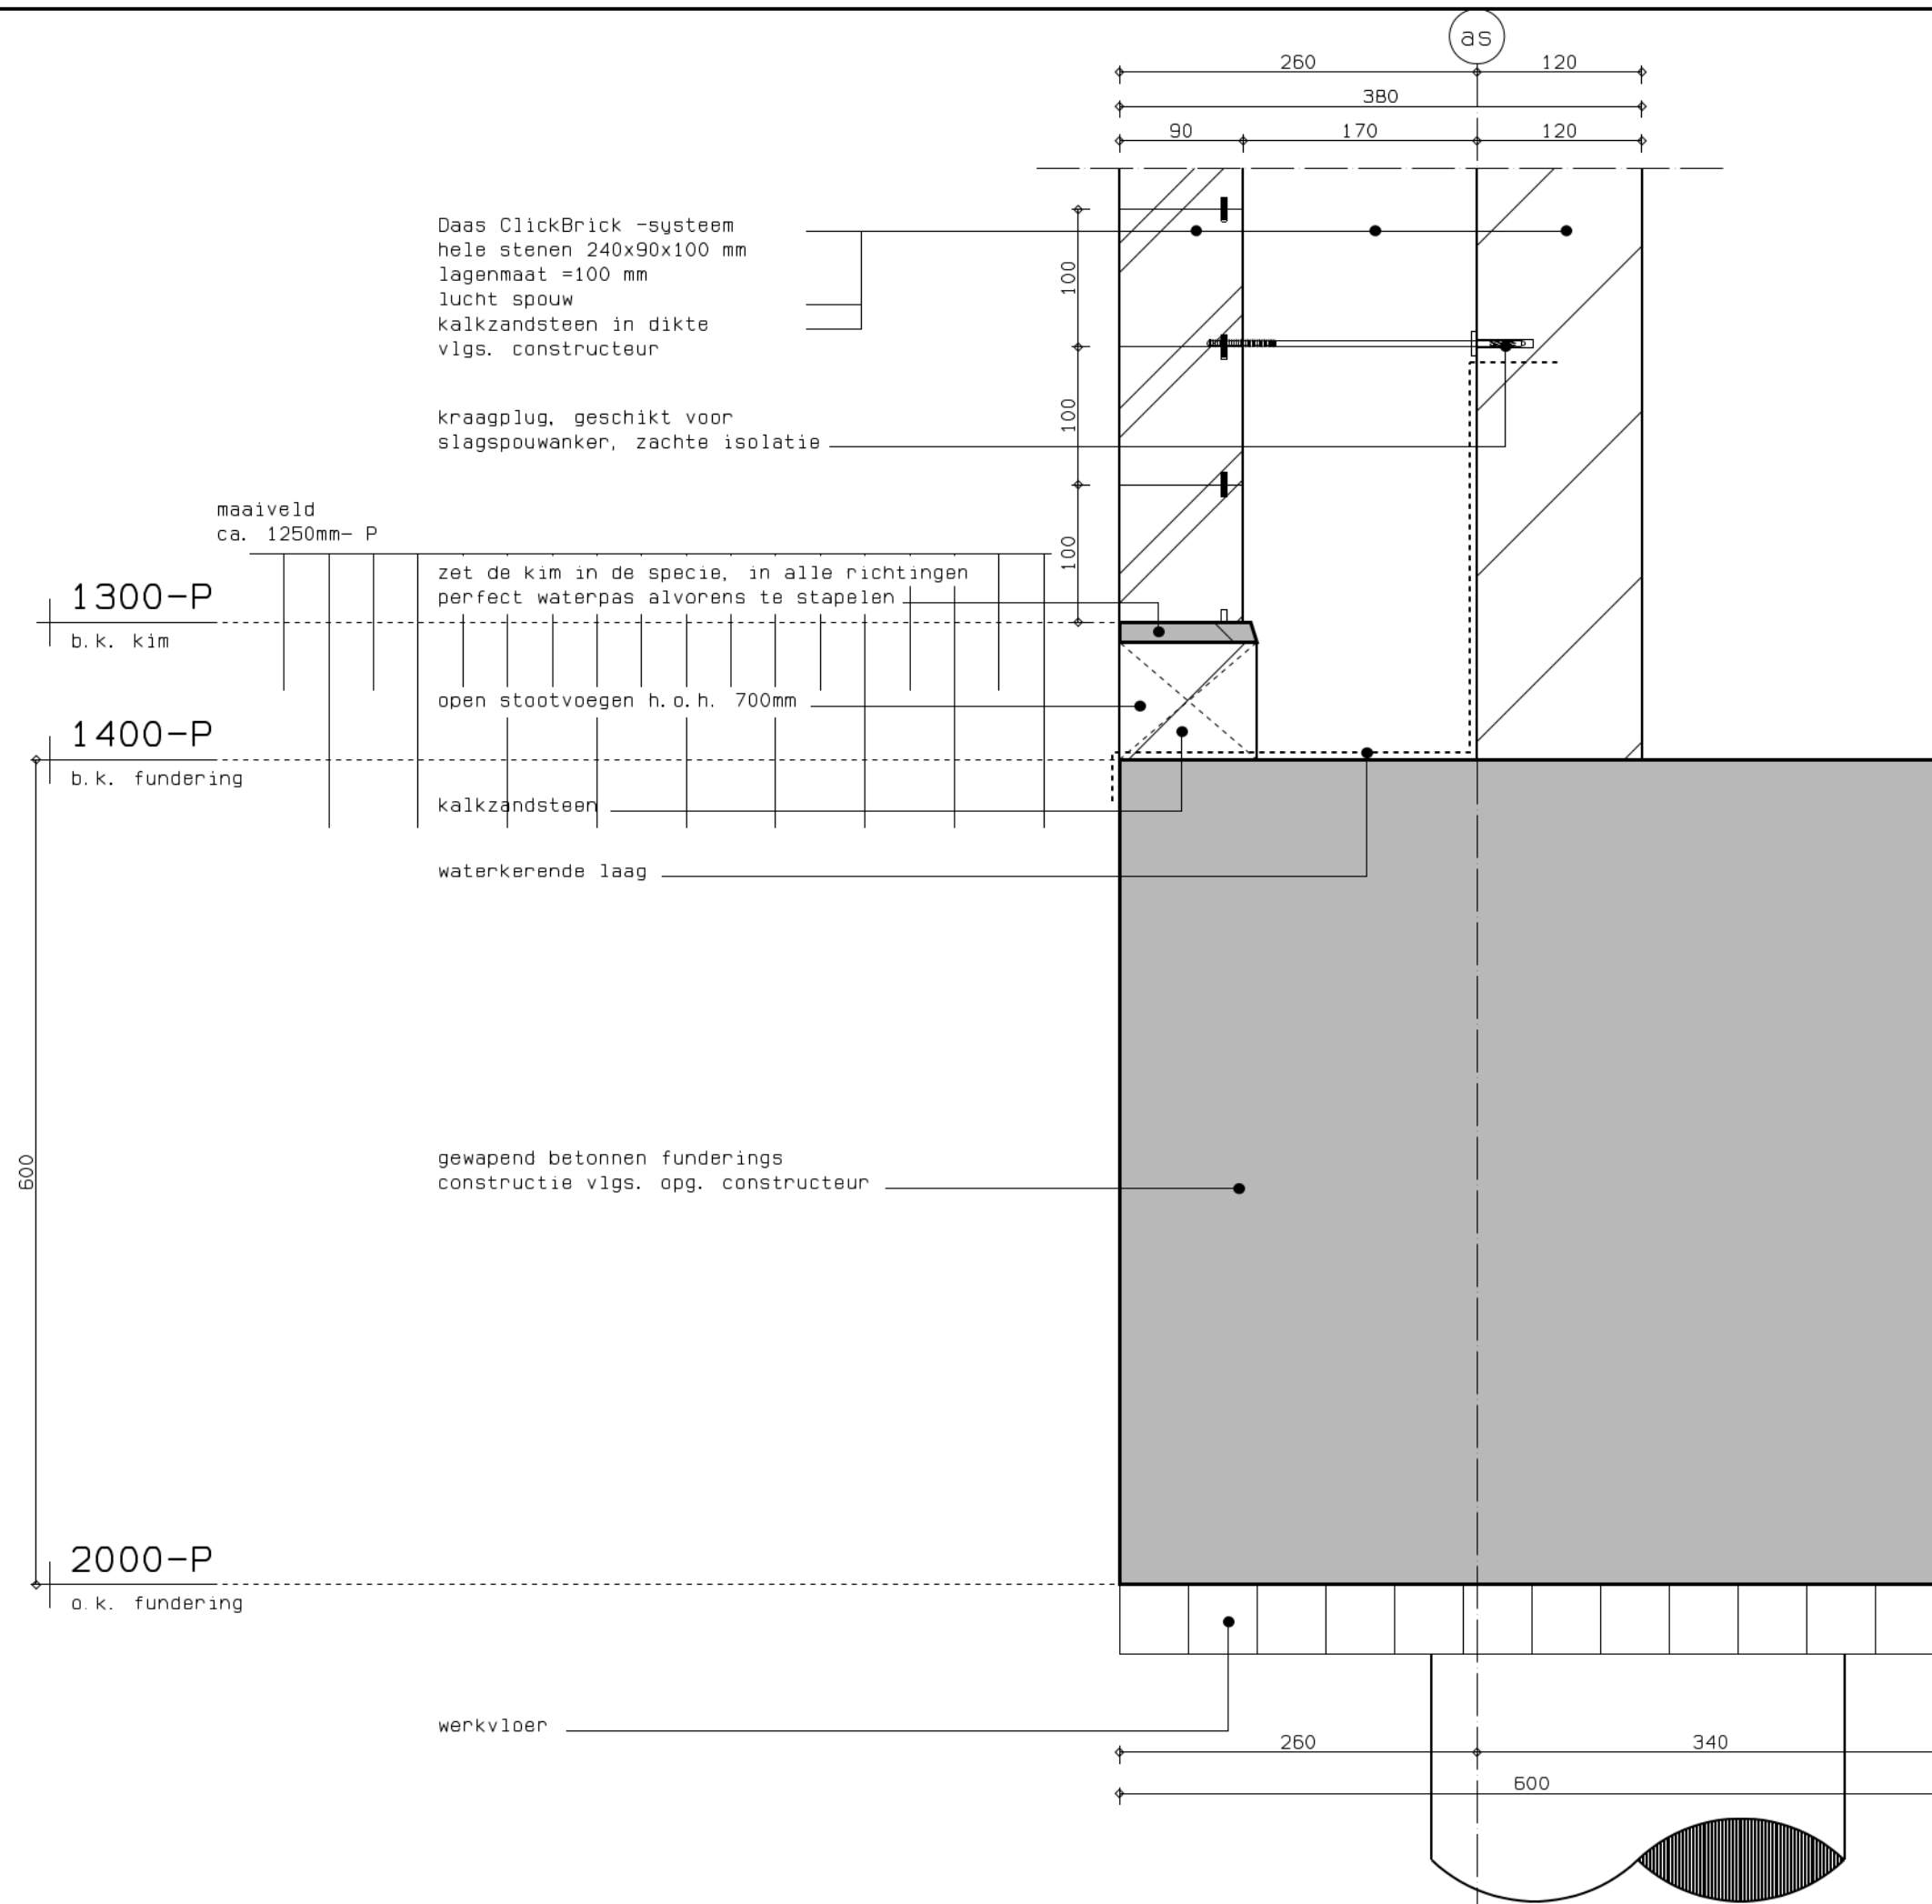

31-10-2018
gew. : 12-06-2018
werknr. : 2017-1247
datum : 21-03-2018
schaal : 1:5

detailnr.: 01

6600+

b. k. steen
=lagenmaat

18mm wbp multiplex

afschot

as

plastisol daktrim

DPC folie

laatste drie lagen lijmen
met ClickBrickFix (twee lintvoegen)

geprofileerde RVS slagspouwanker,
geschikt voor massieve, steenachtige achtercon

Daas ClickBrick -systeem
hele stenen 240x90x100 mm
lagenmaat =100 mm
lucht spouw
131mm Mupan Ultra XS isolatie
 $R_c = 4,5 \text{ m}^2\text{K/W}$
kalkzandsteen in dikte
vlgs. constructeur

koudebrug onderbreking
cellenbeton

kraagplug, geschikt voor
slagspouwanker, zachte isolatie

isolatieklemschijf met druppelafvoer

kunststof dakbedekking
EPS afschot isolatie
 $R_c \text{ gem. } = 6,0 \text{ m}^2\text{K/W}$
dampremmende folie
betonsysteemvloer type;
kanaalplaat dikte vlgs. opg constructeur

5680+

b. k. betonvloer

5480+

b. k. betonvloer


200


90 170 120
380




31-10-2018
gew. : 12-06-2018
werknr. : 2017-1247
datum : 21-03-2018
schaal : 1:5

detailnr.: 03

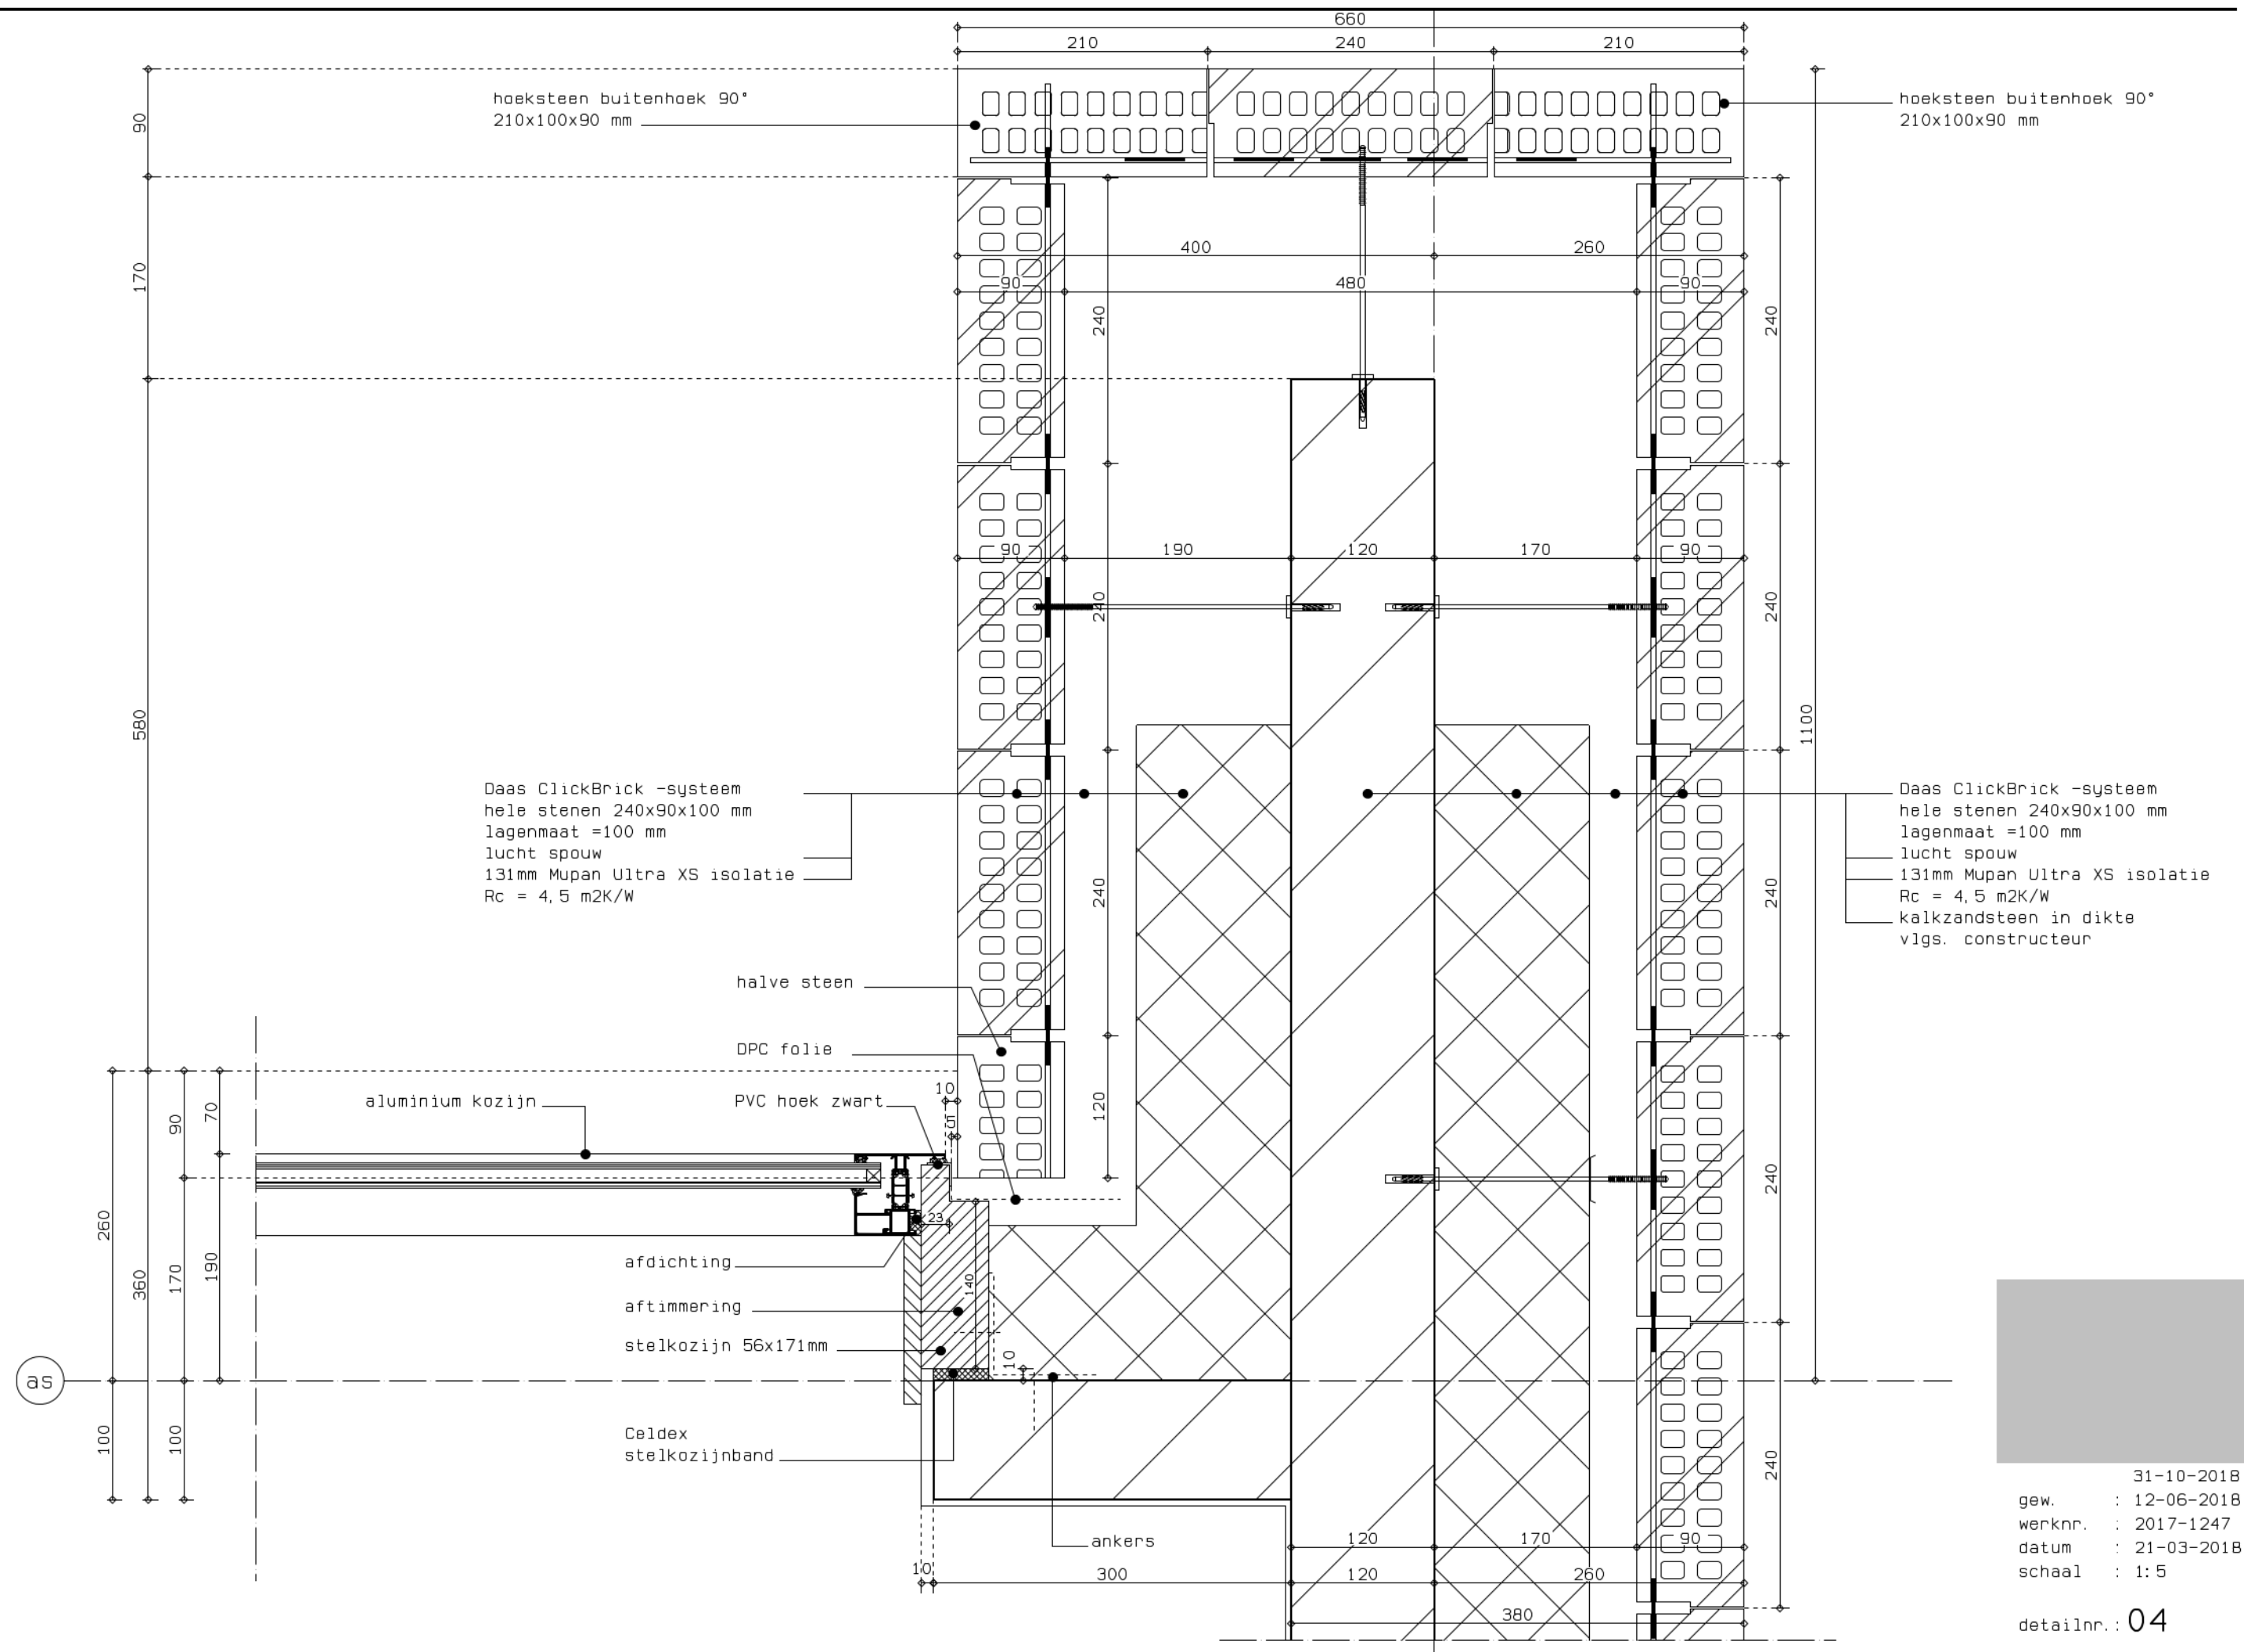


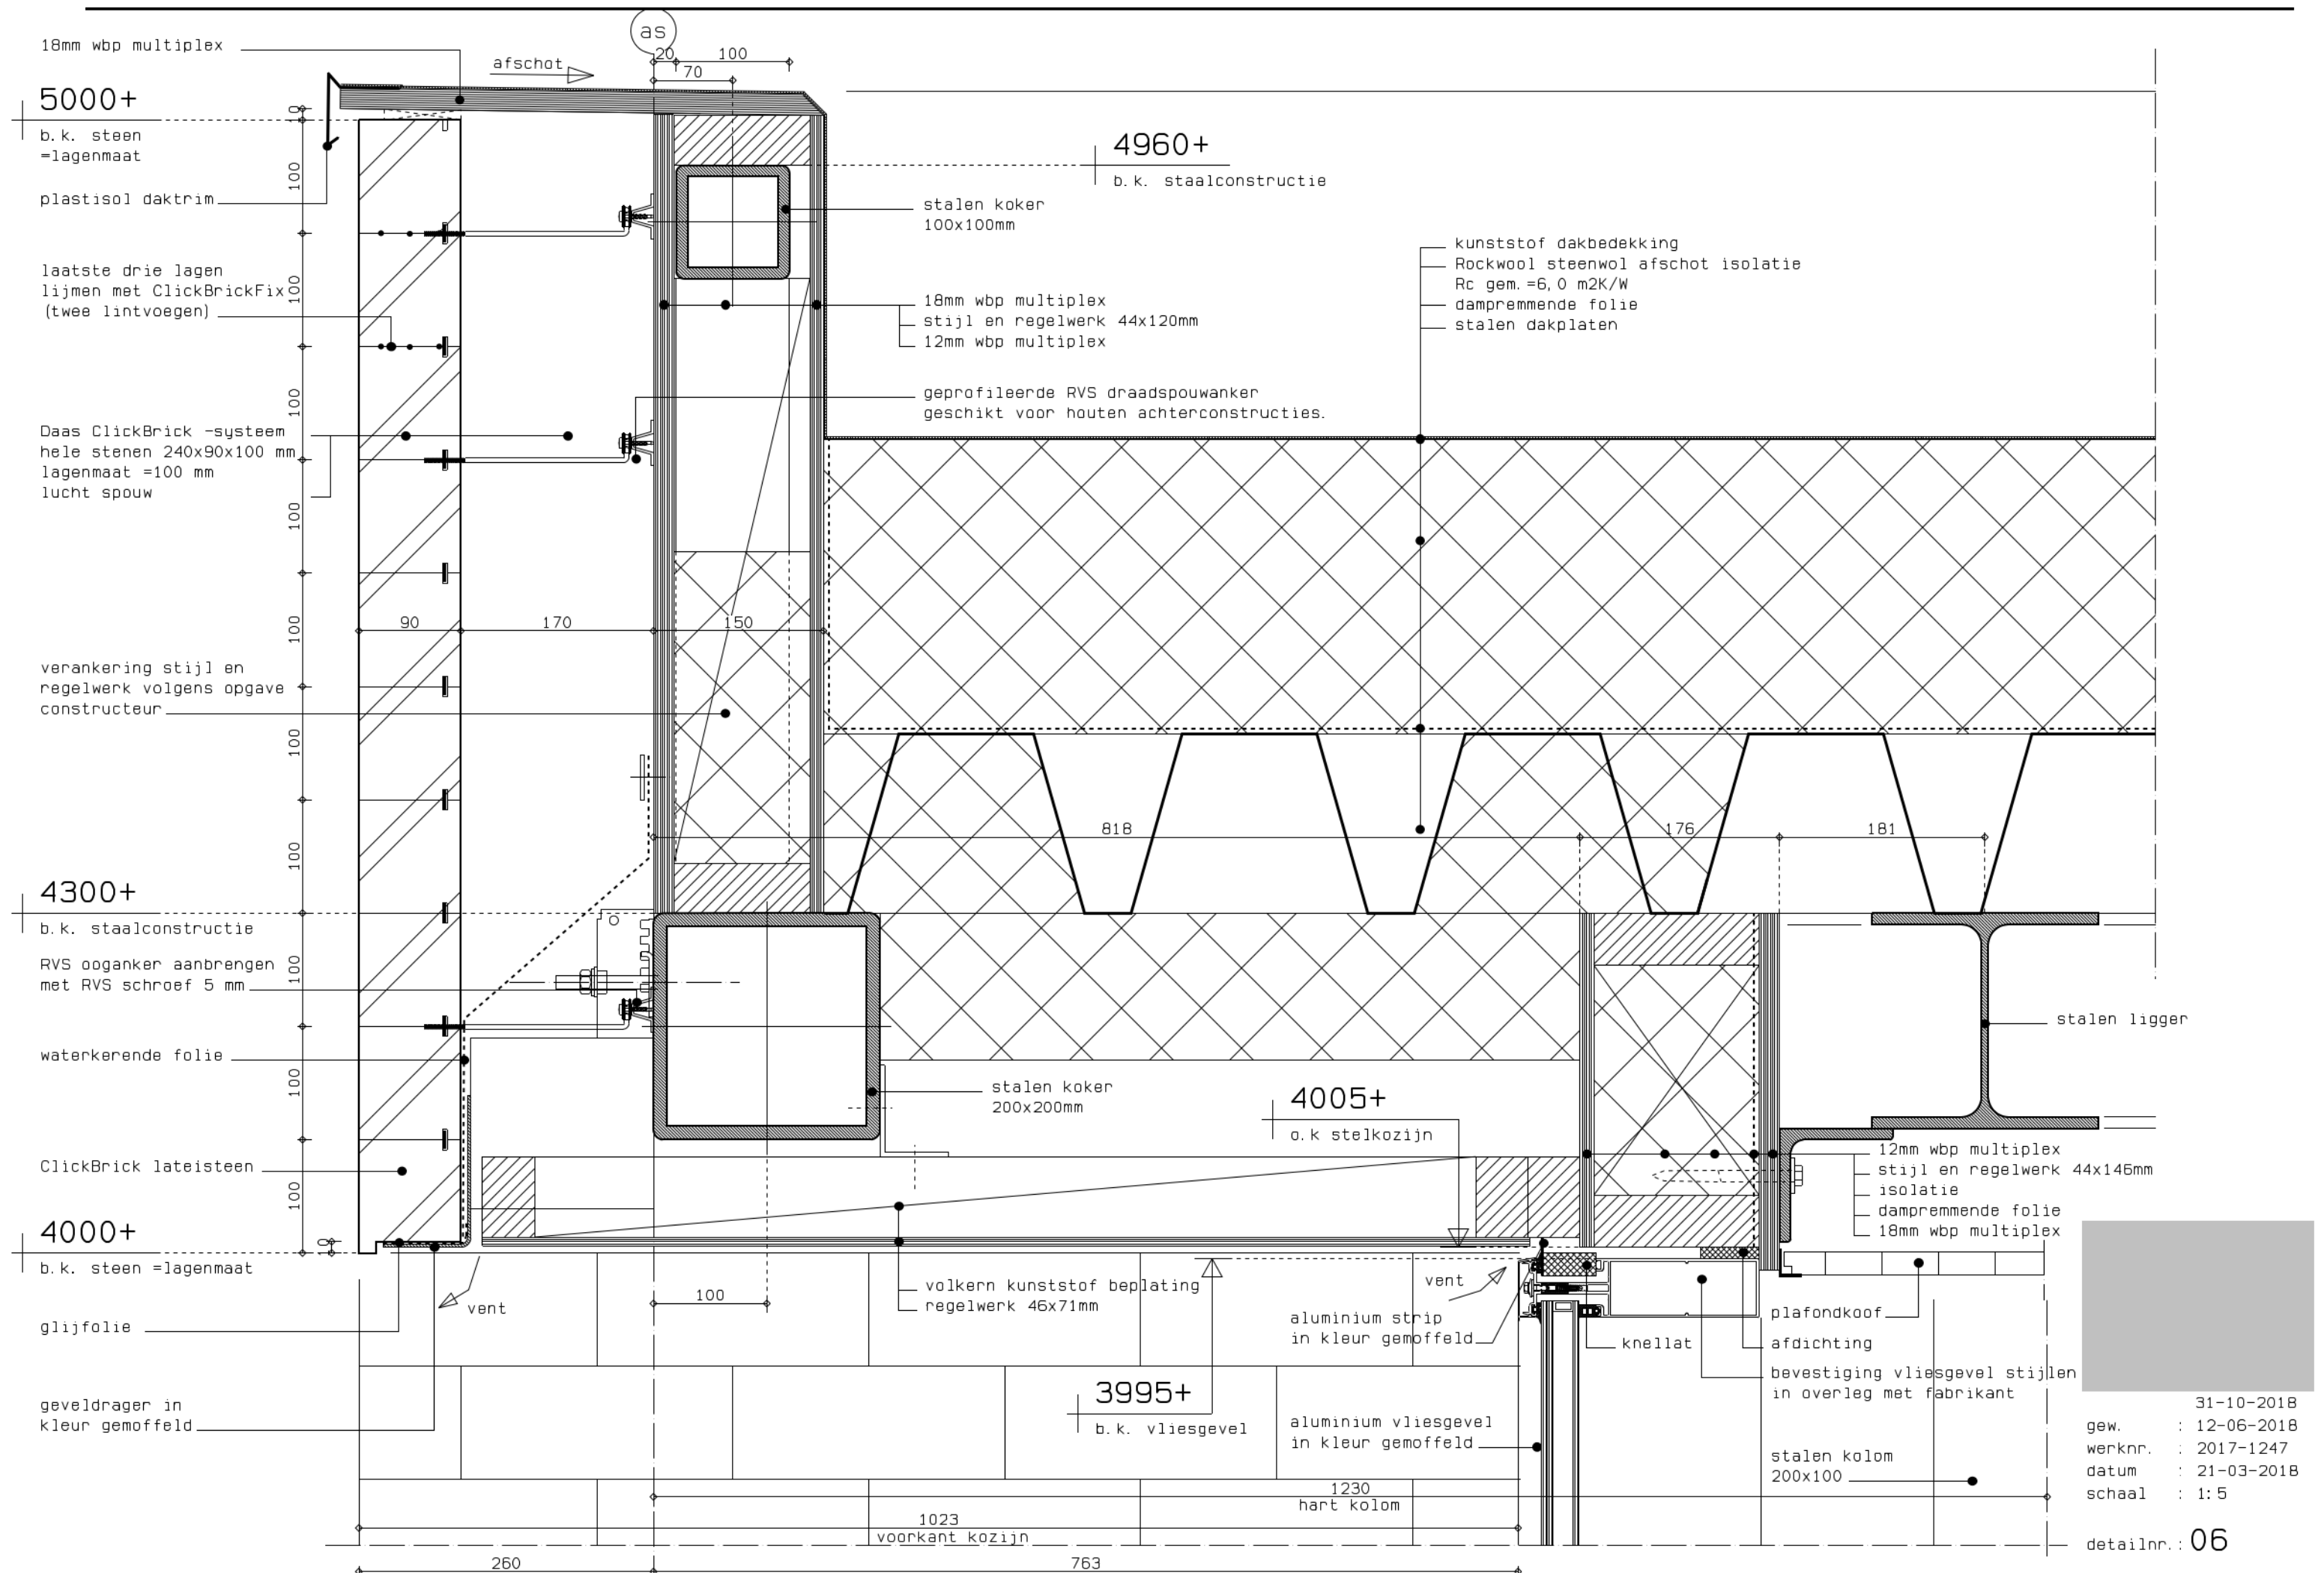

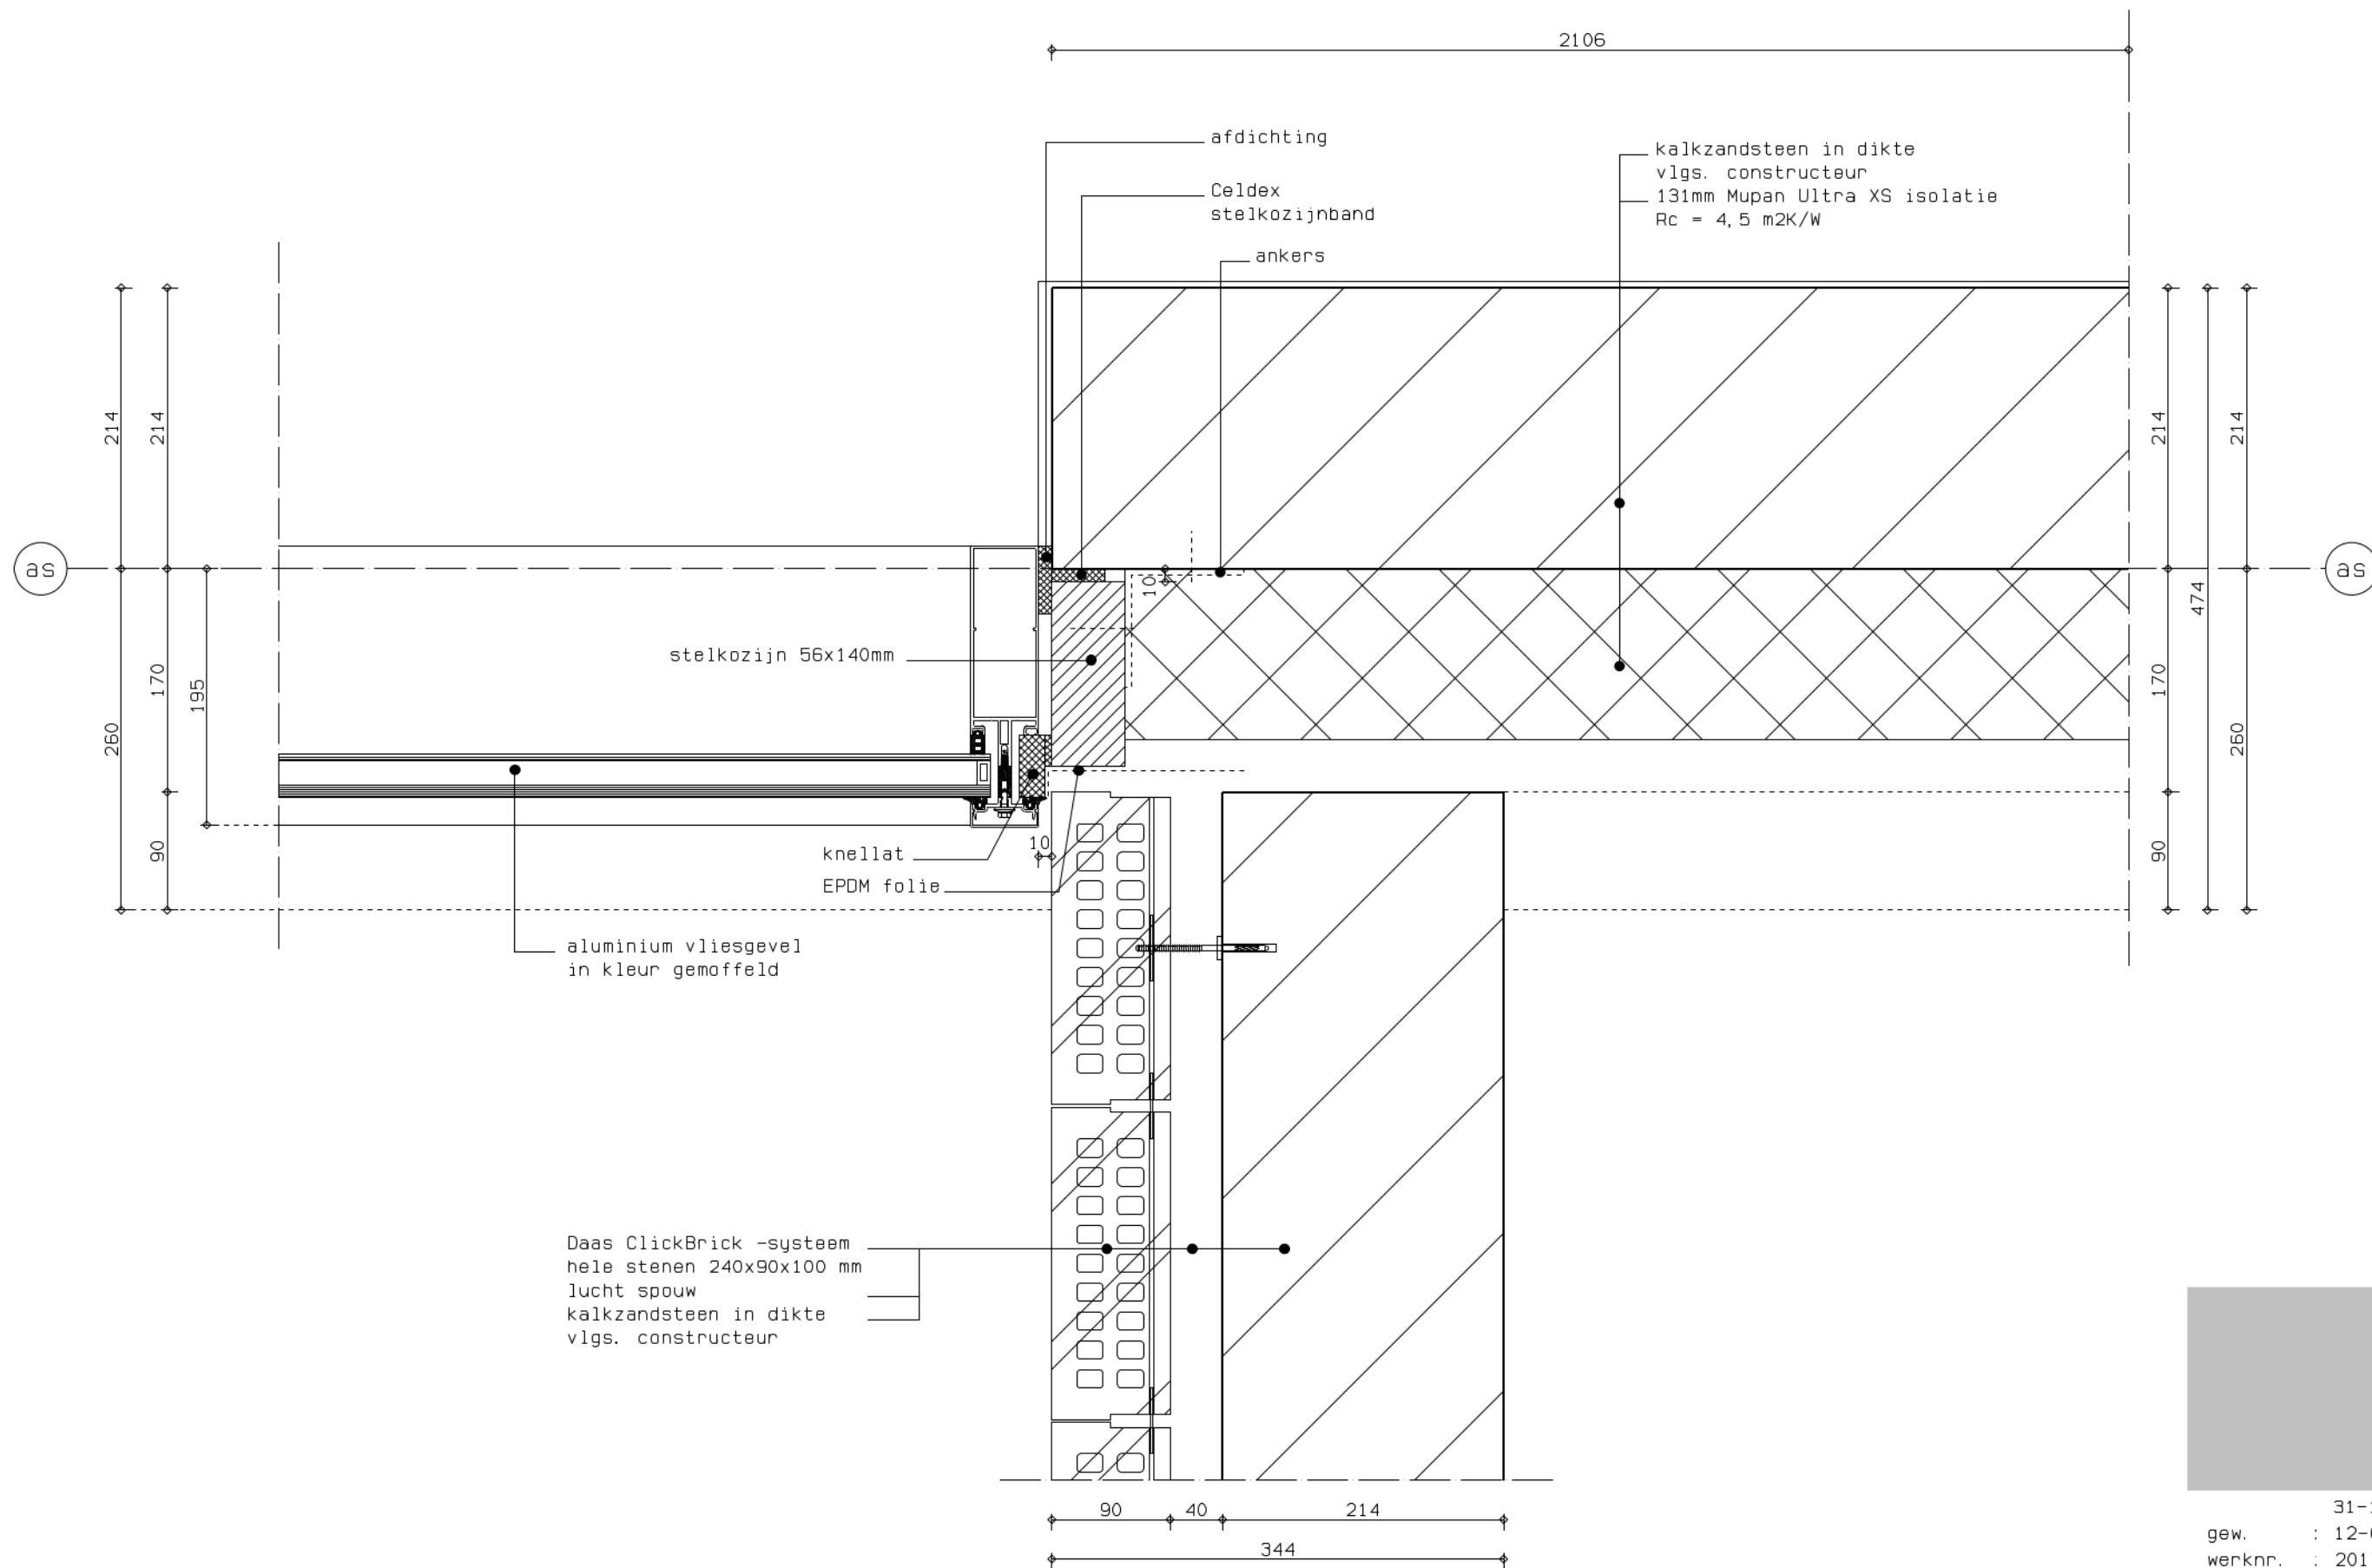

31-10-2018
 gew. : 12-06-2018
 werknr. : 2017-1247
 datum : 21-03-2018
 schaal : 1:5

detailnr.: 07

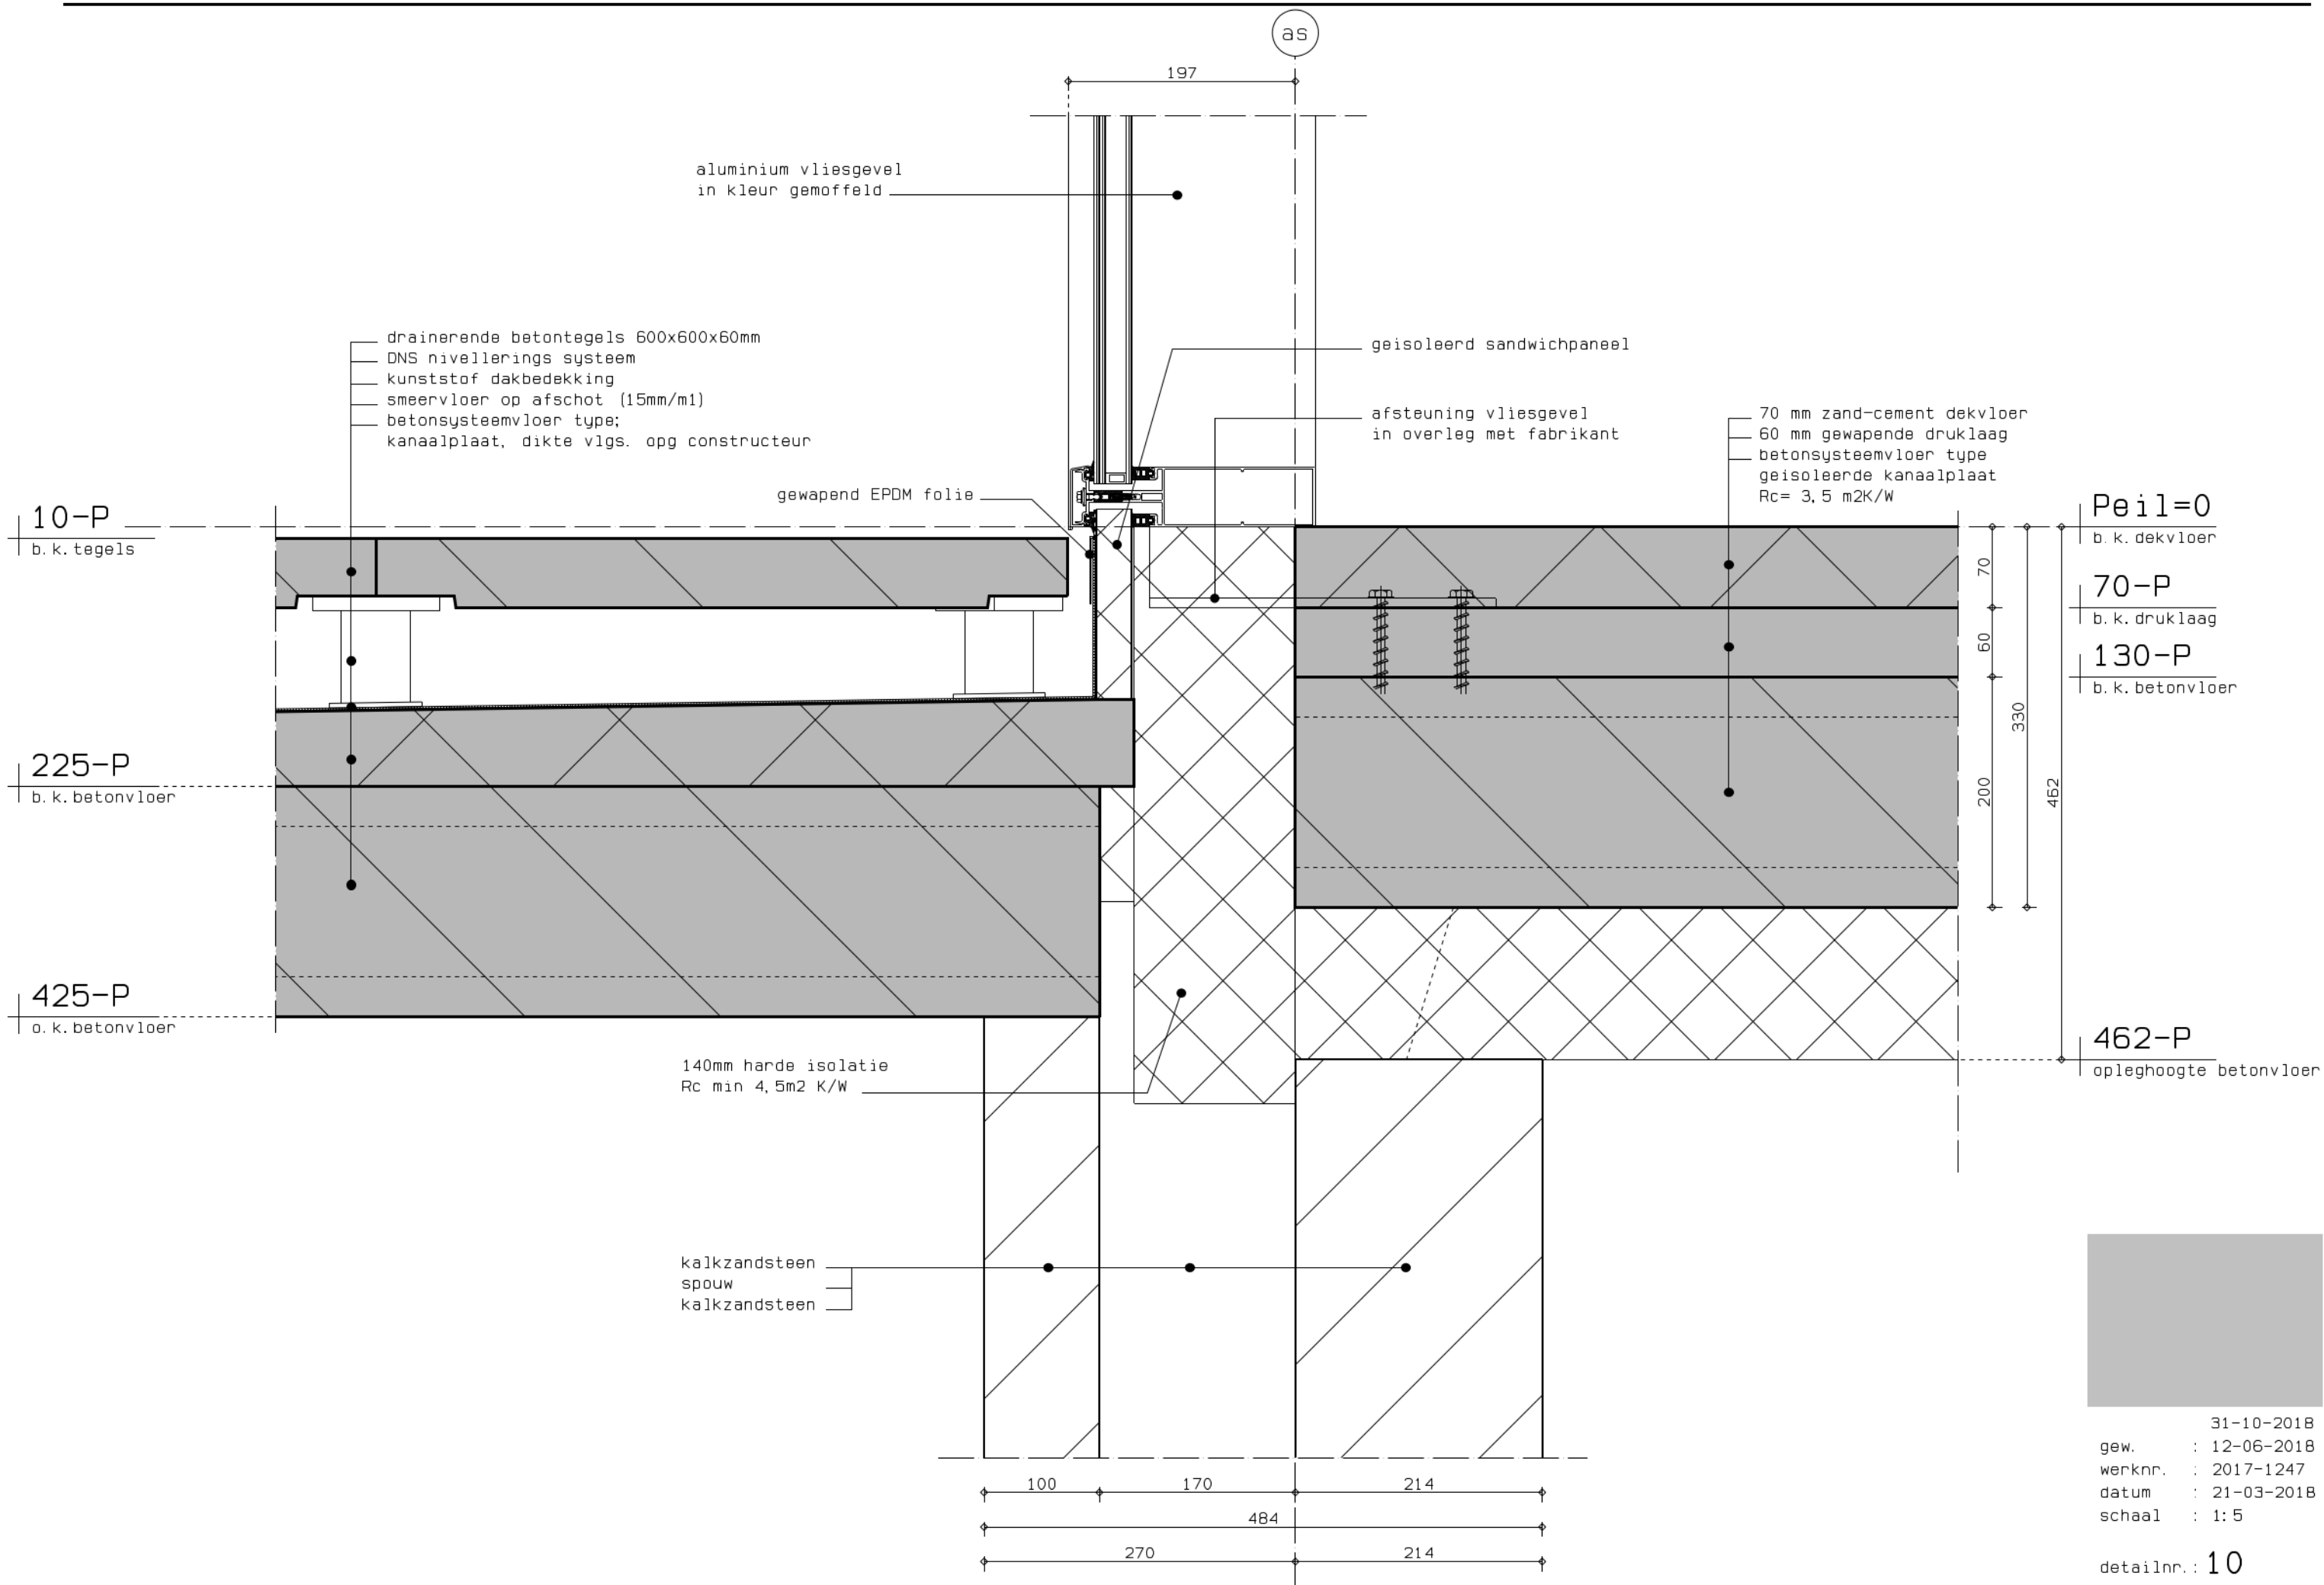

Peil=0

b. k. dekvloer

70-P

b. k. druklaag

130-P


b. k. betonvloer

462-P

opleghoogte betonvloer


31-10-2018
gew. : 12-06-2018
werknr. : 2017-1247
datum : 21-03-2018
schaal : 1:5

detailnr.: 10

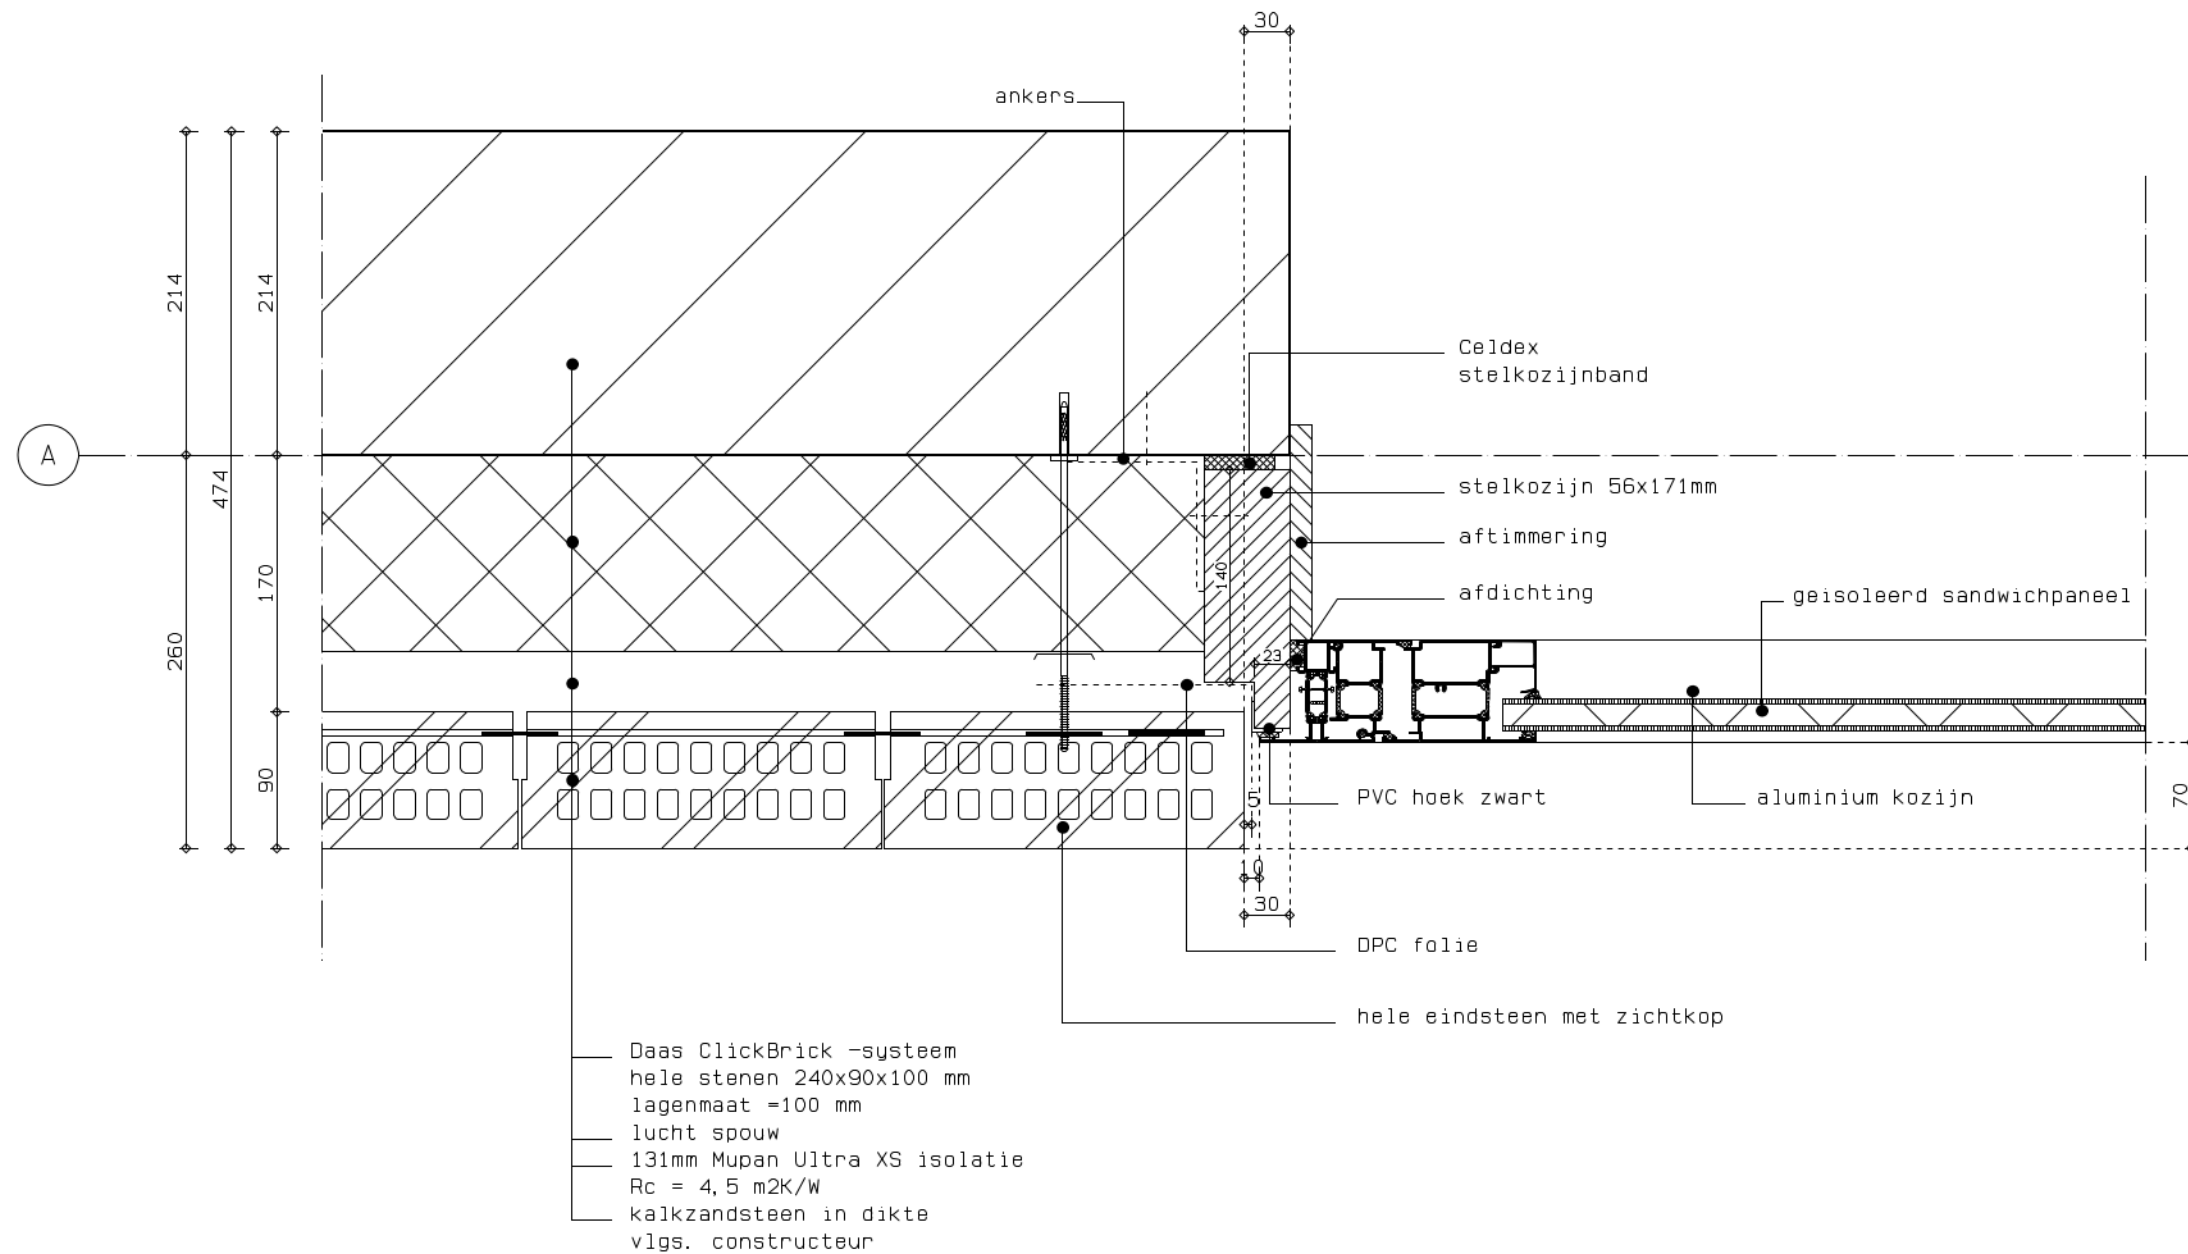

31-10-2018
 gew. : 12-06-2018
 werknr. : 2017-1247
 datum : 21-03-2018
 schaal : 1:5

detailnr.: 11

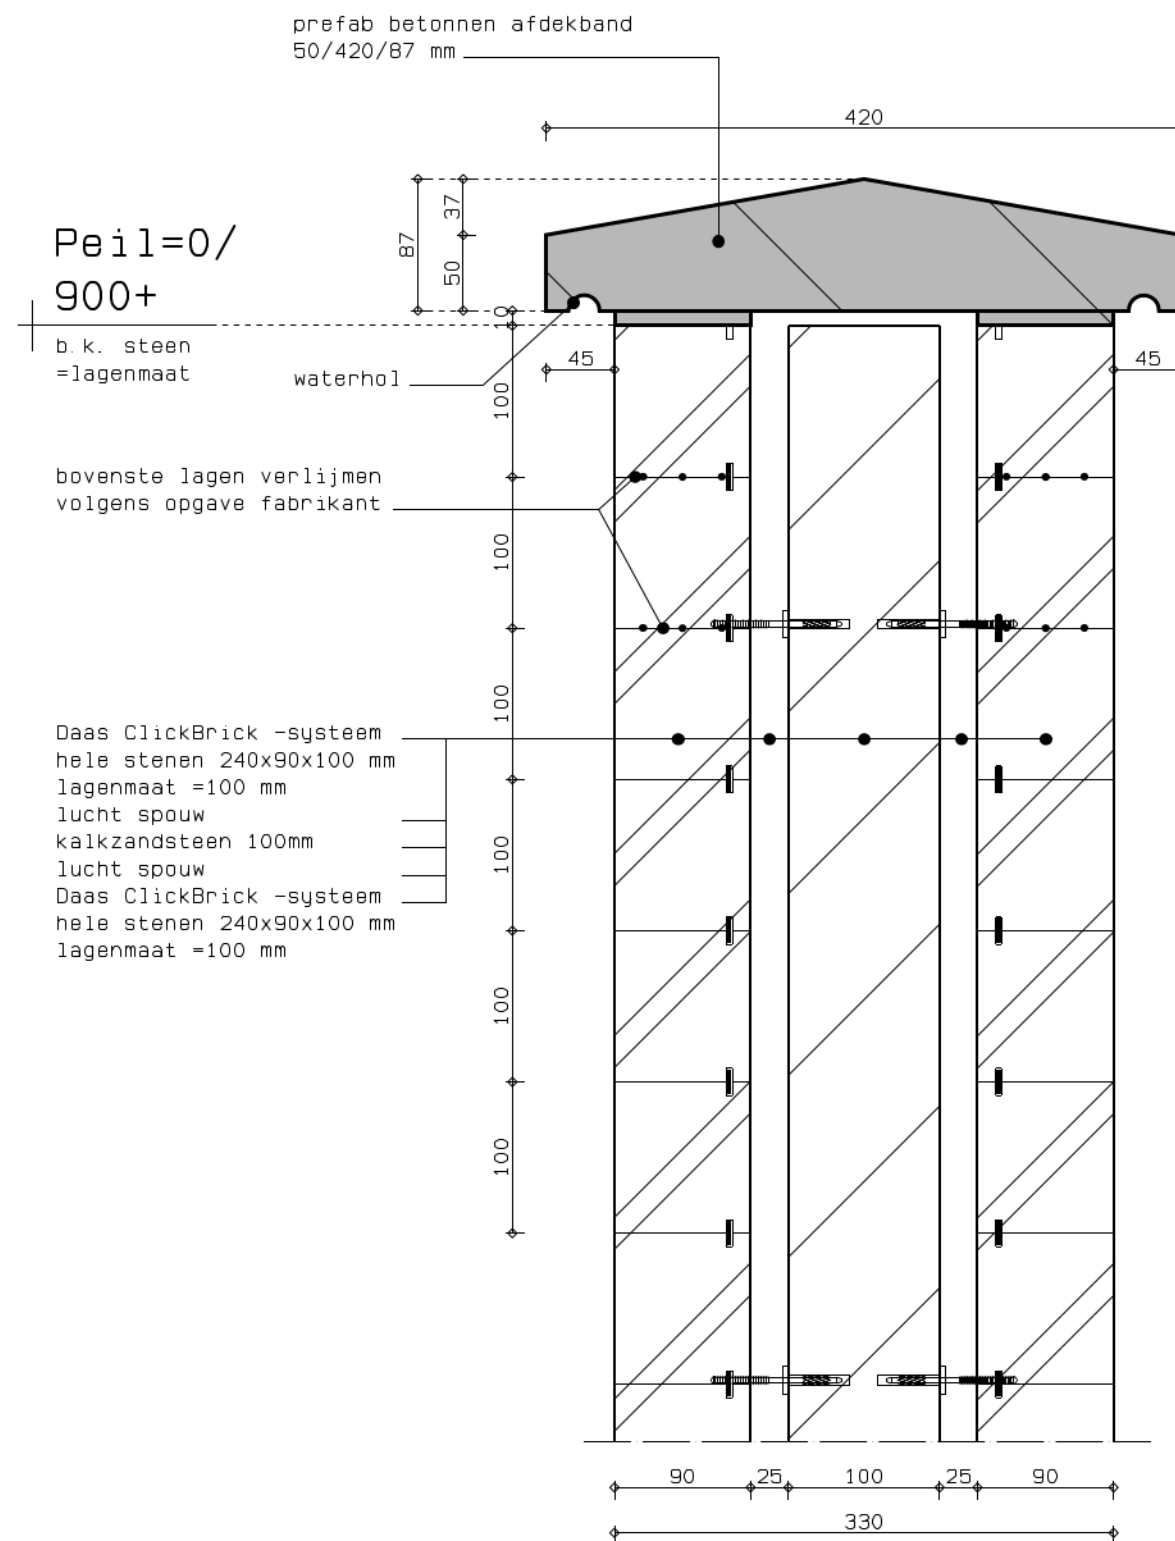


31-10-2018
gew. : 12-06-2018
werknr. : 2017-1247
datum : 21-03-2018
schaal : 1:5

detailnr.: 15





detailnr.: 16

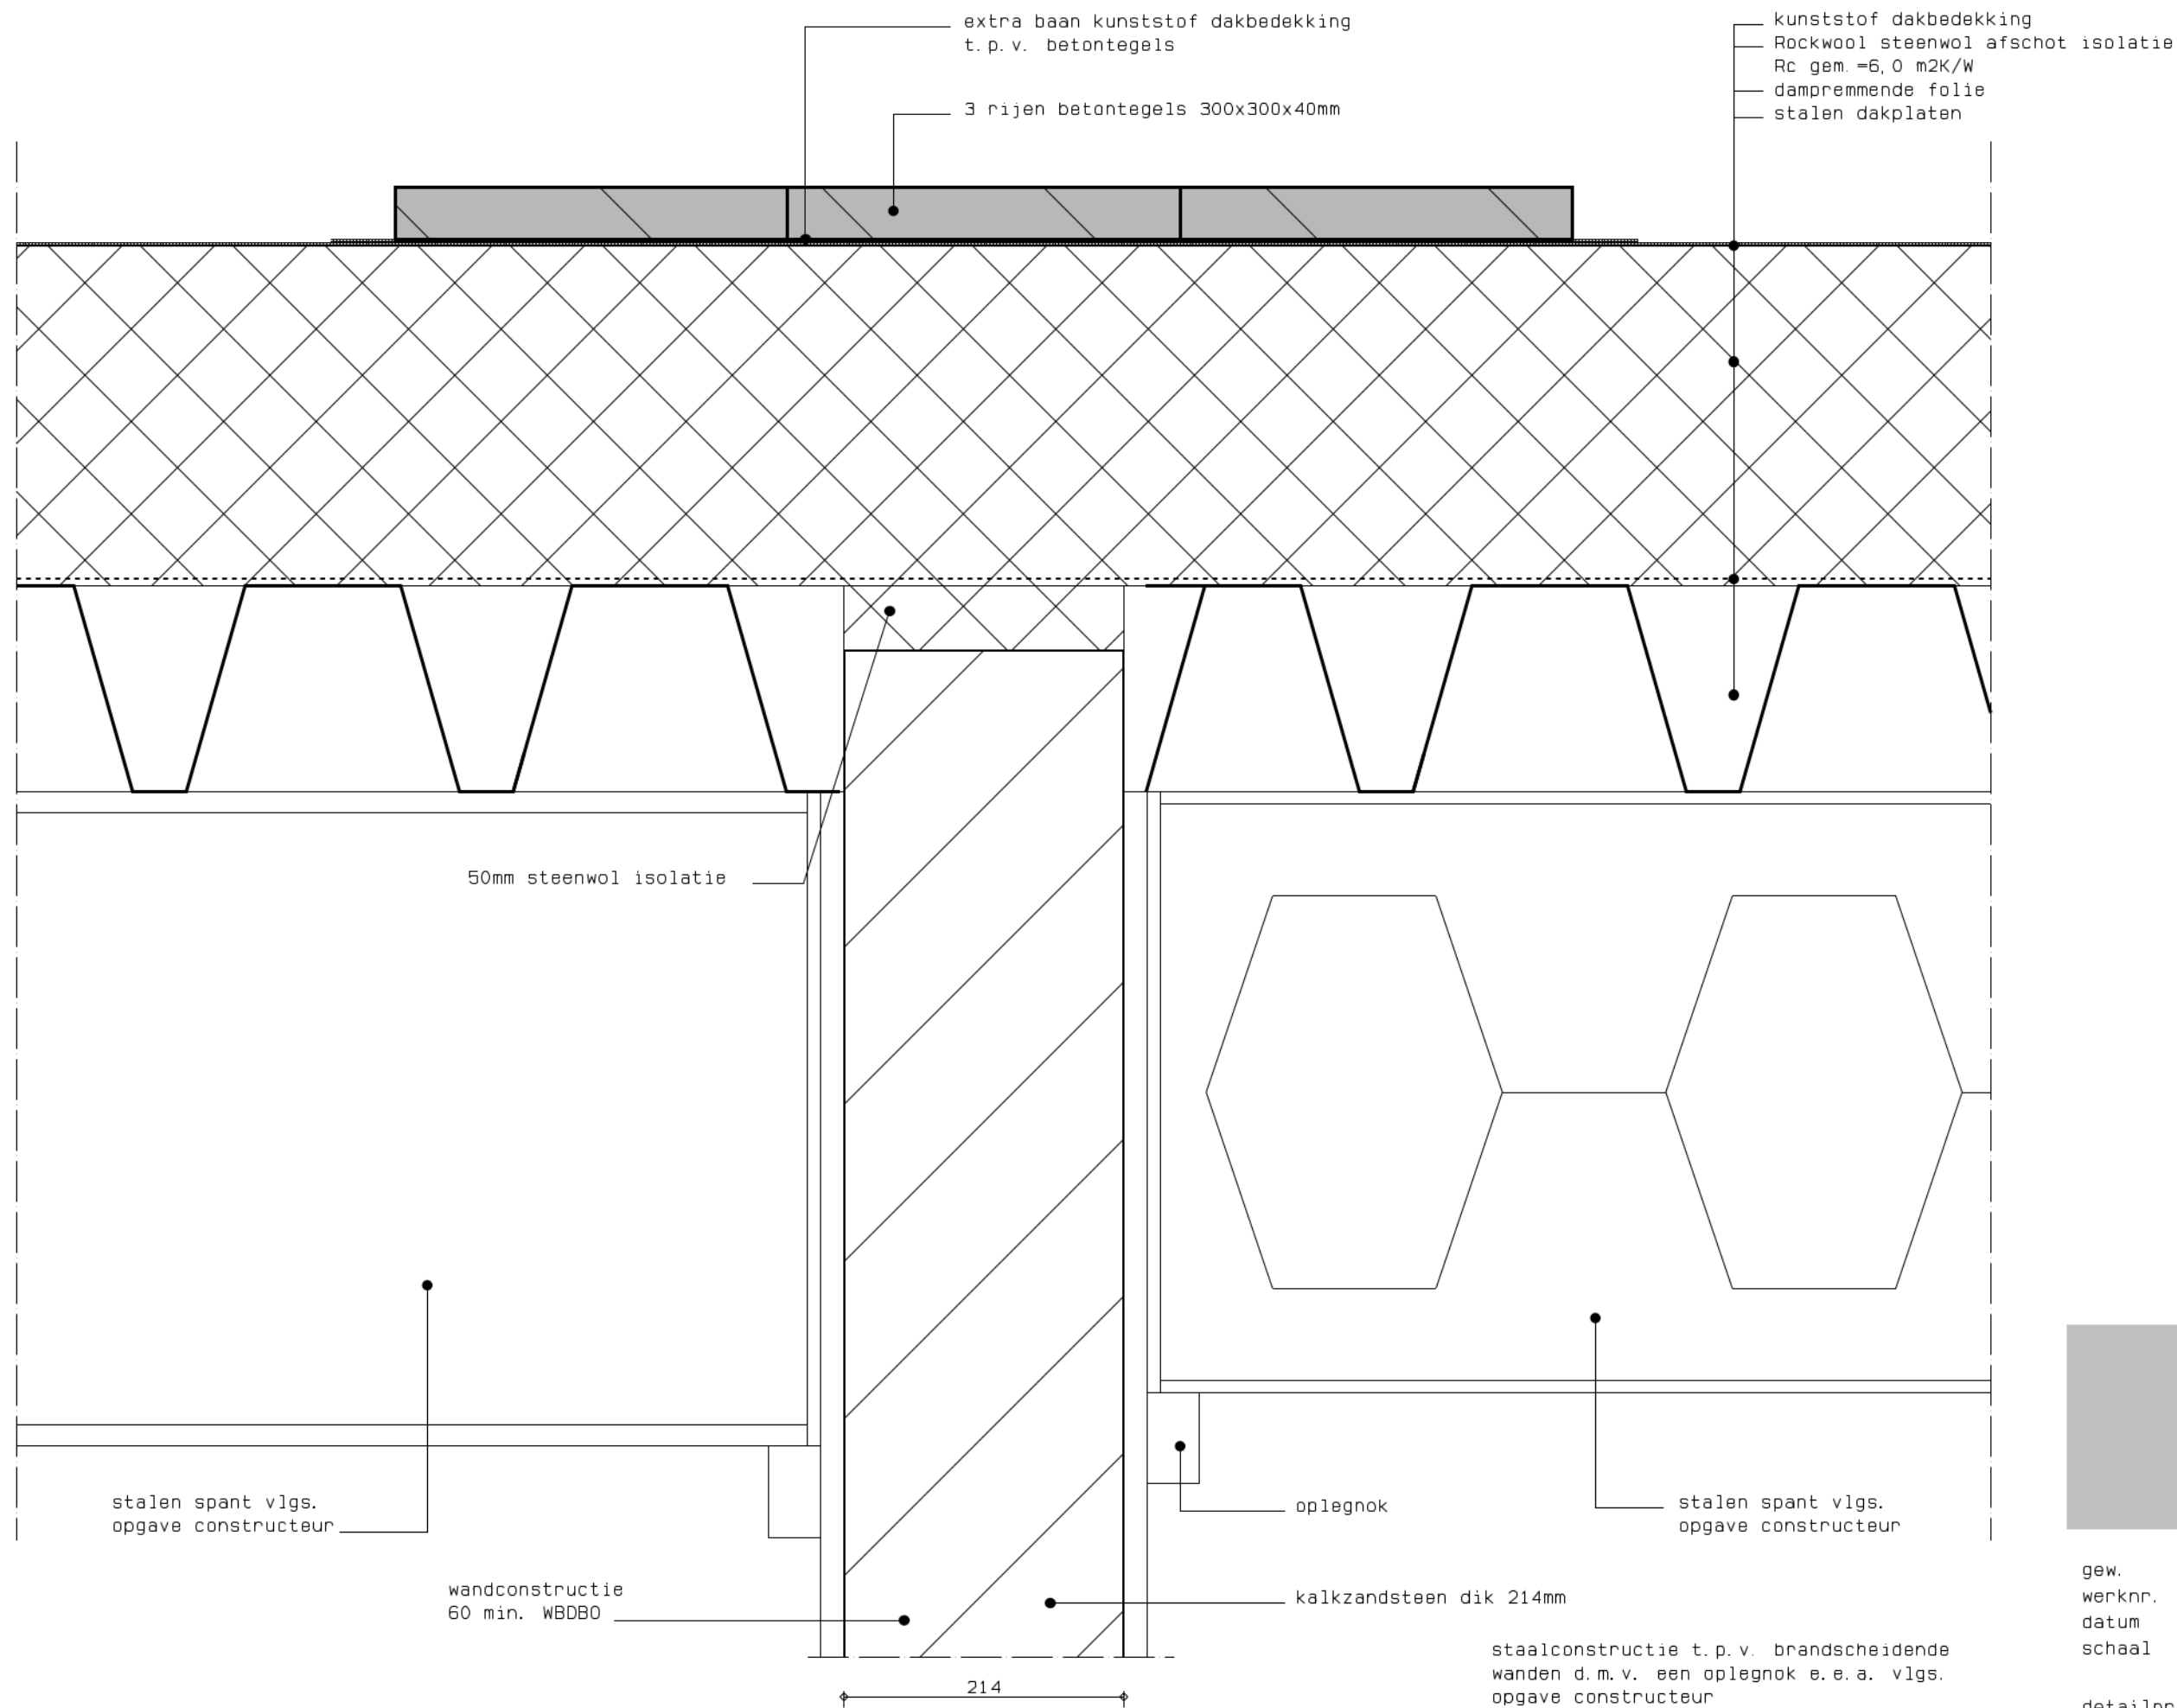

31-10-2018
gew. : 12-06-2018
werknr. : 2017-1247
datum : 21-03-2018
schaal : 1:5


detailnr.: 17

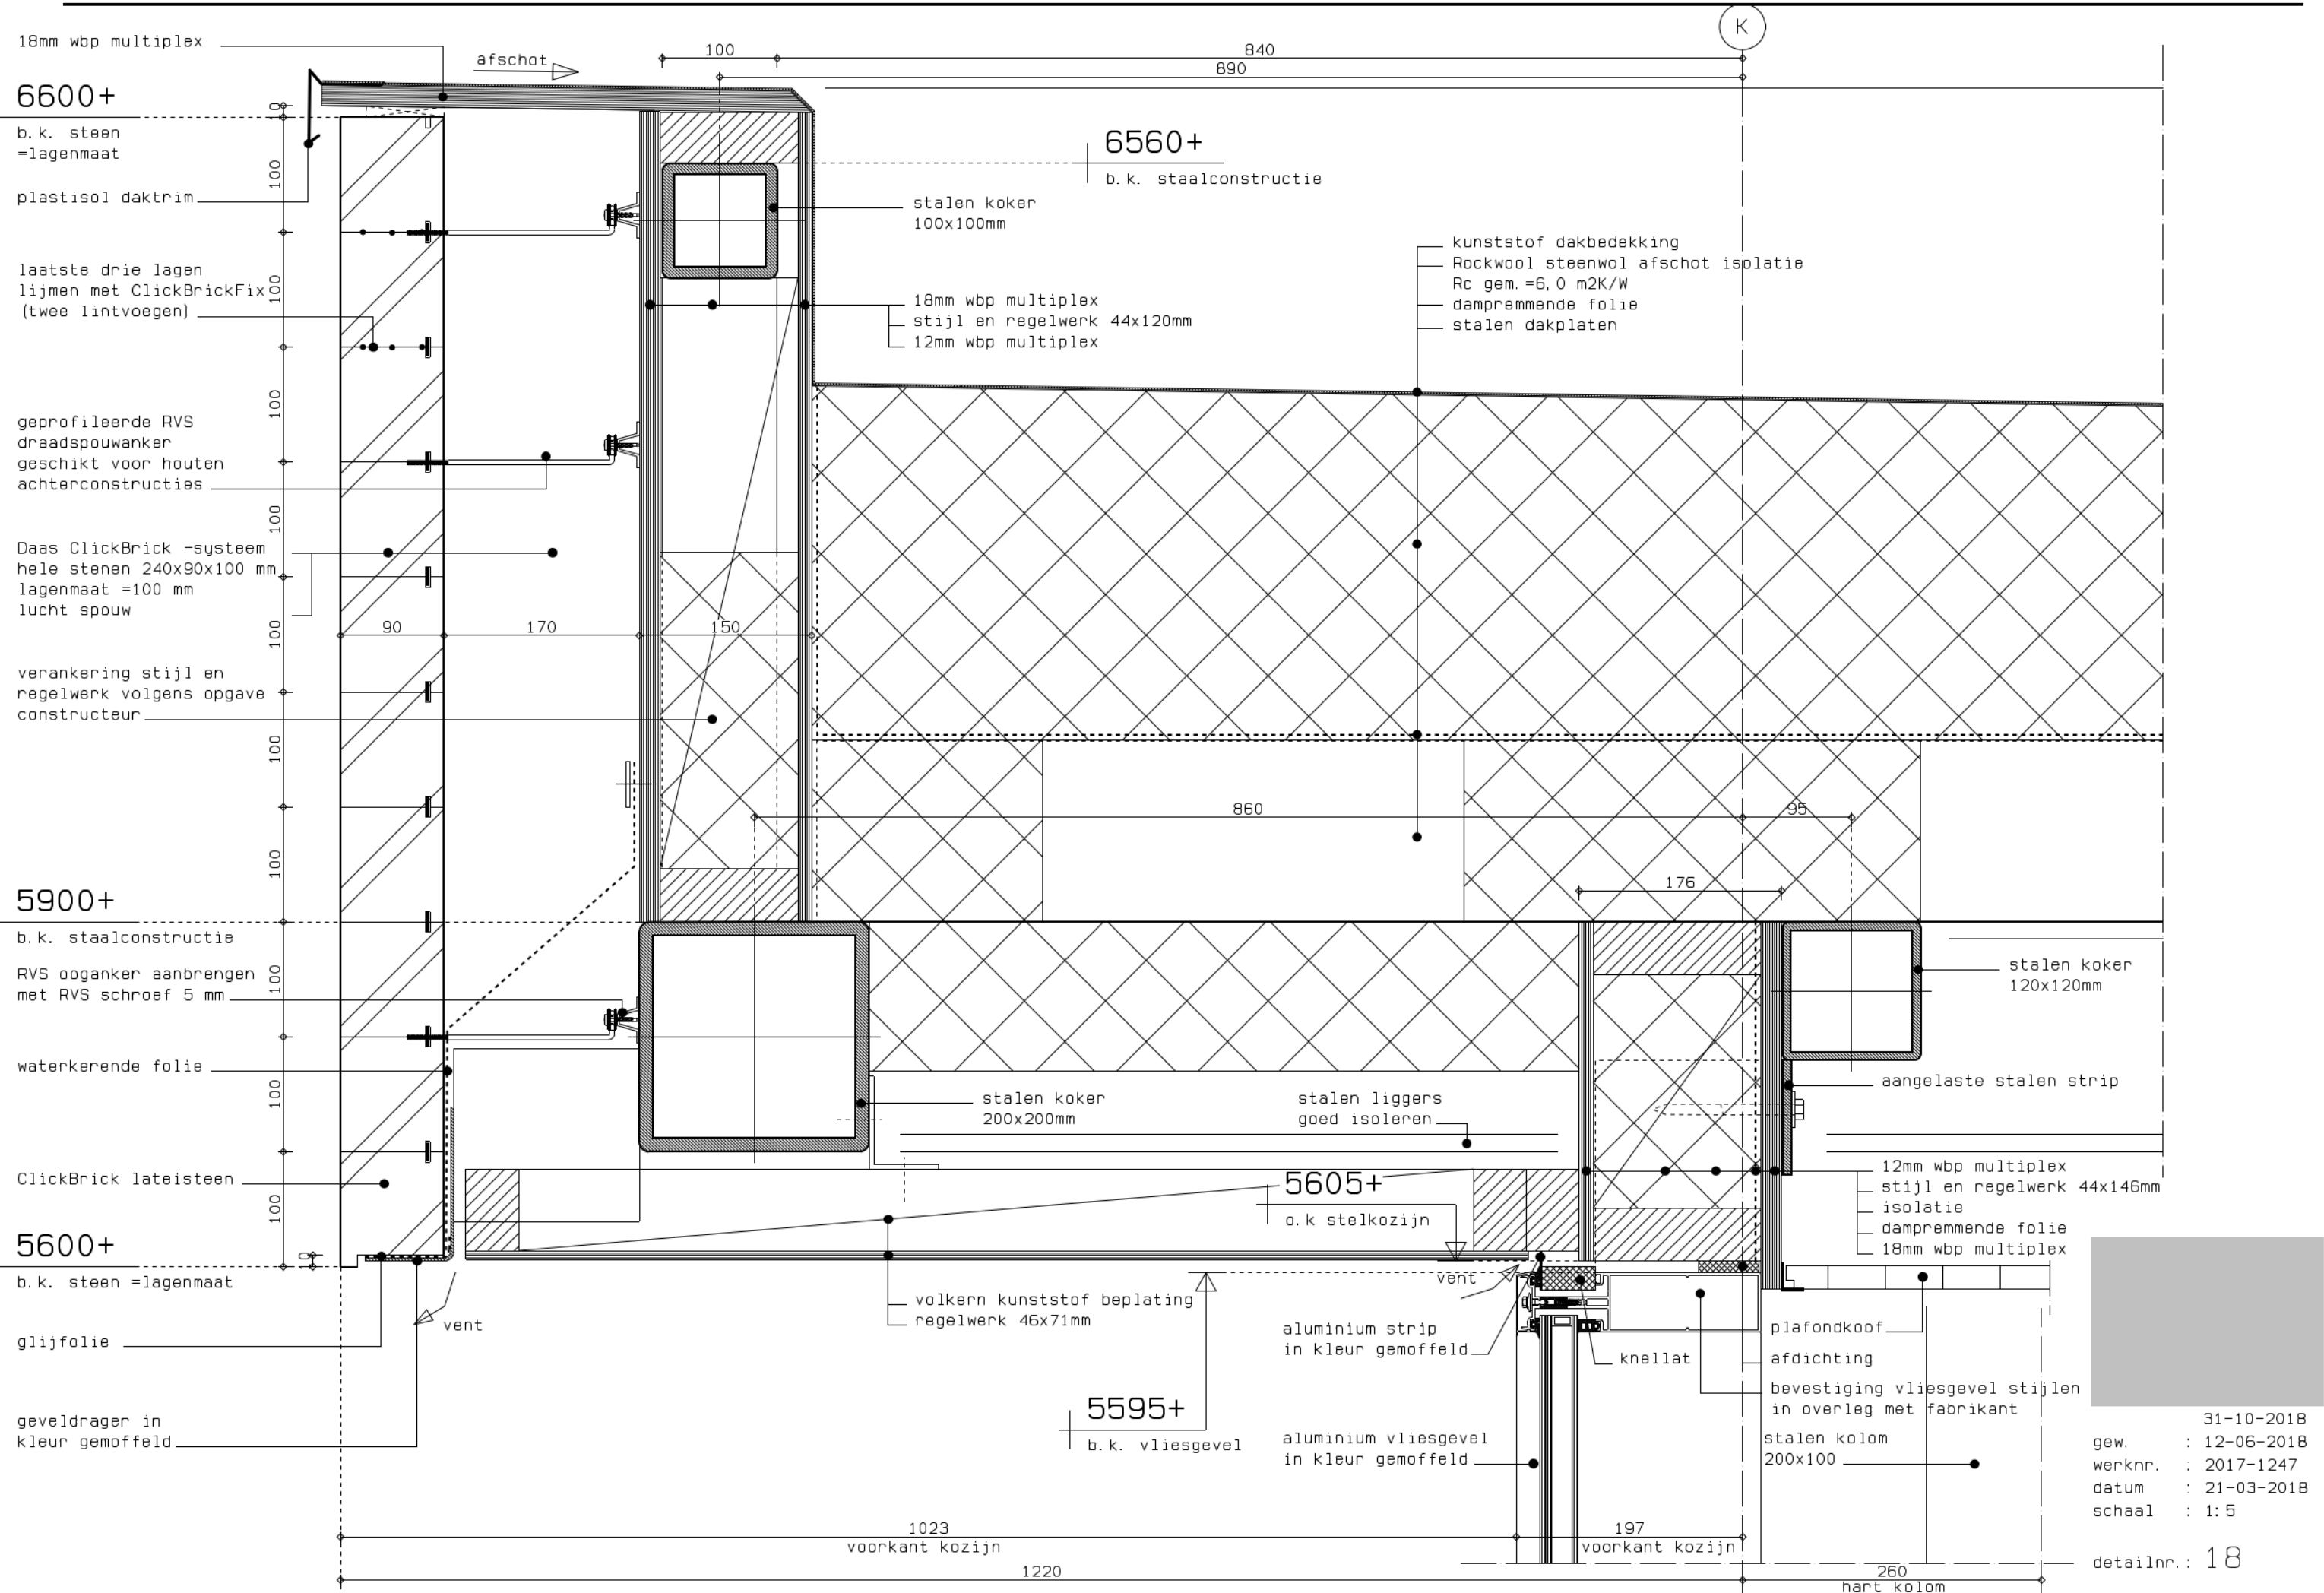


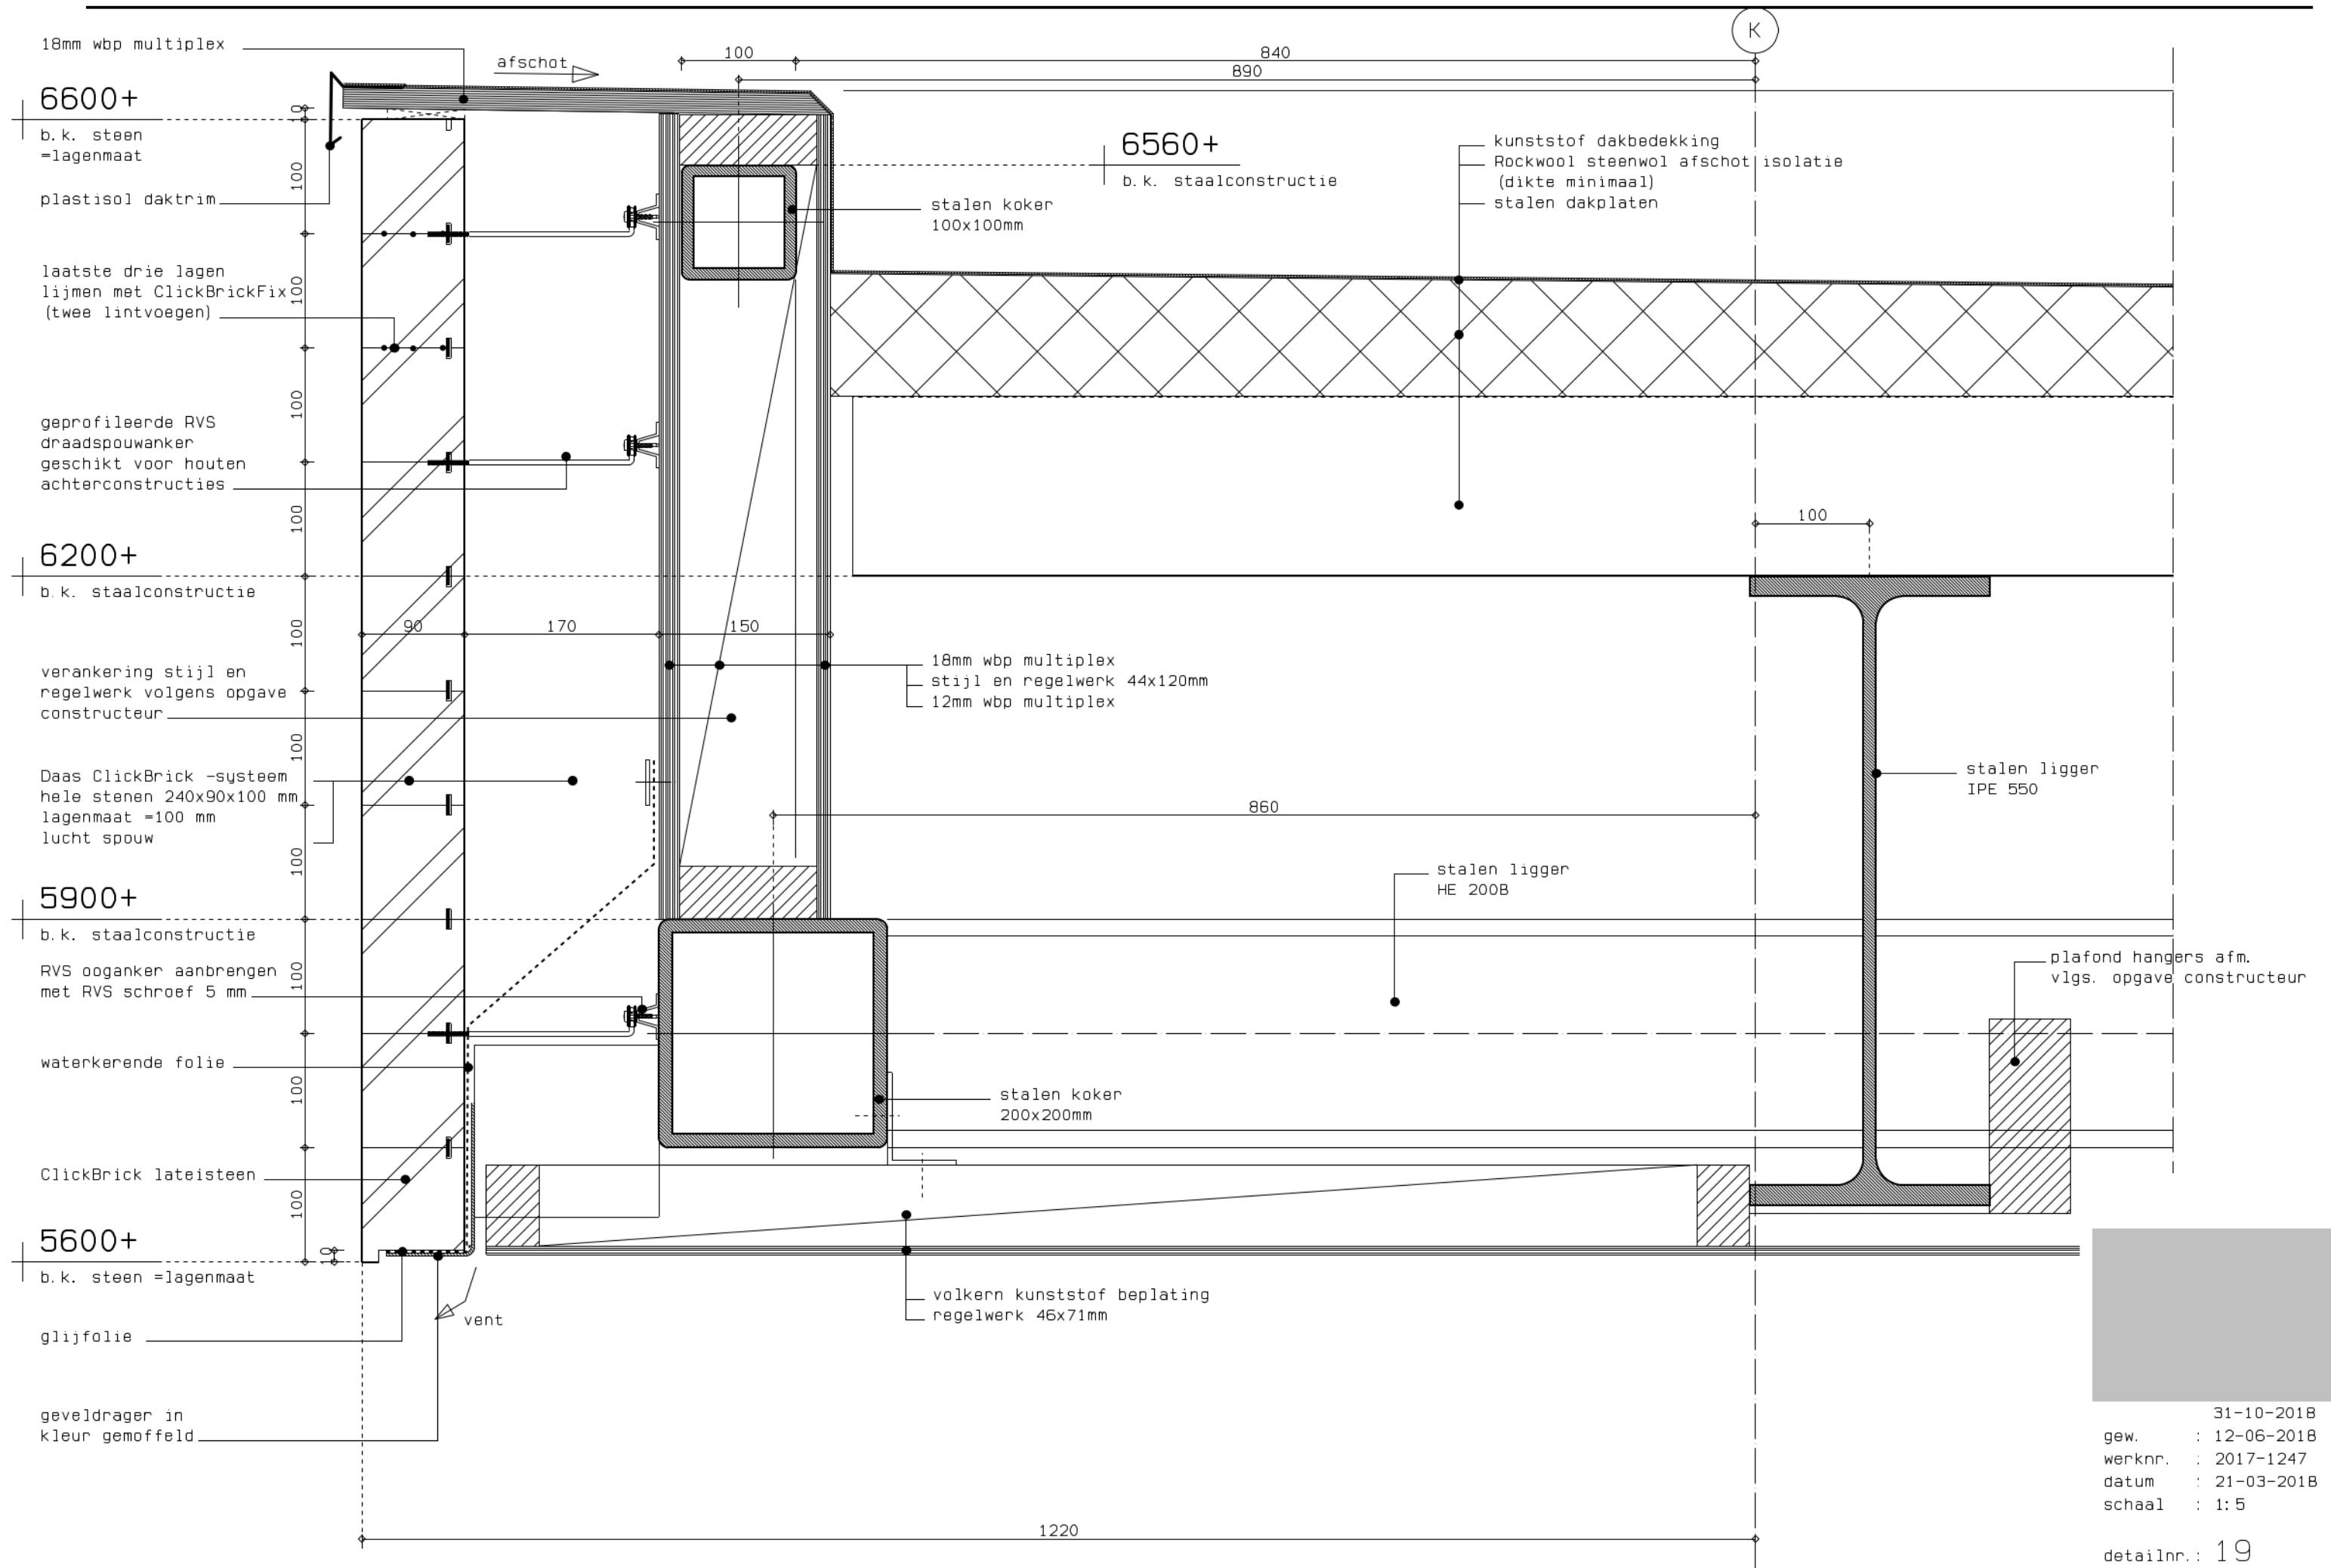

31-10-2018
gew. : 12-06-2018
werknr. : 2017-1247
datum : 21-03-2018
schaal : 1:5


detailnr.: 19

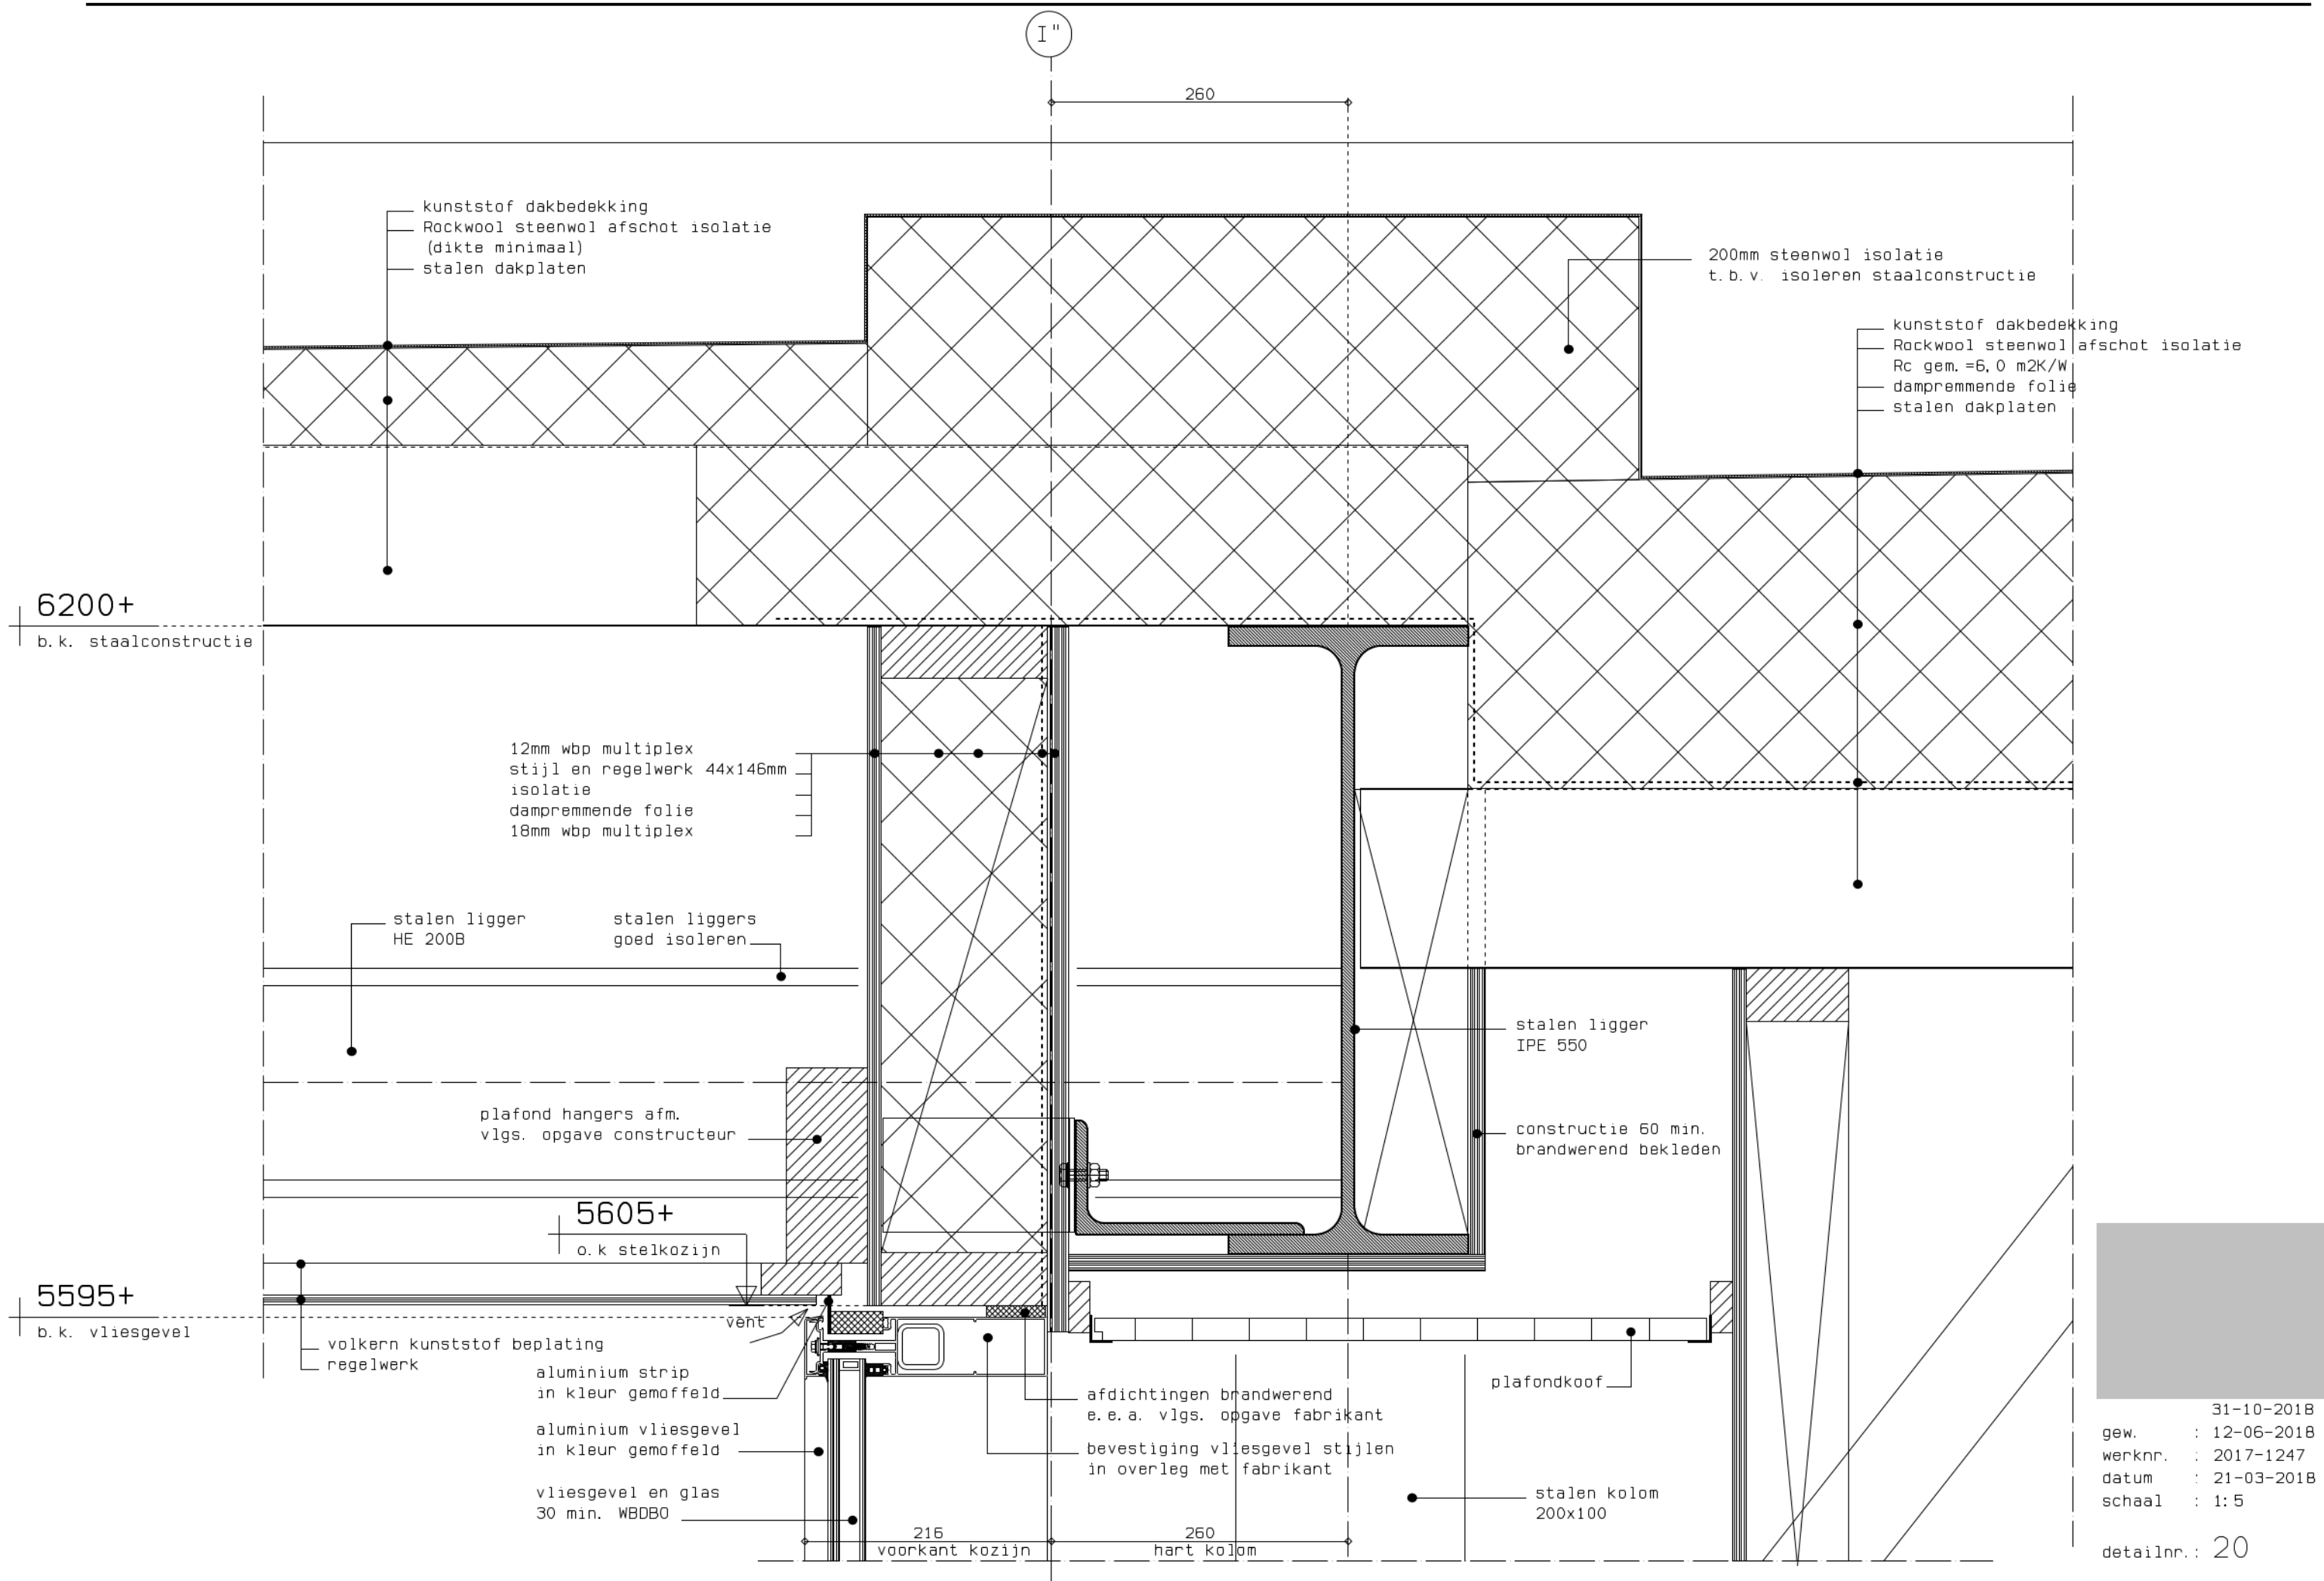

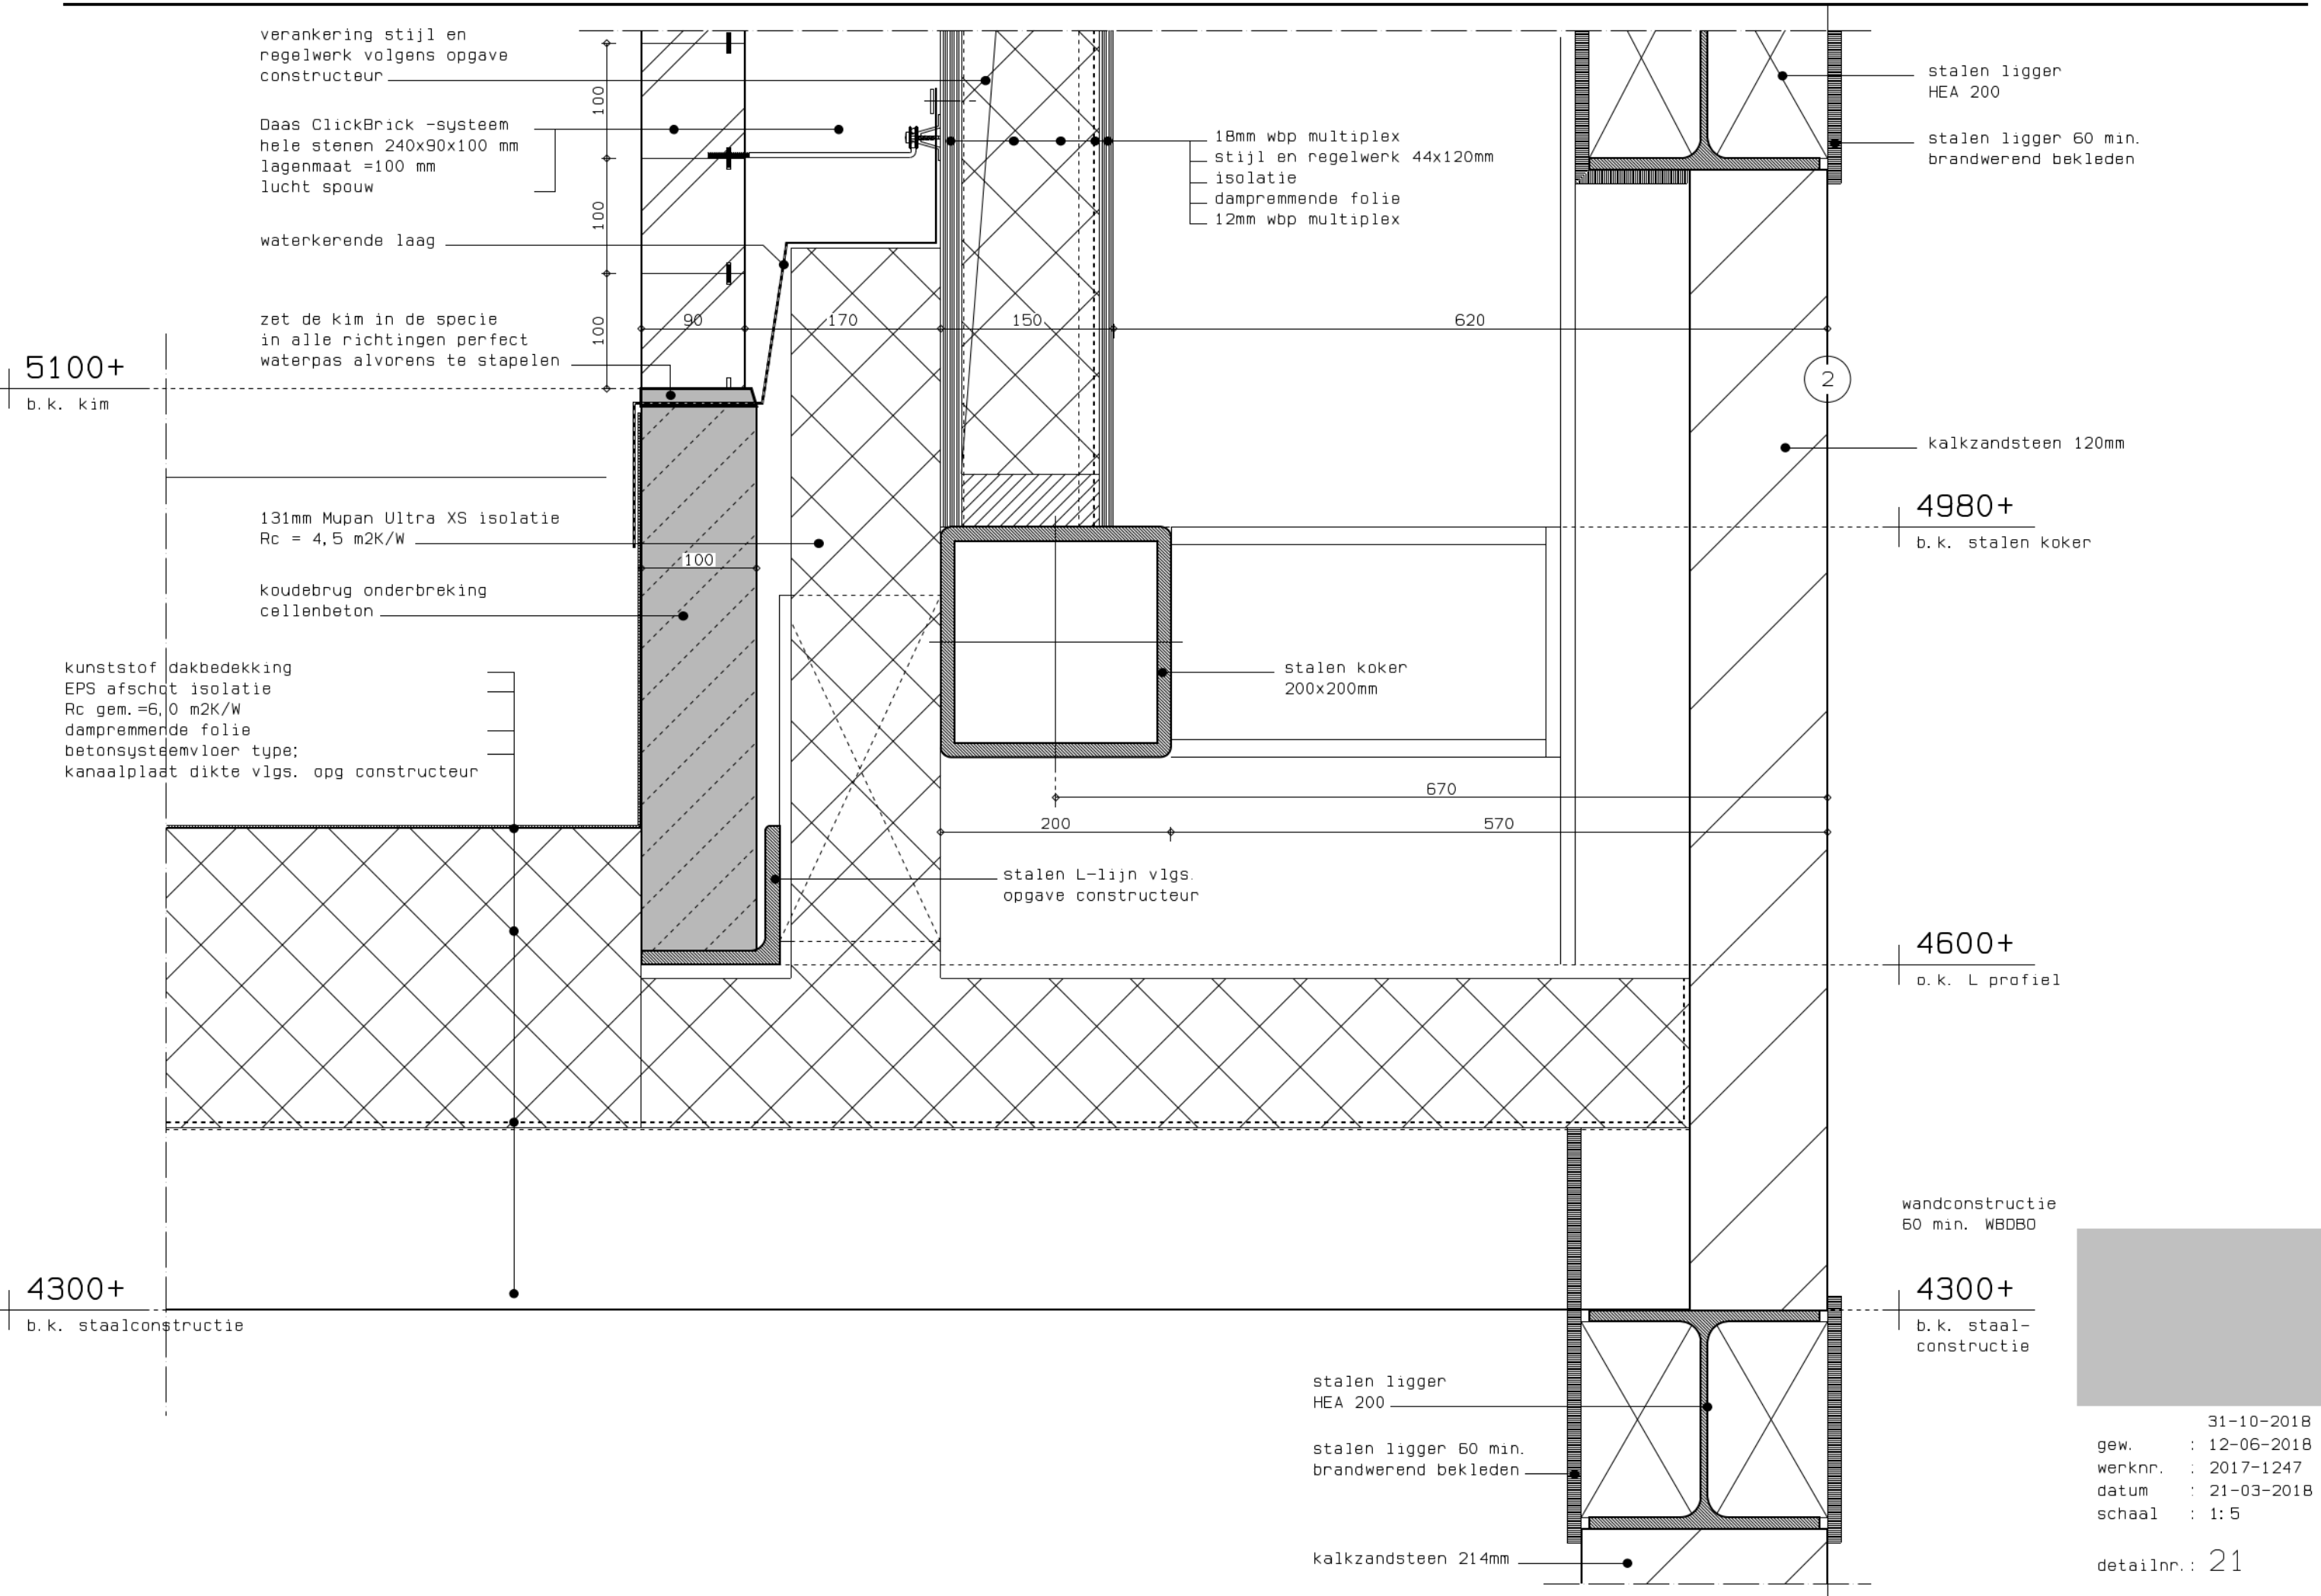


31-10-2018
gew. : 12-06-2018
werknr. : 2017-1247
datum : 21-03-2018
schaal : 1:5

detailnr.: 21

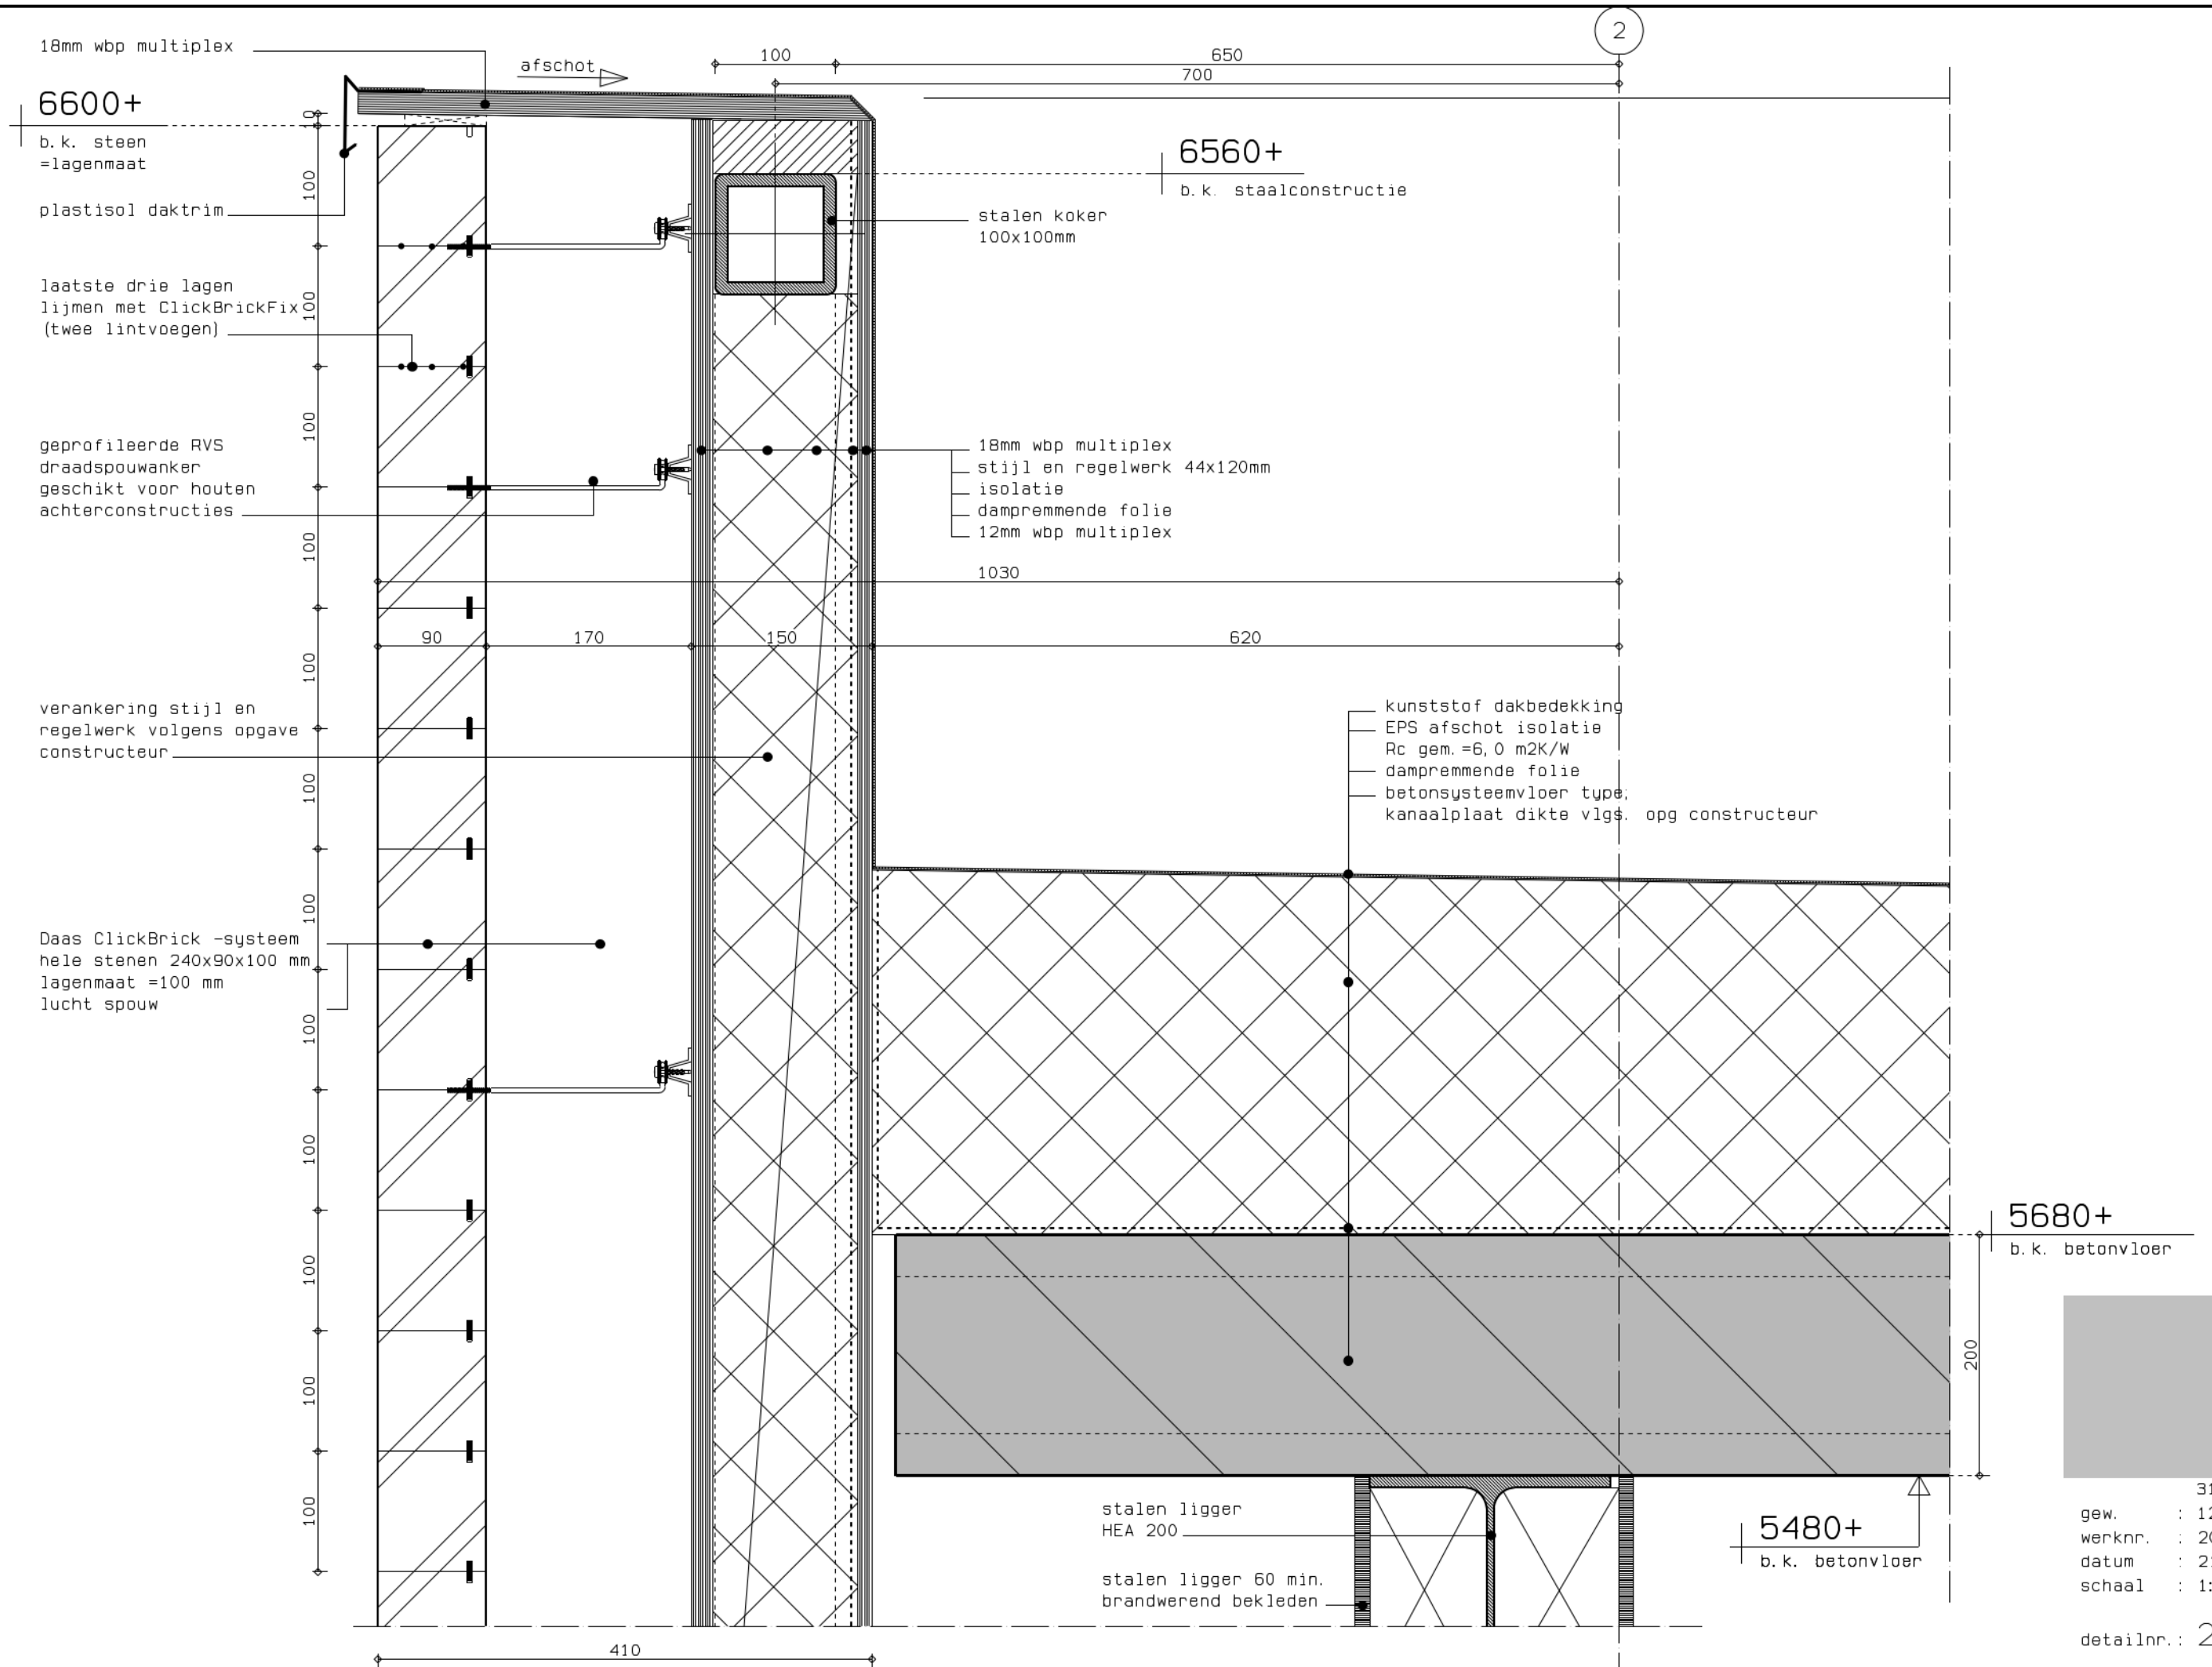


31-10-2018
gew. : 12-06-2018
werknr. : 2017-1247
datum : 21-03-2018
schaal : 1:5

detailnr.: 22

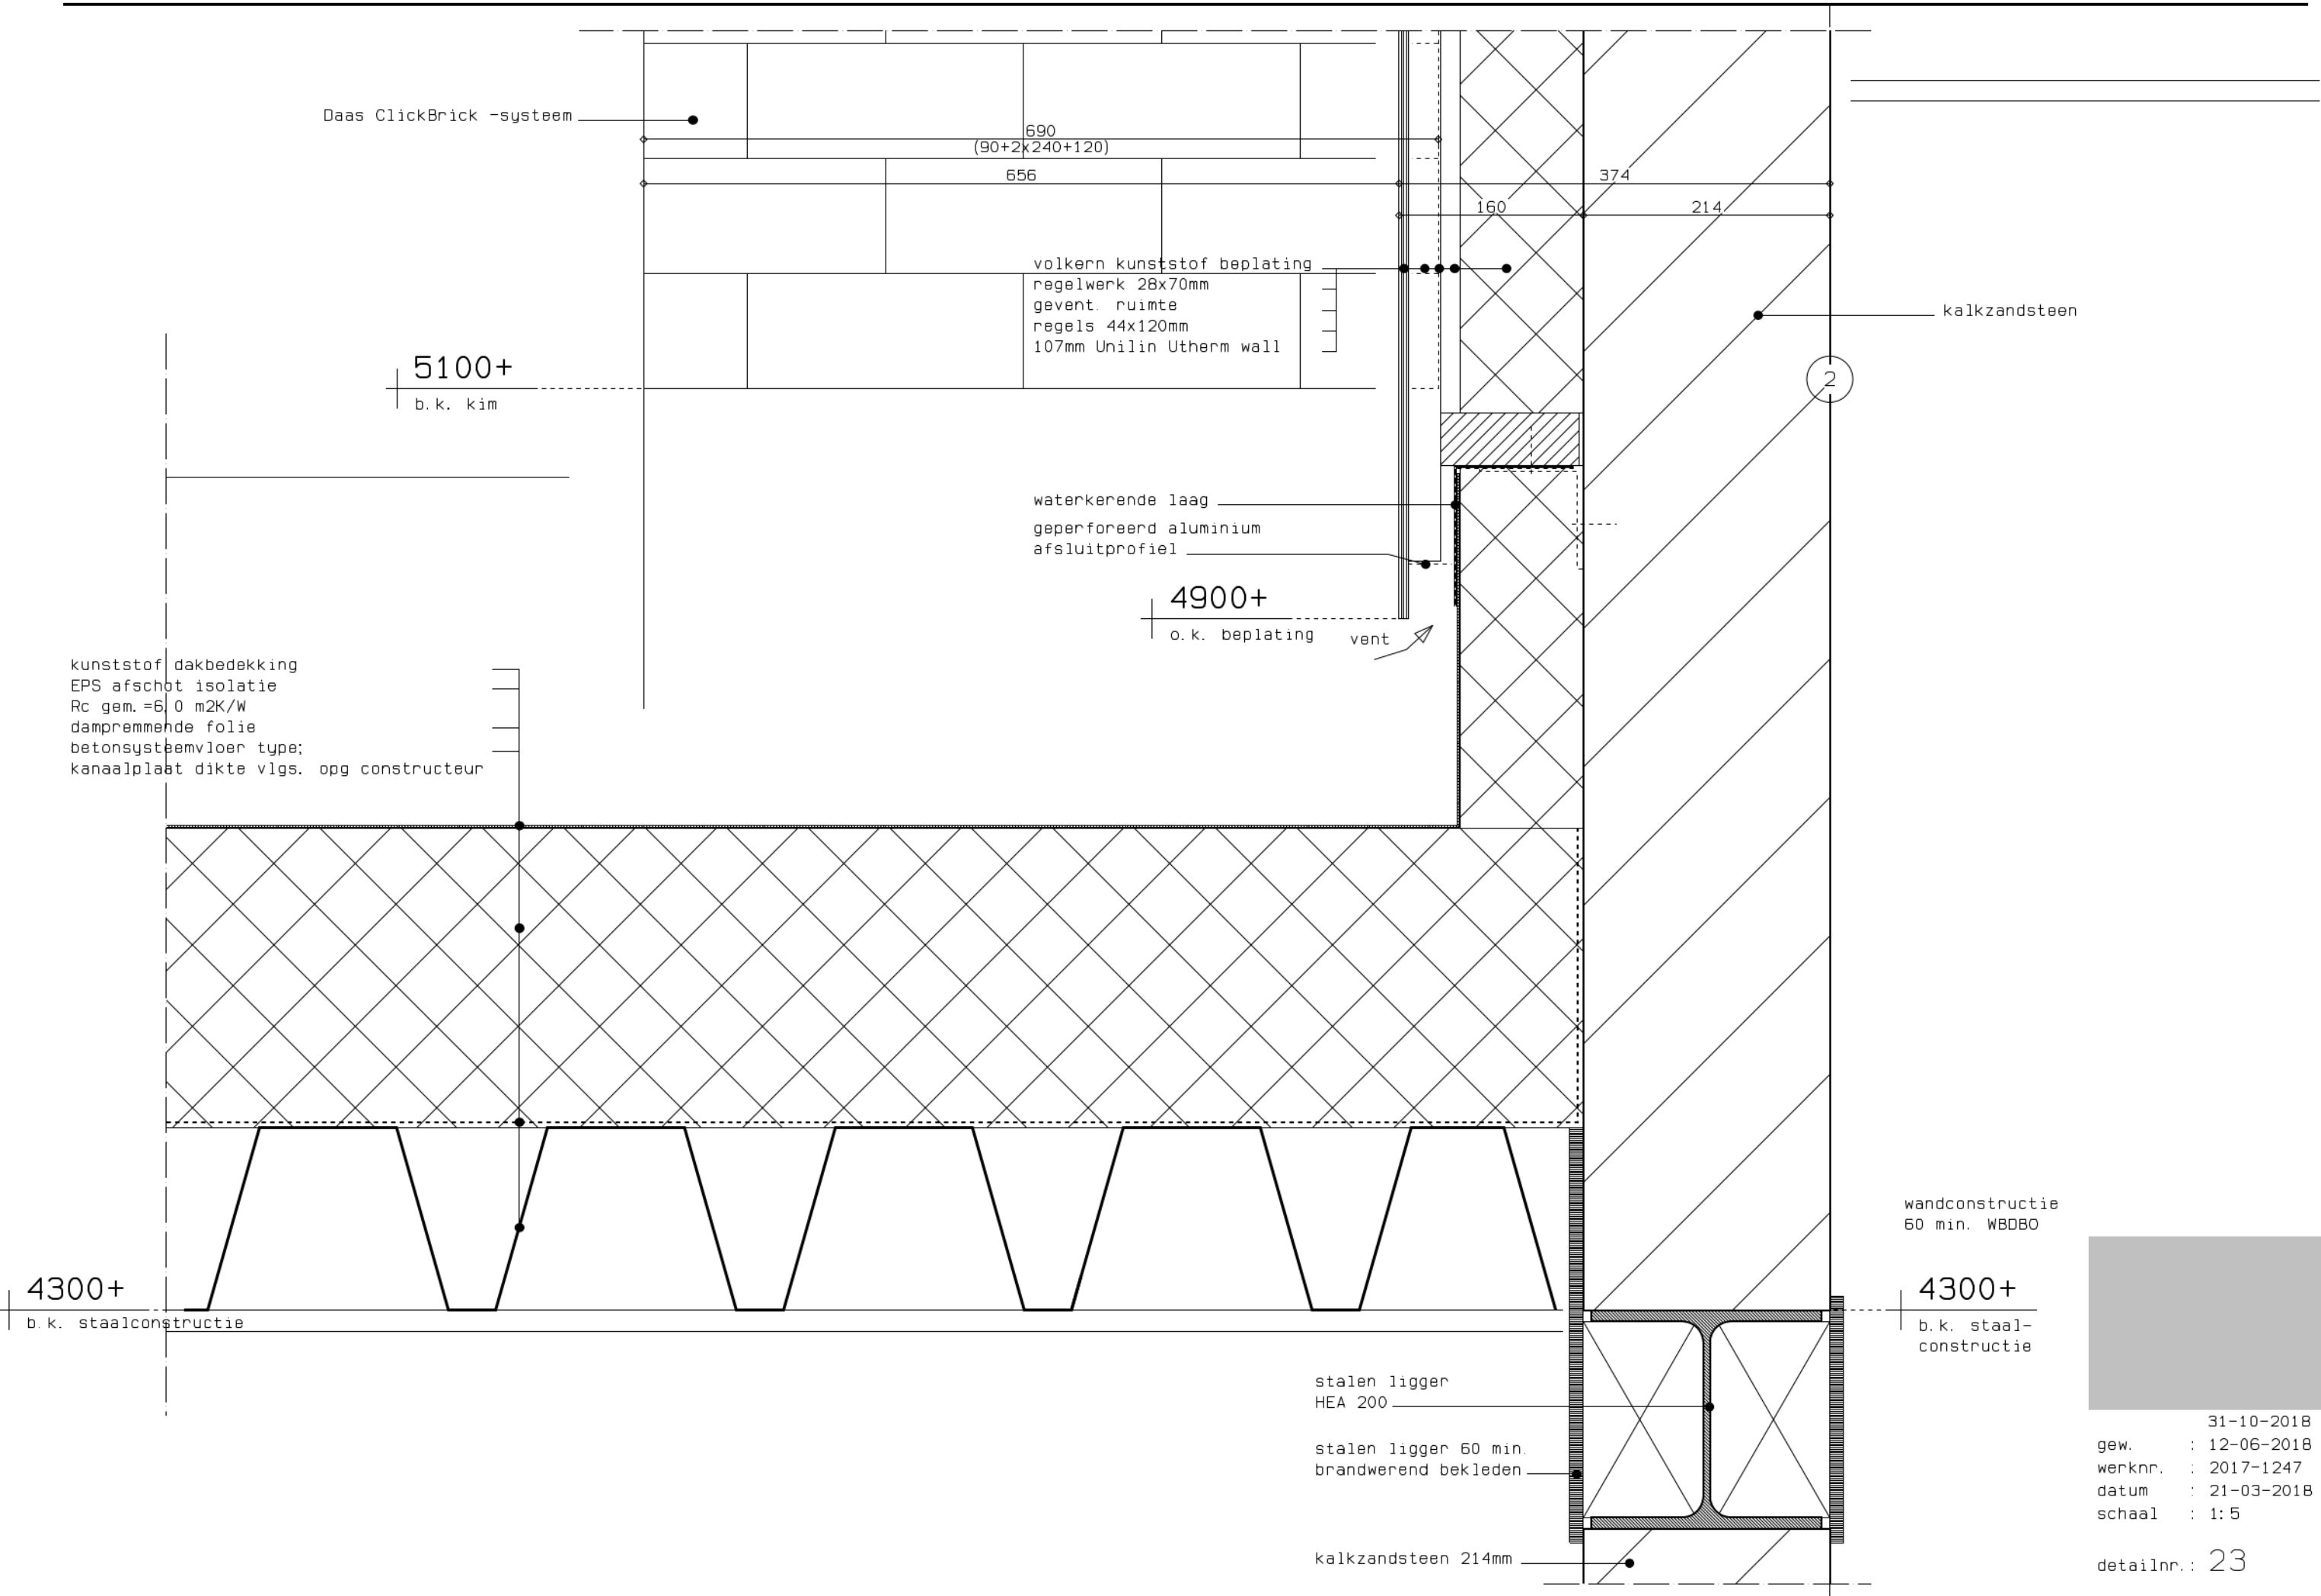

31-10-2018
gew. : 12-06-2018
werknr. : 2017-1247
datum : 21-03-2018
schaal : 1:5

detailnr.: 23

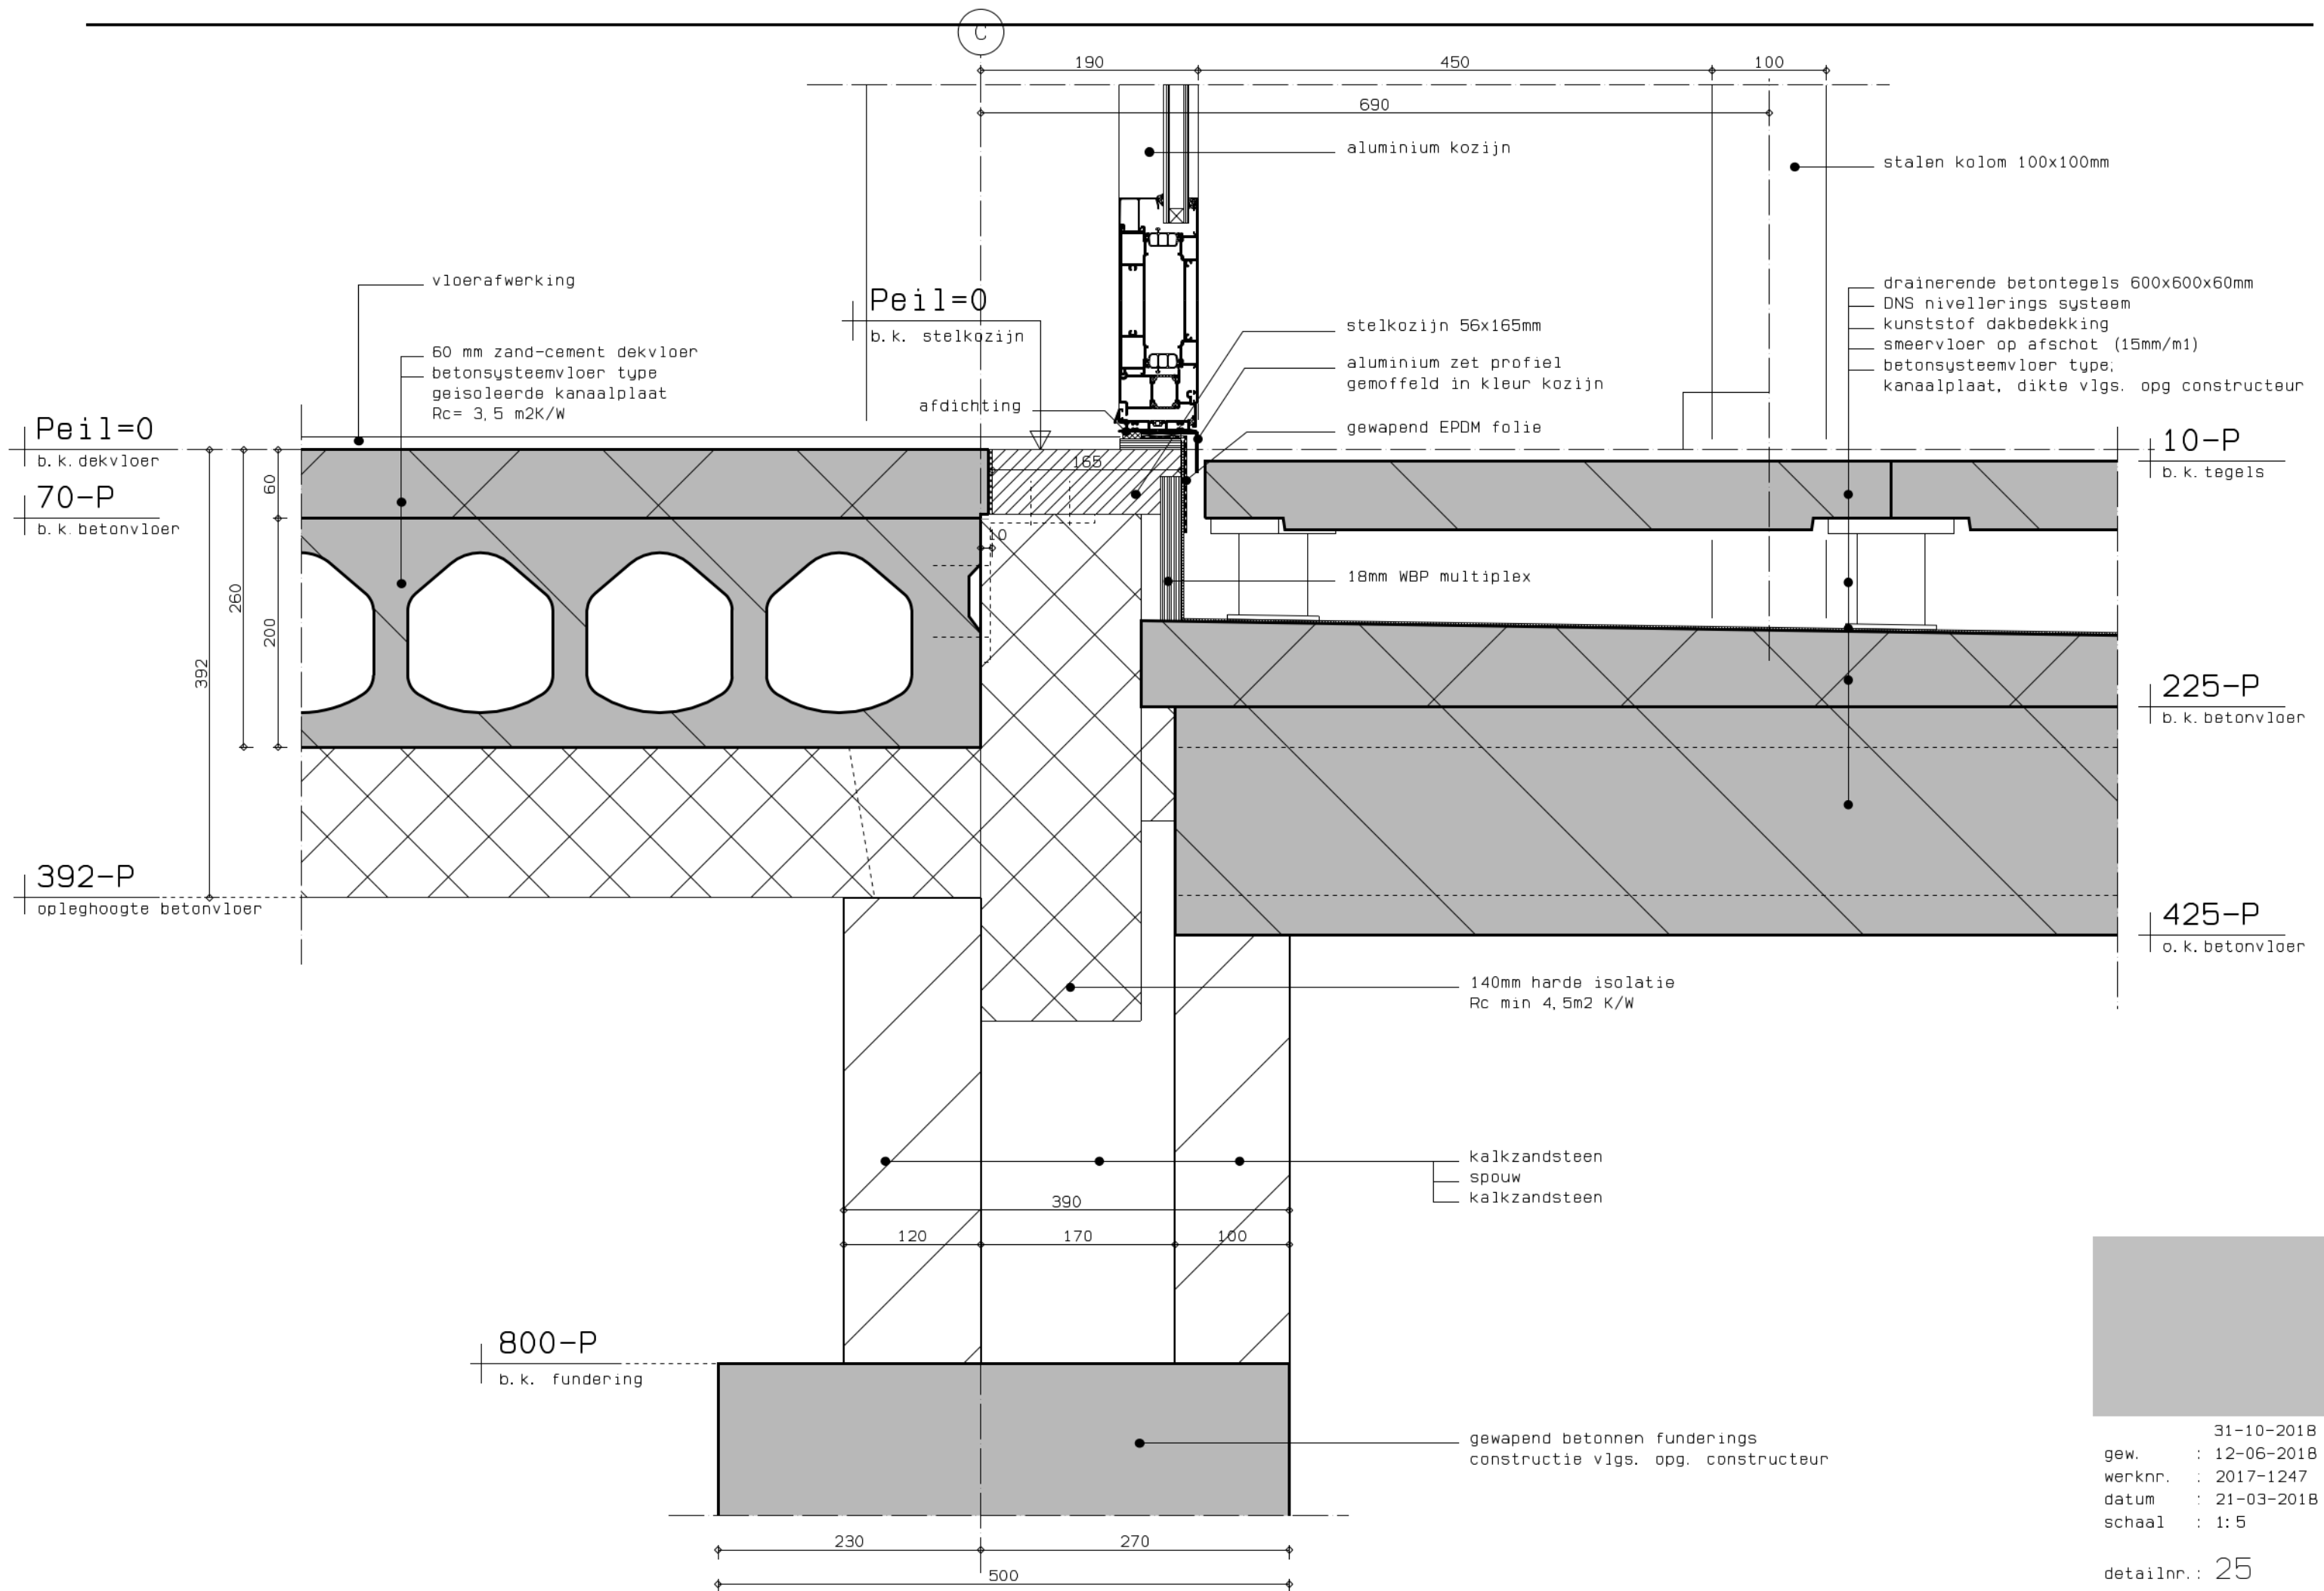

31-10-2018
gew. : 12-06-2018
werknr. : 2017-1247
datum : 21-03-2018
schaal : 1:5

detailnr.: 25

