Bijlage 3
RWSZ2019-00002938

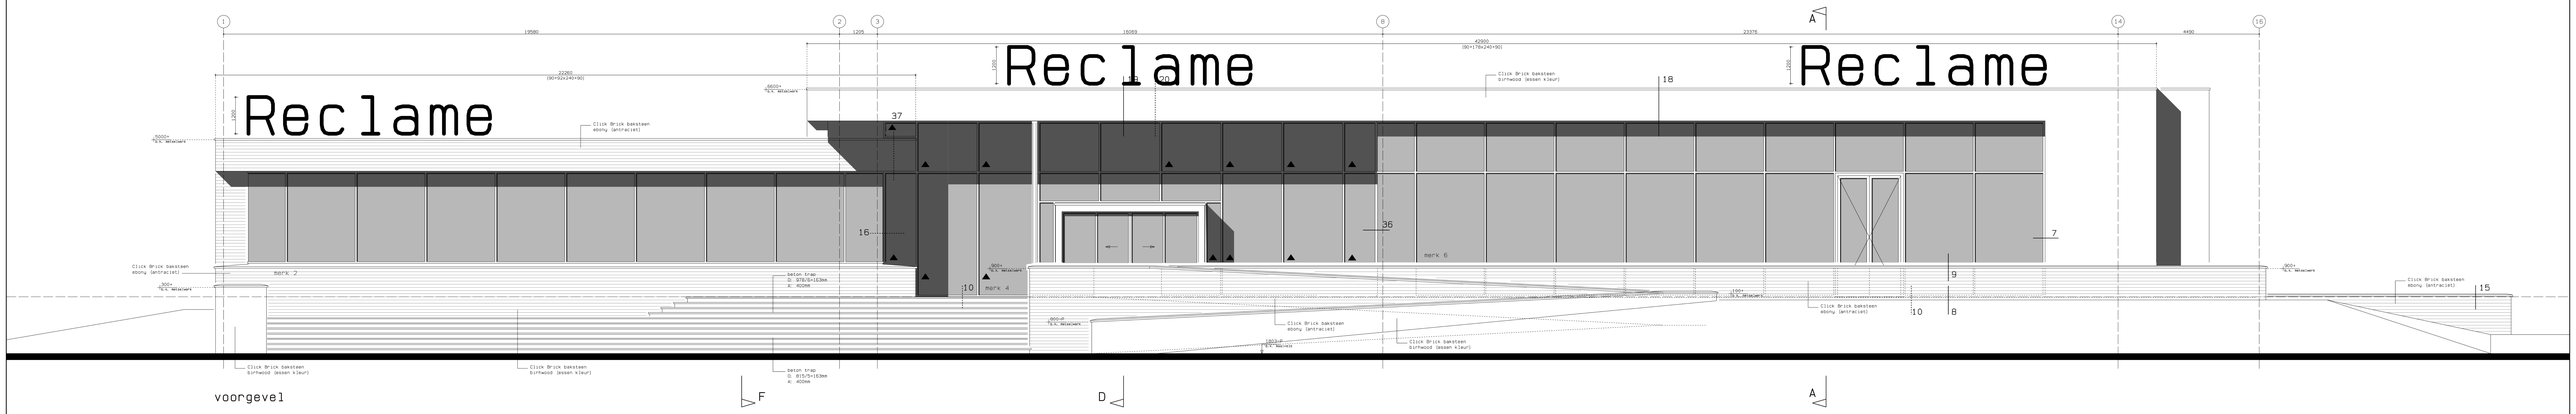

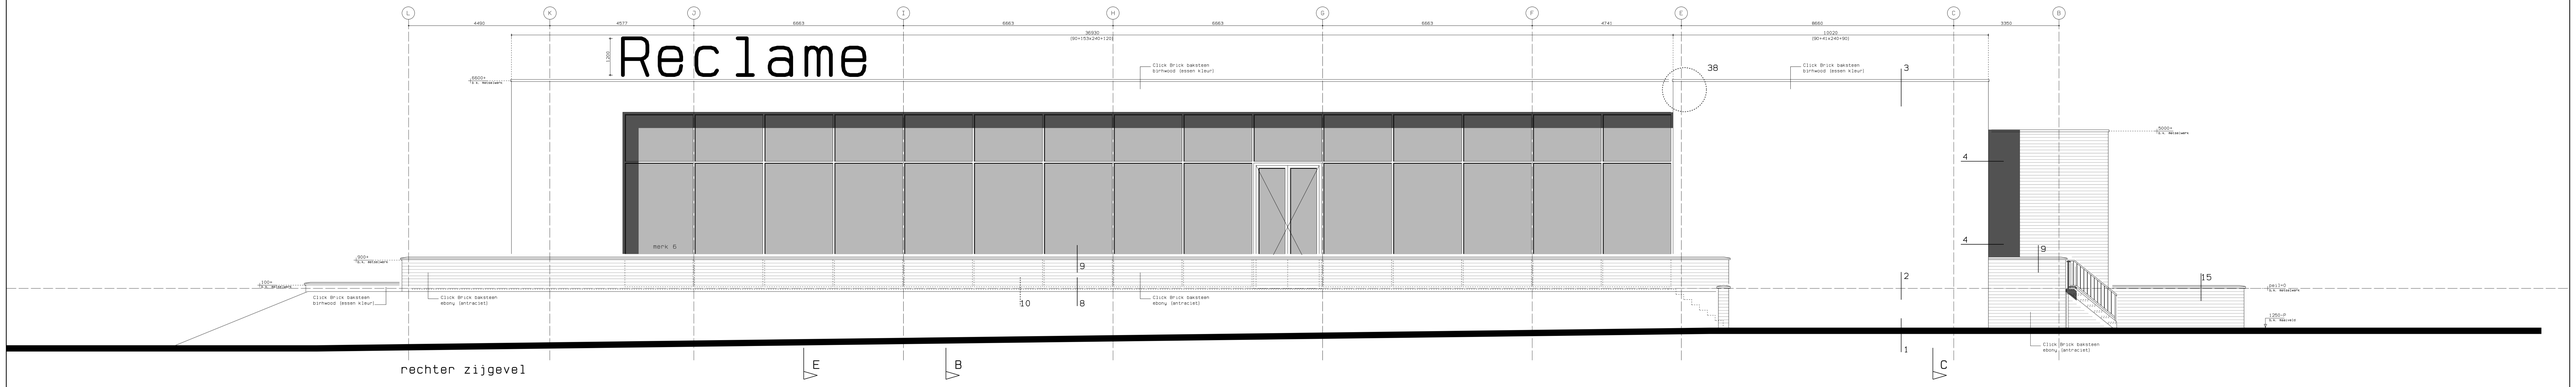

KLEUREN EN MATERIALEN

gevels	Click Brick baksteen	birtwood (lessen kleur)
gevels (geaccentueerd)	Click Brick baksteen	ebony (antraciet)
kozijnen	aluminium	grijs aluminium RAL 9007
ramen	aluminium	grijs aluminium RAL 9007
deuren	aluminium	grijs aluminium RAL 9007
regels t.b.v. kozijnen	aluminium sikwar profielen	RAL
overstekend dakrand	beton	donkergrijs RAL 7015
hekwerk balkon	metaal	RAL
dakrisk	plastiekol profiel	
kuurafdekking	prefab beton	grijs natuurl
dakbedekking	kunststof	grijs

	30-10-2018
	27-09-2018
gew.	: 12-06-2018
werknr	: 2016-1188
datum	: 07-03-2018
schaal	: 1:100
formaat	: 1640x840
get.	: JK
bladnr.	M-09

Opdrachtgever : Woweta Tol Beheer BV
Project : Herstructdiex Woweta Tol
Onderdeel : werktekening: voor- en rechter zijgevel