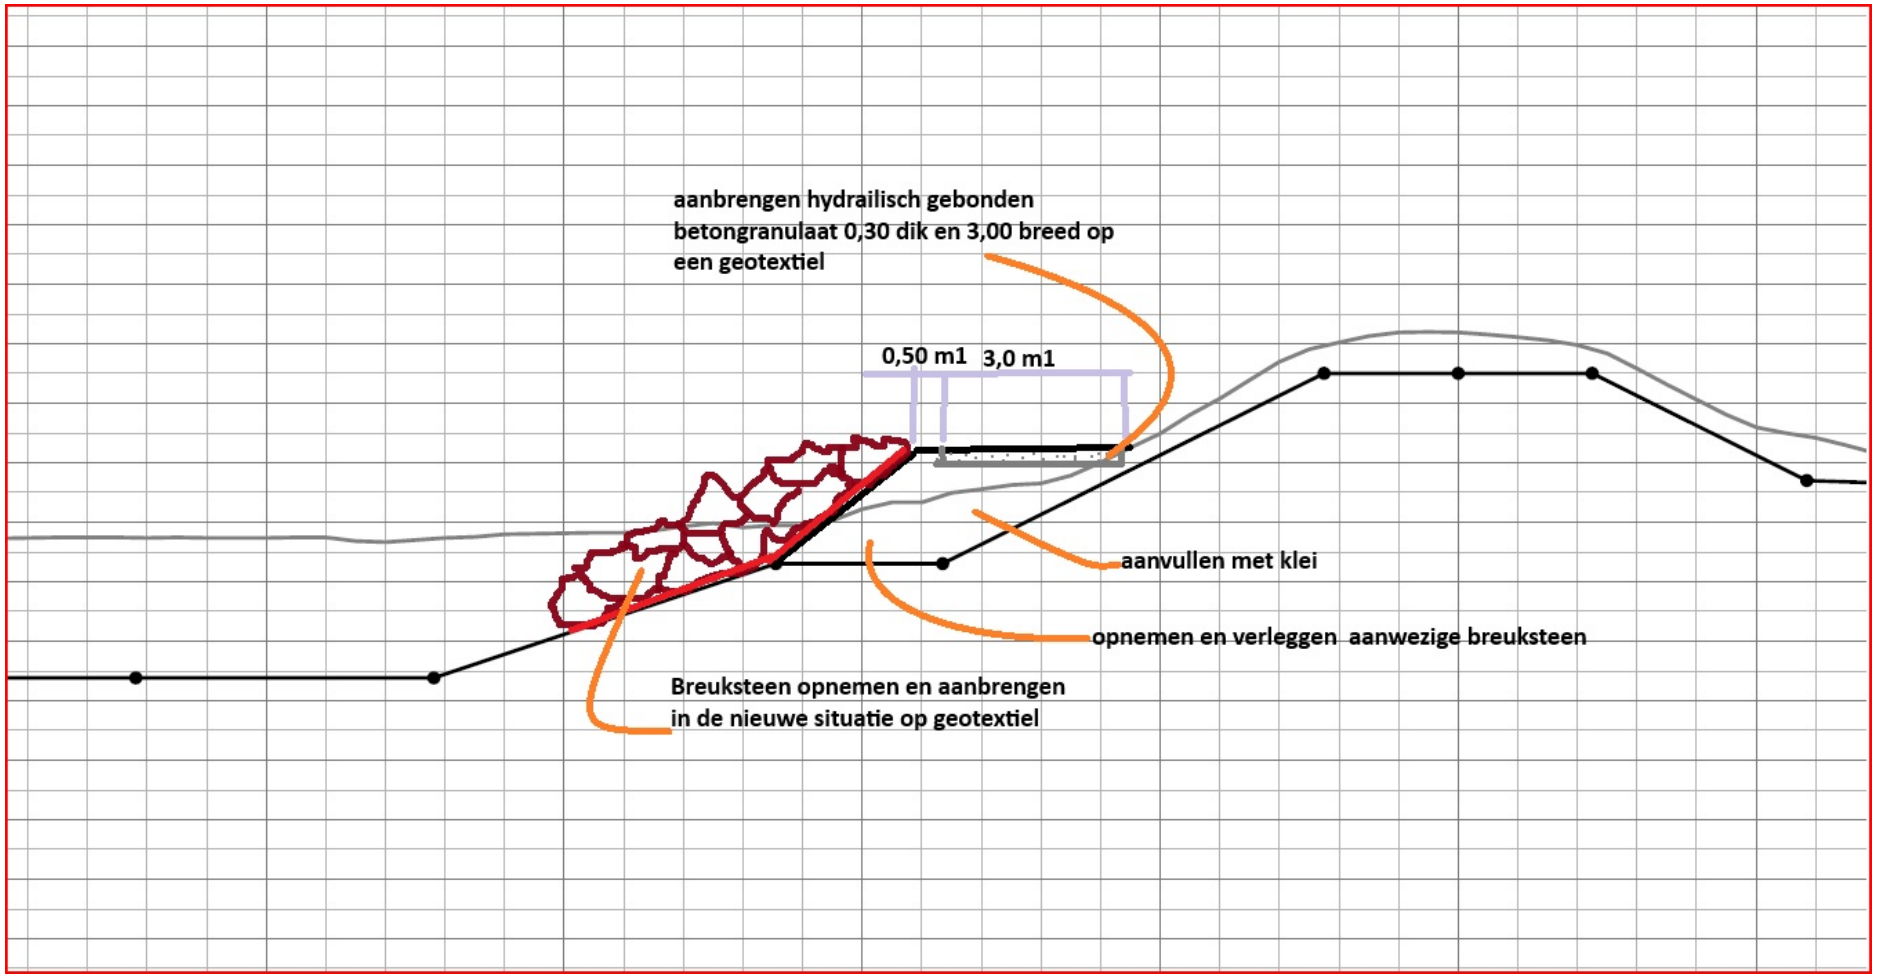


Detail constructie aan te leggen onderhoudsberm bij de Oostelijke Dongedam