


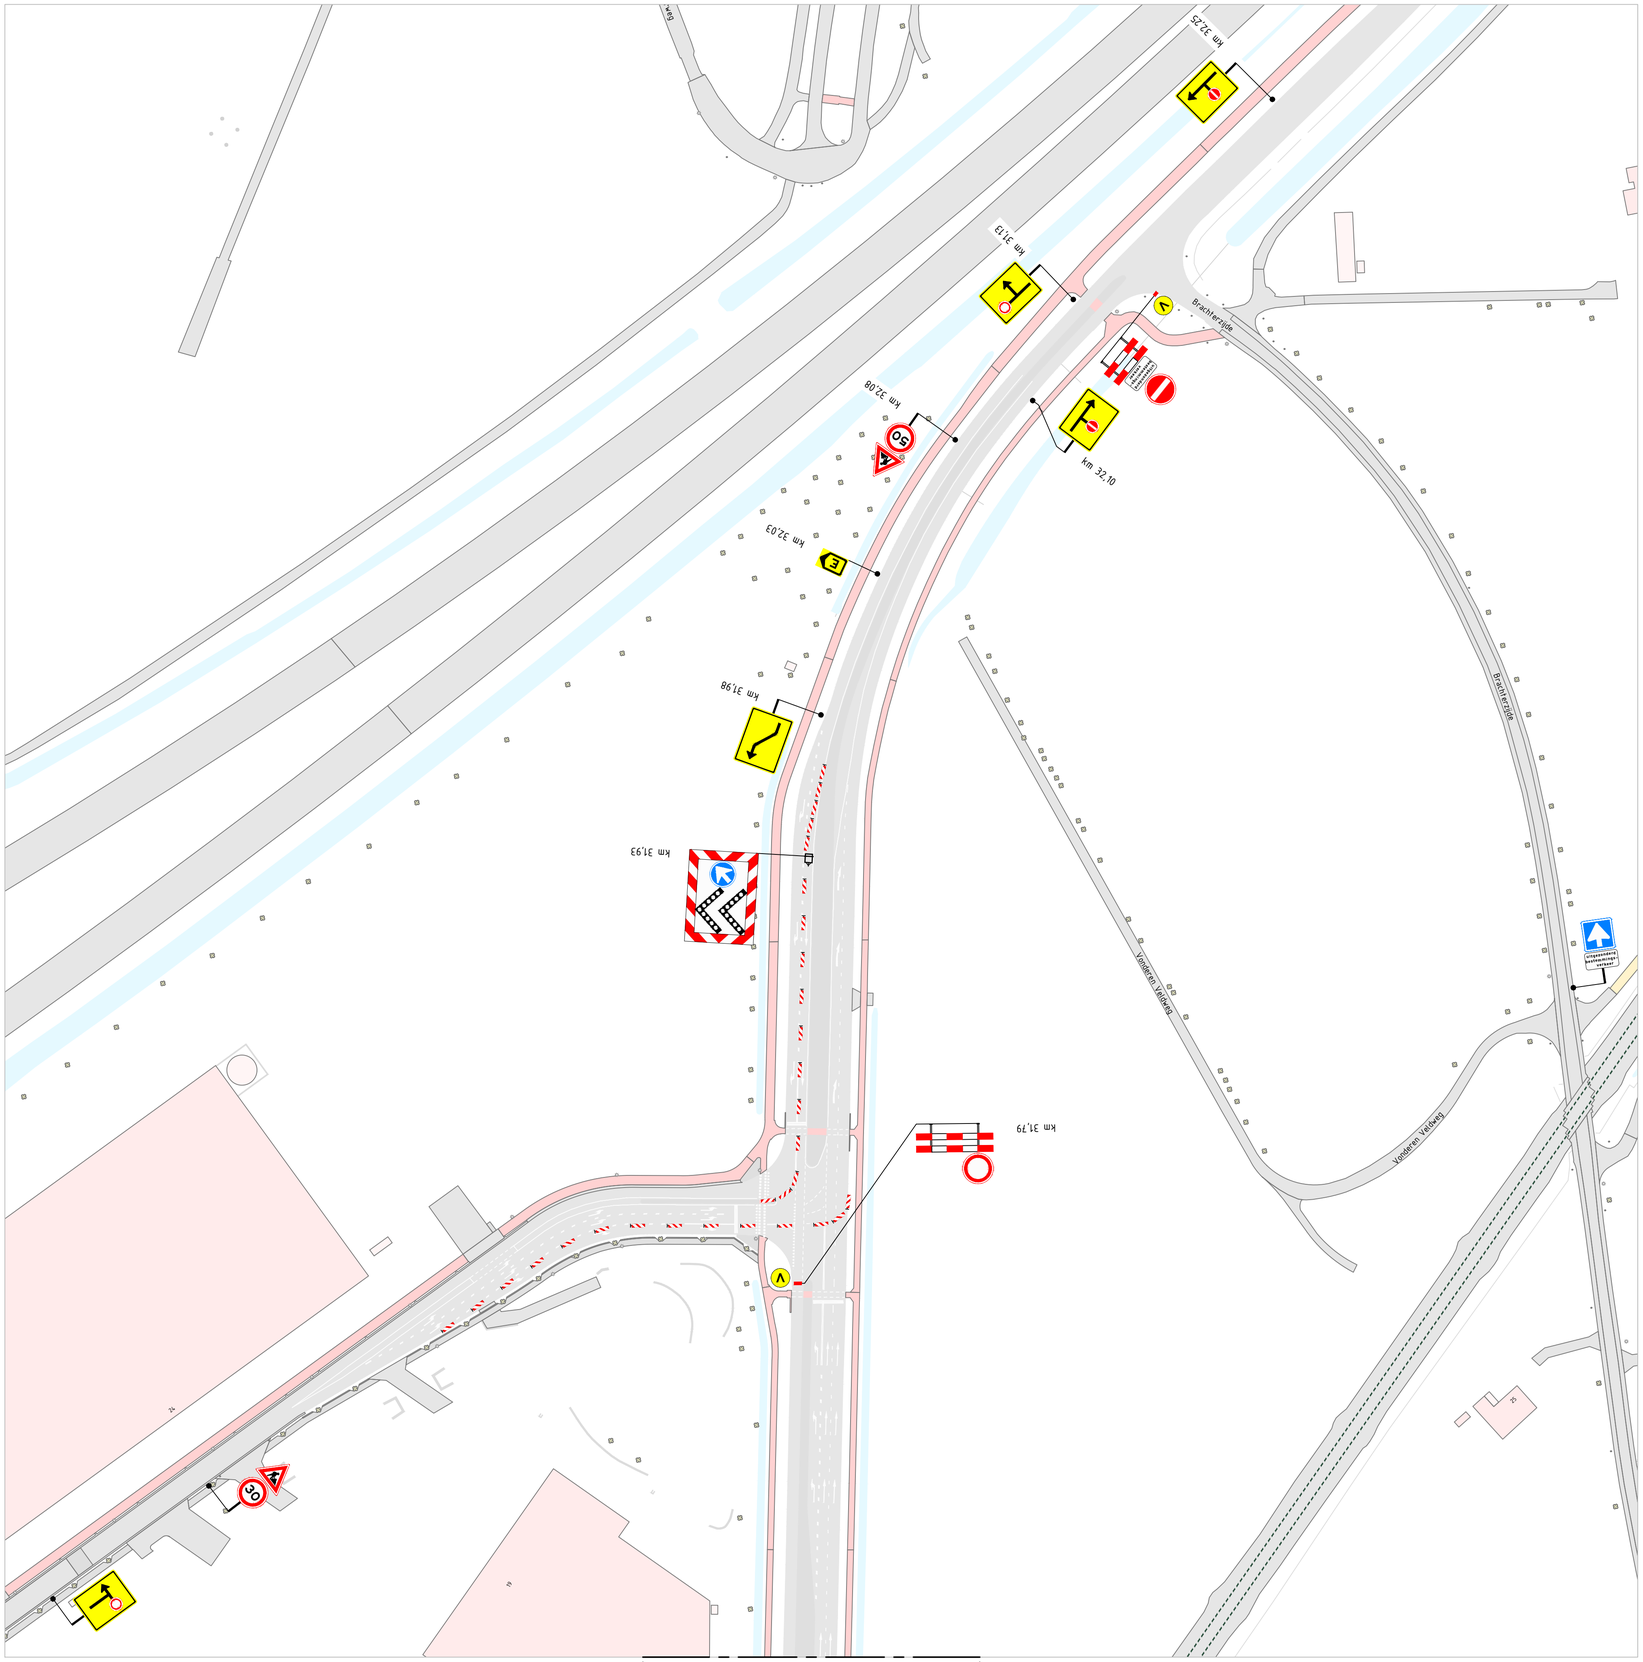


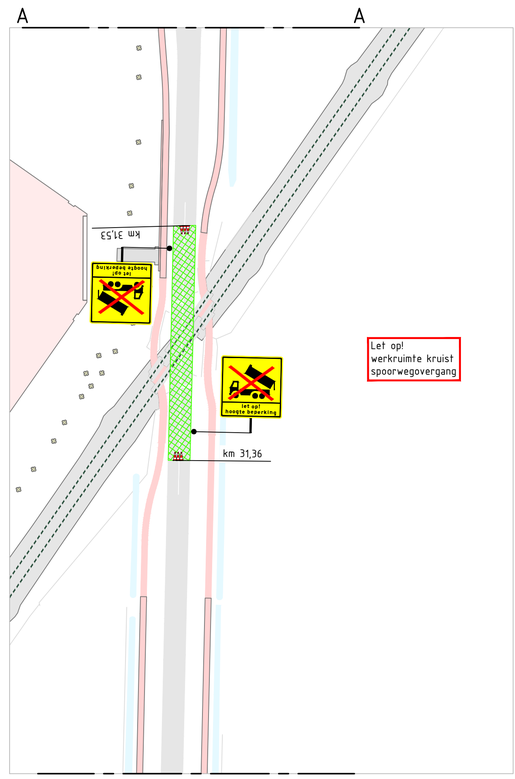

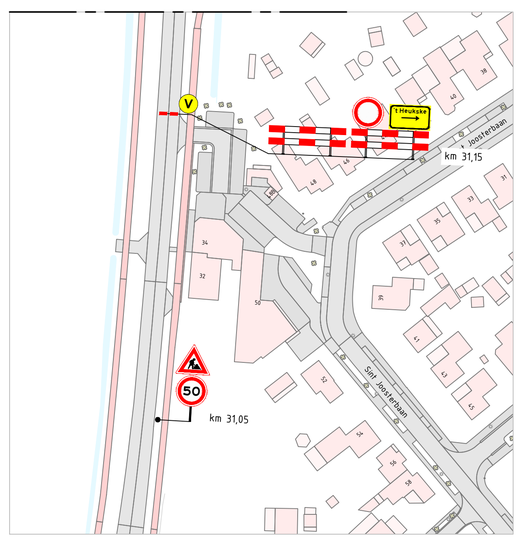

Locatie

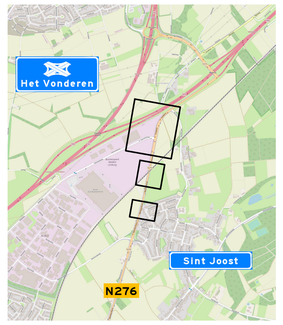

Opmerkingen

- afplakken/afkruisen conflicterende bebording
- definitieve routenummers in overleg met wegbeheerder
- de locatie van bebording is indicatief, de exacte locatie wordt in het werk bepaald

Bijbehorende tekeningen

PR11770-01A01
PR11770-01B01

Afwijkingen

- letterhoogte van de tekstborden kan afwijken van de CROW-richtlijnen in verband met onze standaard bordformaten en/of ruimtegebrek voor plaatsing

Verklaring

werkruimte

V vooraankondigingsbord plaatsen twee weken voor aanvang van de werkzaamheden

deze weg afgesloten
vanaf (dag datum/tijd)
tot (dag datum/tijd)
(110/03)

Versie: 1.0	Omschrijving: Definitief						
21-07-26	Getekend: TVE	Controle: HVS	2e controle: RHO	Vrijgegeven:			
Versie: 0.2	Omschrijving: Diverse aanpassingen						
22-06-26	Getekend: TVE	Controle: HVS	2e controle:	Vrijgegeven:			
Versie: 0.1	Omschrijving: Concept						
23-04-26	Getekend: TVE	Controle: SDR	2e controle:	Vrijgegeven:			

TSNedik
Mantelweg 12
Postbus 160
5340 AD Oss
Tel: 0412 - 70 62 00
www.TSNed.nl

Project: KWS N276 Echt Pissumerweg 25,34-28

Onderdeel: Verkeersmaatregelen
spoorwegovergang Sint Joost
weekend afzetting

Schaal: 1:1.000 Formaat: A1

Tekening nummer: PR11770-02A01-1.0 Blad 1 van 1

NCK:2025.BRL9101.2500005-1