


Behoort bij besluit 989244  
van de burgemeester van Kaag  
en Braassem d.d. 06-08-2026

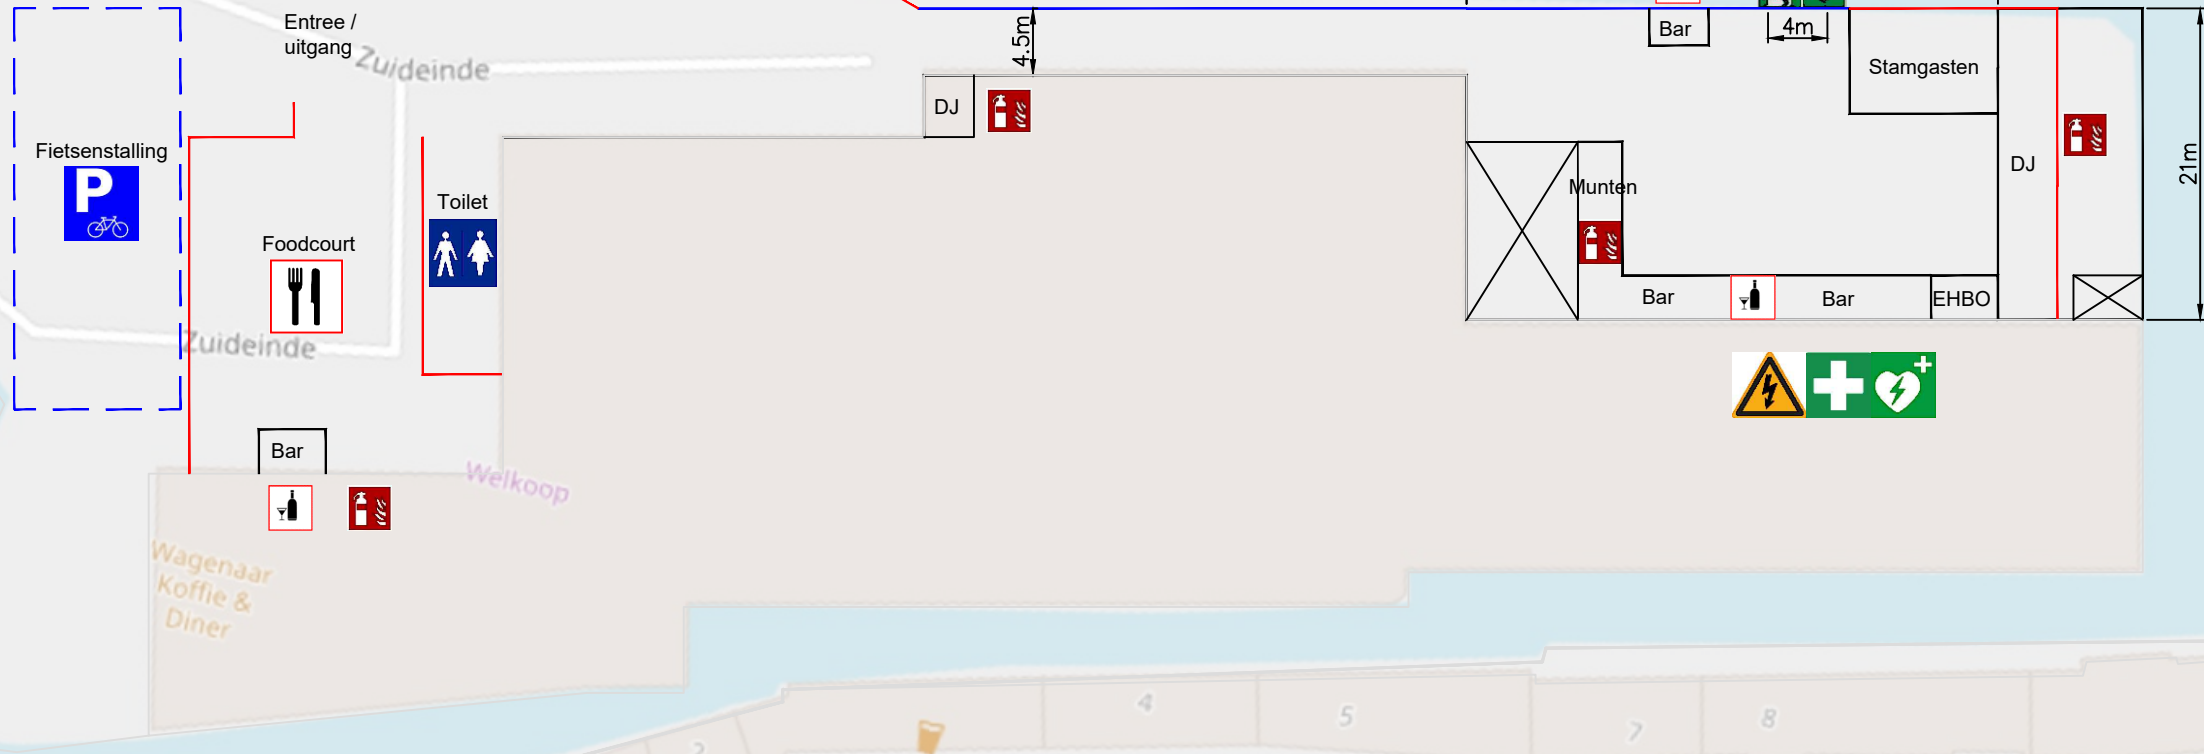

Legenda:

- Hekken
- Dranghekken
- Nooduitgang
- Bar drank
- Bar eten
- Toilet
- Fietsparkeerplaats
- Brandblusser
- Elektra
- AED
- EHBO

Schaal 1:750

