


-  Gemeente groen
-  1600 vierkante meter
1115 vierkante meter
beschikbaar voor bezoekers
-  Object
-  Toiletten
-  Brandblusser
-  Nooduitgang
-  EHBO

Tekening: A Indeling

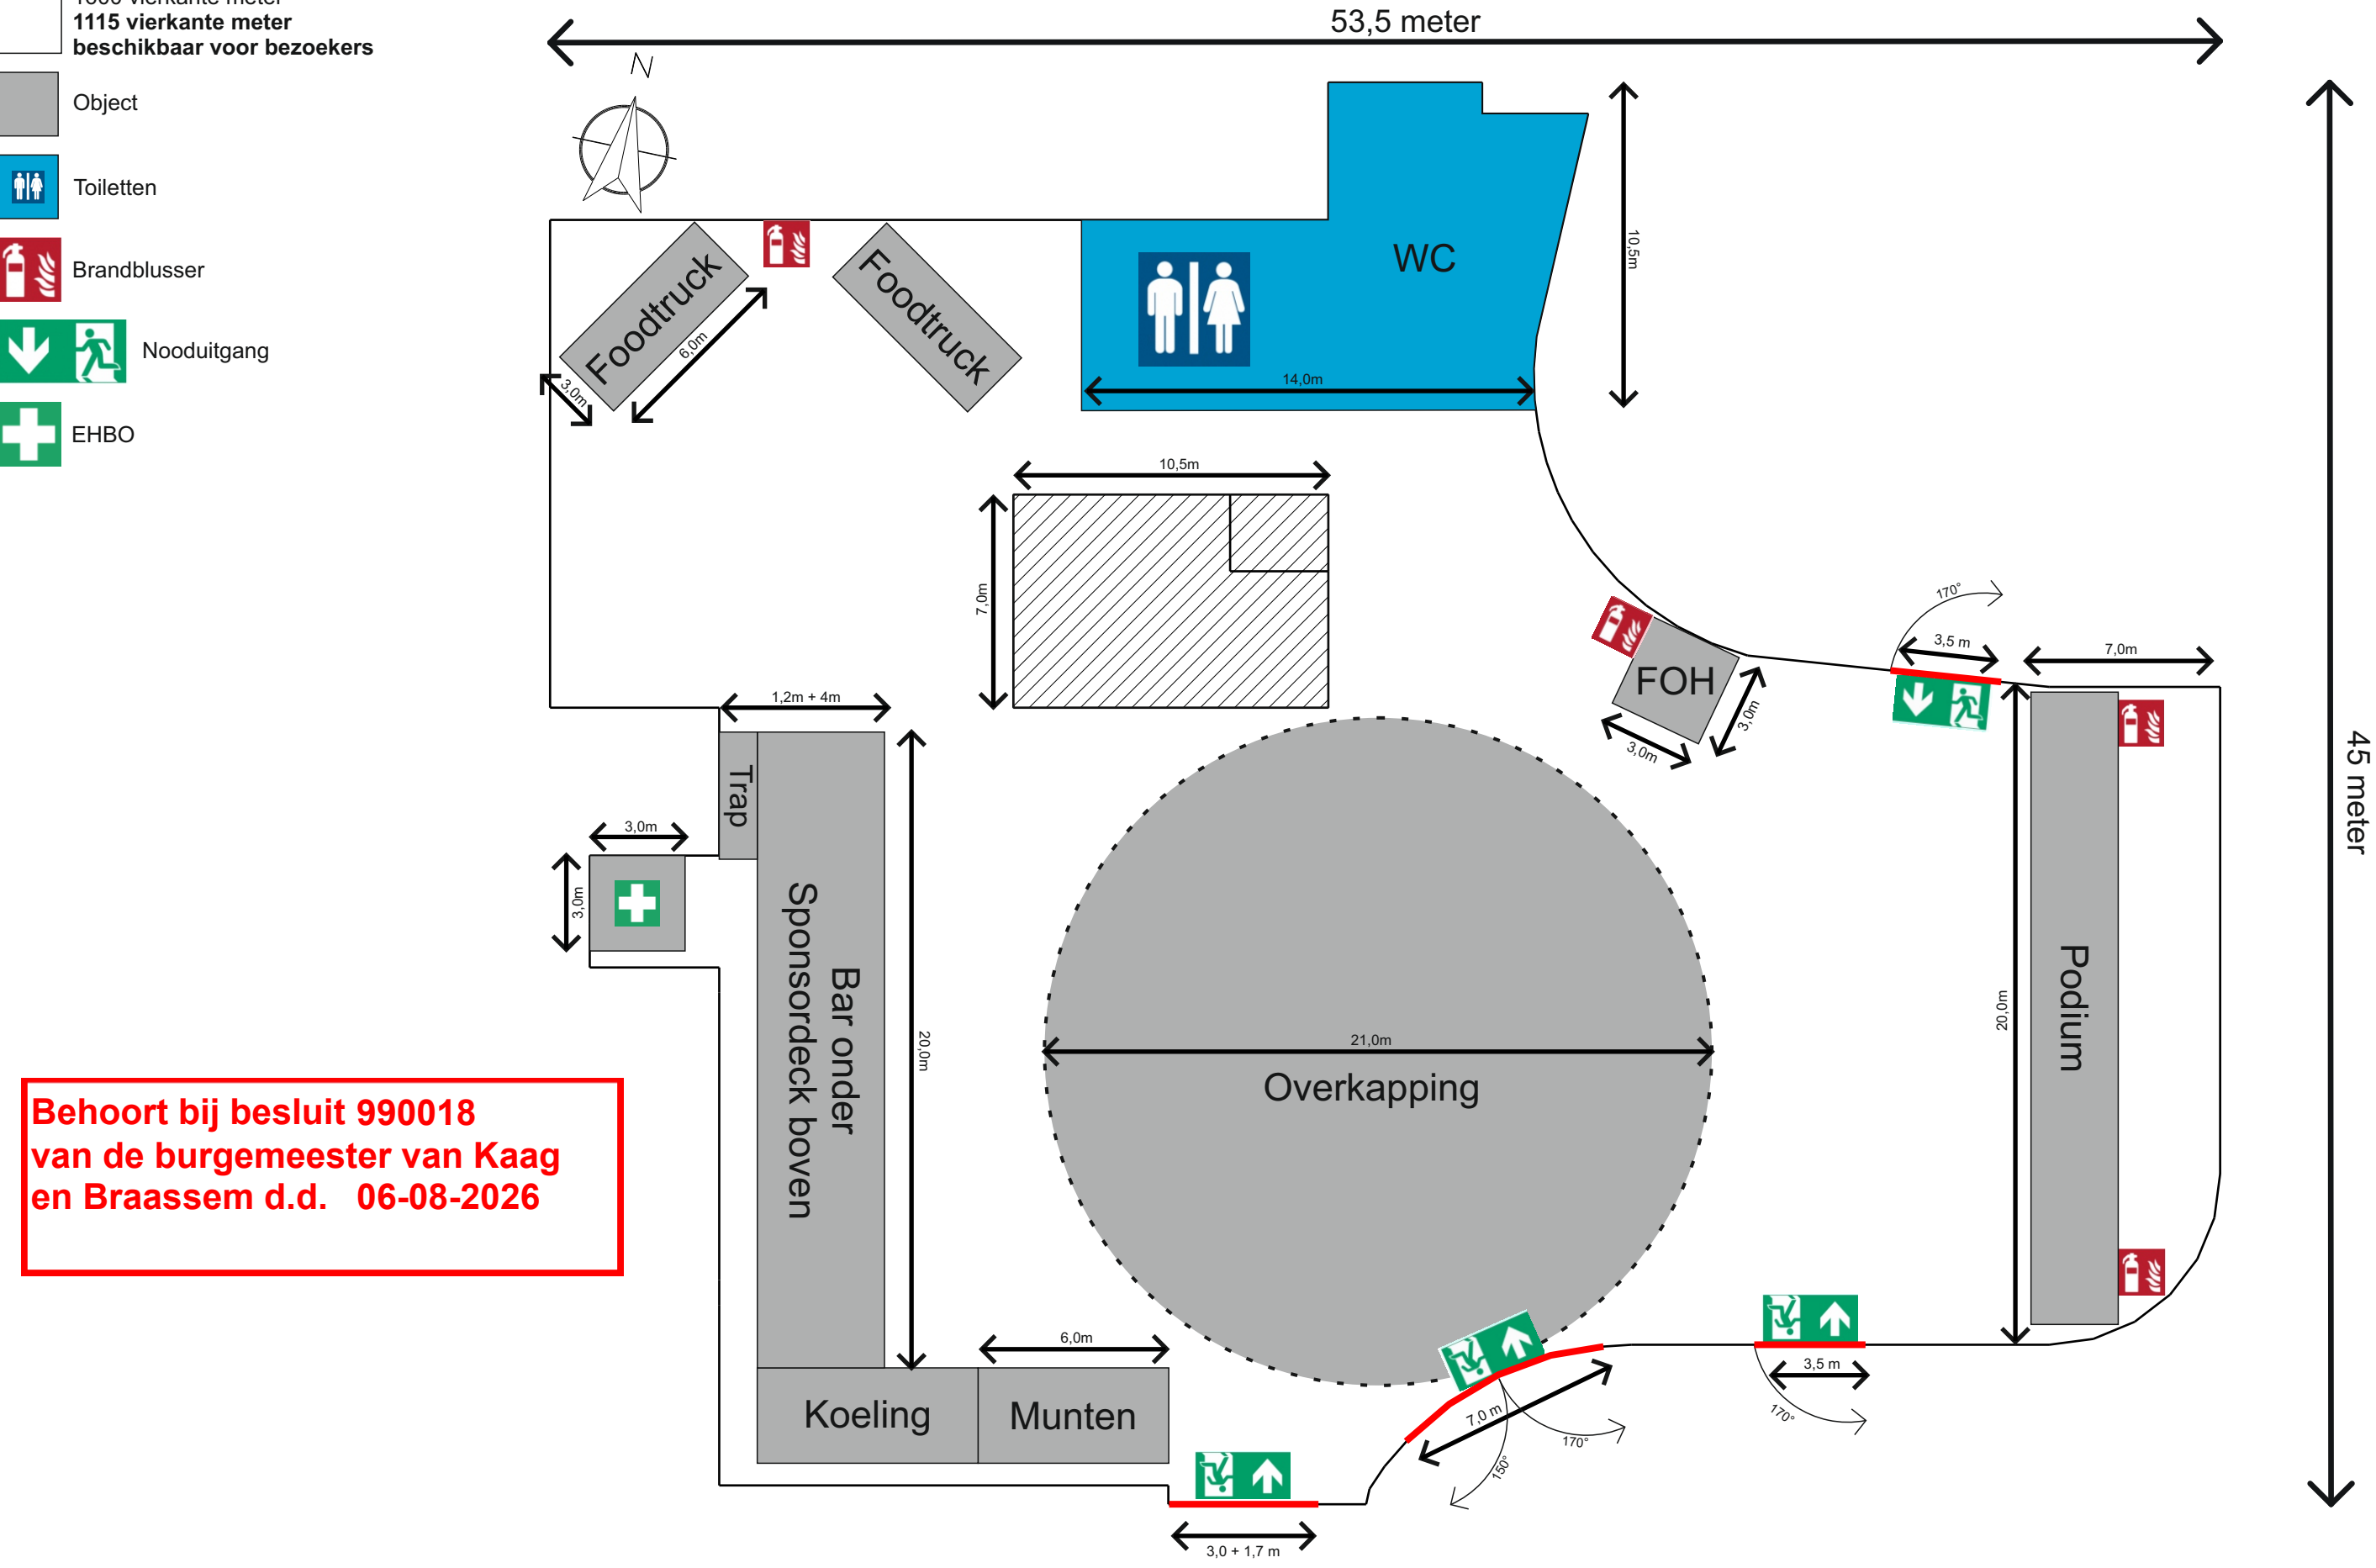


Behoort bij besluit 990018
van de burgemeester van Kaag
en Braassem d.d. 06-08-2026

- Gemeente groen
- 1600 vierkante meter
1115 vierkante meter
beschikbaar voor bezoekers

- Object
- Toiletten 110m2
- Brandblusser
- Nooduitgang
- EHBO
- Gebied A 820m2
- Gebied B 215m2
- Sponsordeck 80m2

Tekening v1.0 11-05-2026

Tekening: B Vierkante meters

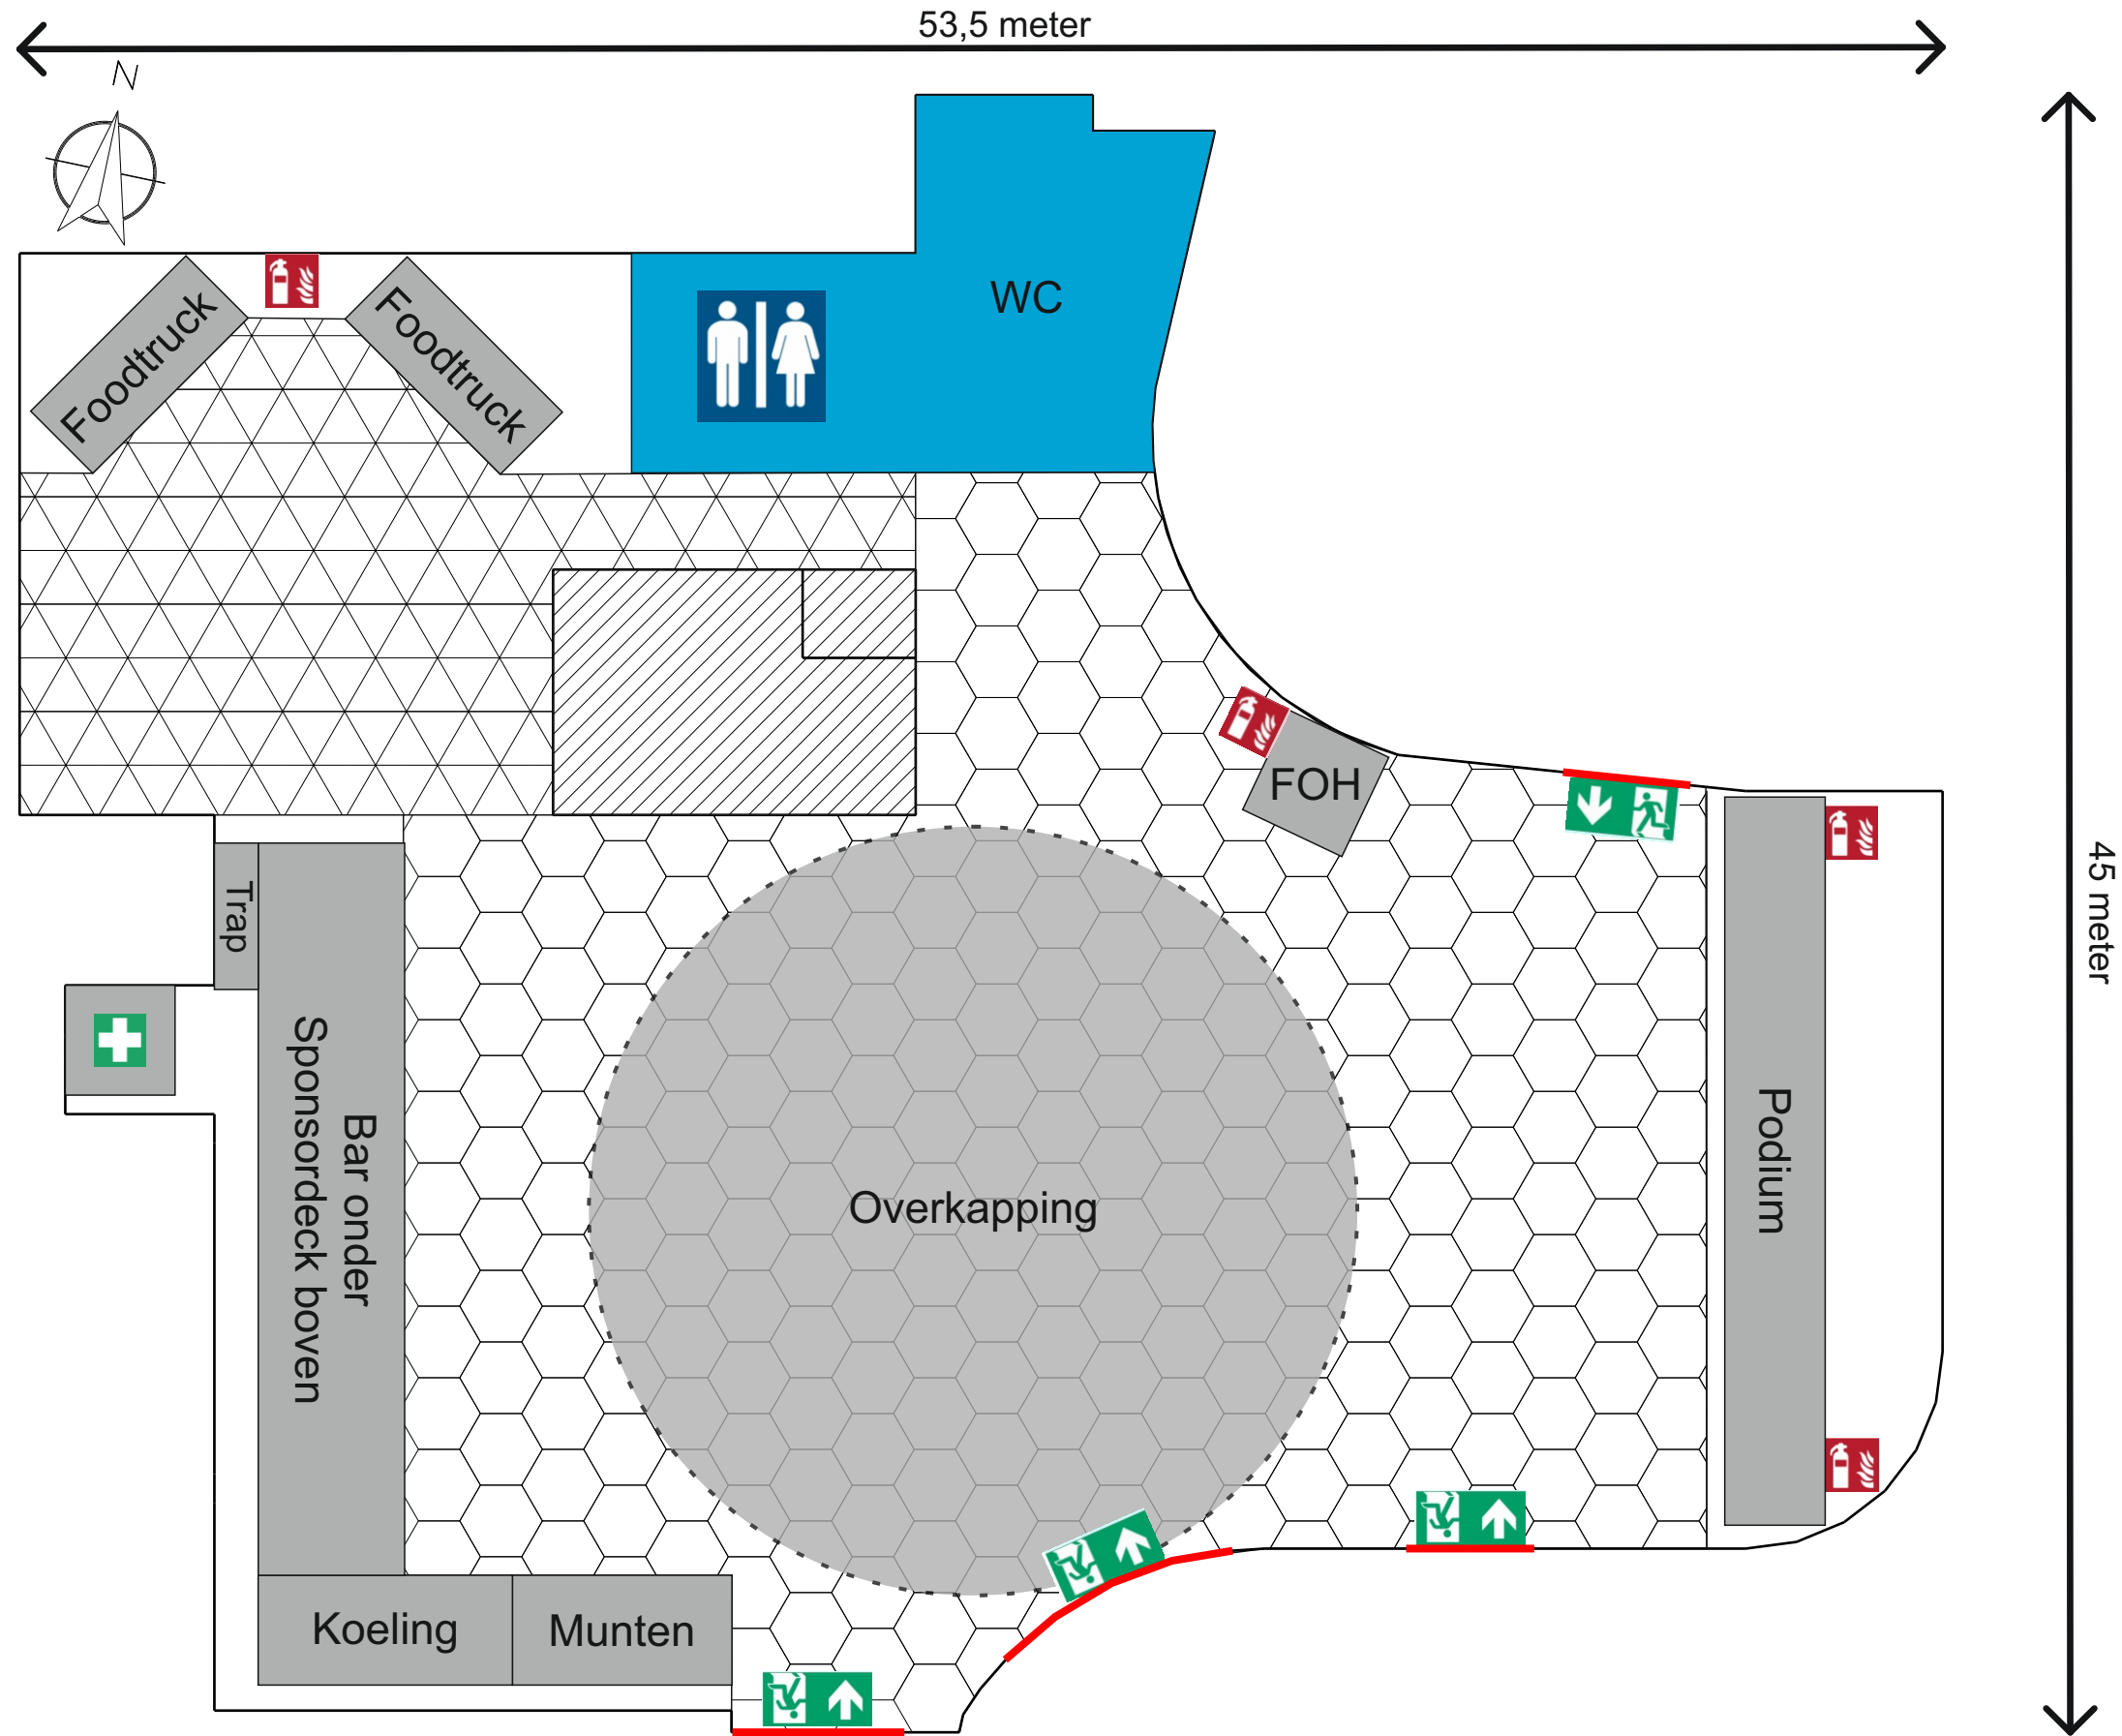

 Gemeente groen

 1600 vierkante meter
1115 vierkante meter
beschikbaar voor bezoekers

 Object

 Toiletten

 Brandblusser

 Nooduitgang

 EHBO

 Nooduitgang


 Beveiligiger

 Ingang

 Uitgang

Tekening v1.0 11-05-2026

Tekening: C Nooduitgangen en beveiliging

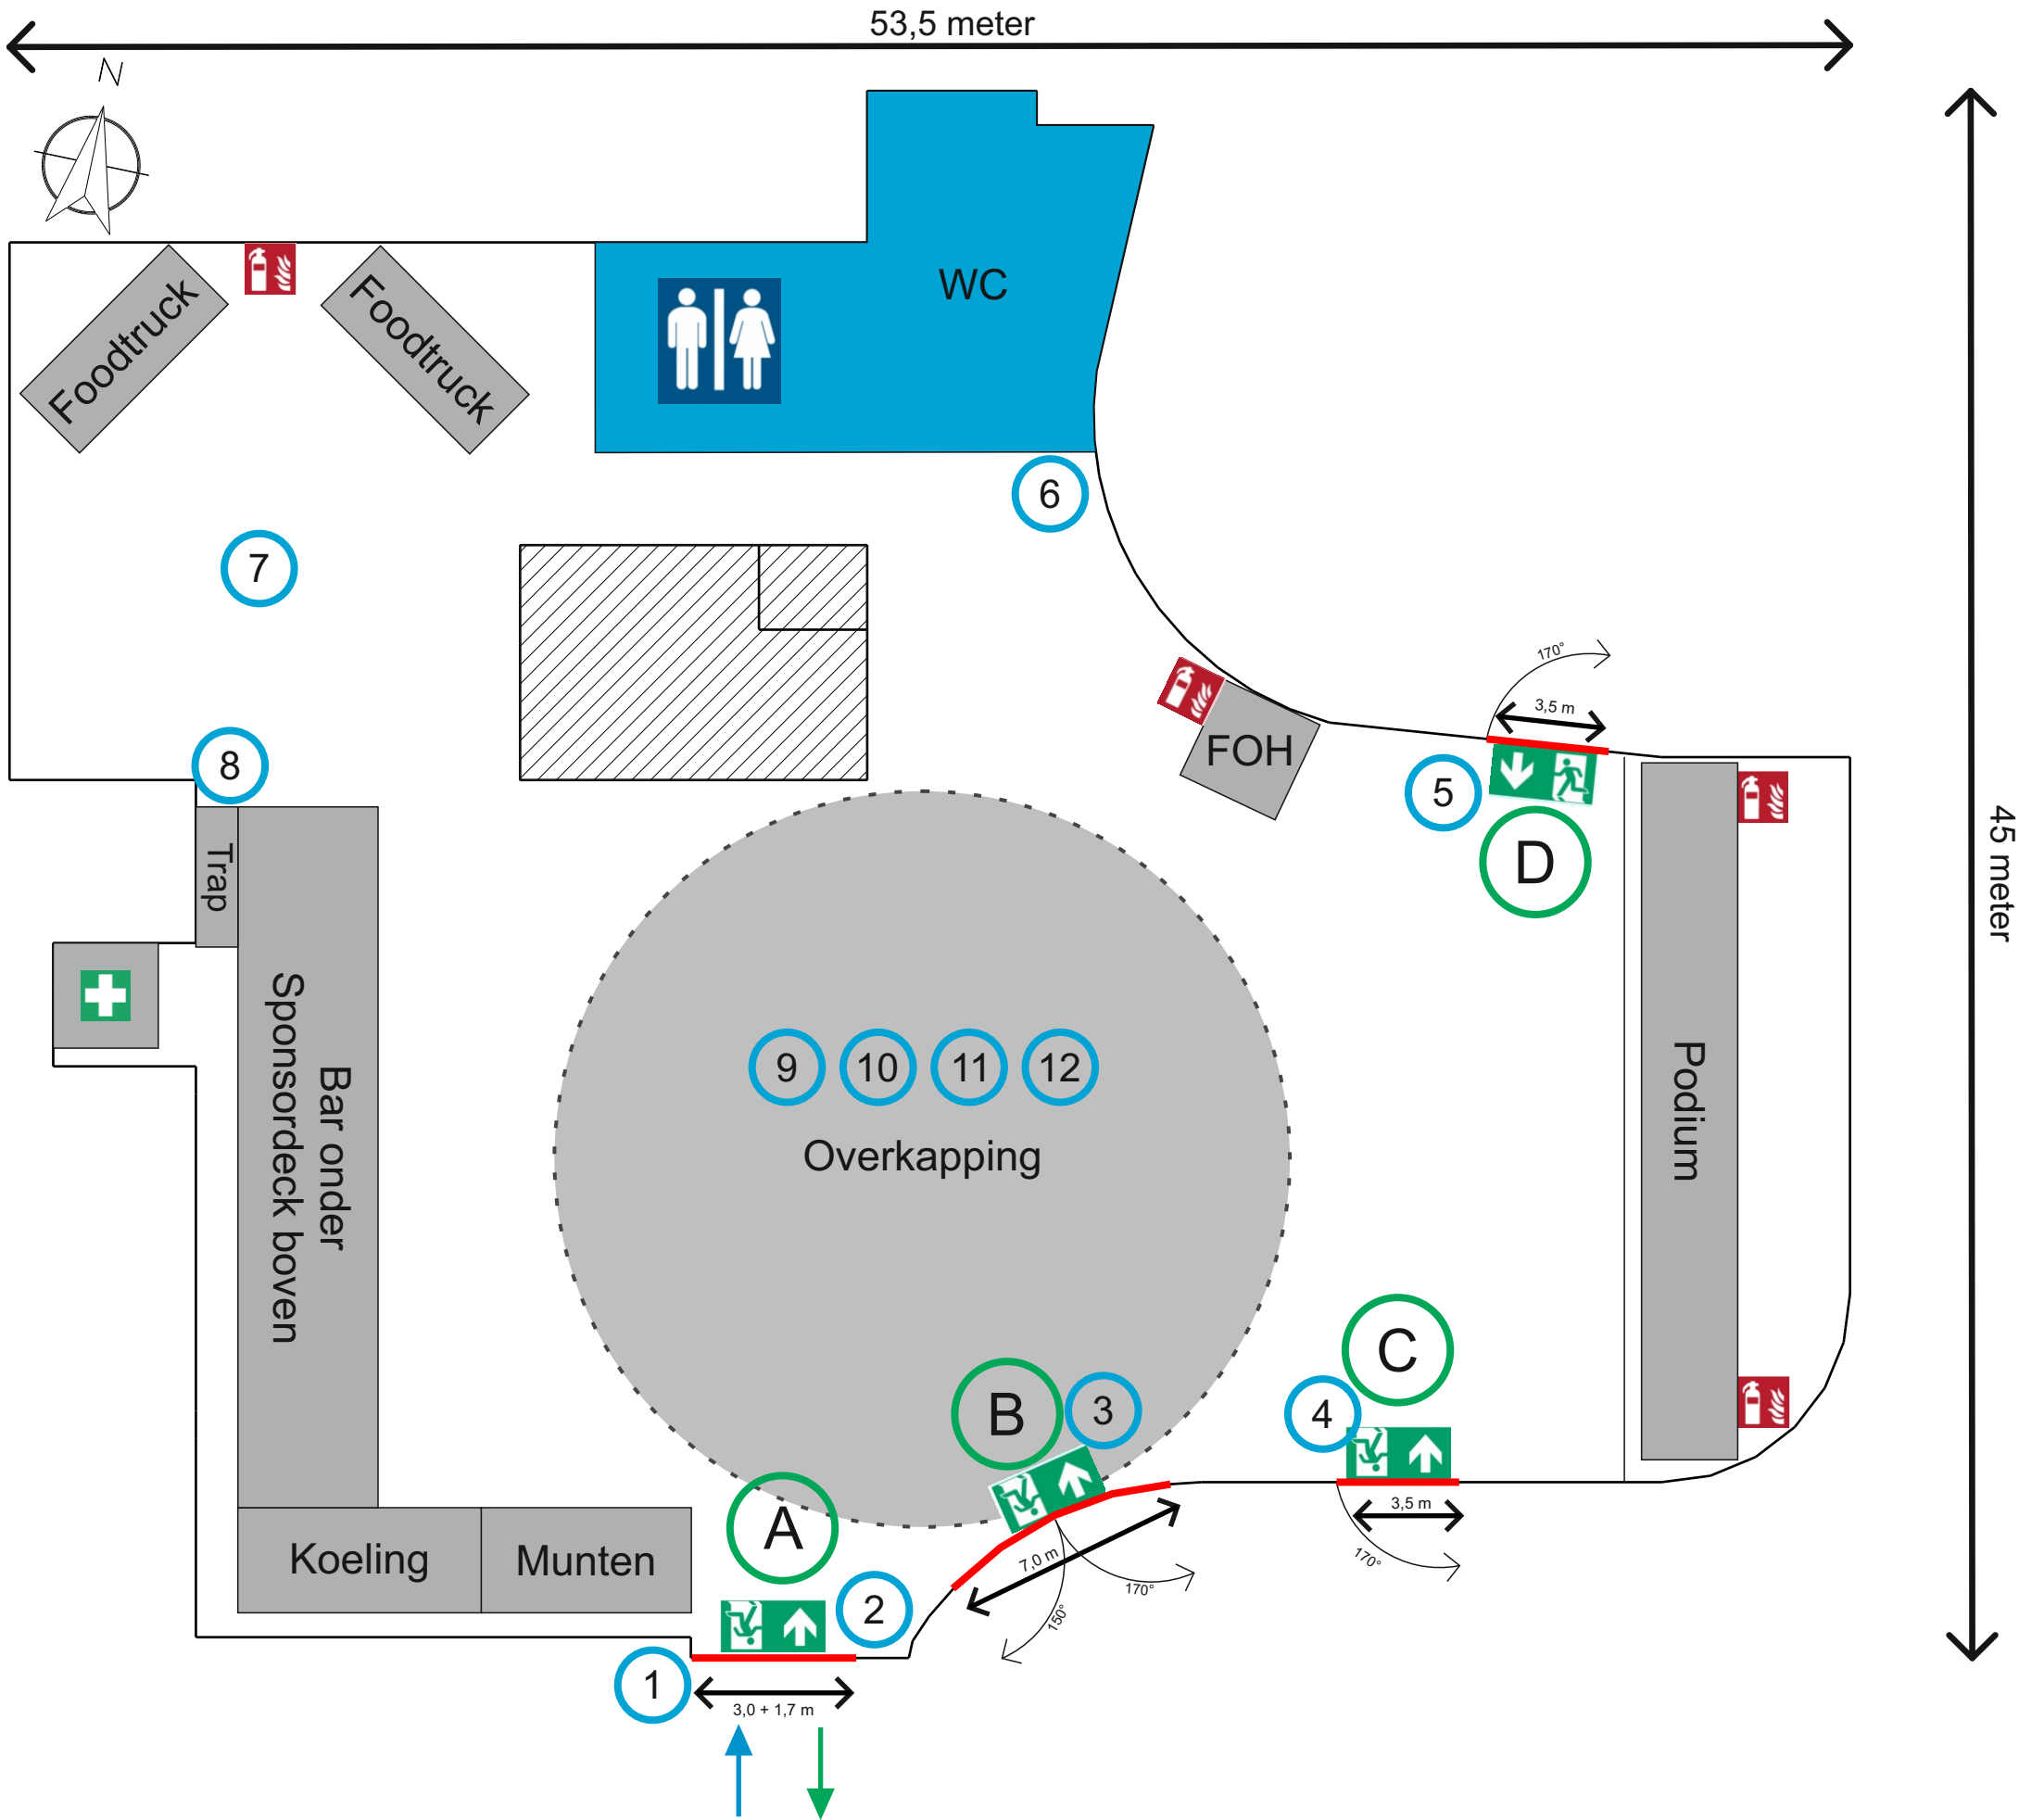

45 meter

-

Tekening: E

- Klinkers
- Asfalt
- Bestrating
- Gras
- Gemeente groen
- Fietspad
- Gebouw
- Grond
- Water
- Aanloop route bezoekers
- Aan en afvoer route hulpdiensten
- A Opstelplaats ambulance
- P Opstelplaats Politie

