
06521041556-B

Locatie, ingezoomd

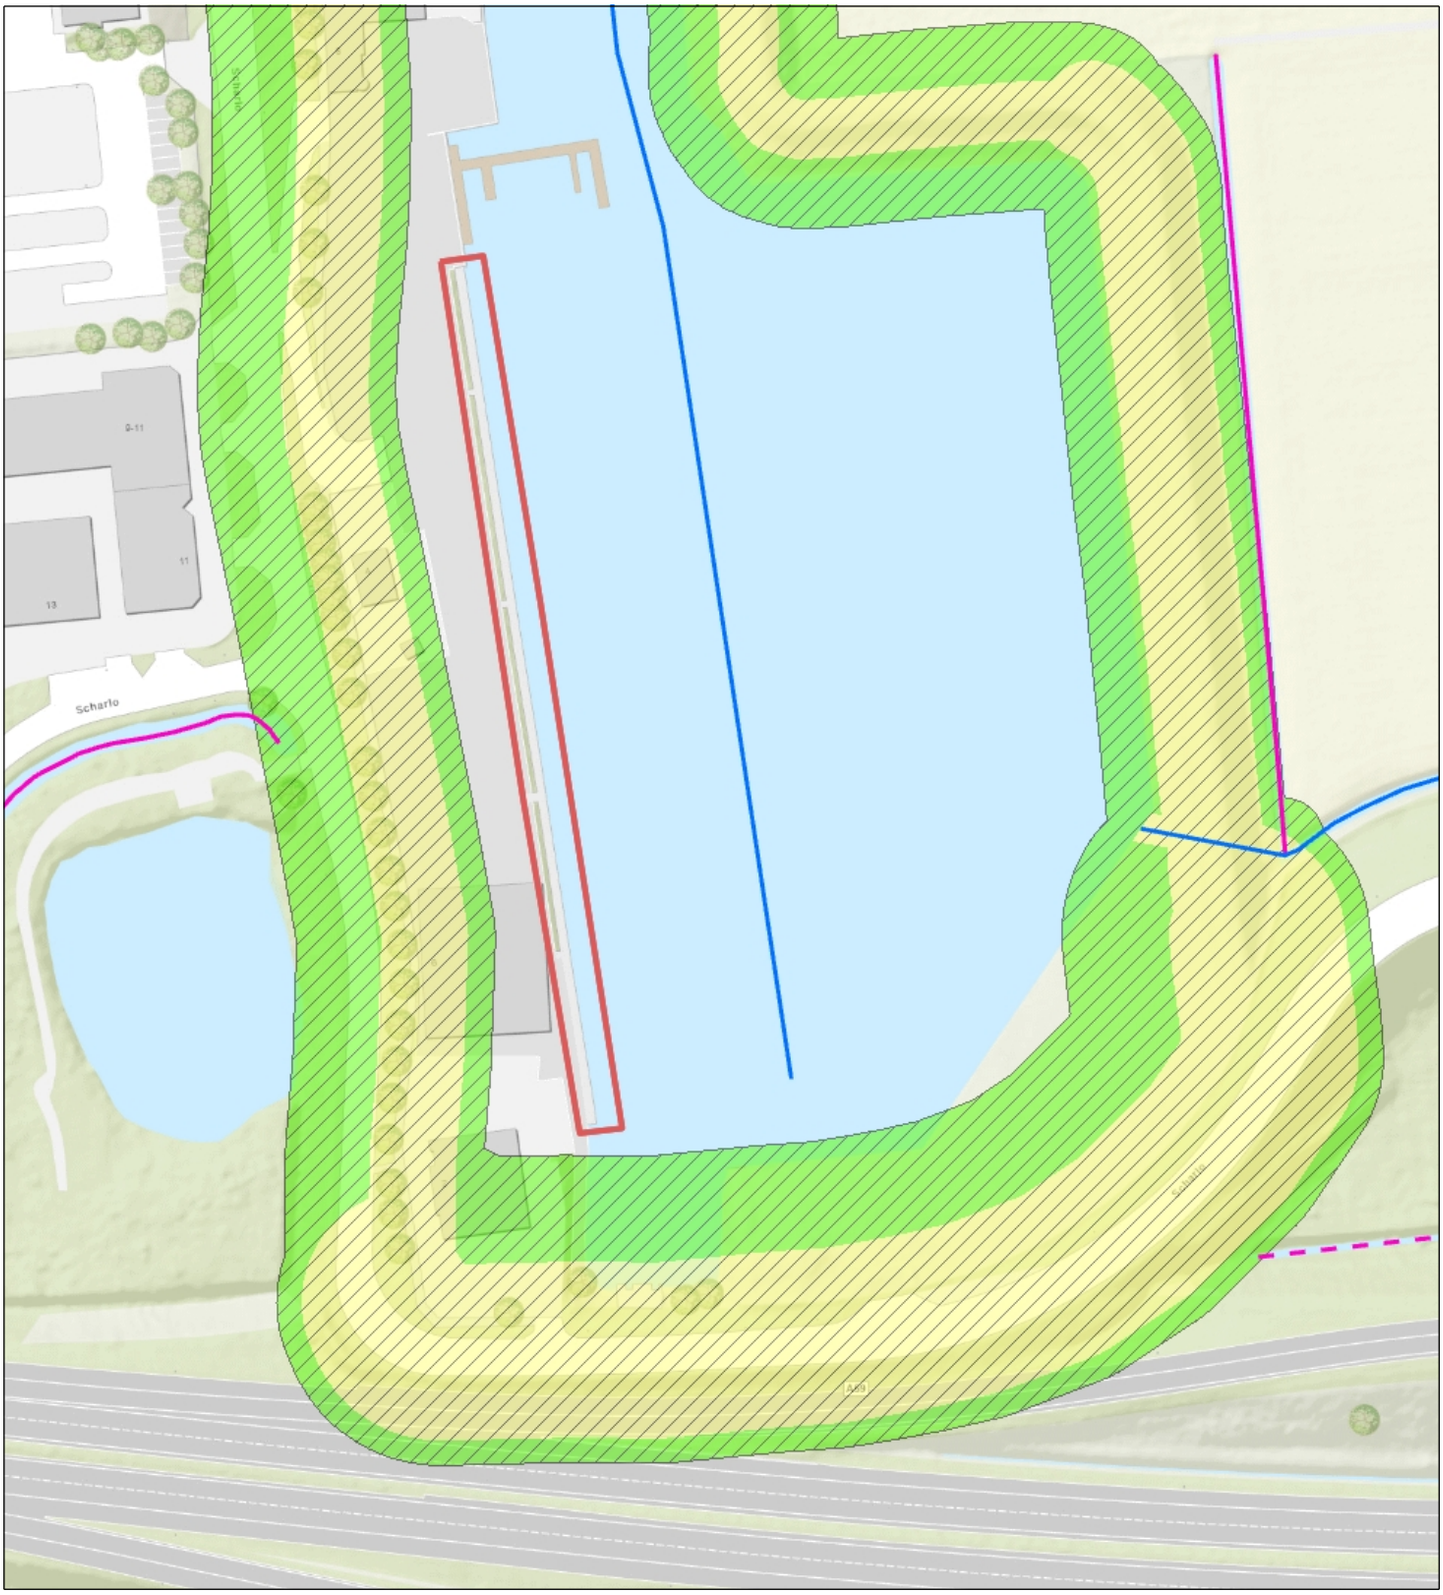

- Categorie A waterloop
- Categorie B waterloop
- Afwijkend
- Aangelande
- Profiel van vrije ruimte waterkering boezemkades
- Waterstaatwerk waterkering boezemkades



Waterschap Brabantse Delta

Naam/Proces:
-Auteur-

Datum: 04-08-2026
Formaat: A4
Schaal: 1:1,500