
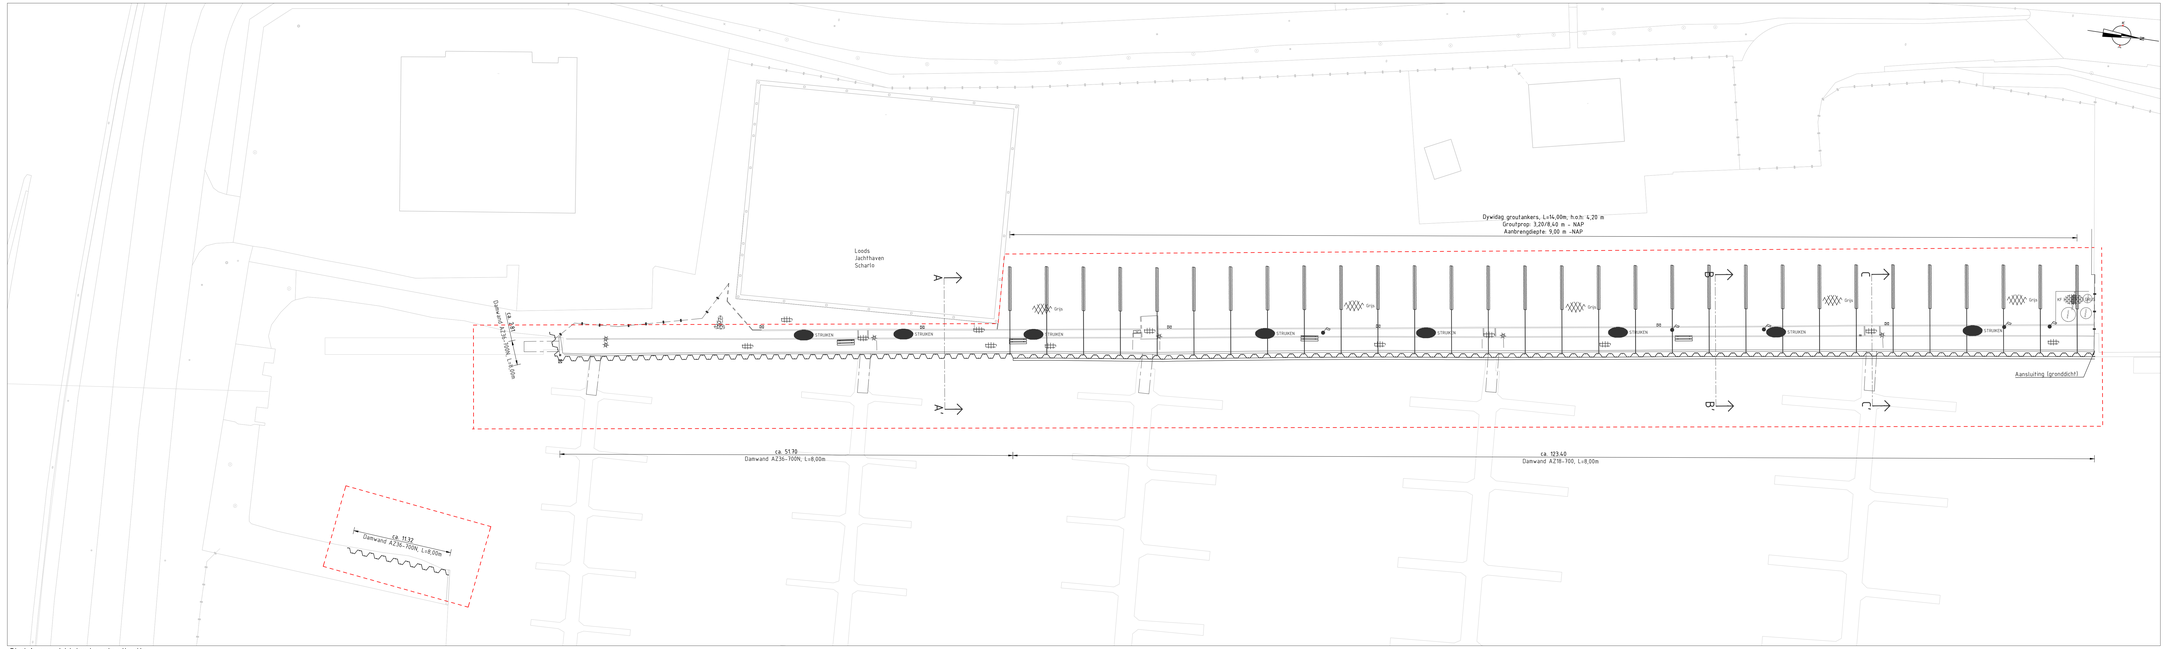



Blad 1: overzicht bestaande situatie
Schaal 1:200

Legenda


Geometrie	Omschrijving	Status
	Werkgrens	Bestaand
Aanleg	**Omschrijving**	**Status**
	Aanvullen	Nieuw
	Funderingszand	Nieuw
Symbool	**Omschrijving**	**Status**
	Heester	Bestaand
	Kast	Bestaand
	Paal	Bestaand
	Paal lichtmast	Bestaand
	Paal hout	Bestaand
	Vlaggenmast	Bestaand
	Zitbank met leuning	Bestaand
	Asfalt	Bestaand
	Kantopsluiting opsluitband 120x250 mm	Bestaand
	BSS keformaat halfsteensverband	Bestaand
	Tegel 300x300 mm dun Stolkverband	Nieuw

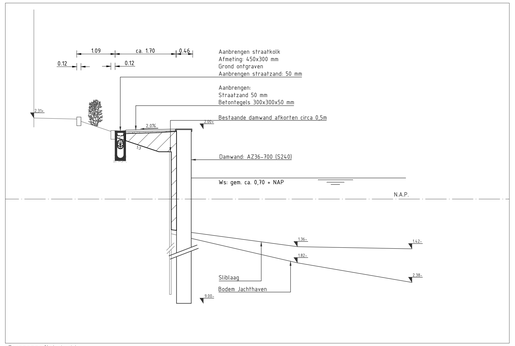

Dwarsprofiel A-A'
Schaal 1:50

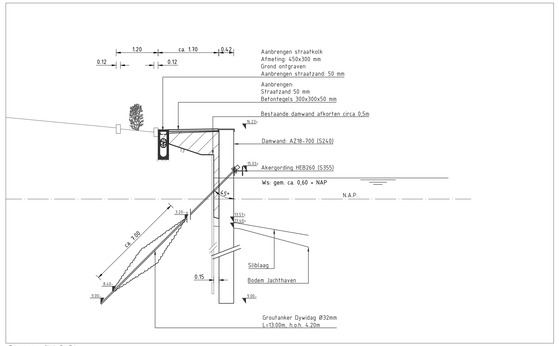


Dwarsprofiel B-B'
Schaal 1:50

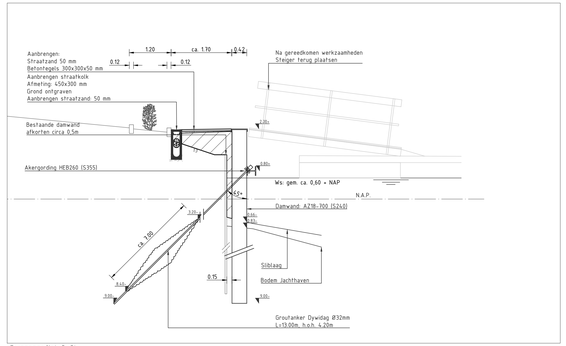

Dwarsprofiel C-C'
Schaal 1:50

Algemene (specifieke) opmerkingen:
1. Maten in meters, tenzij anders vermeld;
2. Materiaalmaten in millimeters, tenzij anders vermeld;
3. Polmaten in meters t.o.v. N.A.P., tenzij anders vermeld;
4. Diameters in millimeters, tenzij anders vermeld;
5. Hoeken in booggraden (360° graden), tenzij anders vermeld;
6. Coördinaten in het stelsel van de Rijksdriehoeksmeting (RD-Coördinaten) in meters, tenzij anders vermeld;

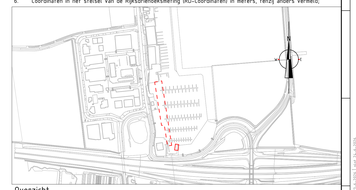

Overzicht
Schaal 1:5000

Rev.	Omschrijving	Getekend	Gecontroleerd	Datum
2.0				
3.0				
4.0				

Opdrachtgever
Gemeente Waalwijk

Project
Jachthaven Scharlo Waspik
Nieuwe situatie
Bovenaanzicht en dwarsprofielen

Nebest B.V.
Planetenweg 6, 4331 PG Vlaardingen
Postbus 186, 4130 ED Vianen
T. 088 - 0 63 78 00
E. info@nebest.nl
www.nebest.nl

Documentsoort	Bestelnummer	Schaal	Getekend	Datum	Projectnummer
Tekening	n.v.t.	zie tek.	JMOO	24-06-26	P61466
Gecontroleerd	Bladformaat	Bladnummer	Status	Versie	Tekeningnummer
OB	A0 x 7AL	01 van 01	concept	V1.0	P61466-NS-BE-01-01-V1.0 (2)