



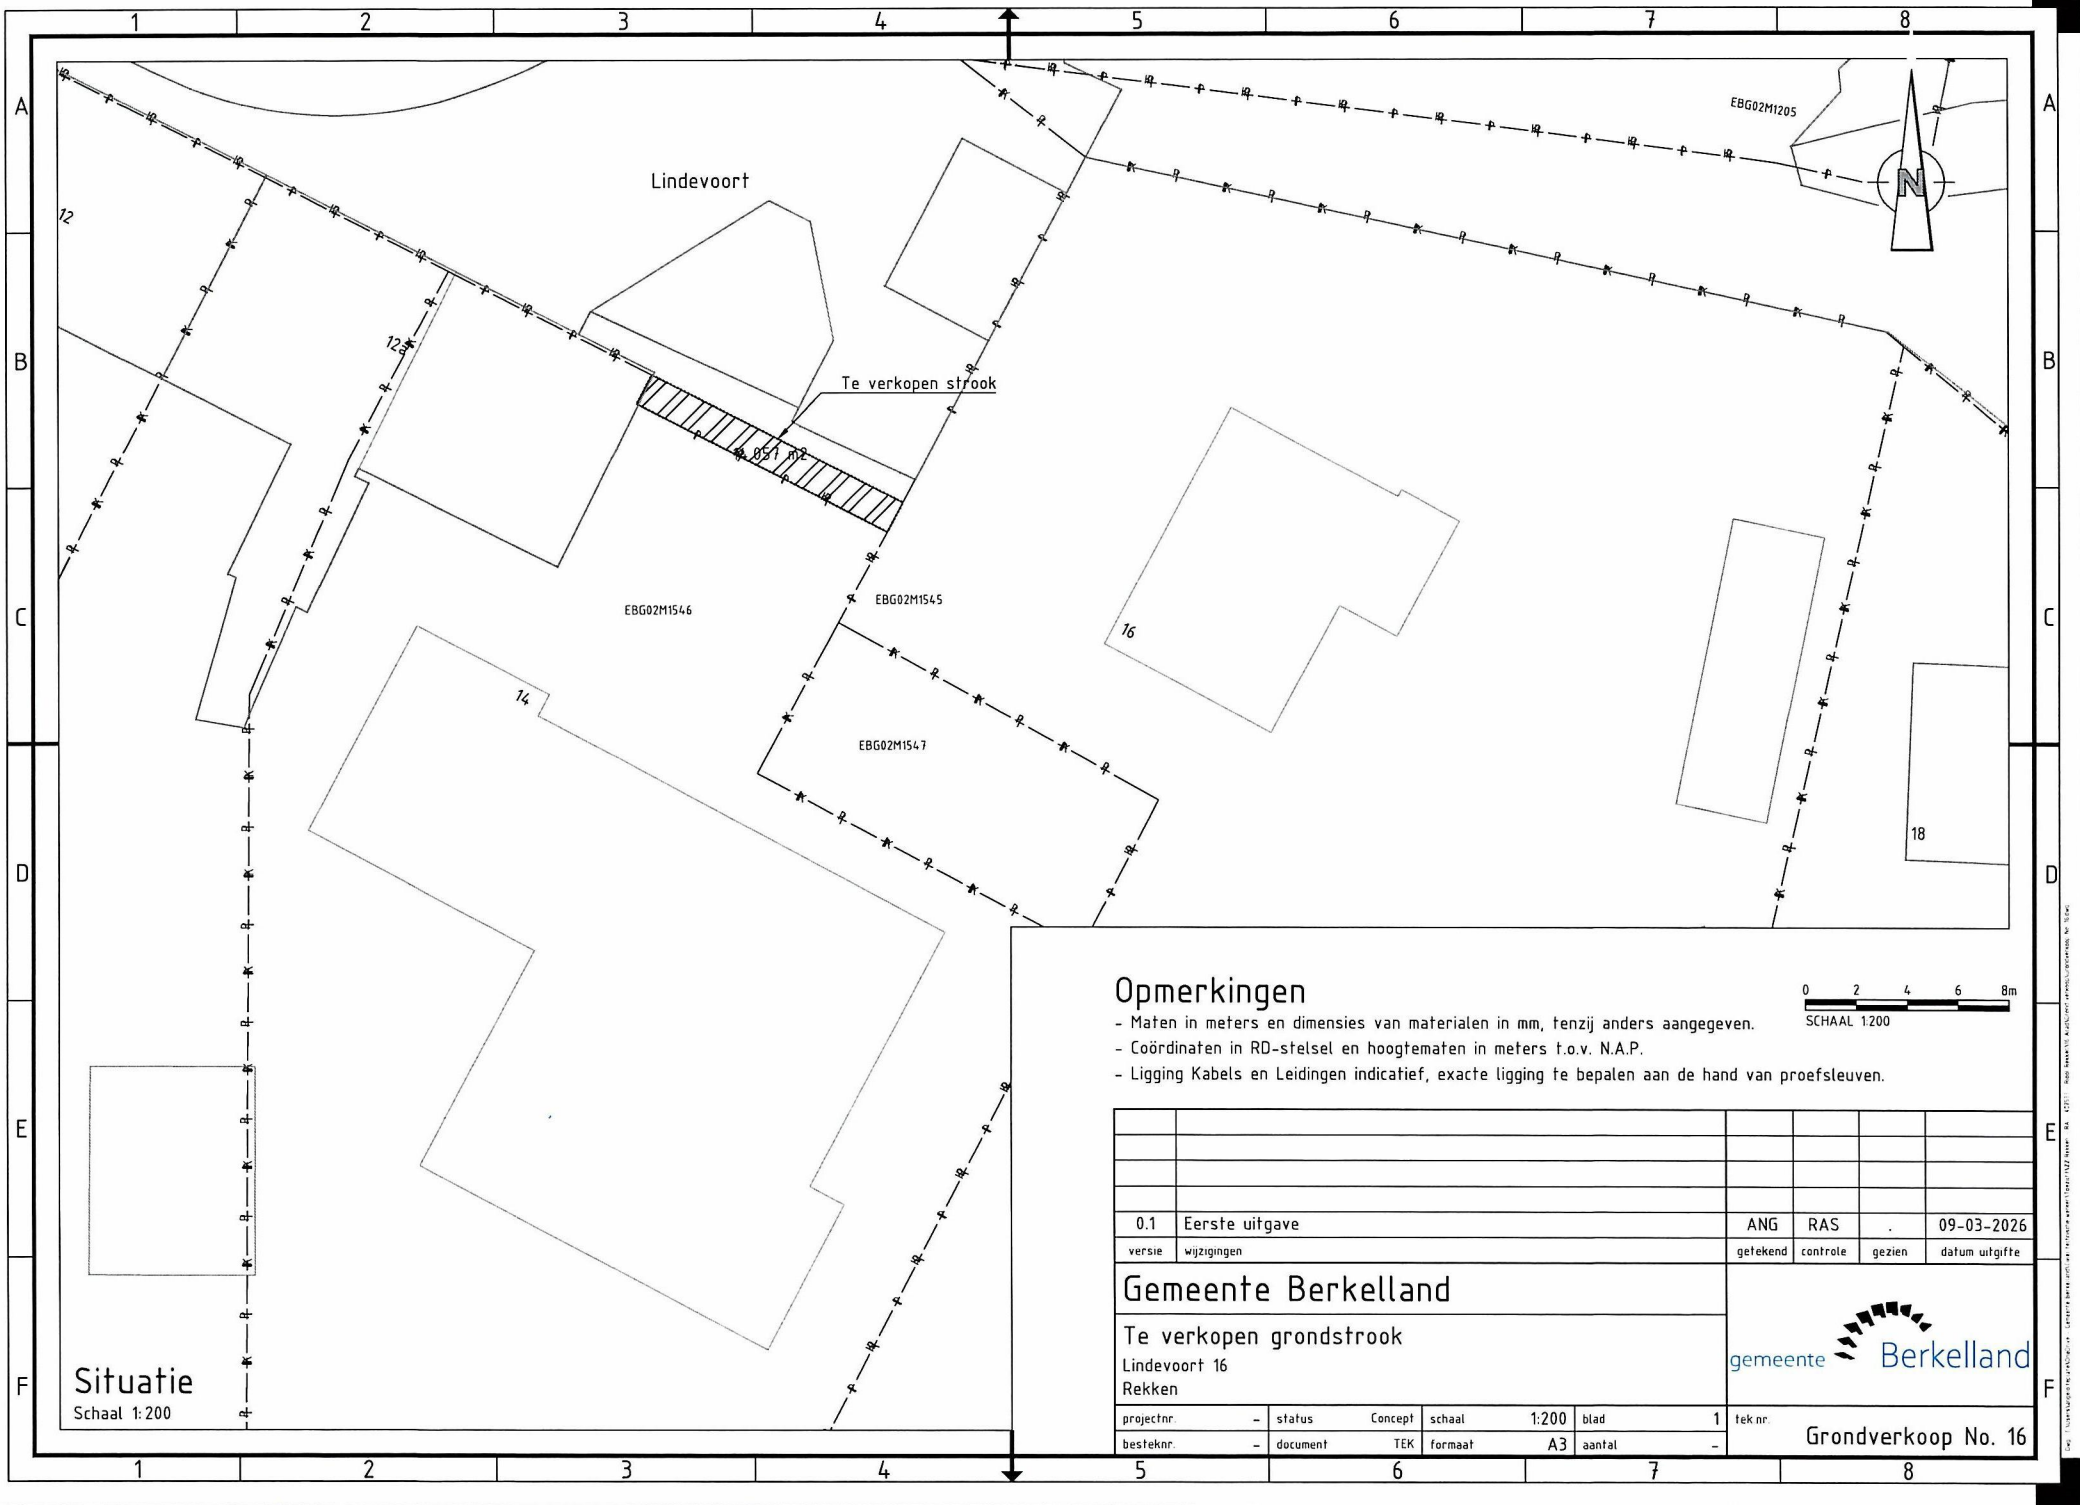

Opmerkingen

- Maten in meters en dimensies van materialen in mm, tenzij anders aangegeven.
- Coördinaten in RD-stelsel en hoogtematen in meters t.o.v. N.A.P.
- Ligging Kabels en Leidingen indicatief, exacte ligging te bepalen aan de hand van proefsleuven.

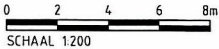

0.1	Eerste uitgave	ANG	RAS	.	09-03-2026
versie	wijzigingen	getekend	controle	gezien	datum uitgifte
Gemeente Berkelland					
Te verkopen grondstrook					
Lindevoort 16					
Rekken					
projectnr.	-	status	Concept	schaal	1:200
besteknr.	-	document	TEK	formaat	A3
				blad	1
				aantal	-
				tek.nr.	
				Grondverkoop No. 16	

