
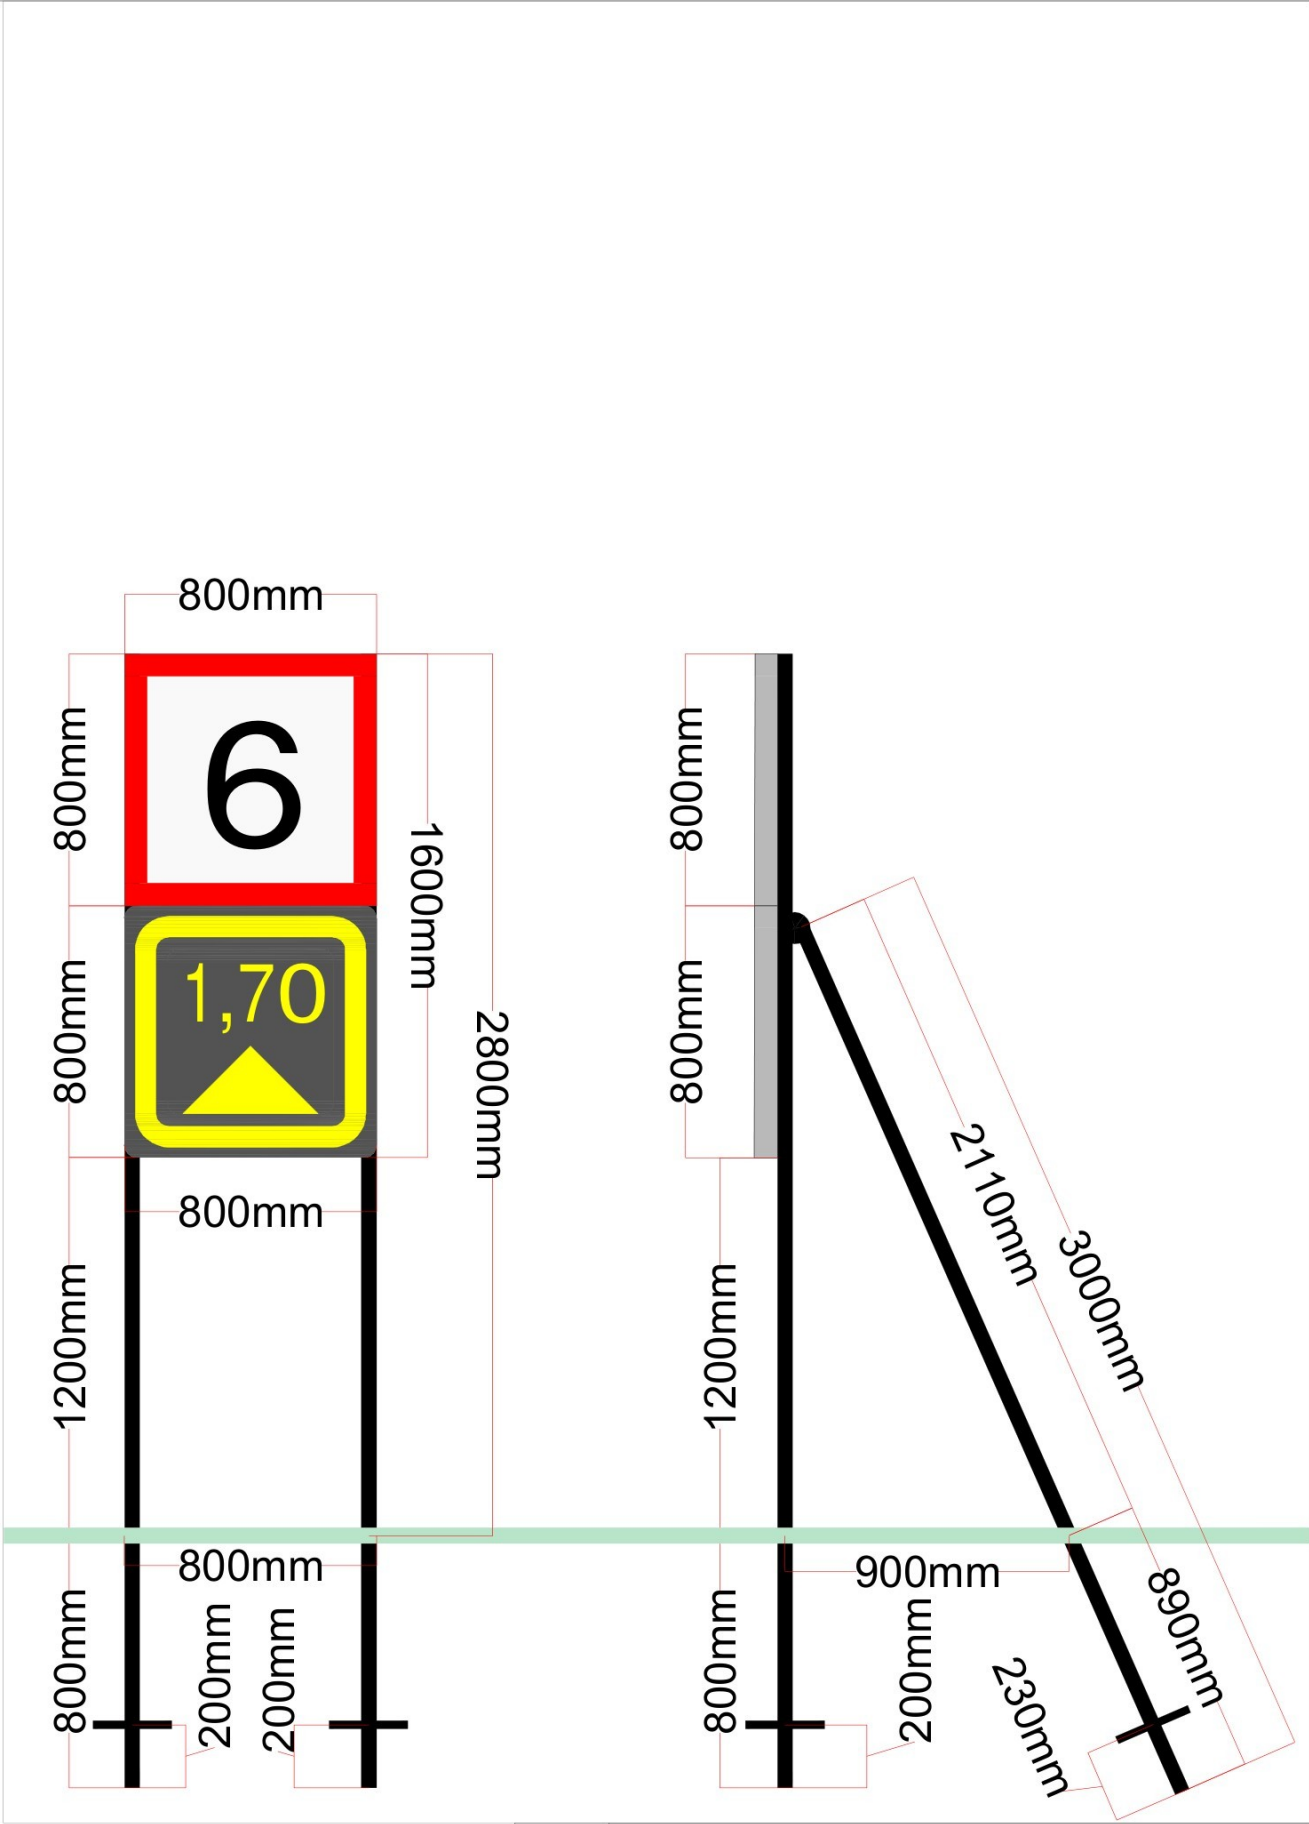


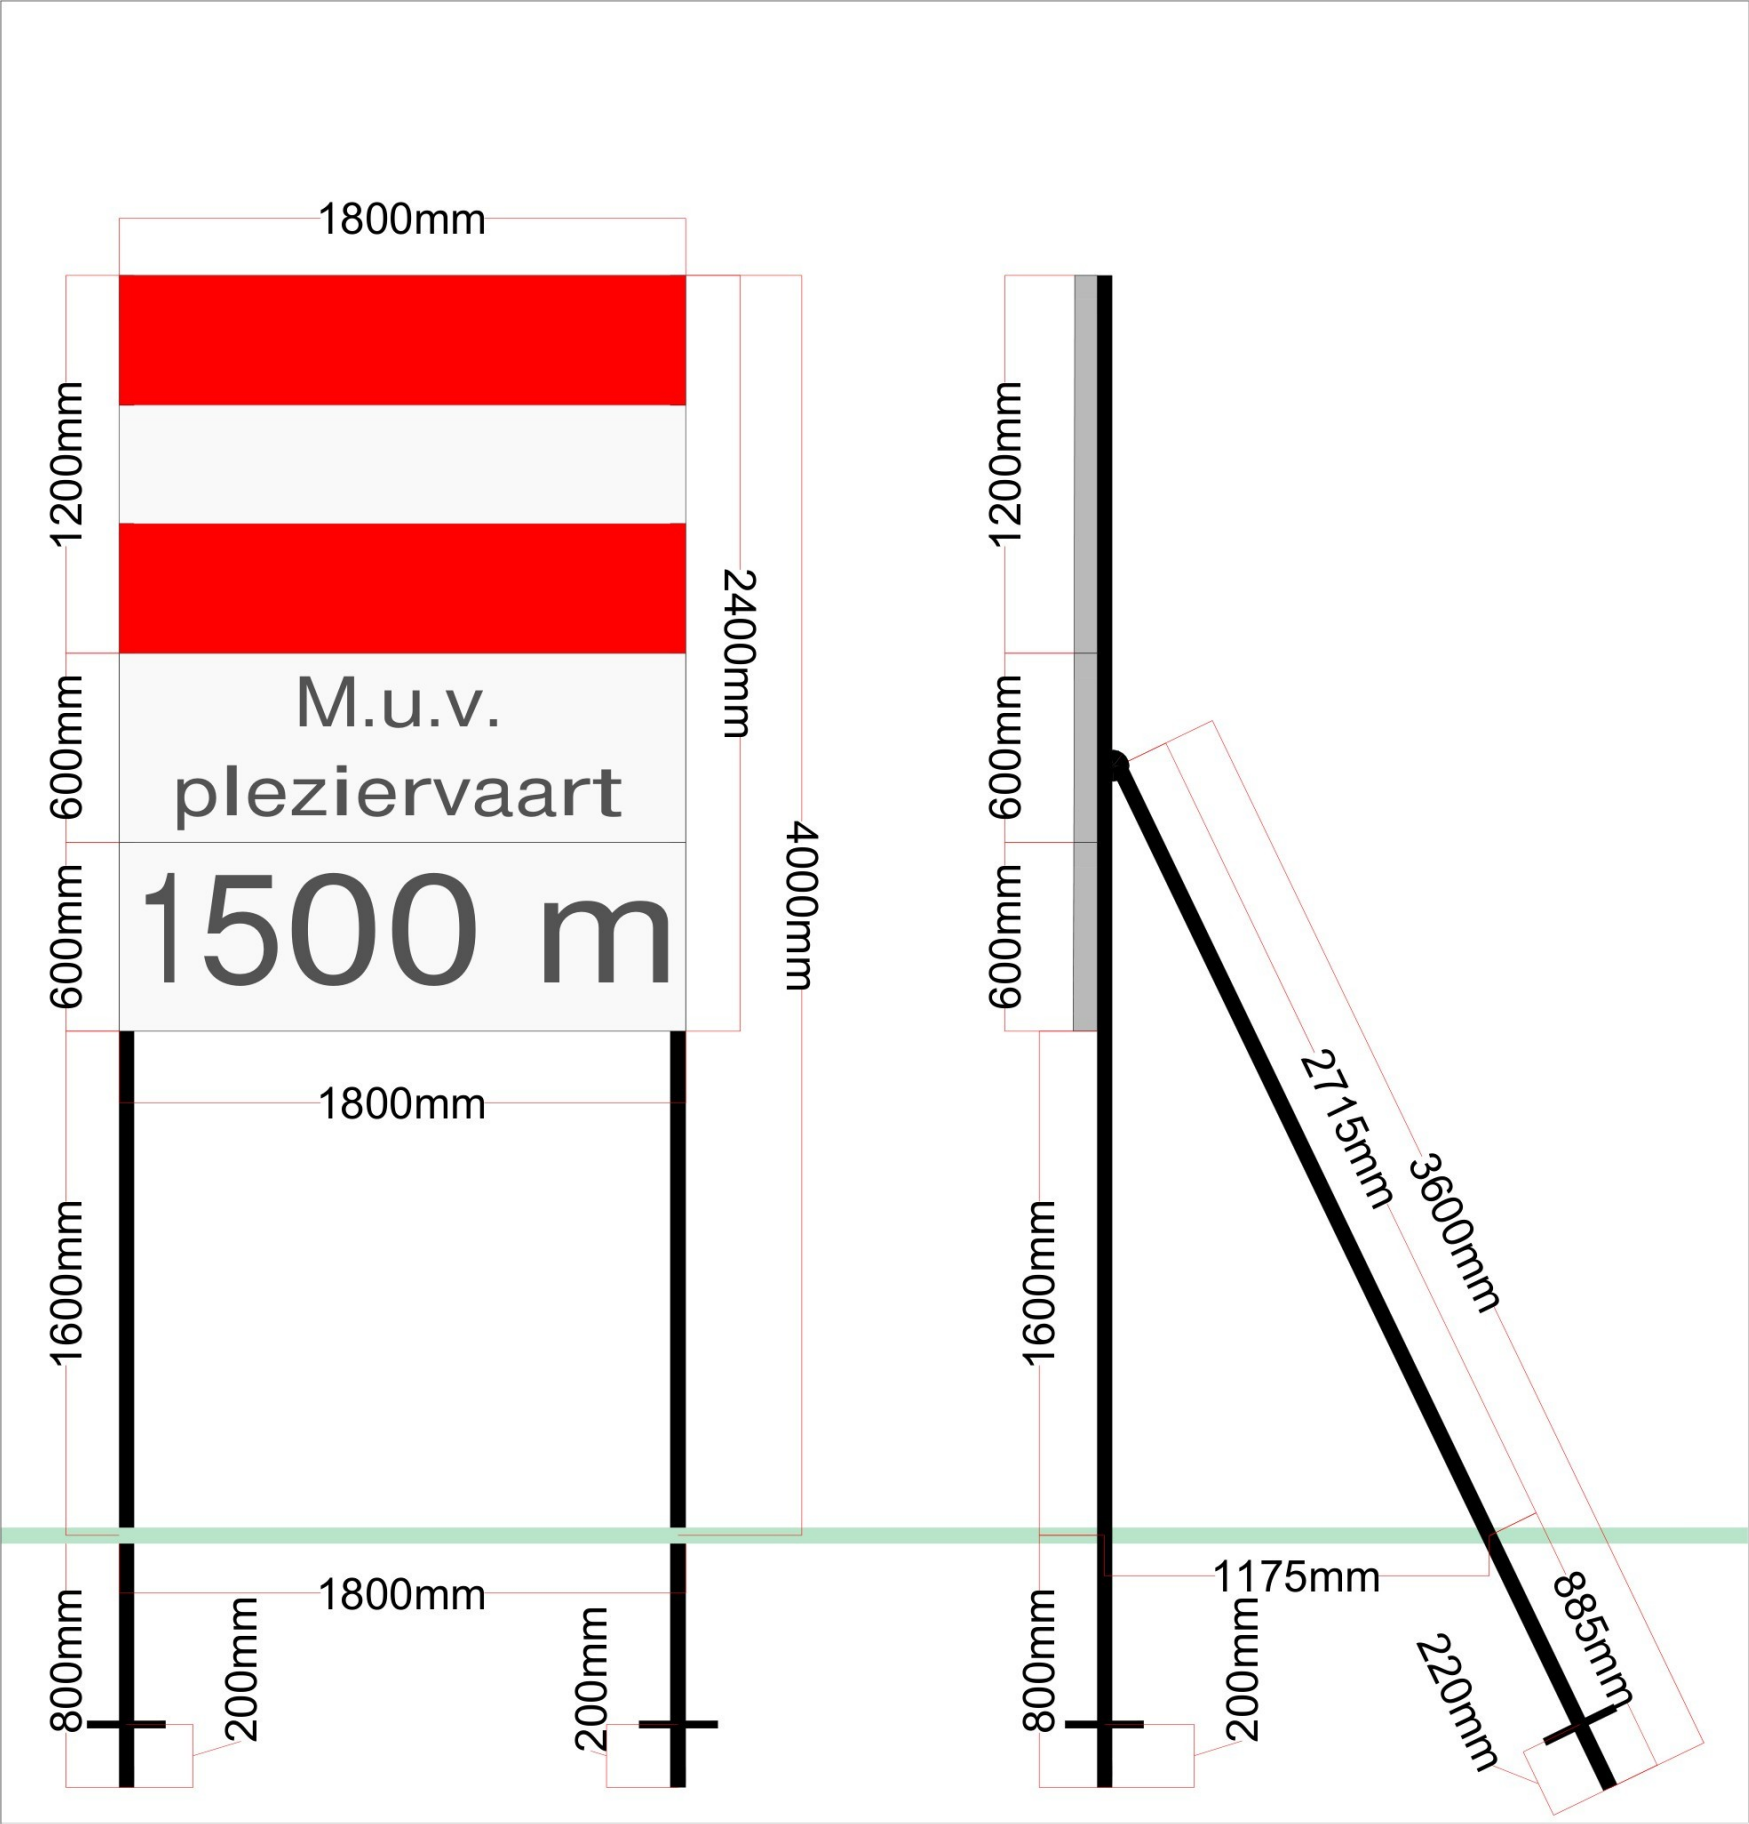

Legenda

XYZ mm Afmeting in milimeter

Maaiveld

 Versluys Verkeertechniek BV Veiligheid Zonder Omwegen	Project: Tekening Frames Gemeente Geertruidenberg				Ref.nr.: n.t.b.		
	Tekeningnummer: 226-01433-01				Opdrachtgever:		
	Onderdeel: Frame dimensies				 Gemeente Geertruidenberg		
	Aard werkzaamheden:						
	Werkvoorbereider 				Datum : 01-06-2026		
	Getekend 				Datum : 01-06-2026		
	Gecontroleerd 				Datum : 01-06-2026		
	Status: ☒ Concept ☐ Definitief				Schaal: n.v.t.	Formaat: A3	www.versluisgroep.nl
Plaatsing conform CROW 96a en 96b - Conflicterende bebording / bewegwijzering afdekken							