
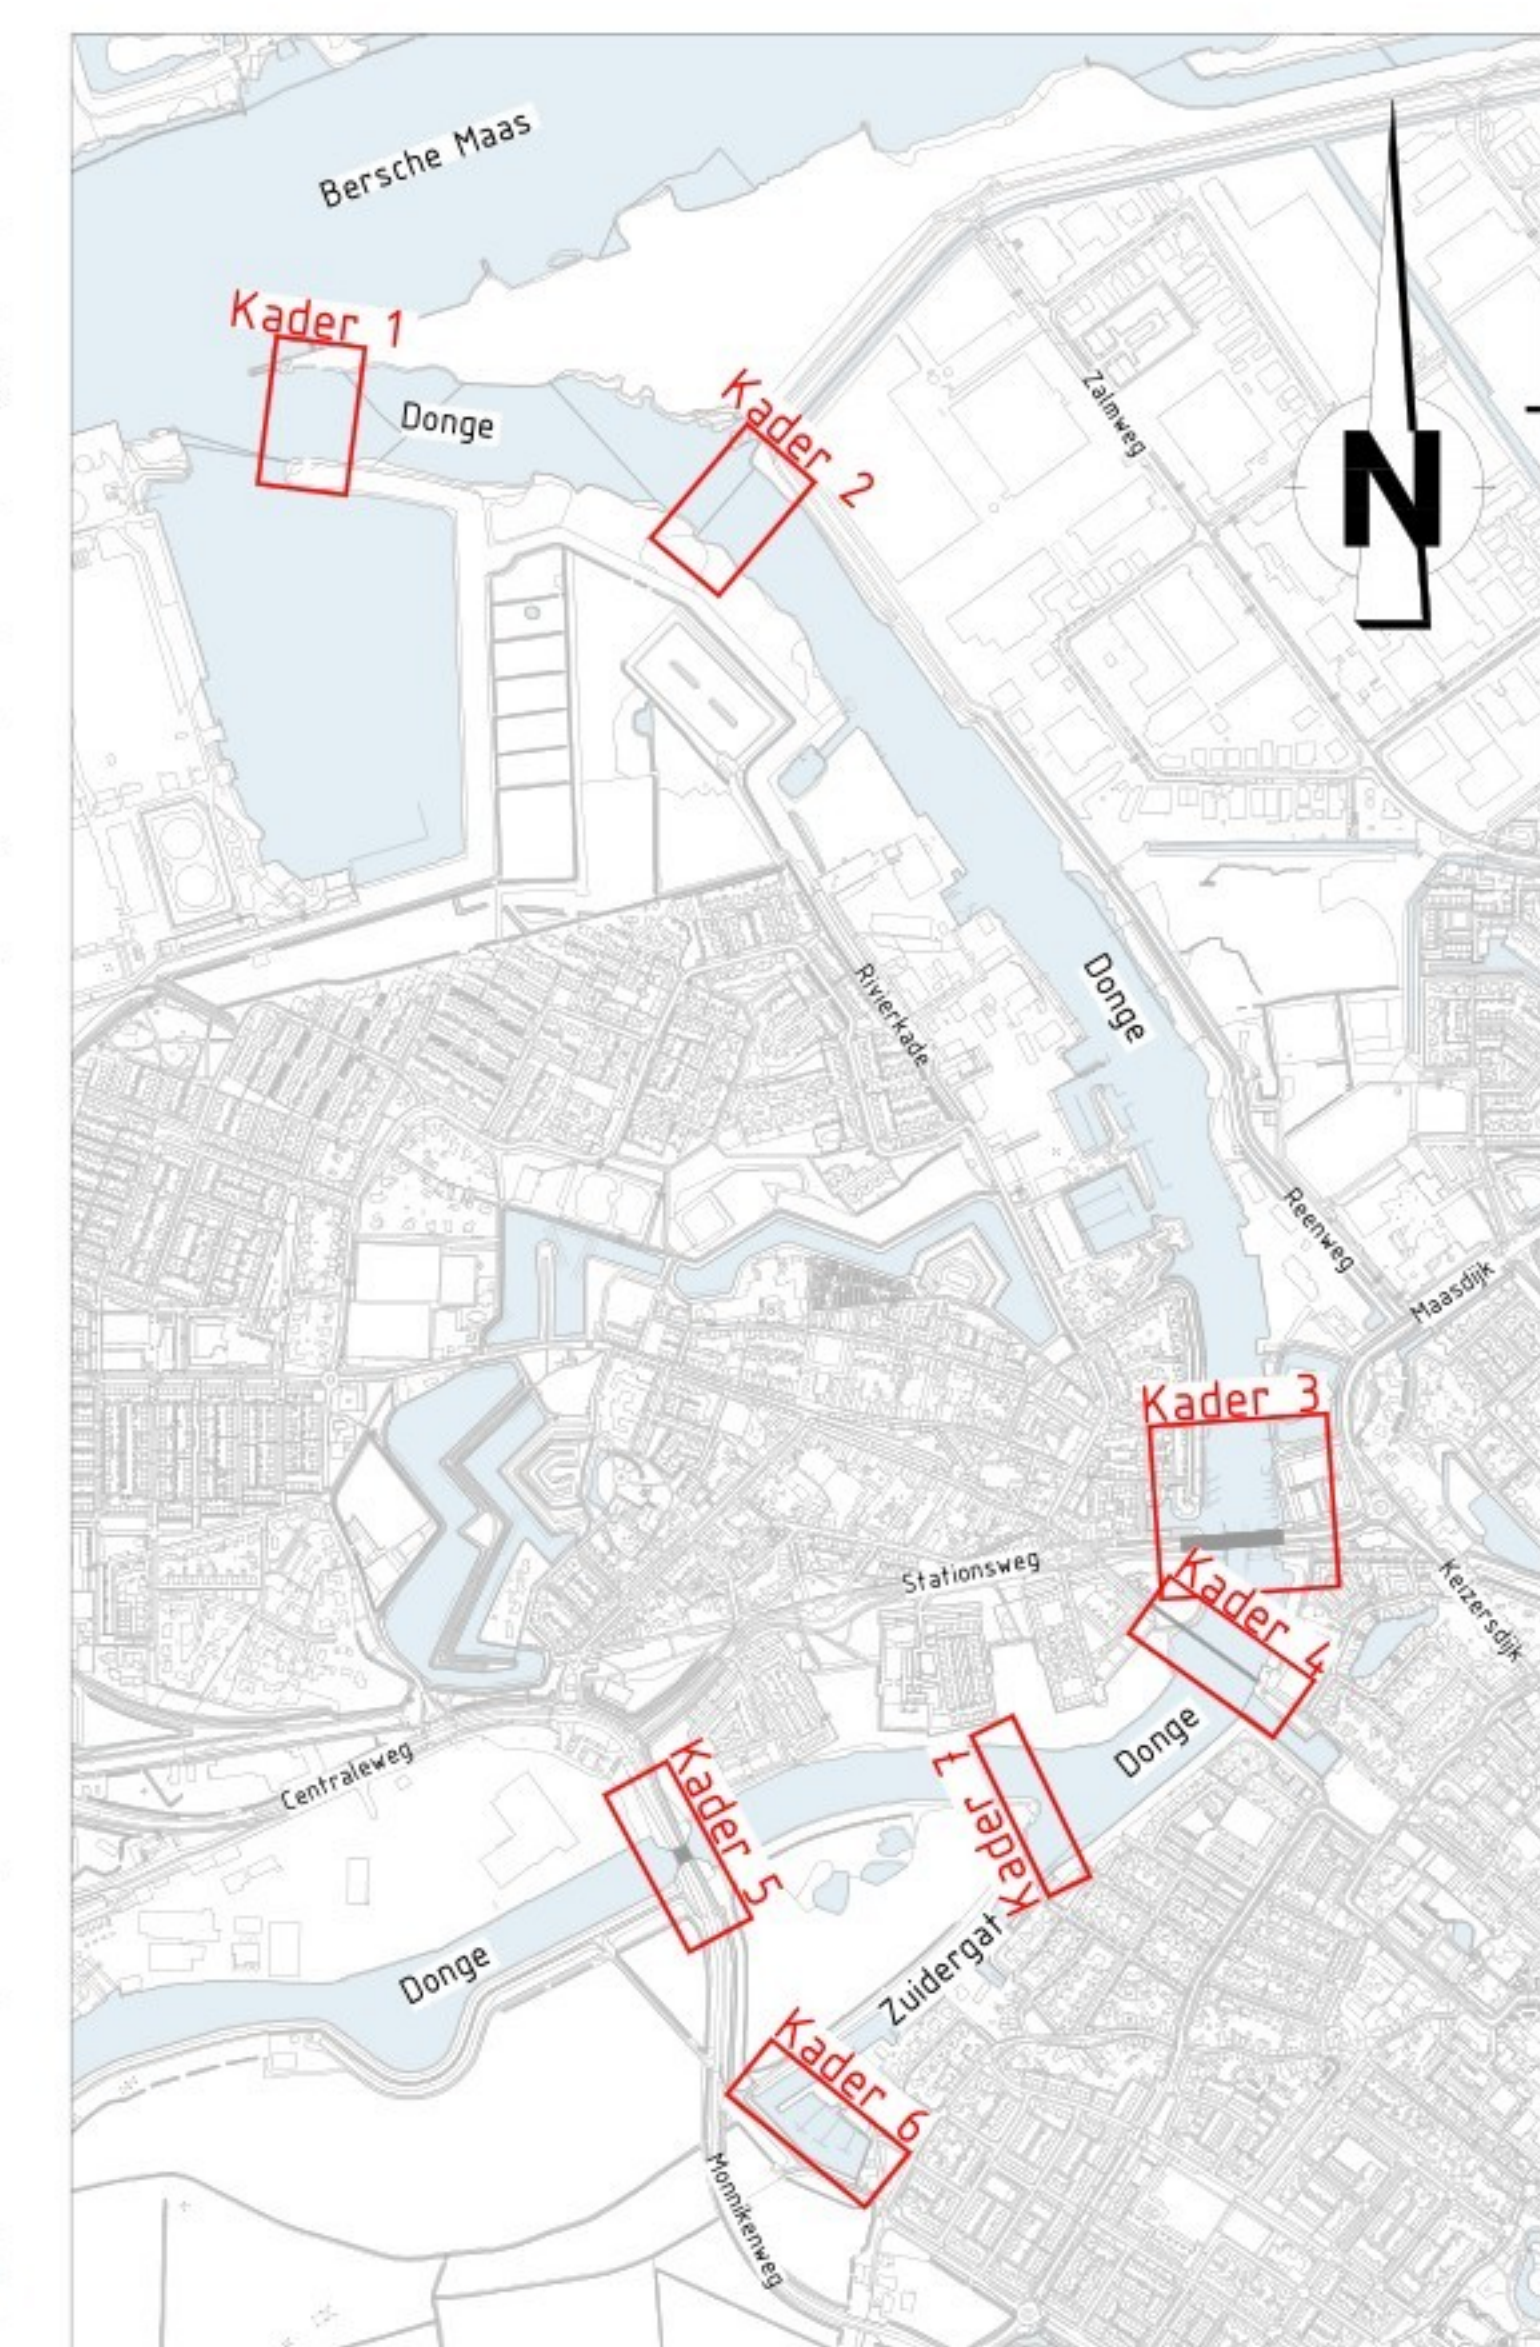
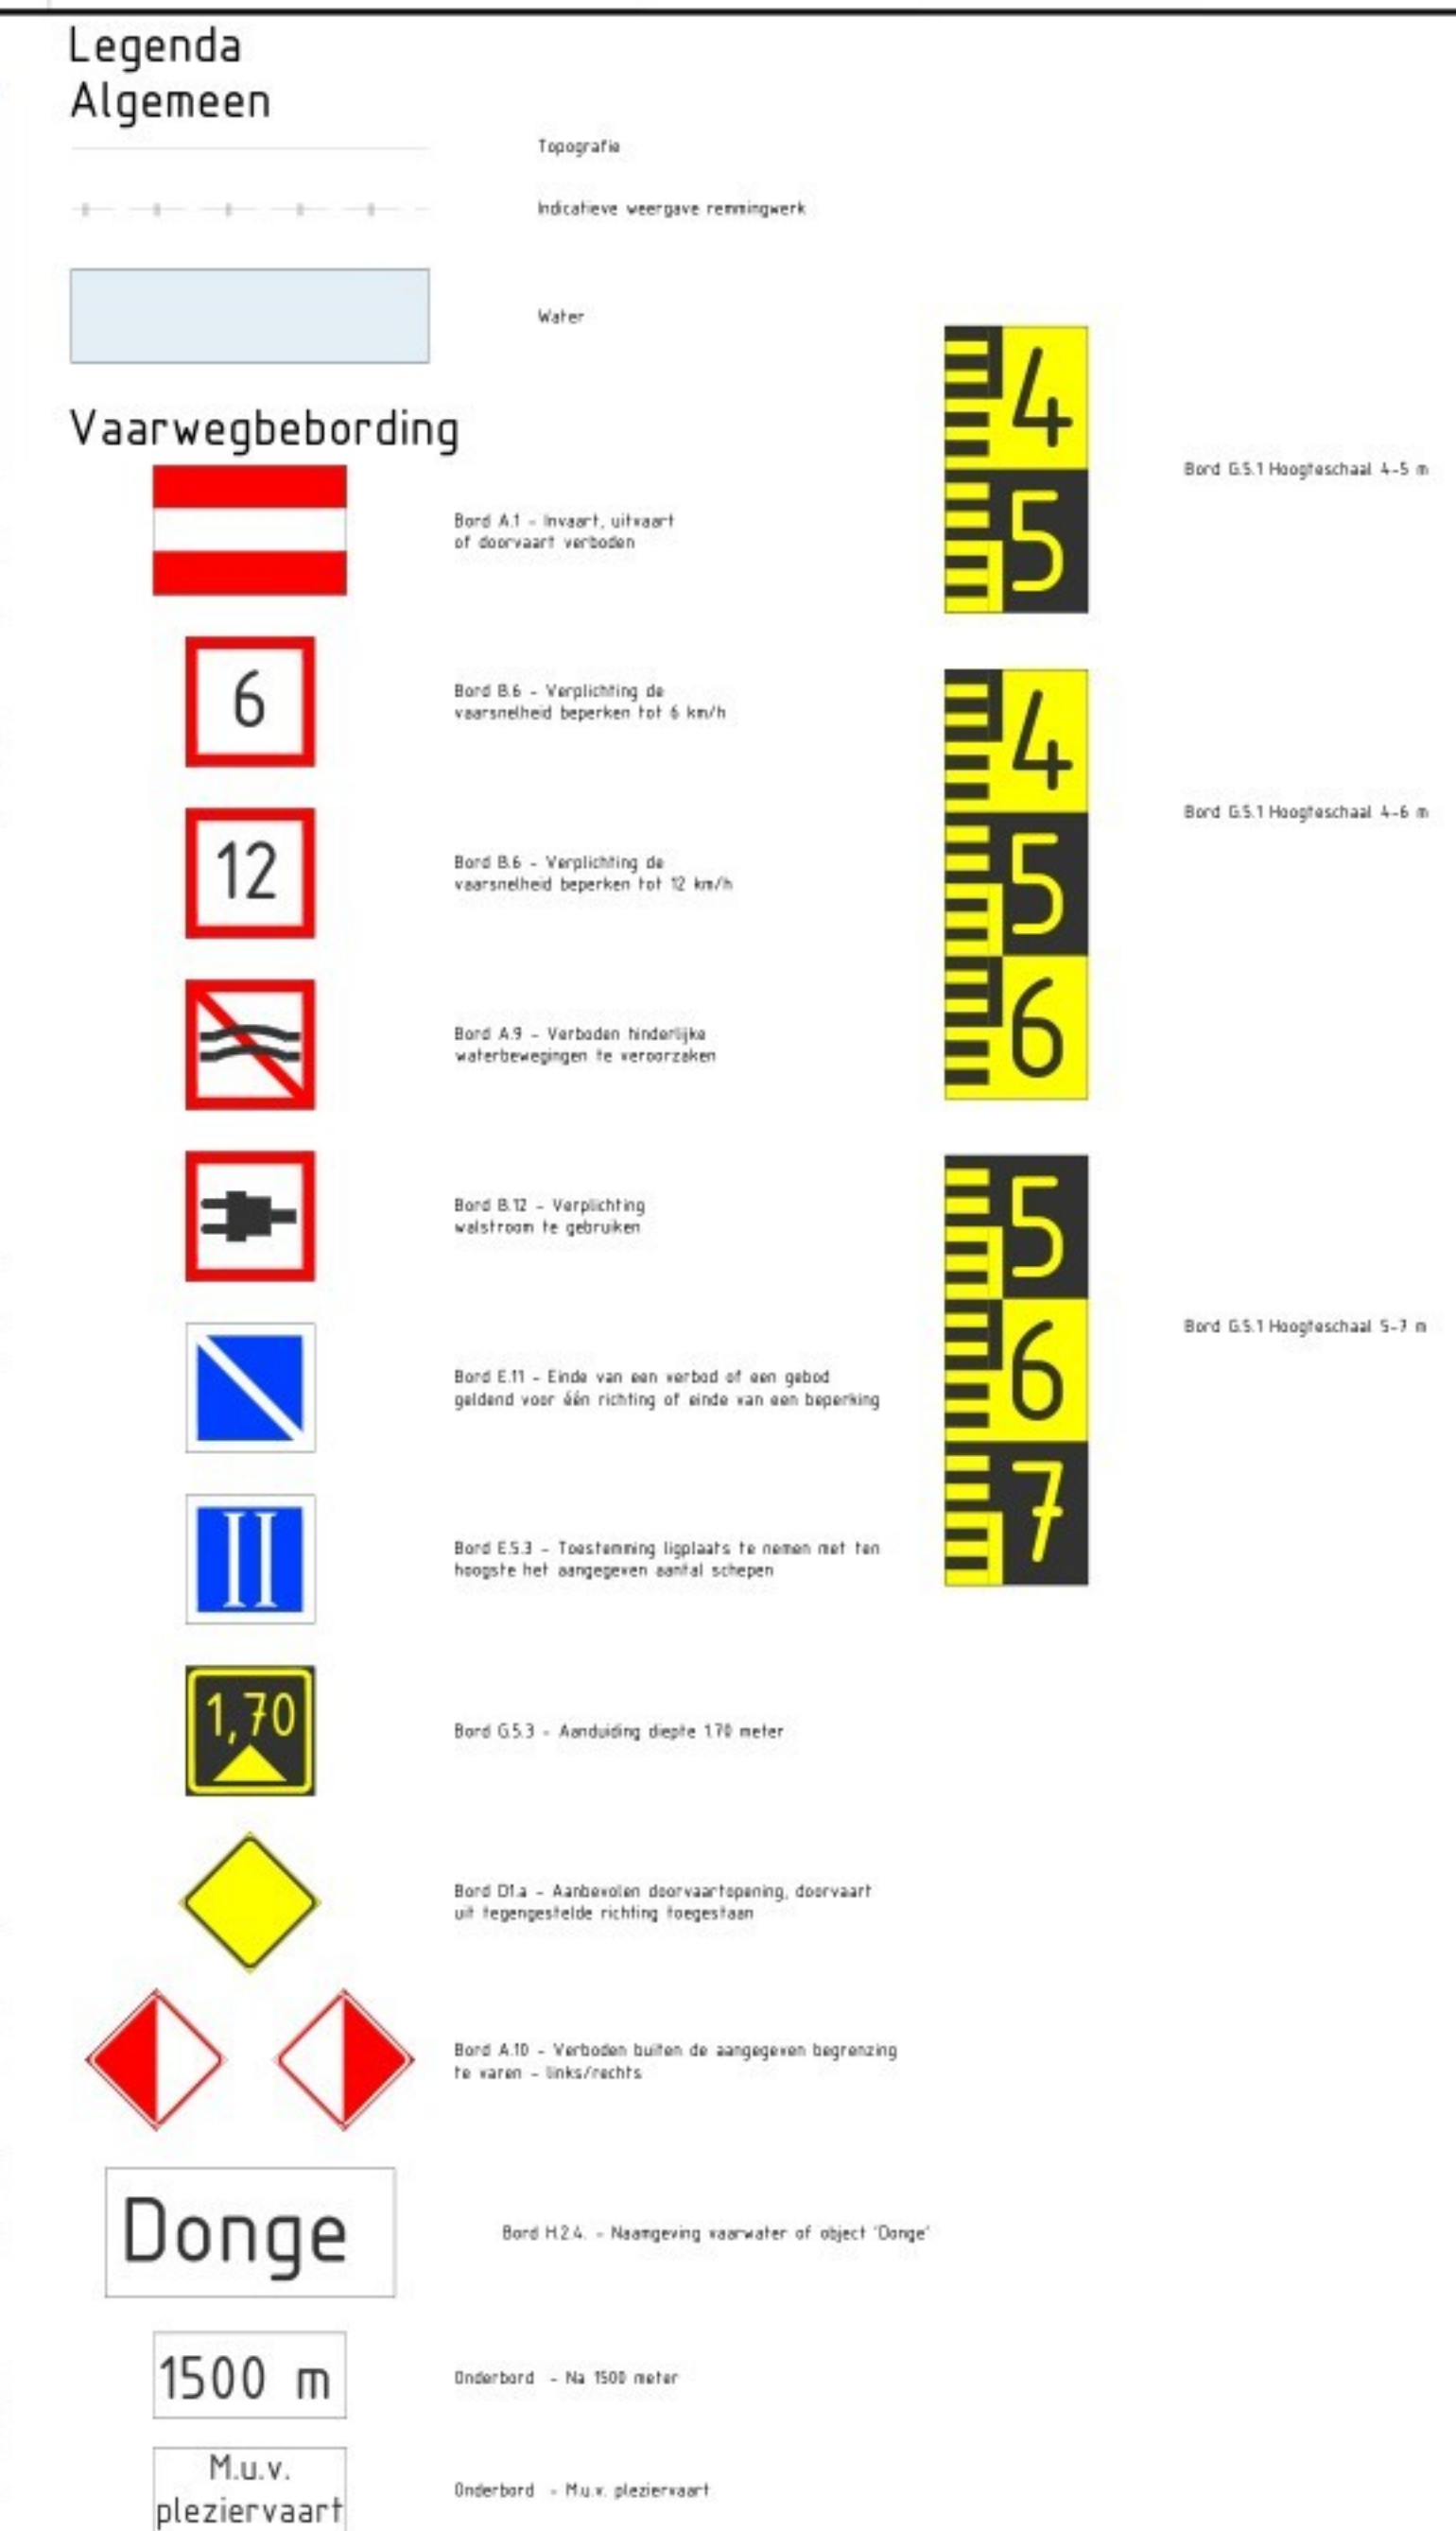
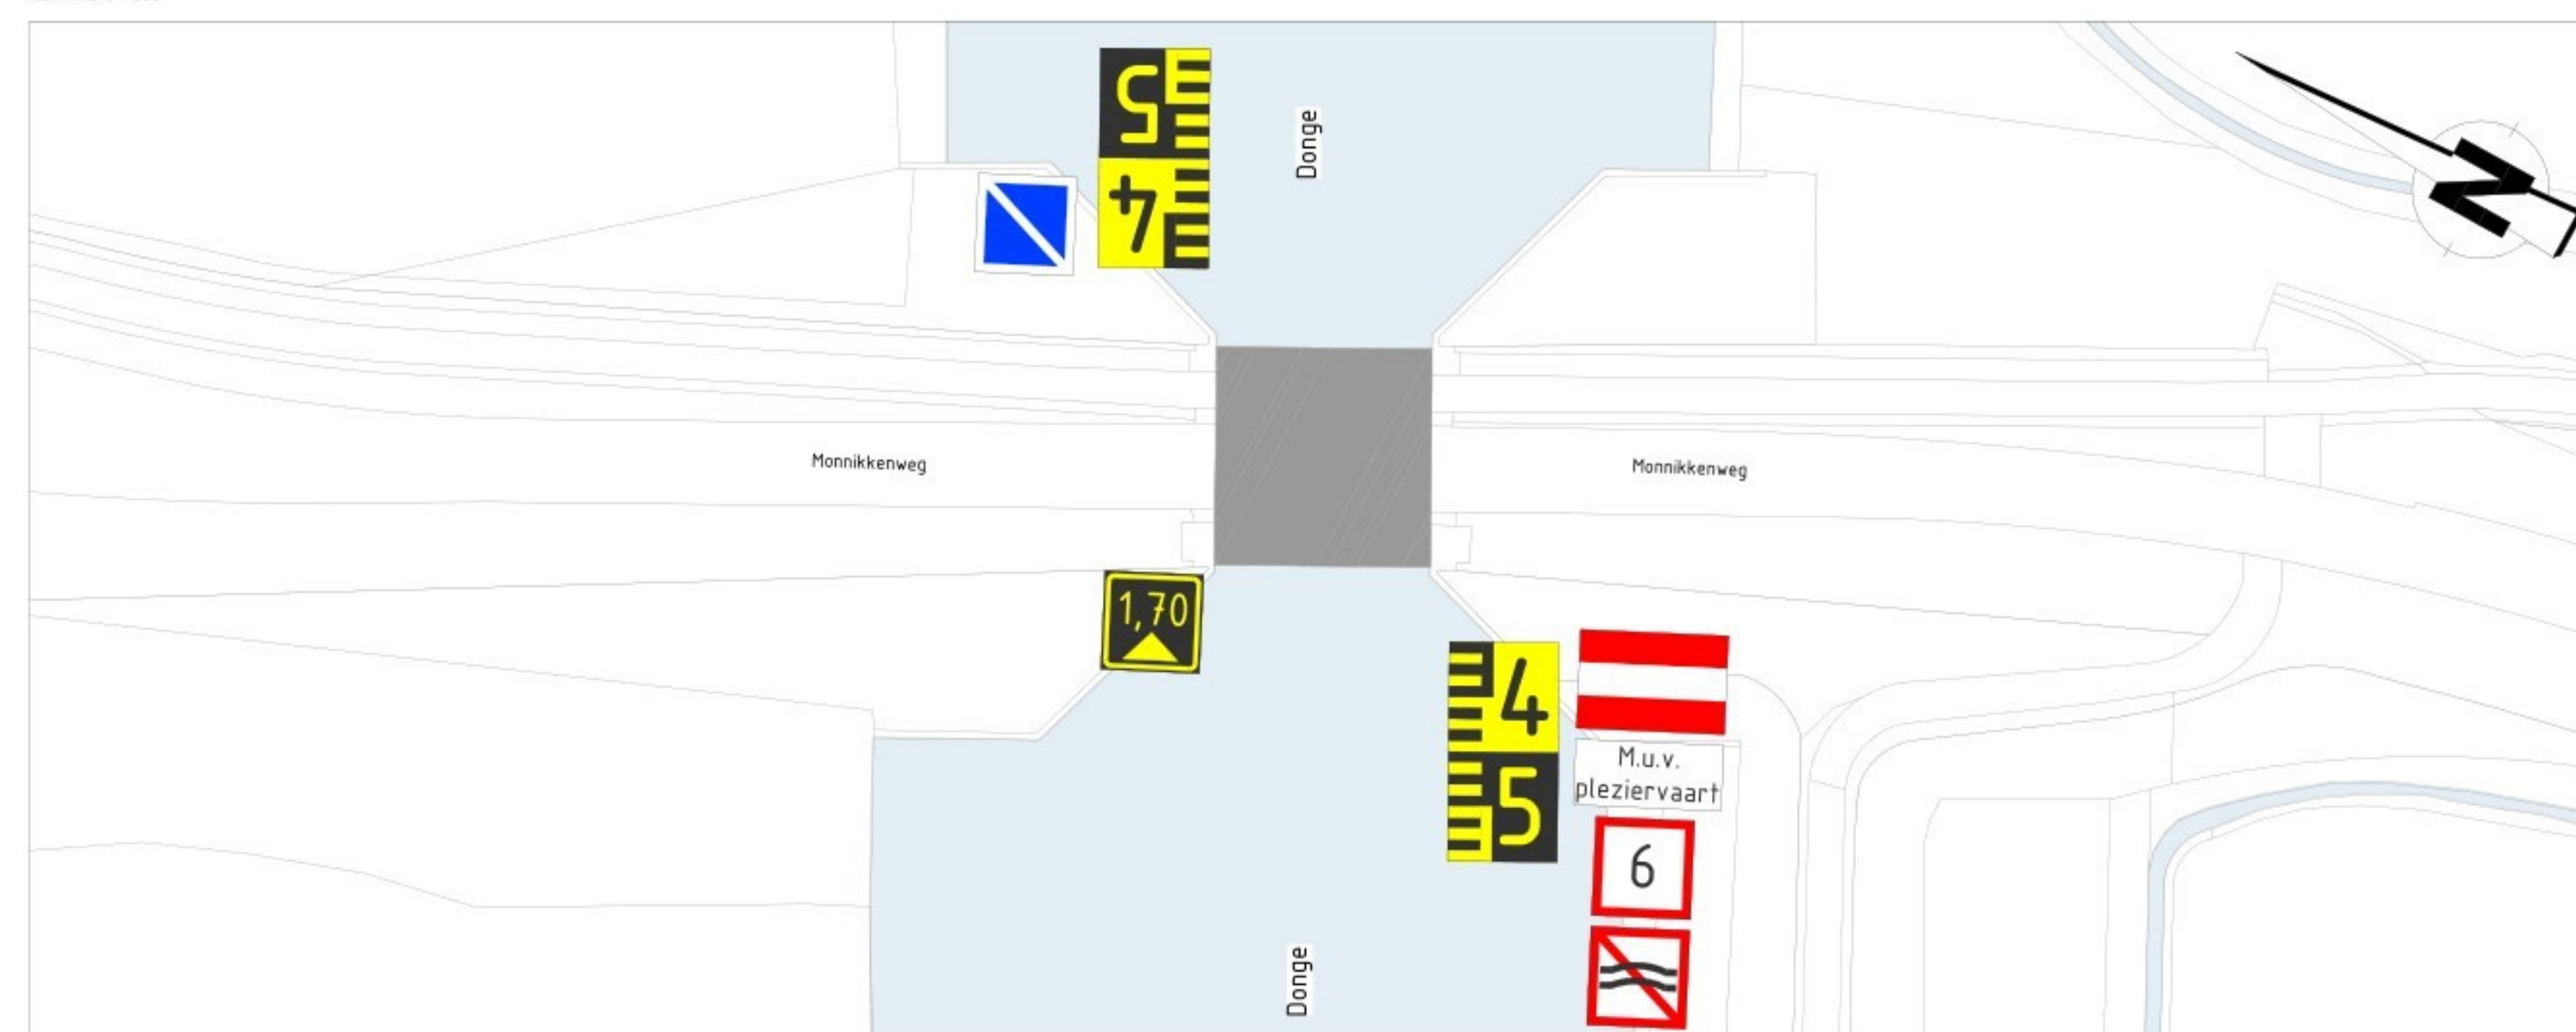
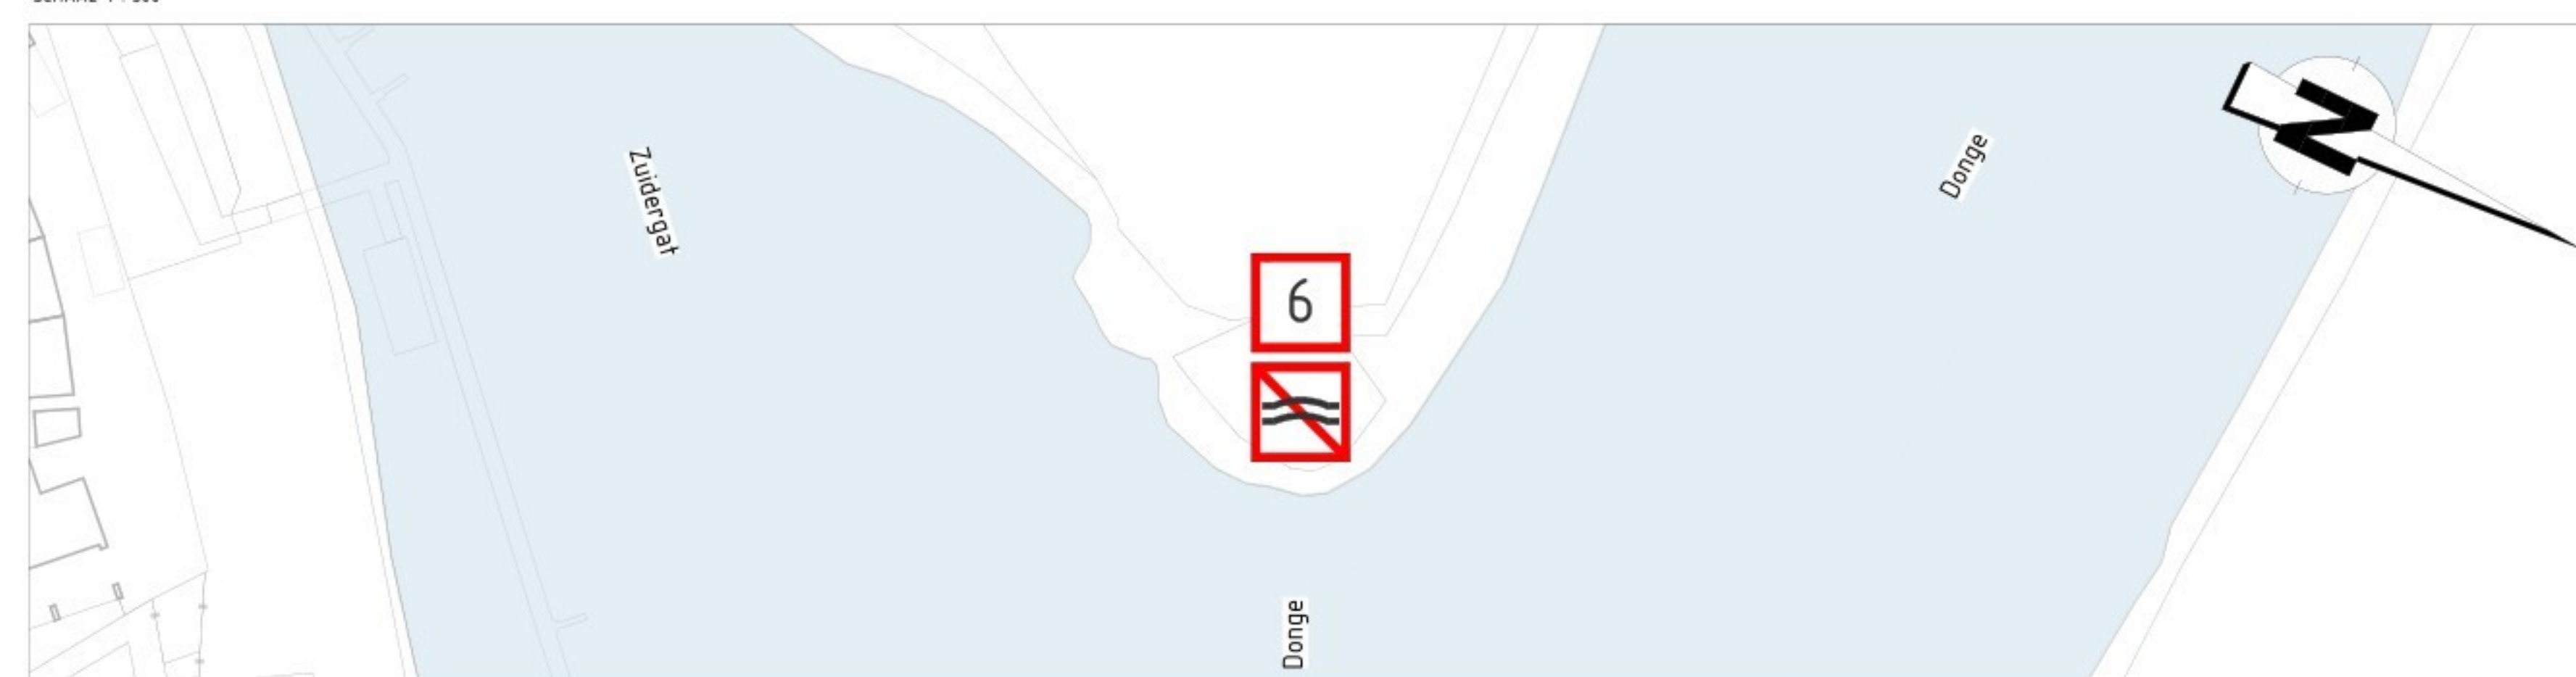
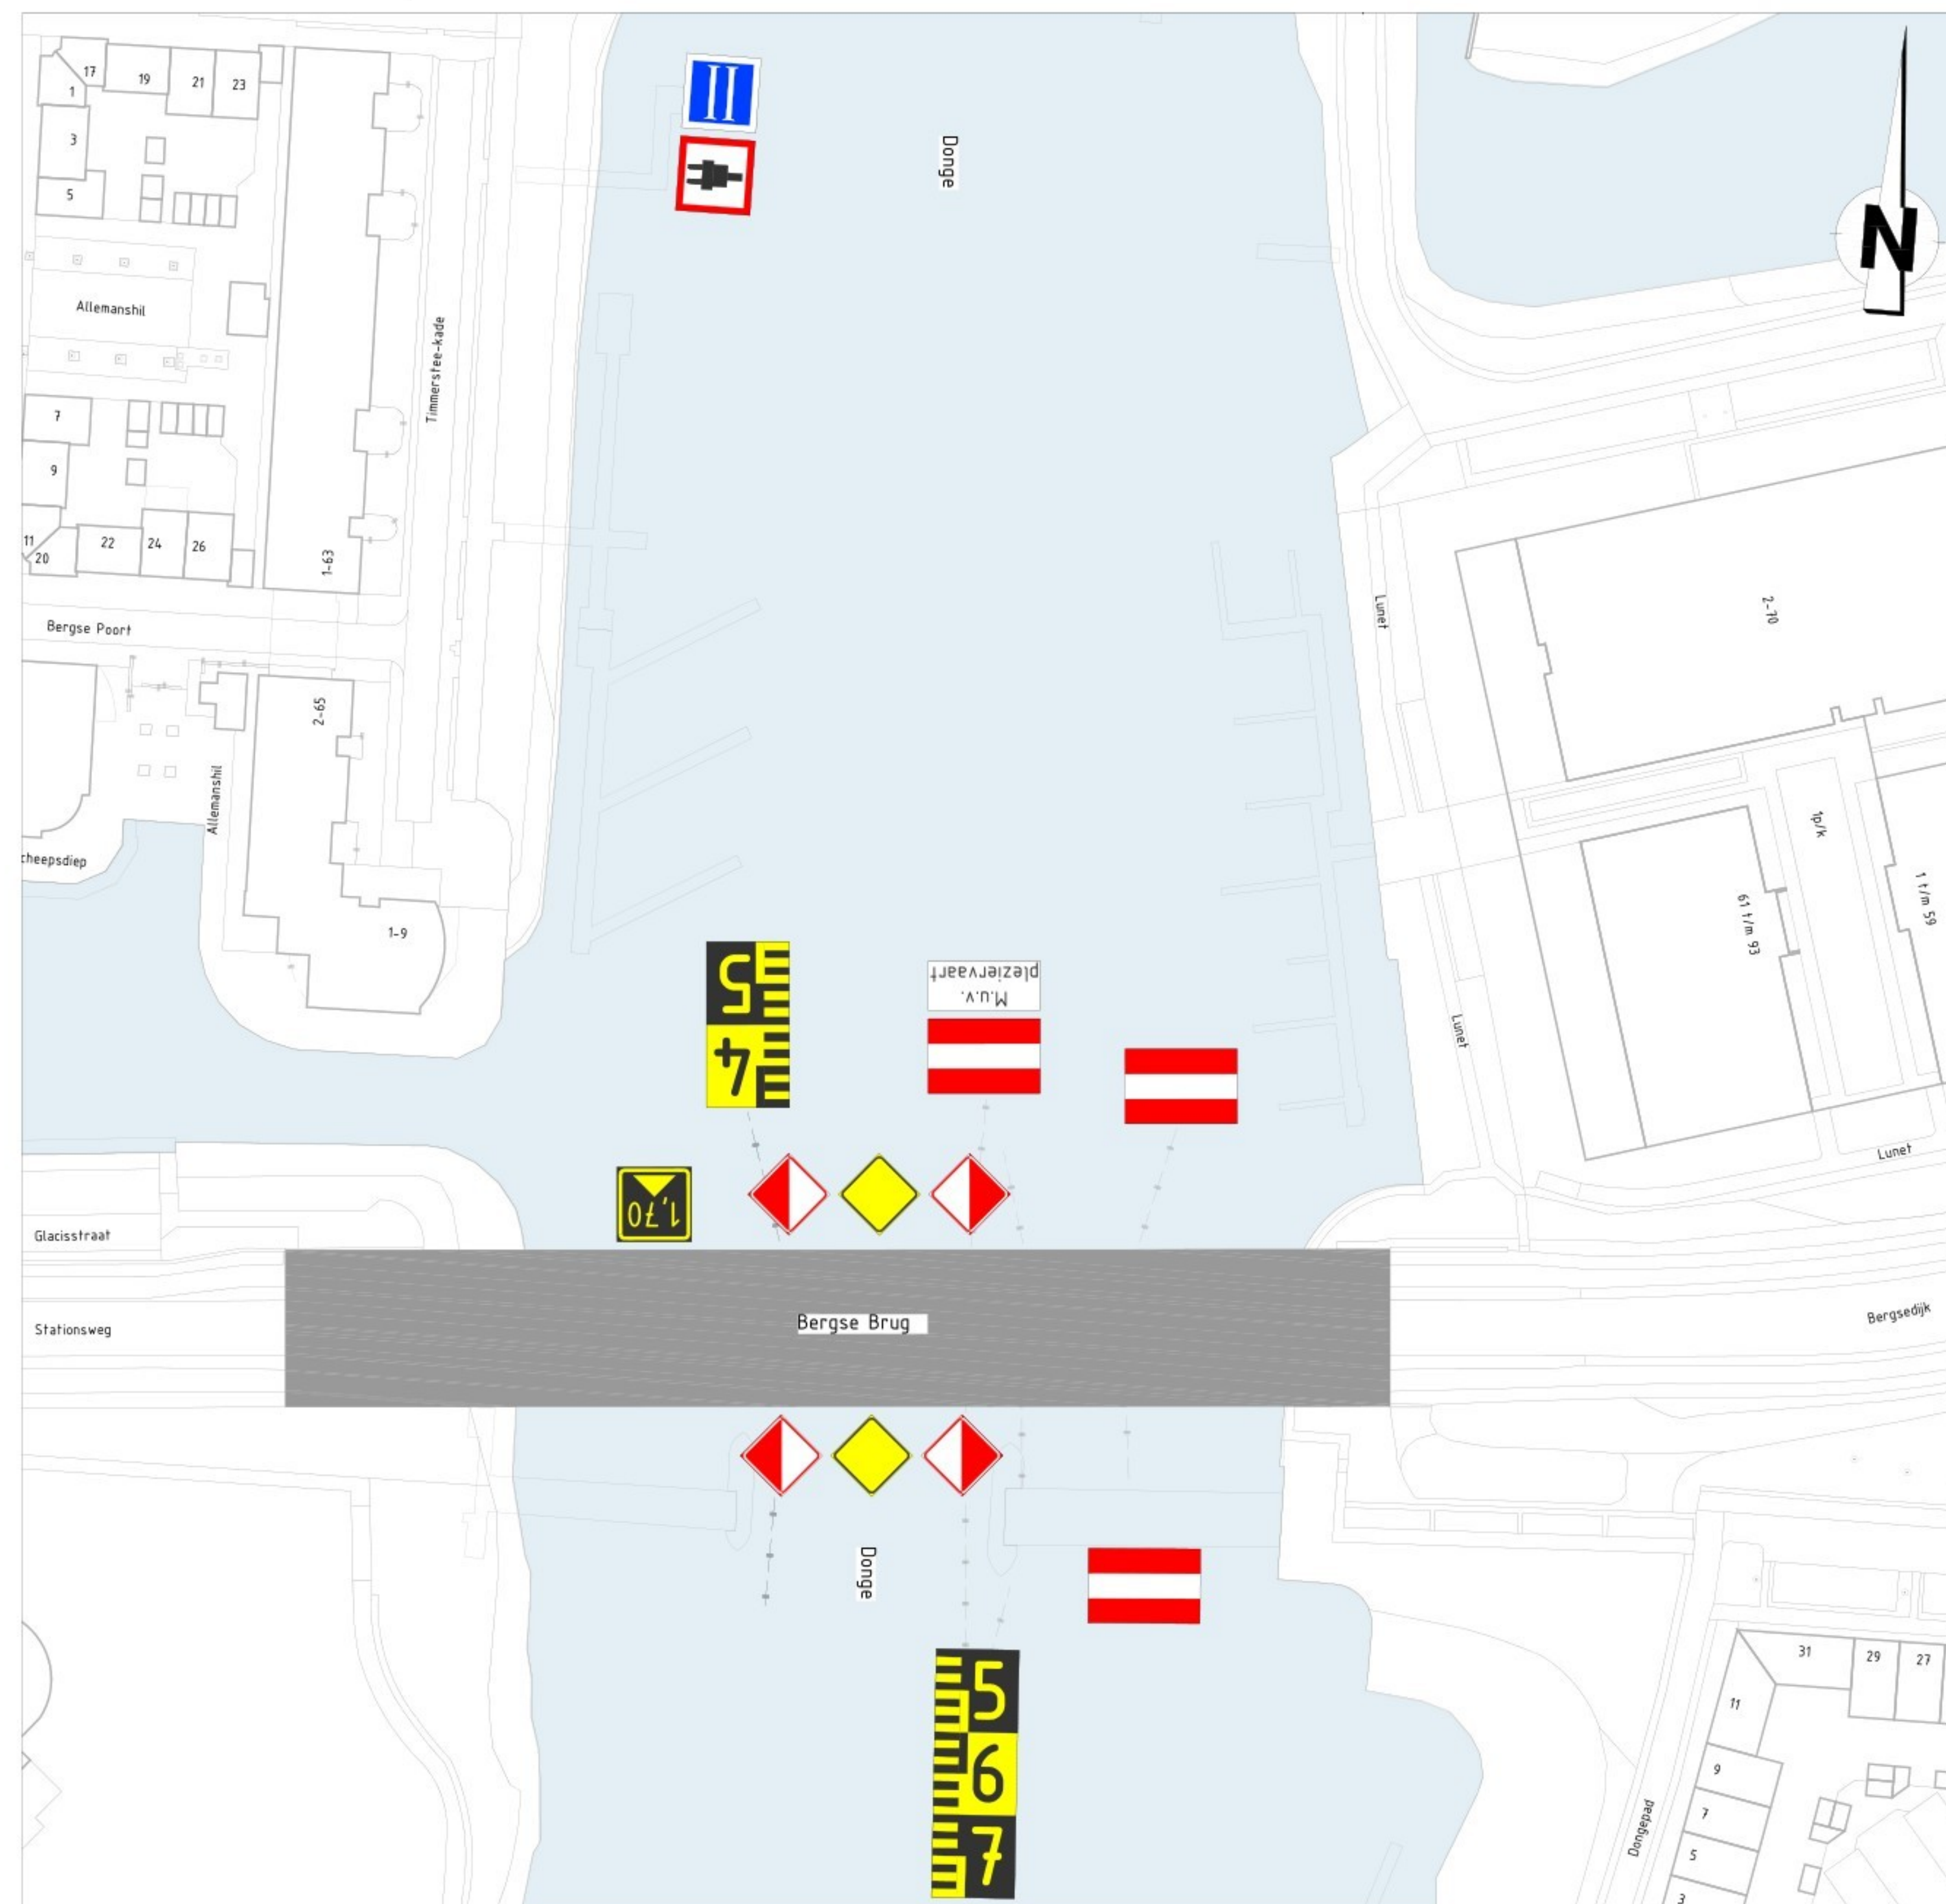
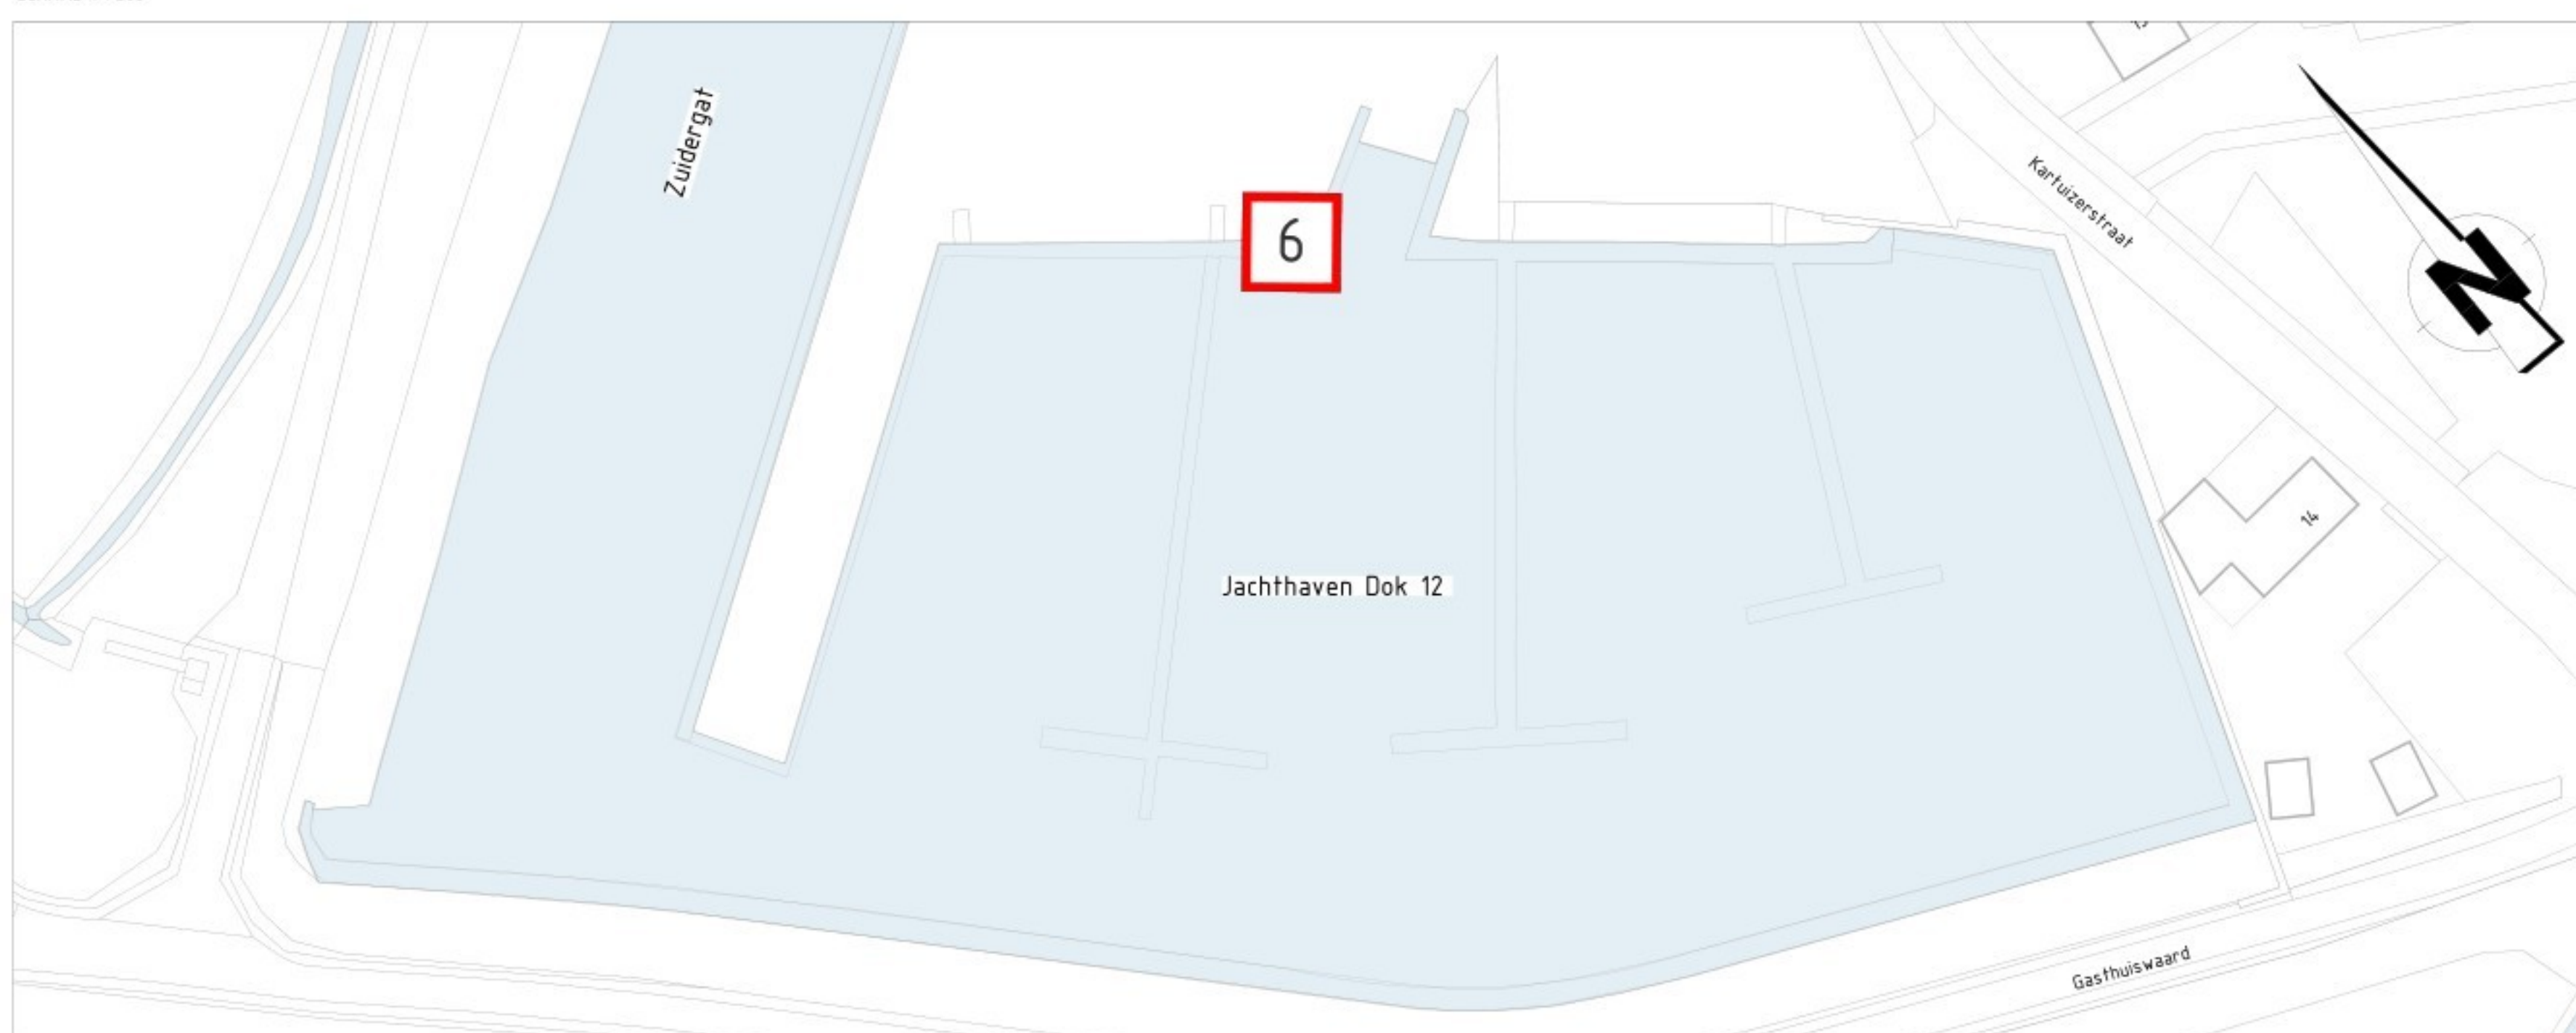
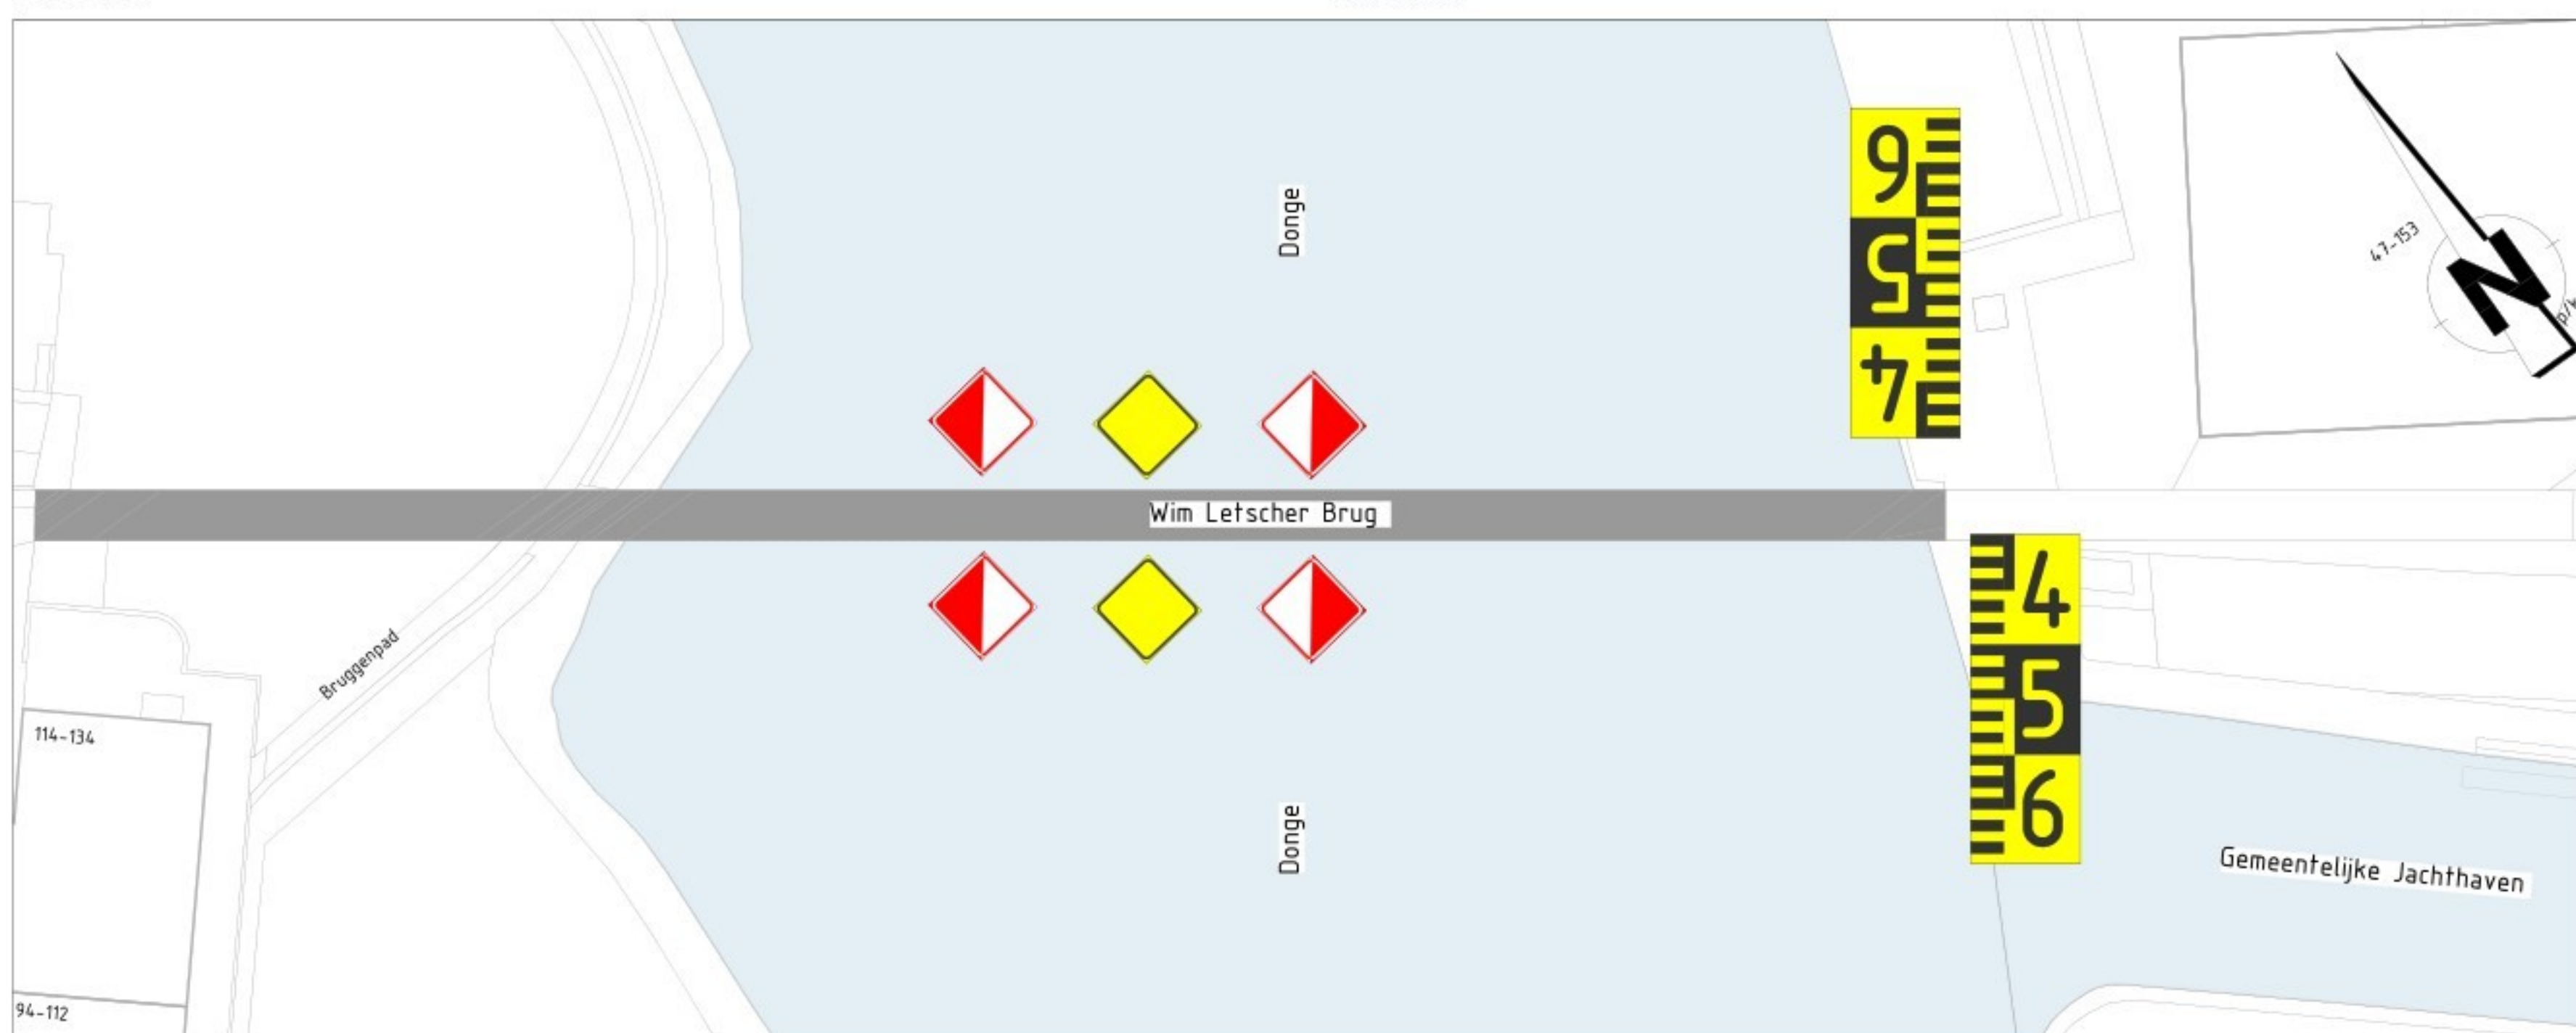
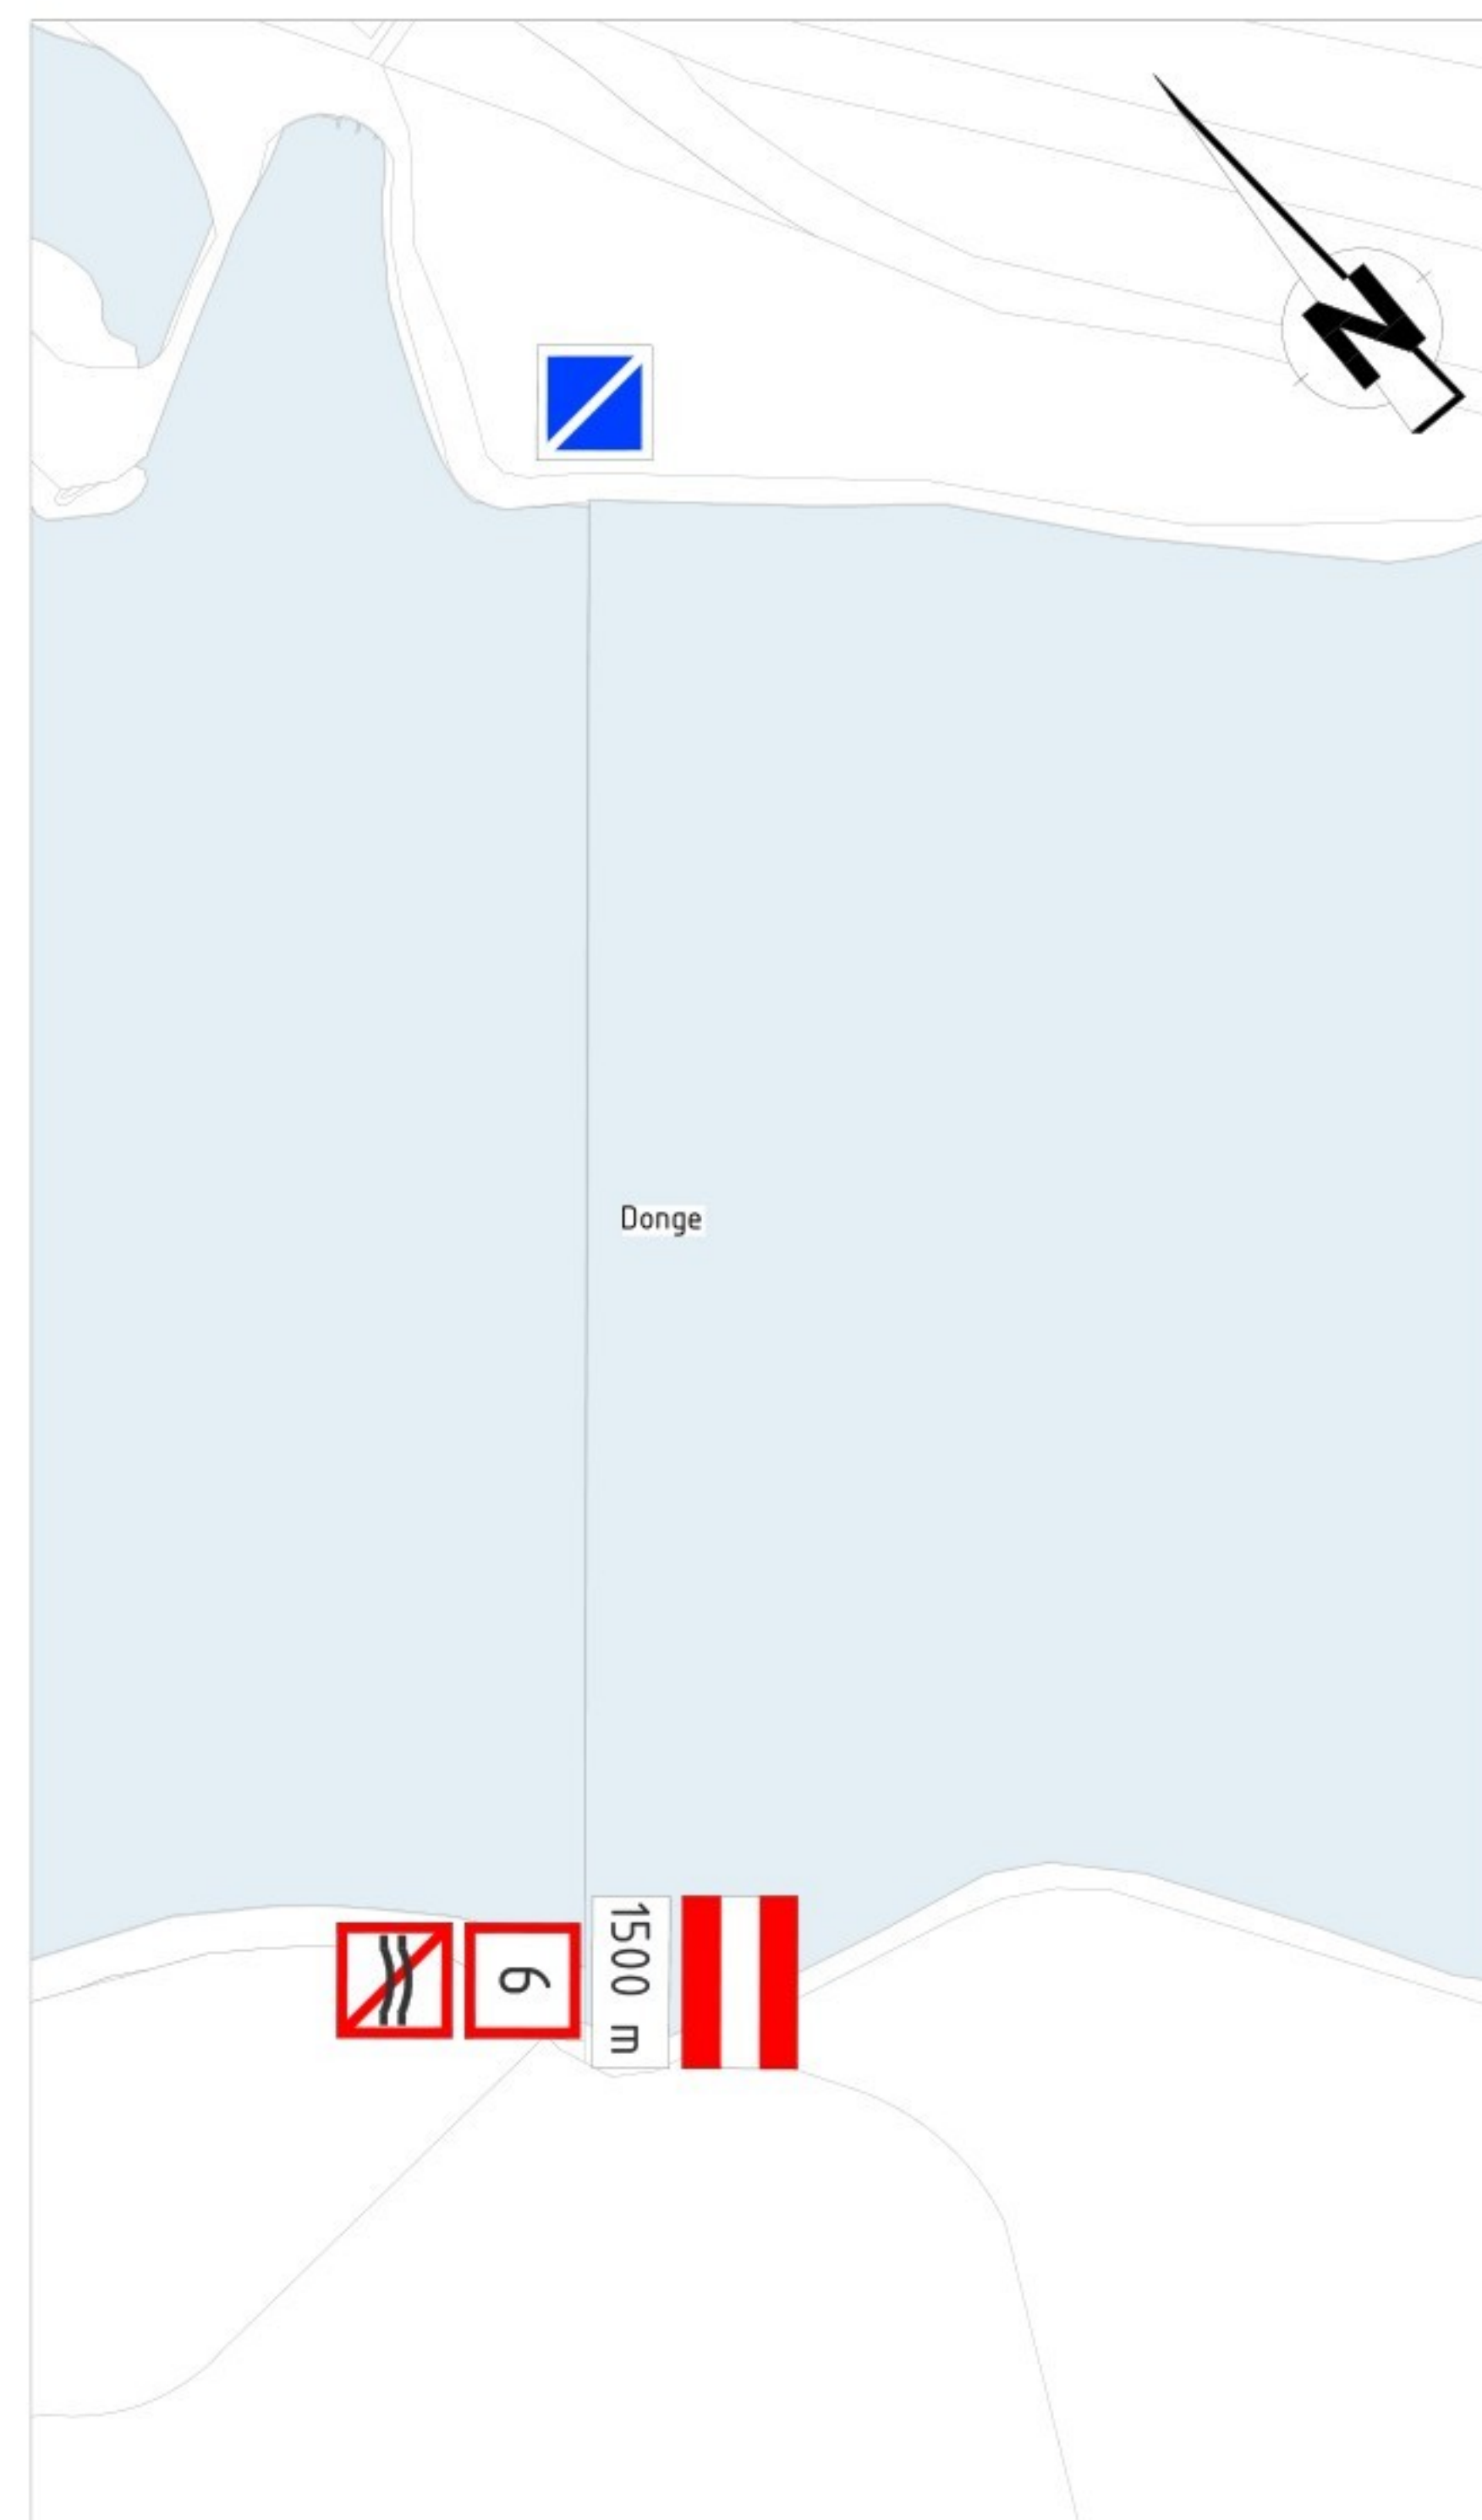


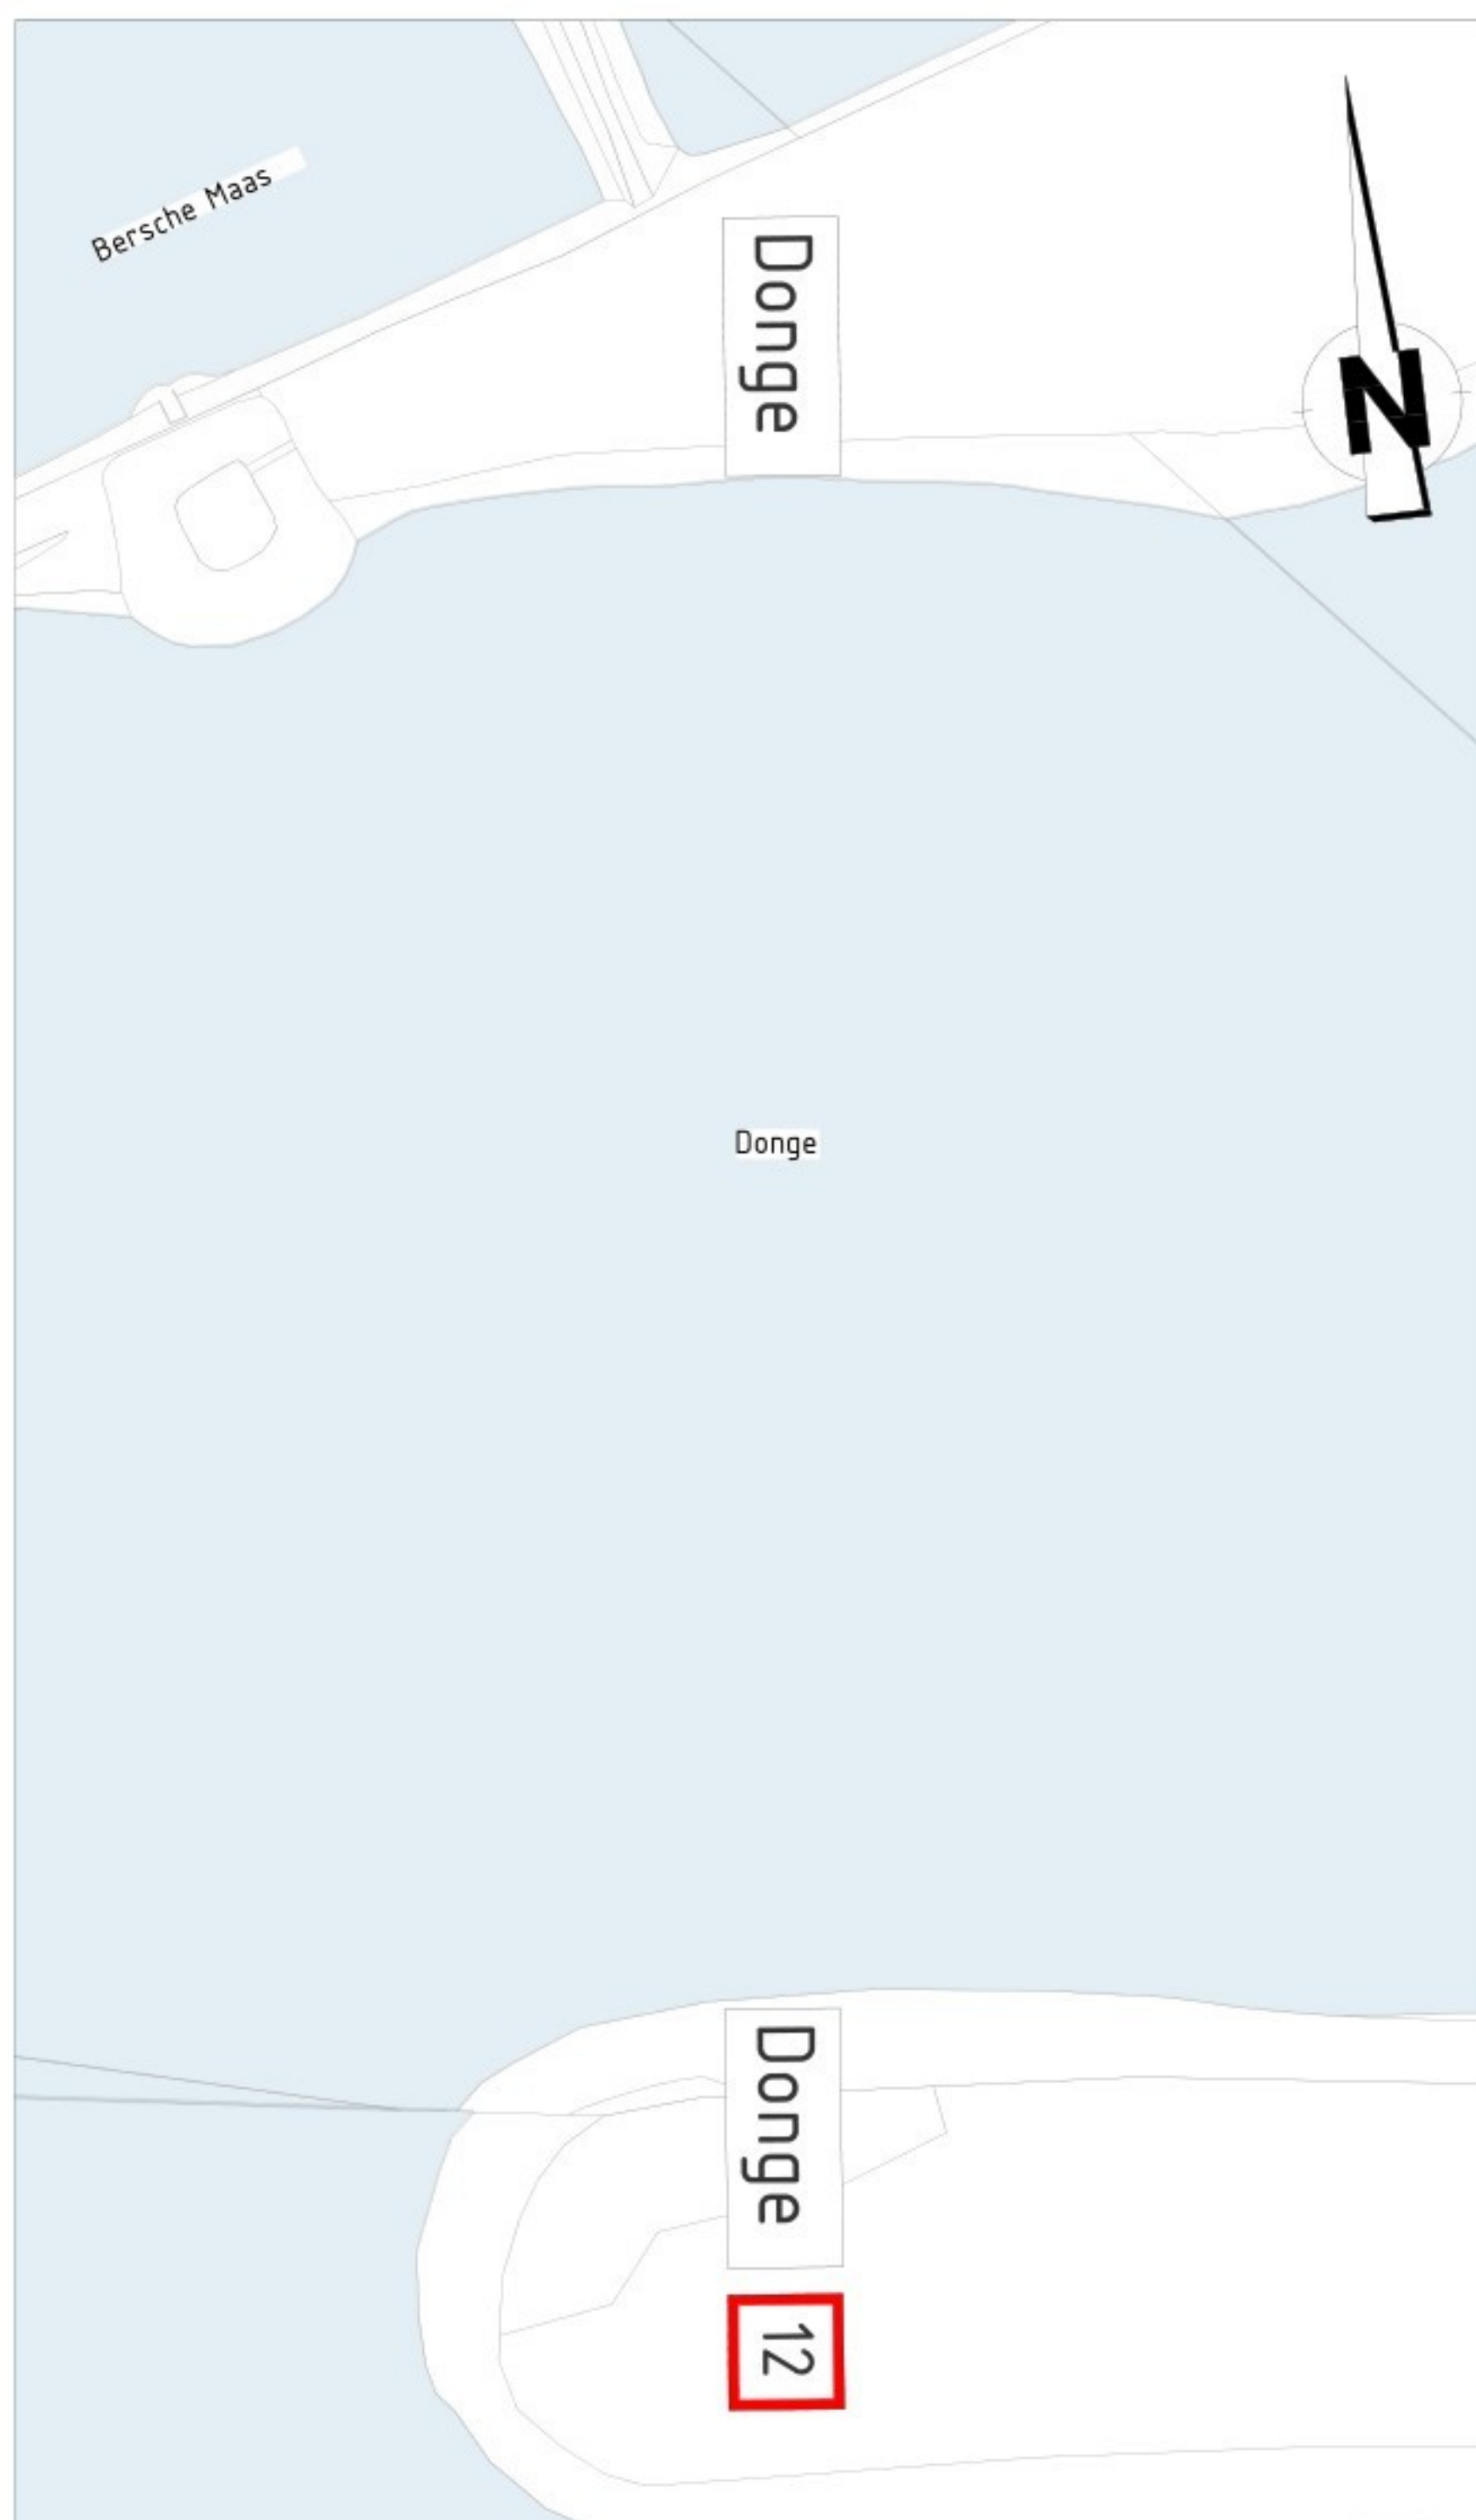

Situatieoverzicht SCHAAL 1 : 10.000		
OPMERKINGEN - Coördinaatsysteem RD (x, y) - Maten in meters, tenzij anders vermeld; - Materiaalmaten in millimeters, tenzij anders vermeld; - Relaties in meters v.w. NAP, tenzij anders vermeld; - Diameters in millimeters, tenzij anders vermeld; - Maten exclusief kantspijltoelagen; - Ligging kabels en leiding zijn ter indicatie.		
Version 1	Gefabriceerd door	Omschrijving
Opdrachtgever Gemeente Geertruidenberg Project Vaarwegbebording De Donge Indener Bebordingstekening		
Schaal 1:200 Blad 1/1	Projectnummer 012605 Bestemmings Versie 0.1	Datum 09-04-2026 Geplaatst door JK Gecontroleerd door JK Vrijgegeven door GP
Opmaak 1A0 84x1189 mm		Status Concept
Veringsstraat 31-B 4201 LC Wierden T +31 (0)361 403400 E vraag@stadstechniek.nl		